


BUDOWA ZESPOŁU BOISK I URZĄDZEŃ SPORTOWYCH
WRAZ Z INFRASTRUKTURA TOWARZYSZĄCĄ WE FROMBORKU
W RAMACH PROGRAMU MOJE BOISKO-ORLIK 2012
PROJEKT ZAGOSPODAROWANIA TERENU SKALA 1:500
- SIECI I PRZYLĄCZA SANITARNE -

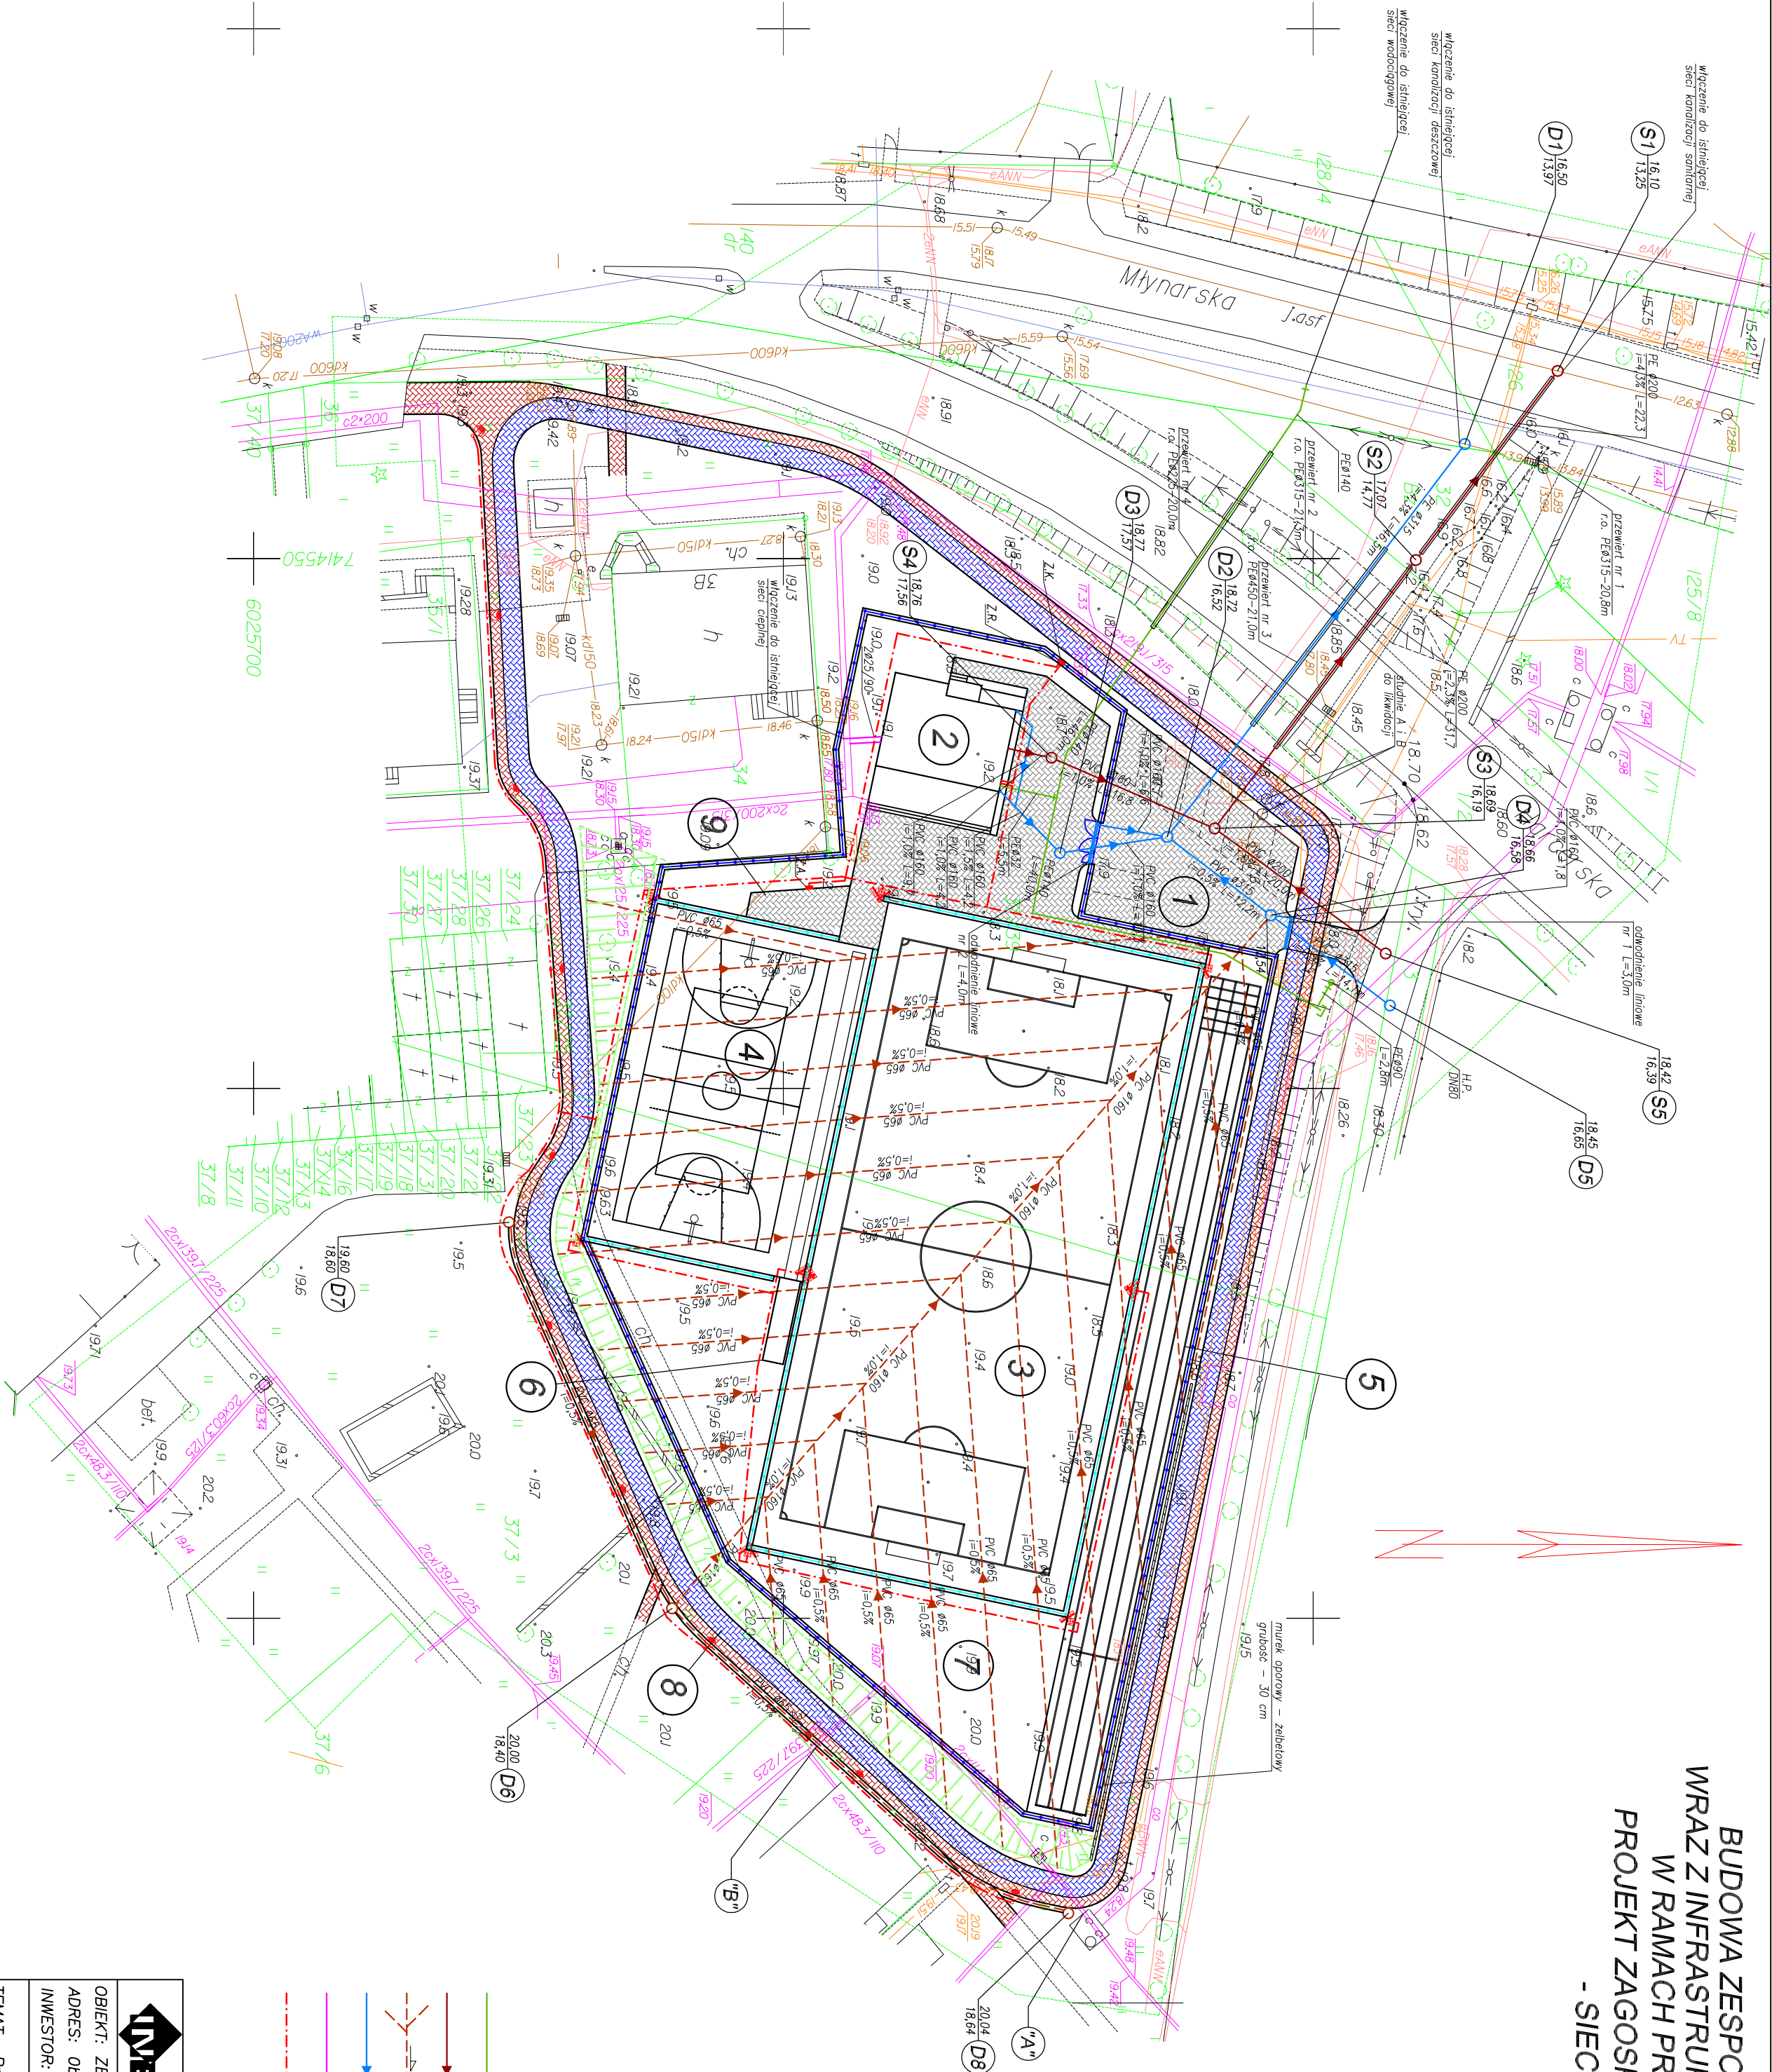

OZNACZENIA:

- piłkochwyty
- ogrodzenie terenu z bramą wjazdową i furtką
- 1 — parking
- 2 — zaplecze boiska sportowego Orlik 2012
- 3 — boisko do piłki nożnej
- 4 — boisko do koszykówki i siatkówki
- 5 — bieżnia
- 6 — skocznia w dal
- 7 — trawa naturalna
- 8 — ścieżka zdrowia
- 9 — miejsce na agregat
- sieć i przyłącze wodociągowe
- sieć i przyłącze kanalizacji sanitarnej
- drenaż
- sieć i przyłącze kanalizacji deszczowej
- przyłącze ciepłe
- kable elektroenergetyczne
- latarnia oświetlenia zewnętrznego
- latarnia oświetlenia terenu zespołu boisk

INVEKO
PRACOWNIA INWESTYCYJNO-PROJEKTOWA, INSTALACJI I INŻYNIERII SANITARNEJ
14-200 ŁĘKKA, ul. Odrzańska 53, telefon 0-89/648-71-51, tel. 0-89/648-76-41
<http://www.inveko.pl>, e-mail: biuro@inveko.pl

OBIEKT: ZESPÓŁ BOISK I UDZIAŁEŃ SPORTOWYCH — ORLIK 2012
ADRES: Obręb nr 7 — Frombork, dz. nr 1/2, 3, 32, 37/3, 37/39, 126, 140;
INWESTOR: Miasto i Gmina Frombork, ul. Młynarska 5A, 14-530 Frombork

TEMAT: Projekt zagospodarowania terenu — sieci i przyłącza sanitarne

PROJEKTOWAŁ:	inż. Jęzzy Kujawski upr. nr. 74/92/OŁ. 479/94/OŁ	DATA:	lutry 2011r.
SPRAWDZIŁ:	mgr inż. Olof Kujawski upr. nr. 220/89/OŁ. 79/92/OŁ	PODZIAŁKA:	1:500
OPRACOWAŁ:	inż. Wojciech Panek upr. nr. —	NR ARKUSZA:	—
KREŚLIŁ:	inż. Wojciech Panek upr. nr. —	NR RYSUNKU:	NR RYSUNKU:

m. Frombork
obrub 7
działka 37/39
ul. Harcerska

MAPA SYTUACYJNO-WYSOKOŚCIOWA
Z UZBROJENIEM TERENU
DO CELÓW PROJEKTOWYCH
skala 1:500

nie wyklucza się istnienia w terenie innych, nie
wykazywanych na niniejszej mapie urządzeń
podziemnych, które nie były zgłoszone
do Inwentaryzacji lub o których brak jest
Informacji w Instytucjach branżowych
Mapa aktualna na dzień 15.02.2011

mapę dostosowano do celów projektowych na podstawie materiałów
udostępnionych przez PODK w Braniewie i wykonanej aktualizacji
wykond: Usługi Geodezyjne GEOPOL
mgr inż. Tomasz Bejnarowicz
14-500 B. r. o n. r. e w o
Pi. Piłsudskiego 25-003-505
tel./fax 0-55 2318235
tel./kom. 604467150
mgr inż. Tomasz Bejnarowicz
Up. Nr. 18188
NIP 582-102-25-23 REGON 170723436
KERG 59/2011