


BUDOWA ZESPOŁU BOISK I URZADZEŃ SPORTOWYCH
WRAZ Z INFRASTRUKTURĄ TOWARZYSZĄCĄ WE FROMBORKU
W RAMACH PROGRAMU MOJE BOISKO-ORLIK 2012
PROJEKT ZAGOSPODAROWANIA TERENU - PLANLSZA WYMIAROWA

SKALA 1:200

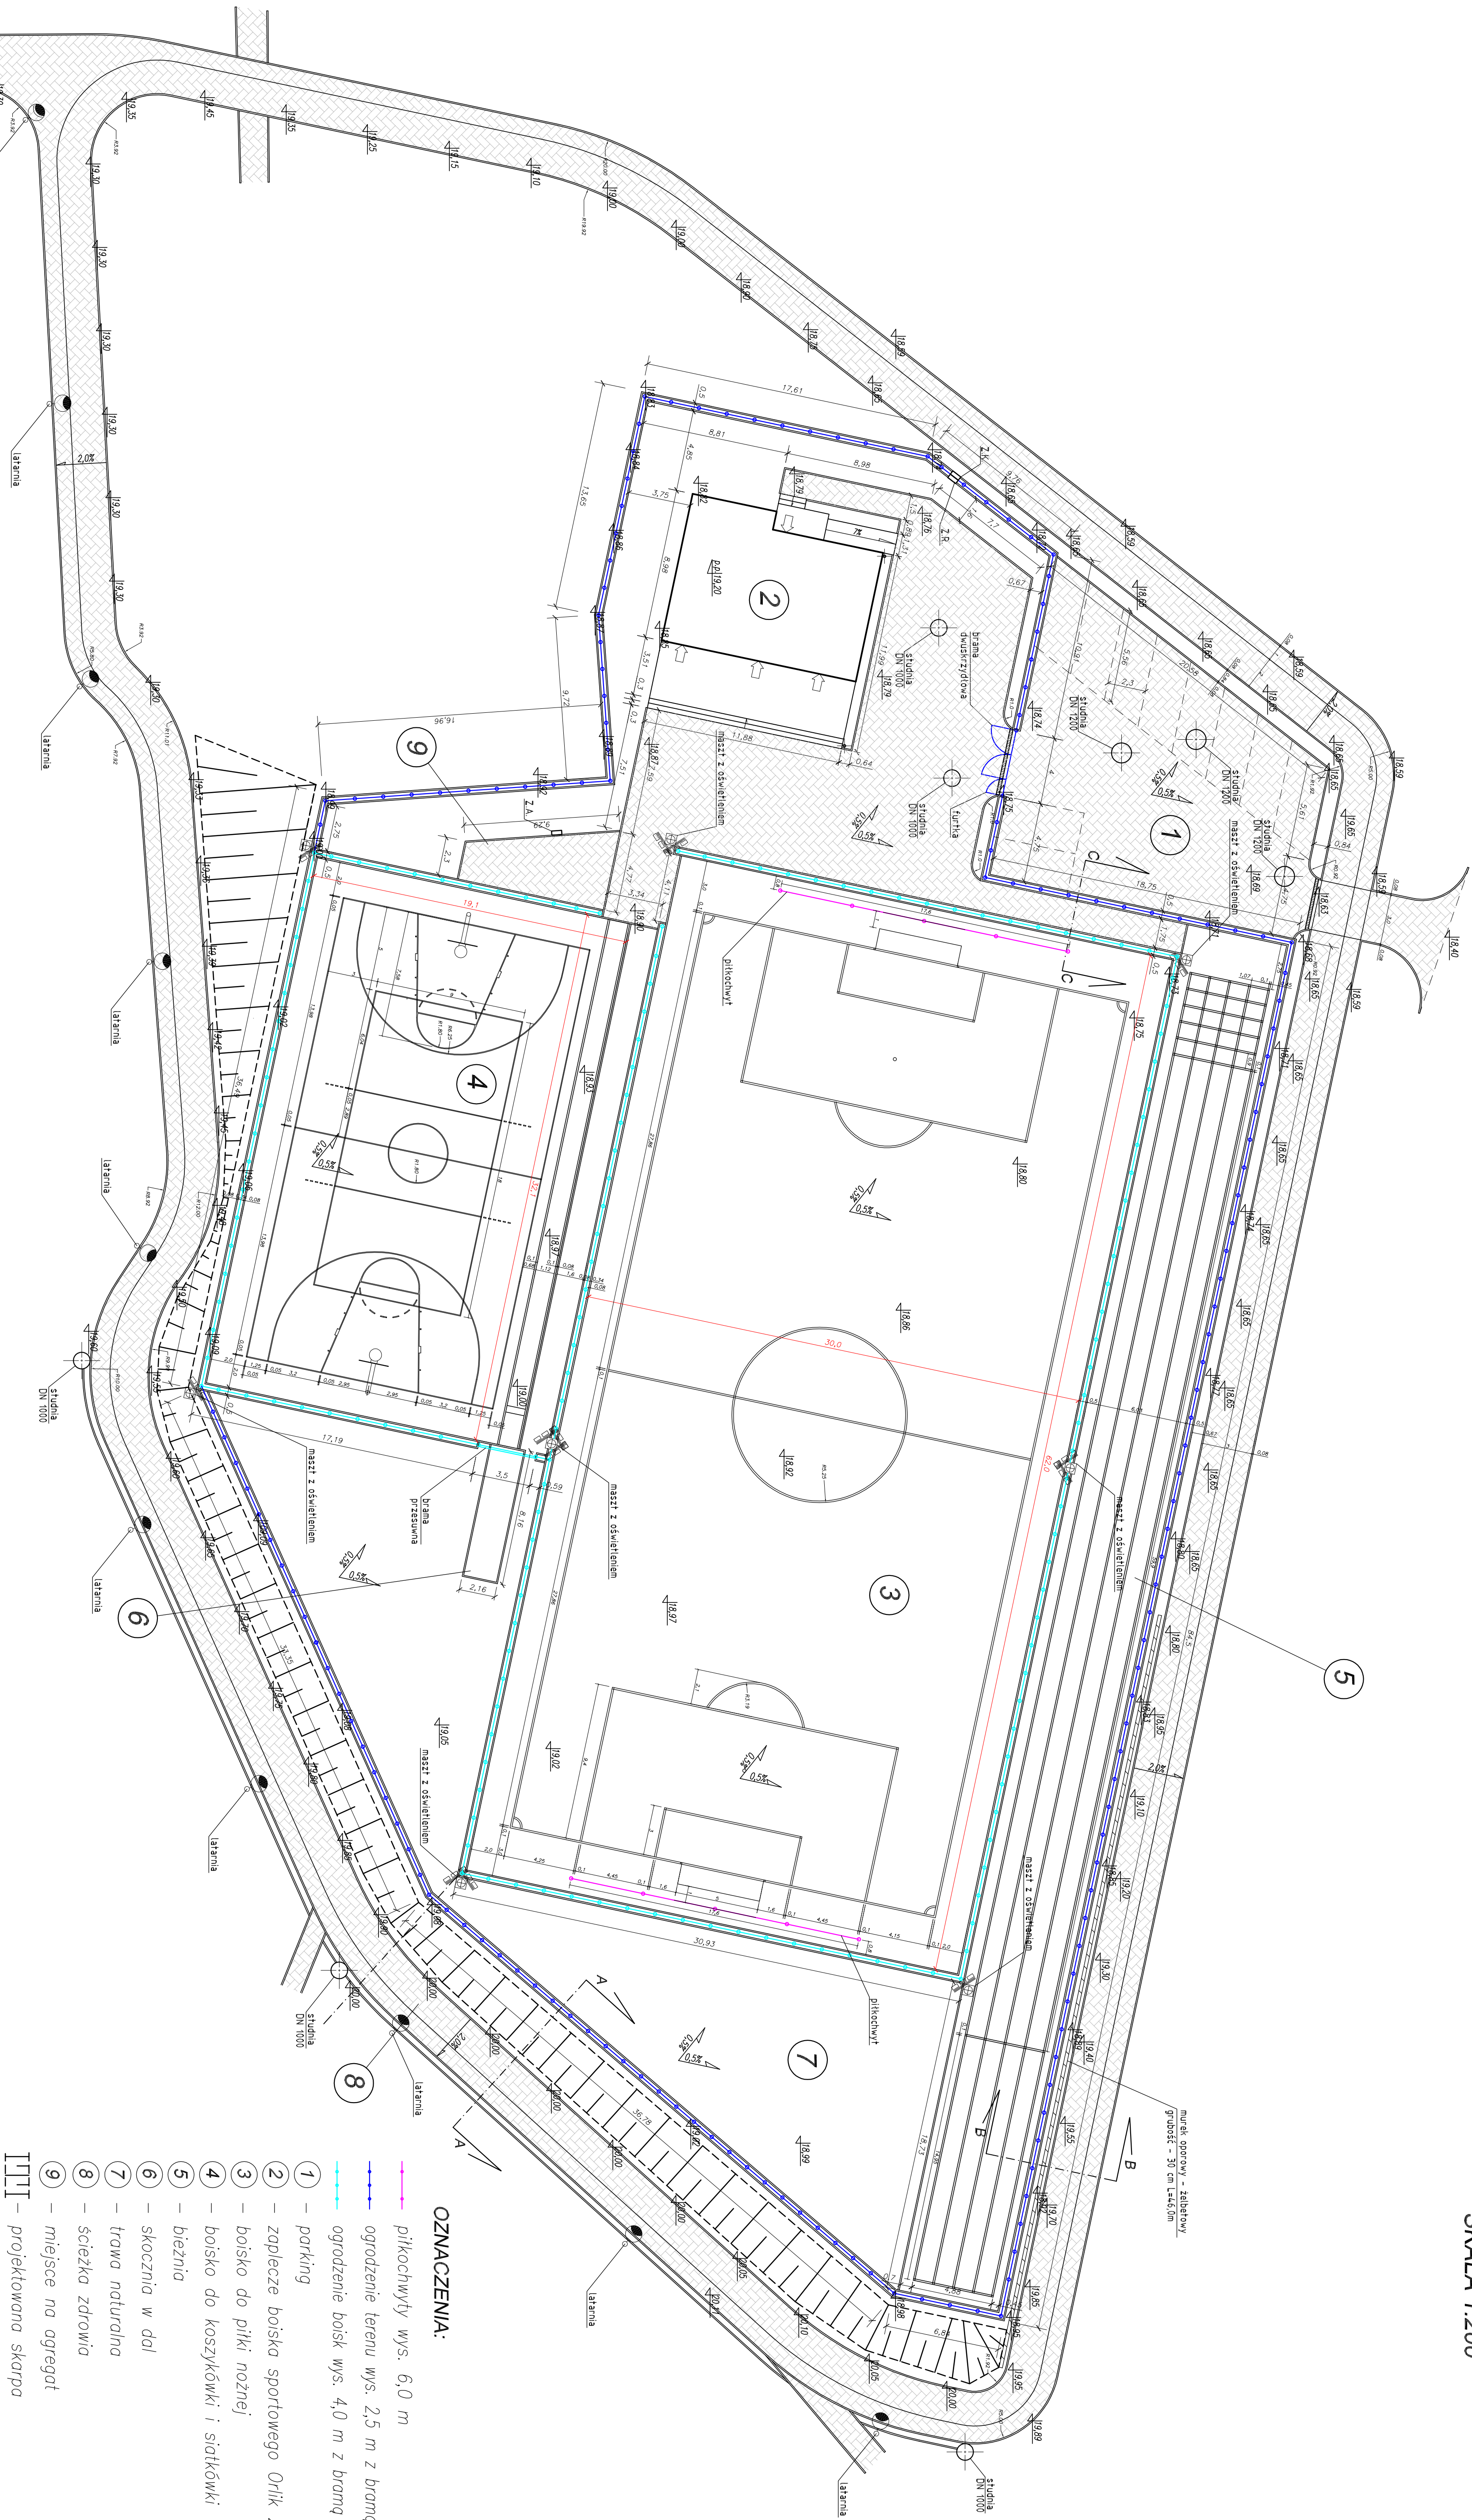

OZNACZENIA:

- piłkochwyty wys. 6,0 m
- ogrodzenie terenu wys. 2,5 m z bramą wjazdową i furtką
- ogrodzenie boisk wys. 4,0 m z bramą przesuwającą
- 1 — parking
- 2 — zaplecze boiska sportowego Orlik 2012
- 3 — boisko do piłki nożnej
- 4 — boisko do koszykówki i siatkówki
- 5 — bieżnia
- 6 — skocznia w dół
- 7 — trawa naturalna
- 8 — ścieżka zdrowia
- 9 — miejsce na agregat
- III — projektowana skarpa

INVEKO PRACOWNIA INWESTYCYJNO-PROJEKTOWA INstrukcji i INŻYNIERII SANITARNEJ 14-200 ŁAWA, ul. Górczaka 53, telefon 0-89/646-71-51, fax 0-89/646-76-41 https://www.inveko.pl, e-mail: biuro@inveko.pl	
OBJEKT: ZESPÓŁ BOISK I UDZIAŁEŃ SPORTOWYCH – ORLIK 2012	
ADRES: Osiedle nr 6, 7 – Frombork, dz. nr 1/2, 3, 32, 37/3, 37/39, 126, 140;	
INWESTOR: Miasto i Gmina Frombork, ul. Wymarska 5A, 14-530 Frombork	
TEMAT: Projekt zagospodarowania terenu – planlsza wymiarowa (rysunek zamienny)	
PROJEKTOWAŁ:	mgr inż. arch. Marek Woszczyński
SPRAWDZIŁ:	mgr inż. arch. Barto Demuth
OPRACOWAŁ:	mgr inż. arch. Barto Demuth
KREŚCIŁ:	mgr inż. arch. Barto Demuth
DATA:	lip 2011r.
PODZIAŁA:	1:200
NR ARKUSZA:	—
NR RYSUNKU:	2