

# Mapa do celów projektowych

Skala 1:500

Powiat: braniewski

m. Frombork-280203\_4

obręb nr 6-280203\_4-0006

działka: 92/1 i część 91/15

zakres opracowania mapy oznaczono:



1. Osnowa – Układ państwowy "2000/7"
2. Poziom odniesienia "Kronsztadt 60"
3. Nie wykucza się istnienia w terenie innych, nie wskazanych na niniejszej mapie urządzeń podziemnych, które nie były zgłoszone do inwentaryzacji lub o których brak jest informacji w instytucjach branżowych.
4. Mapa do celów projektowych została wykonana bez ustalenia czy w granicach przedmiotowych działek grunty zostały obciążone służebnościami gruntowymi.
5. Granice działek wniesiono na podstawie danych numerycznych udostępnionych przez PODGiK bez prawnego ustalenia granic


wykonawca:

PRZEDSIĘBIORSTWO  
Usług Geodezyjno-Kartograficznych  
GEOMERZ S.C.  
14-500 Braniewo ul. Błotna 21  
NP 582-12-90-119 tel. 606252041

GEODETA UPRAWNIONY  
Jan Bobrowicki  
(upr.nr 9033)

GK.6640.492.2019

Braniewo dn. 25.09.2019 r

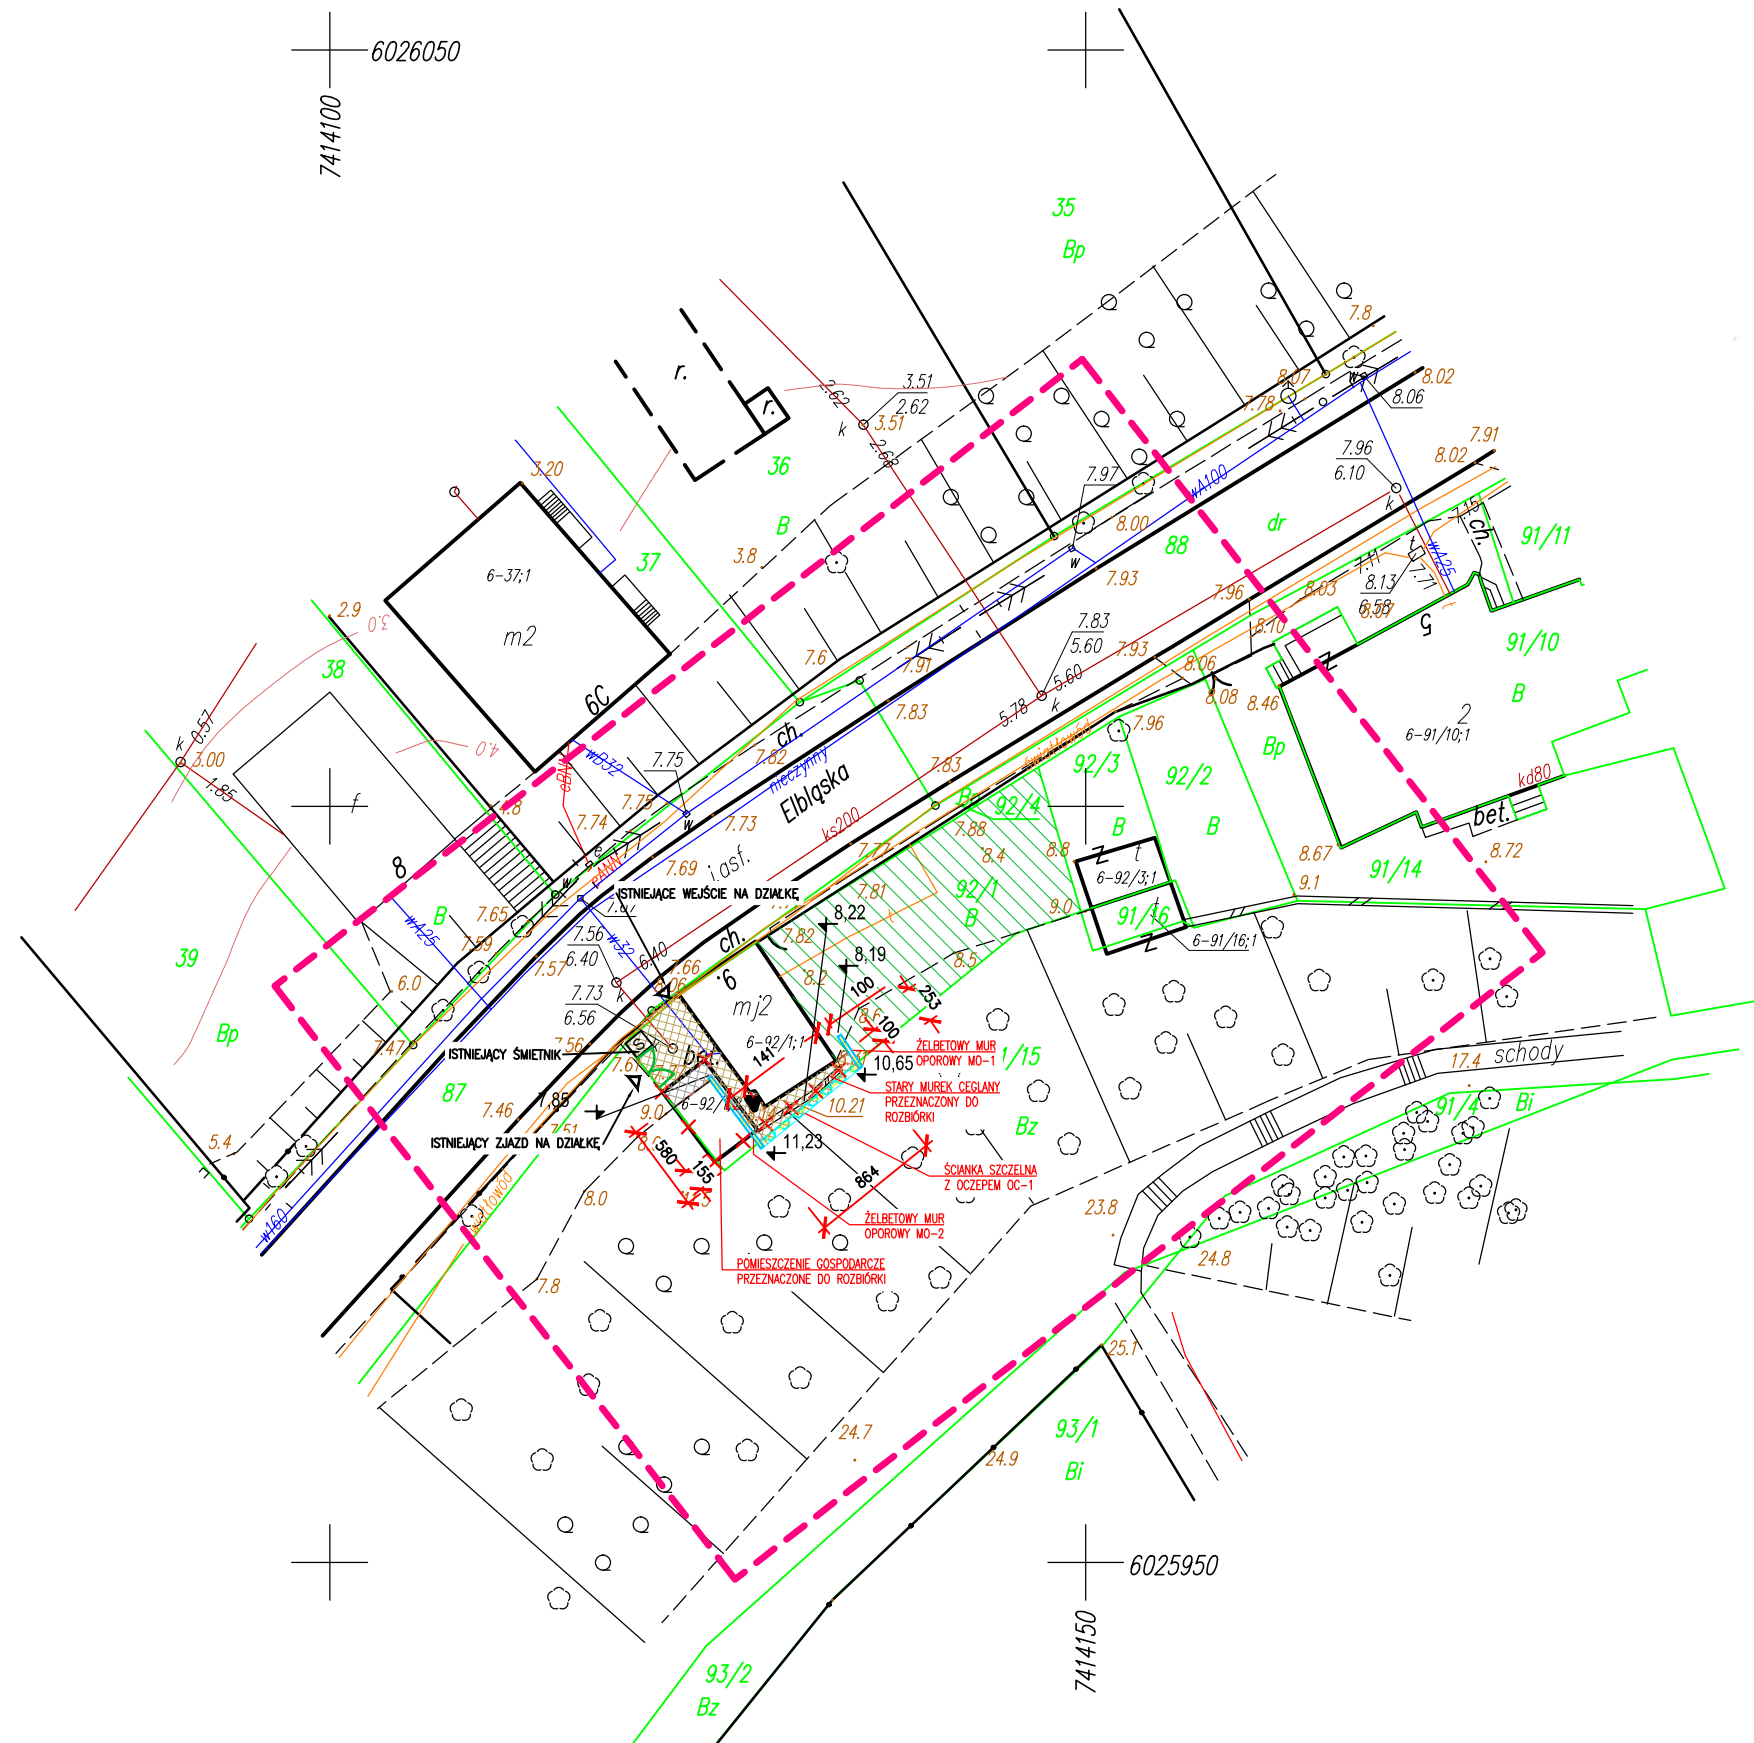

Poświadczam, że niniejszy dokument został opracowany w wyniku prac geodezyjnych i kartograficznych, których rezultaty zawiera operat techniczny wpisany do ewidencji materiałów państwowego zasobu geodezyjnego i kartograficznego	
Organ prowadzący państwowy zasób geodezyjny i kartograficzny	STAROSTA BRANIEWSKI
Identyfikator ewidencyjny materiału zasobu - operatu technicznego	P.2802. 2019.444
Data wpisania operatu technicznego do ewidencji materiałów zasobu	1.10.2019
Imię, nazwisko i podpis osoby reprezentującej organ	Z up. STAROSTY

Robert Milewski  
Z-ca Naczelnika Wydziału  
Geodezji, Kartografii i Nieruchomości  
Kierownik PODGiK

POTWIERDZAM, ŻE KOPIA MAPY DO CELÓW PROJEKTOWYCH  
JEST ZGODNA Z ORYGINAŁEM

## ELEMENTY ZAGOSPODAROWANIA TERENU

	GRANICA DZIAŁKI		RZĘDNE TERENU
	ISTNIEJĄCA/PROJEKTOWANA NAWIERZCHNIA UTWARDZONA		MIĘSCIE NA POJEMNIKI DO SEGREGACJI ODPADÓW STAŁYCH
	ISTNIEJĄCE TERENY ZIELENE		WEJŚCIE DO BUDYNKU
	PROJEKTOWANE KONSTRUKCJE OPOROWE		WJAZD/WEJŚCIE NA DZIAŁKĘ

PROJEKT BUDOWLANY		SKALA 1:500
OBIEKT:	FROMBORK DZ. NR 91/15 i 92/1 OBREB 0006	DATA 11.2019
ADRES:	GRONOWO JEDN.EWID. 280203_4	
NAZWA	PLAN ZAGOSPODAROWANIA TERENU	
		NR RYS. PZ-1
PROJEKTOWAŁ:	mgr inż. arch. PIOTR KURPYTA	NR UPR. 6185/GD/94
PROJEKTOWAŁ:	mgr inż. PIOTR ZAWADA	WAM/0066/P00K/18