


# WIATA – RZUT DACHU

## skala 1:50

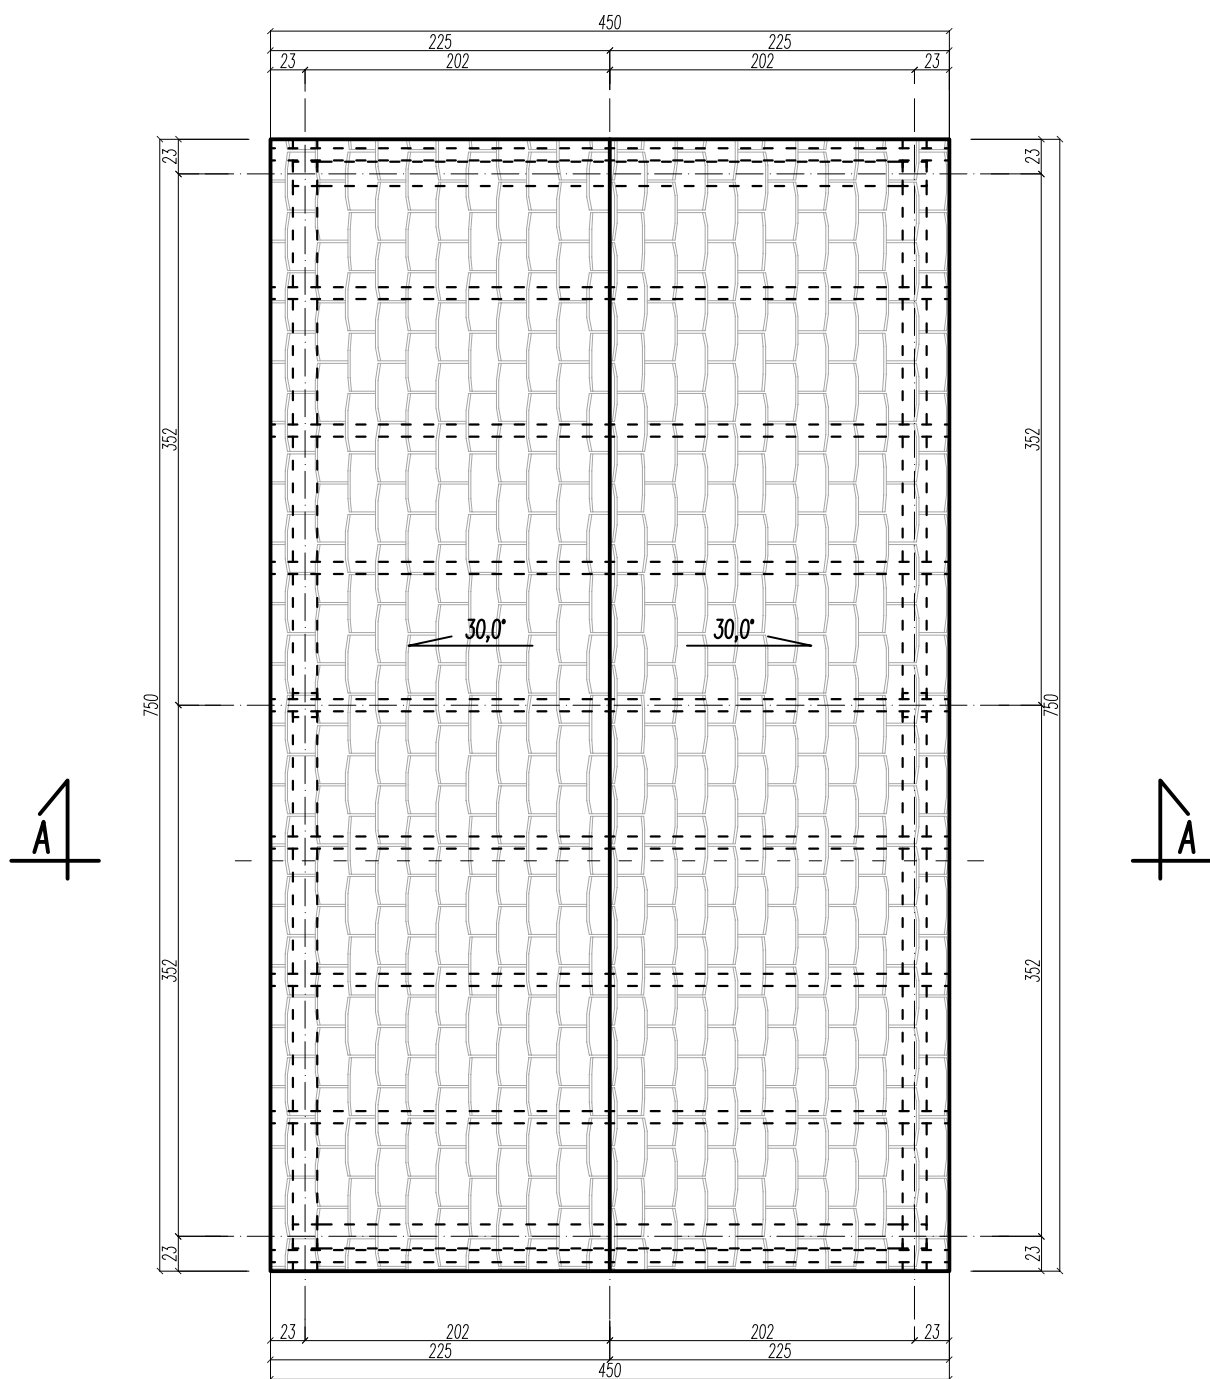

Powierzchnia dachu wiaty:  
 $4,50 \times 7,50 = 33,75\text{m}^2$

BUDOWA KĄCIKA REKREACYJNEGO			
Inwestor: Gmina Frombork ul. Młynarska 5A, 14-530 Frombork		Data: 09.2022	
		Wiaty Rzut dachu	
Adres inwestycji: dz. nr 105/20 obr. Biedkowo Drewnowo, 14-530 Frombork		Nr rys 4	
Proj. arch.: mgr inż. arch. Aneta Weichhaus upr. nr 104/01/OL			
Opracował.: mgr inż. Kamil Kryger upr. nr WAM/0034/P00K/12			