


KONCEPCJA ZAGOSPODAROWANIA TERENU

skala 1:500

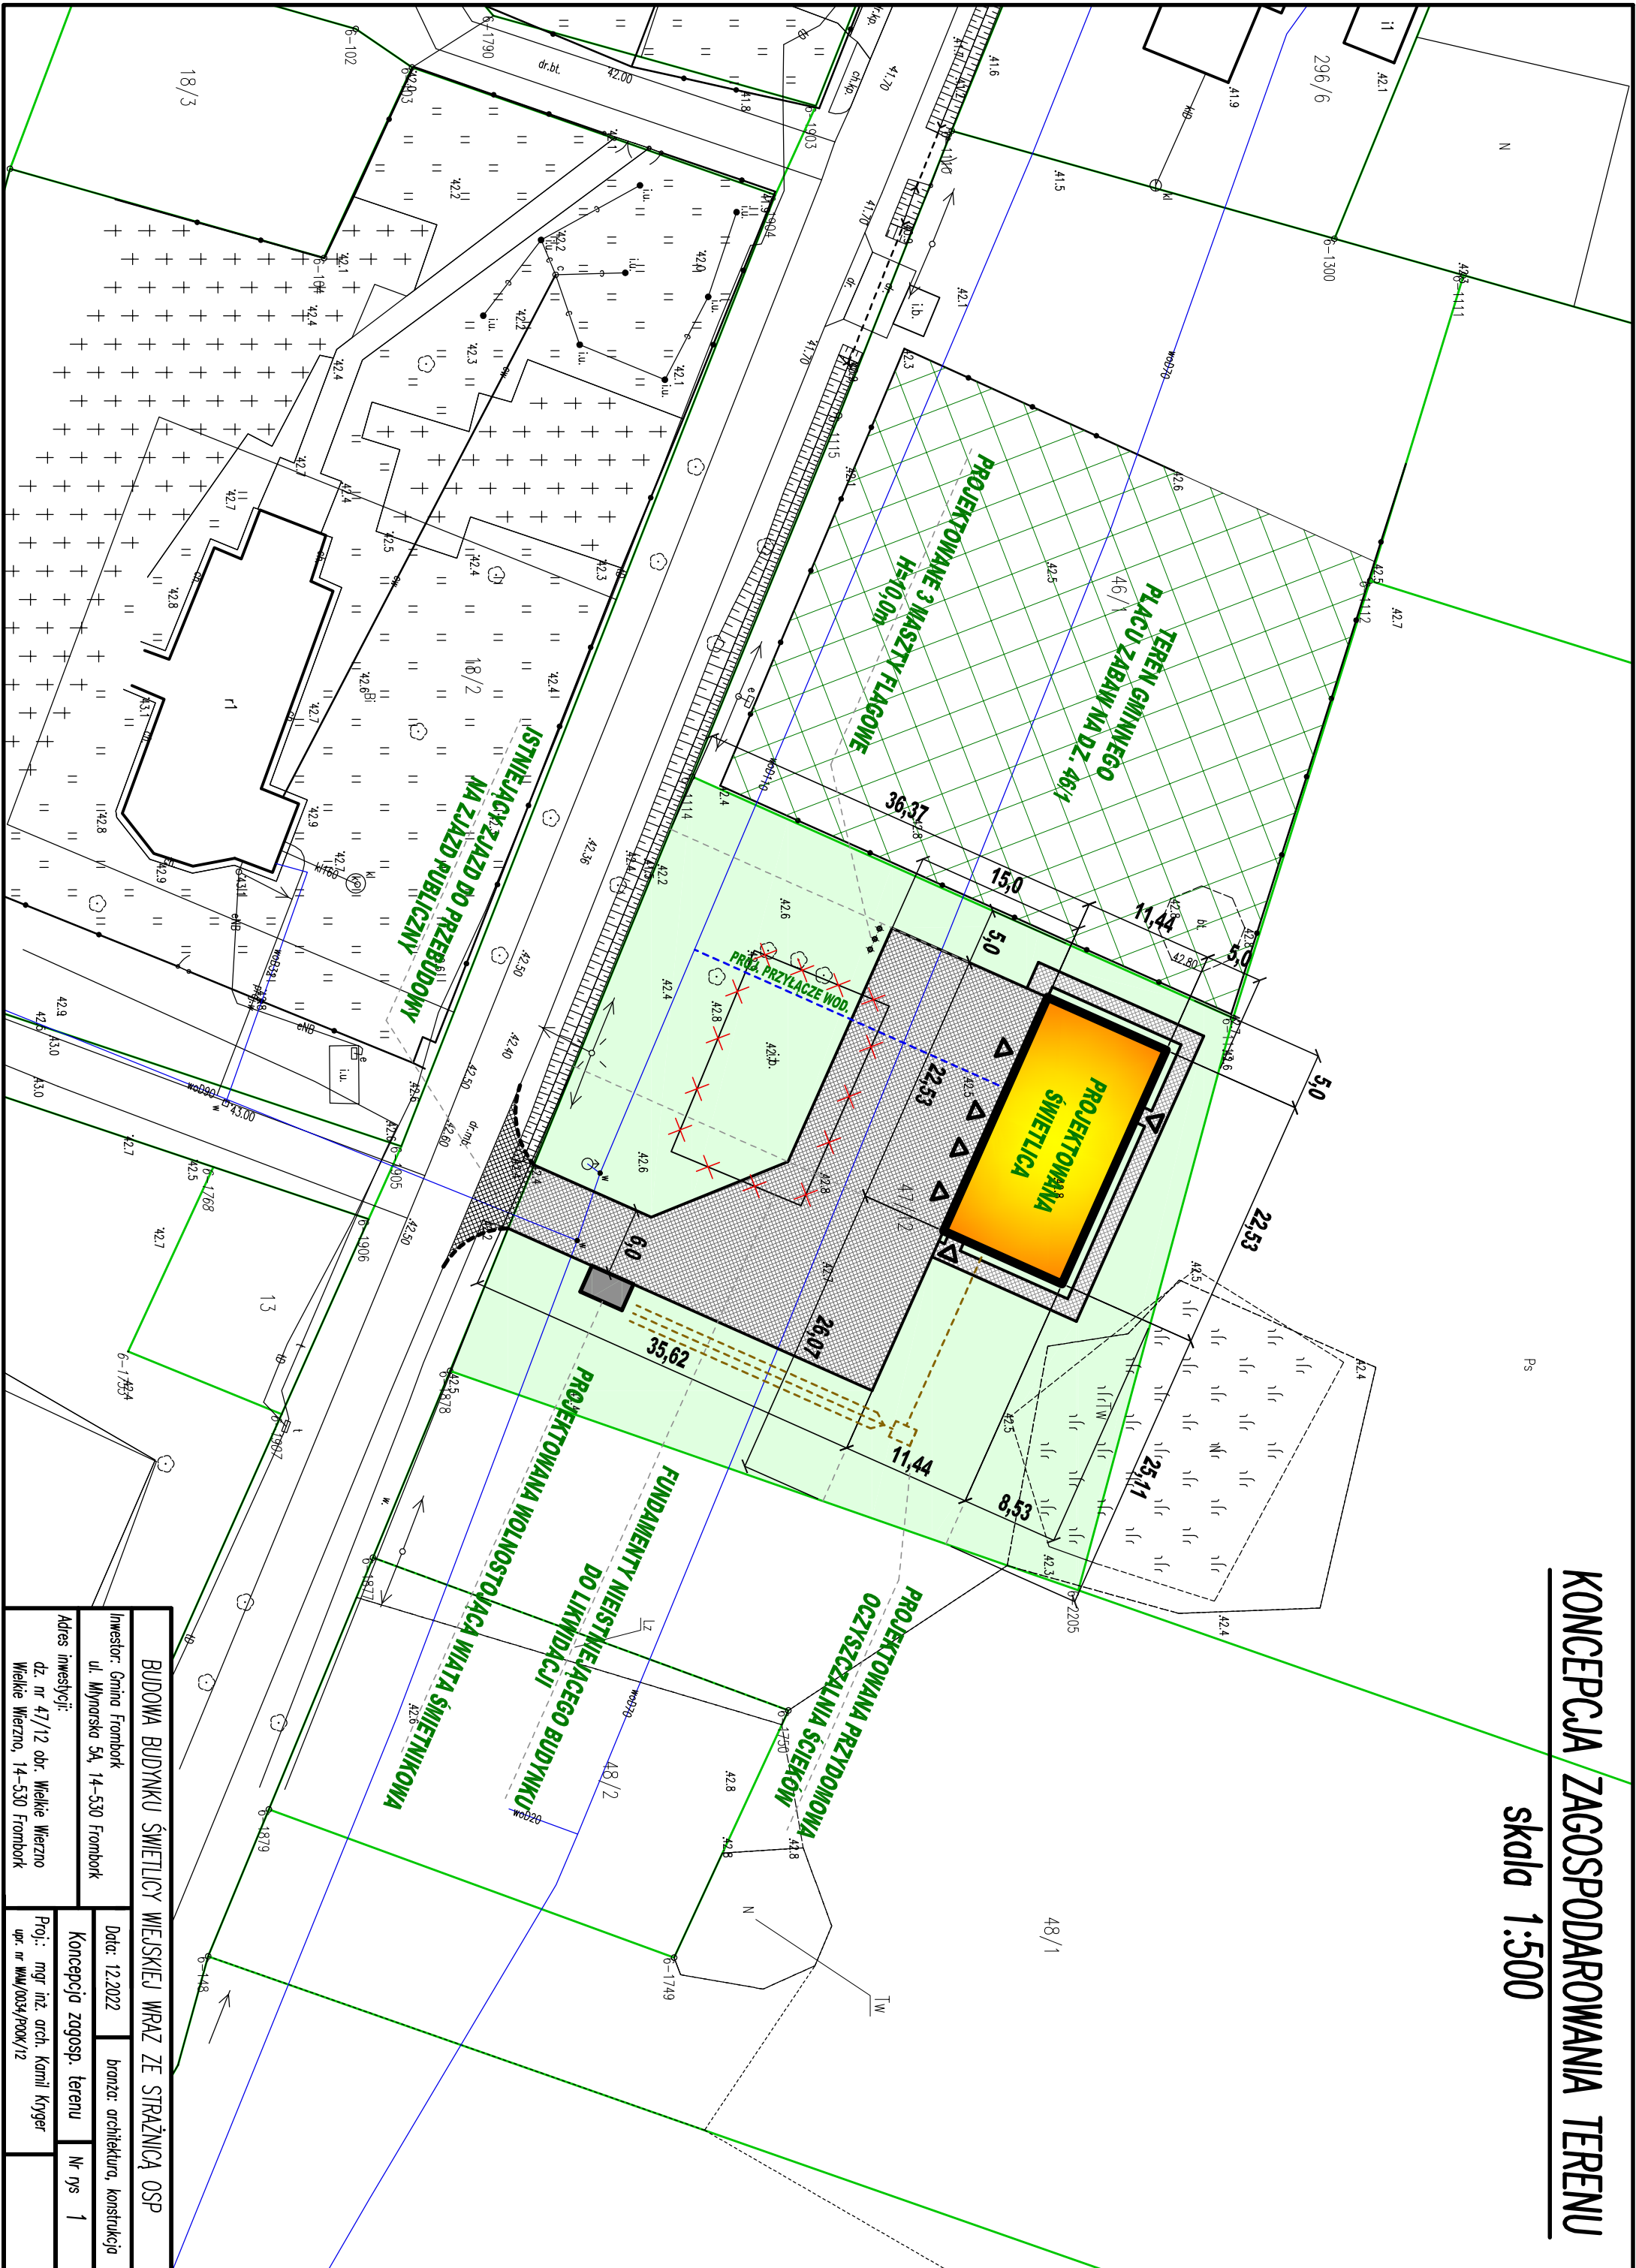

BUDOWA BUDYNKU ŚWIETLICY WIEJSKIEJ WRAZ ZE STRAŻNICĄ OSP			
Inwestor: Gmina Frombork		Data: 12.2022	
ul. Młynarska 5A, 14-530 Frombork		branża: architektura, konstrukcja	
Adres inwestycji:		Koncepcja zagosp. terenu	
dz. nr 47/12 obr. Wielkie Wierzno		Nr rys 1	
Wielkie Wierzno, 14-530 Frombork		Proj.: mgr inż. arch. Kamili Kryger	
		upr. nr WAW/0034/POOK/12	