


PLANSZA ZBIORCZA UZBROJENIA TERENU  
SKALA 1:500

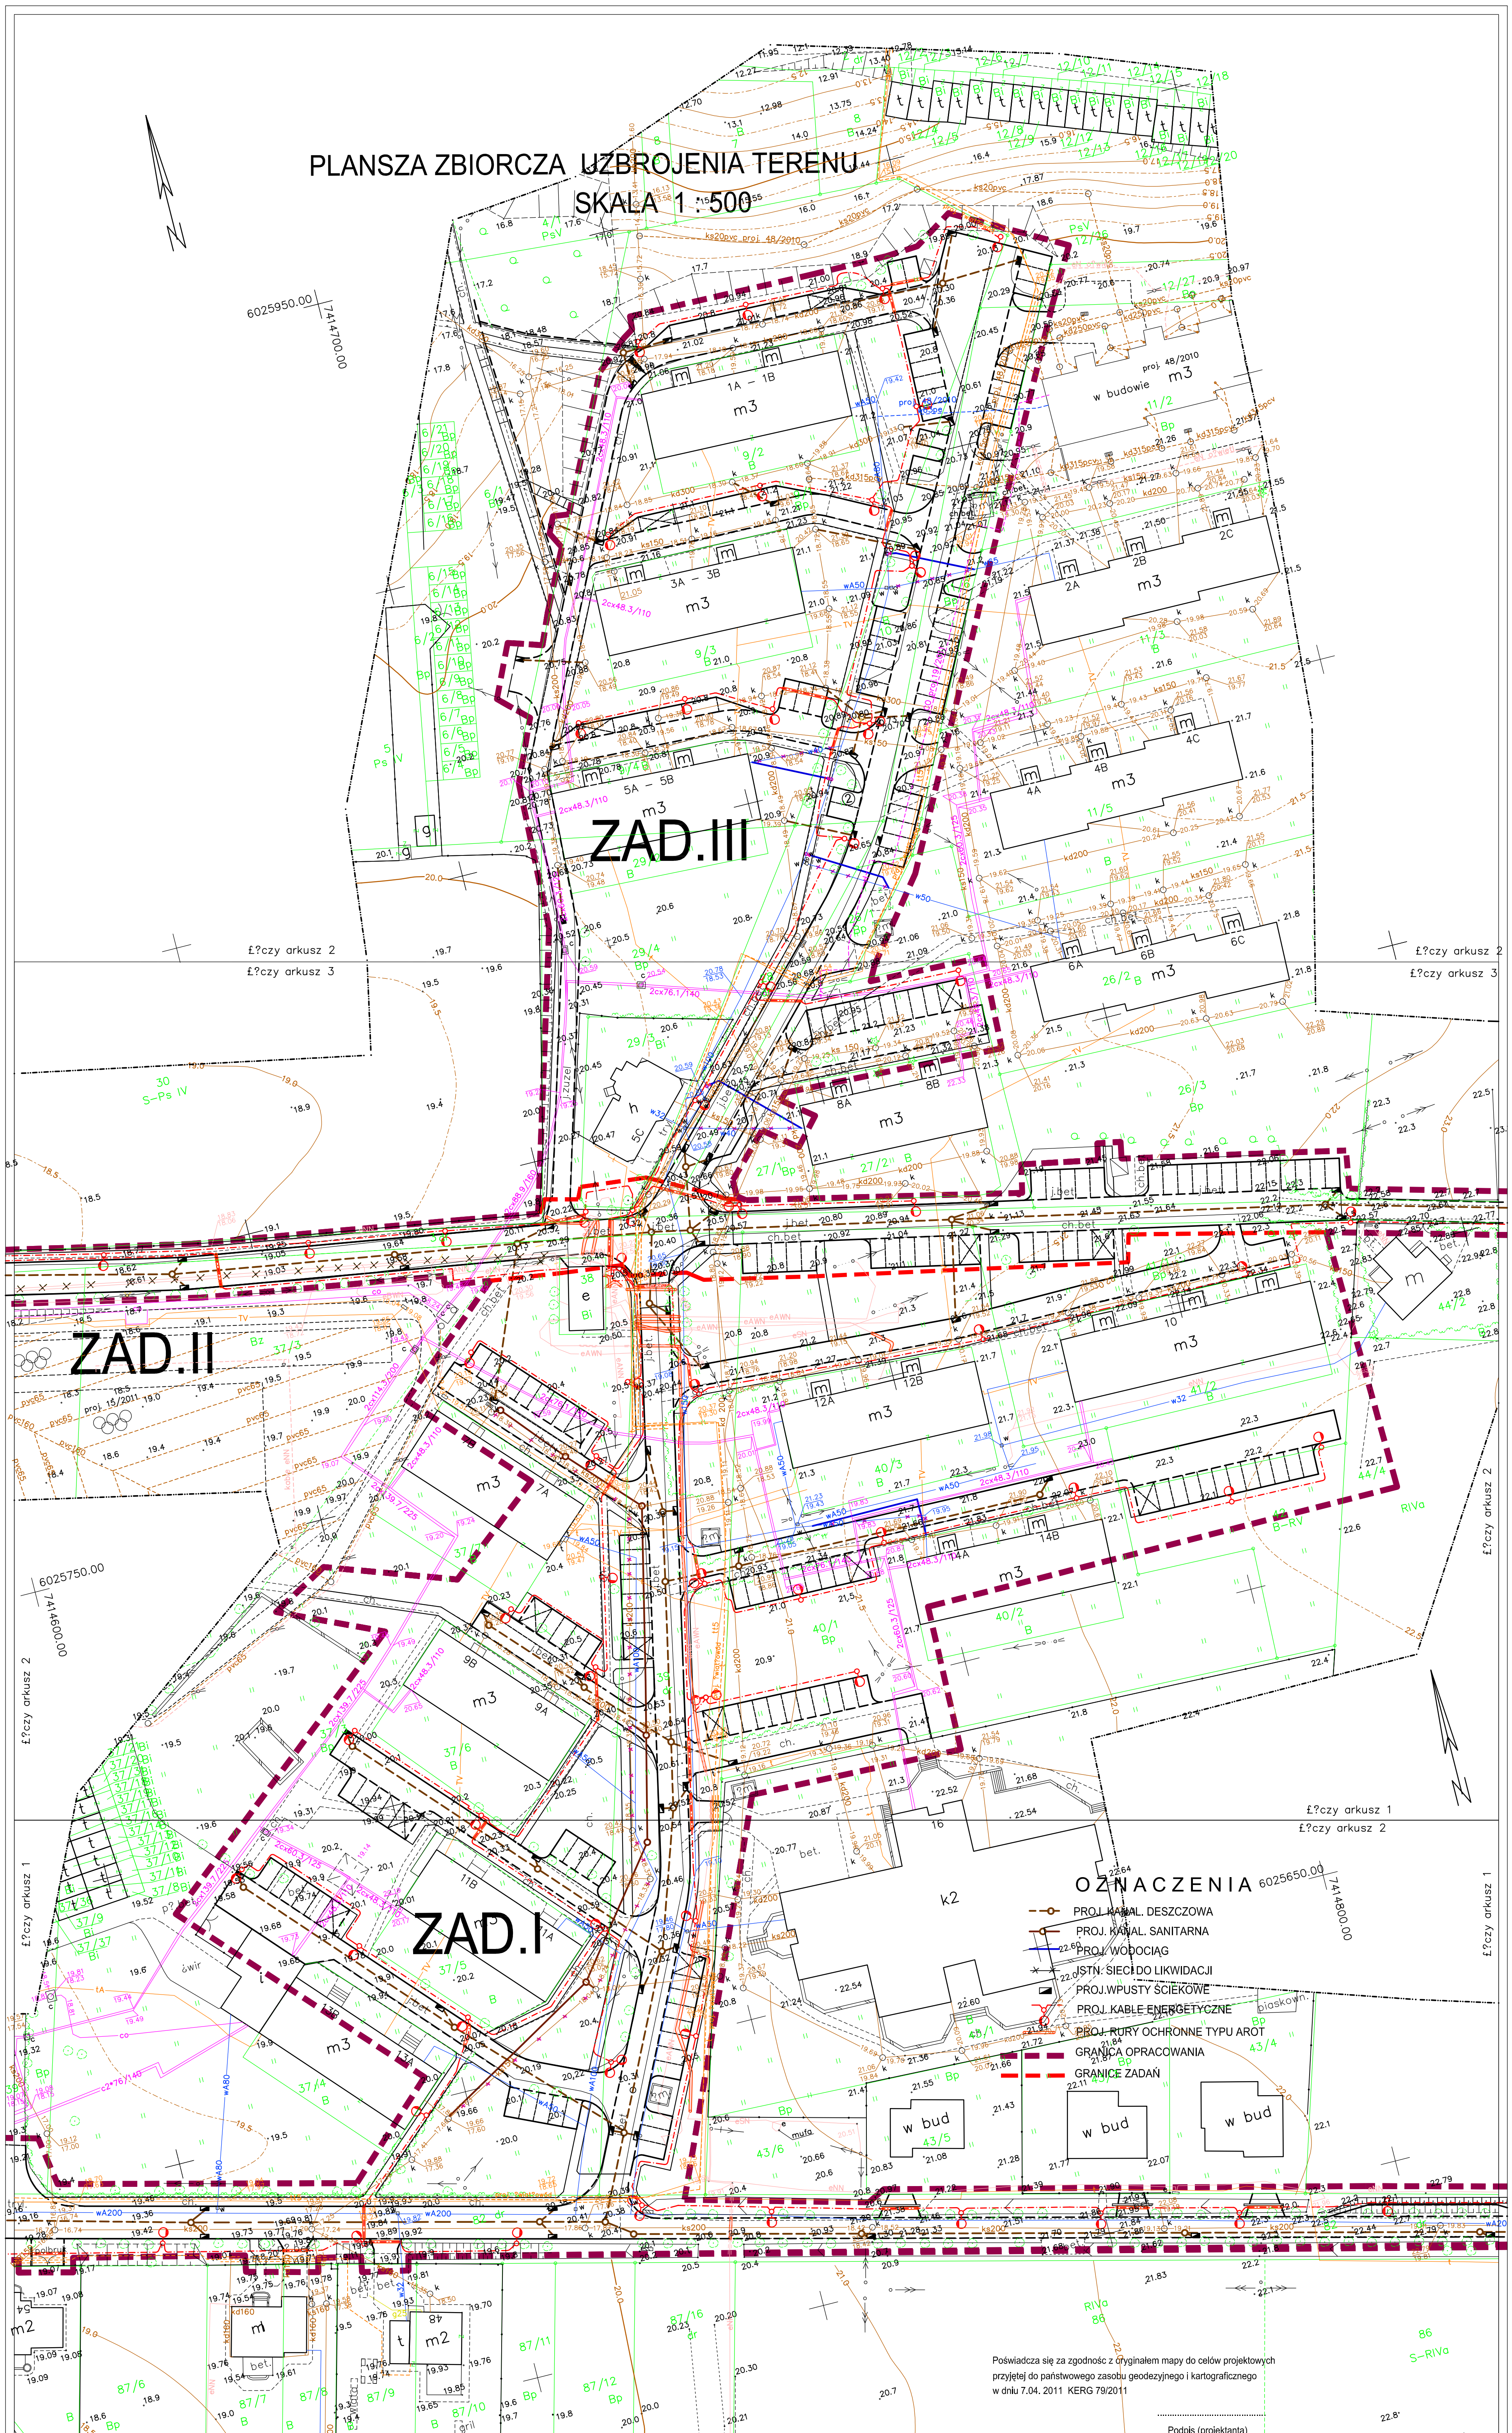

- OZNACZENIA**
- PROJ. KANAŁ DESZCZOWA
  - PROJ. KANAŁ SANITARNA
  - PROJ. WODOCIĄG
  - STN. SIEĆDO LKWDACJI
  - PROJ. WPUSY ŚCIEKOWE
  - PROJ. KABELE ENERGETYCZNE
  - PROJ. RURY OCHRONNE TYPU AROT
  - GRANICA OPRACOWANIA
  - GRANICE ZADAŃ

Poswiadcza się za zgodność z oryginałem mapy do celów projektowych  
przyjętej do państwowego zasobu geodezyjnego i kartograficznego  
w dniu 7.04.2011 KERG 79/2011

Podpis (projektanta)

PLANSZA ZBIORCZA UZBROJENIA TERENU ZAD. I, II, III	
TRZECI PRZEBUDOWA ULIC NA OSIEDLU SŁONECZNYM W FROWBORKU Z ODDZIAŁAMI I WIEJSZĄMI POSTUPOWIMI I INFRASTRUKTURA TECHNICZNA FROWBORK OS. SŁONECZNE P.B.W.-PROJEKT ZAGOSPODAROWANIA +DROGI	ZNAM 5004 NR RYS. 7 SKALA 1:500 DATA 06.2011
opracowała: TECH. CELUCH upr.nr 1227/EL/87	
sprawdził: MGR INŻ. WSIEMIAKOWSKI upr. nr 1192/EL/87	

MAPA SYTUACYJNO – WYSOKOŚCIOWA Z UZBROJENIEM TERENU  
SKALA 1:500

woj.: warm. – mazur.  
pow.: braniewski  
miasto: Frombork  
obręb: 06, 07  
Osiedle Słoneczne

Kopia mapy numeracyjnej

Granice wydzielone dlańki zostały nanieśione  
na podstawie danych numerycznych, graficznych  
i mapy ewid. pozyskanych w POGGK w Braniewie

1. Oryginał posłano – uklad "2000", potem odświeżenie – Krasnodar  
2. Mapa składowa na dzień 21.03.2011  
3. Nie wykazano sta istnienia w terenie innych nie wykazanych  
na niniejszej mapie urządzeń podziemnych, które nie były  
zgodne do inwentaryzacji lub o których brak jest informacji  
w instalacjach brzołowych  
4. Bez prawnego uzasadnienia  
Mapa dostosowana do celów projektowych na podstawie  
materiałów udostępnionych przez POGGK w Braniewie  
i pomiarów własnych

**DO CELÓW PROJEKTOWYCH**

Kierownik Robót: mgr Jarosław Włzto  
ul. Kościelna 66/10 82-300 Elbląg  
kom. 0604550918 tel/fax 055 235 39 82

Prace polowe: mgr Jarosław Włzto  
ul. MGPIB 14864

KERG: 79/2011, Księga Robót: 10/A/2011

Układ arkuszy  
arkusz nr 3