


PROJEKT ZAGOSPODAROWANIA TERENU DLA PRZEBUDOWY  
ULIC NA OSIEDLU SŁONECZNYM WE FROMBORKU - ZAD.I,II,III

SKALA 1 : 500

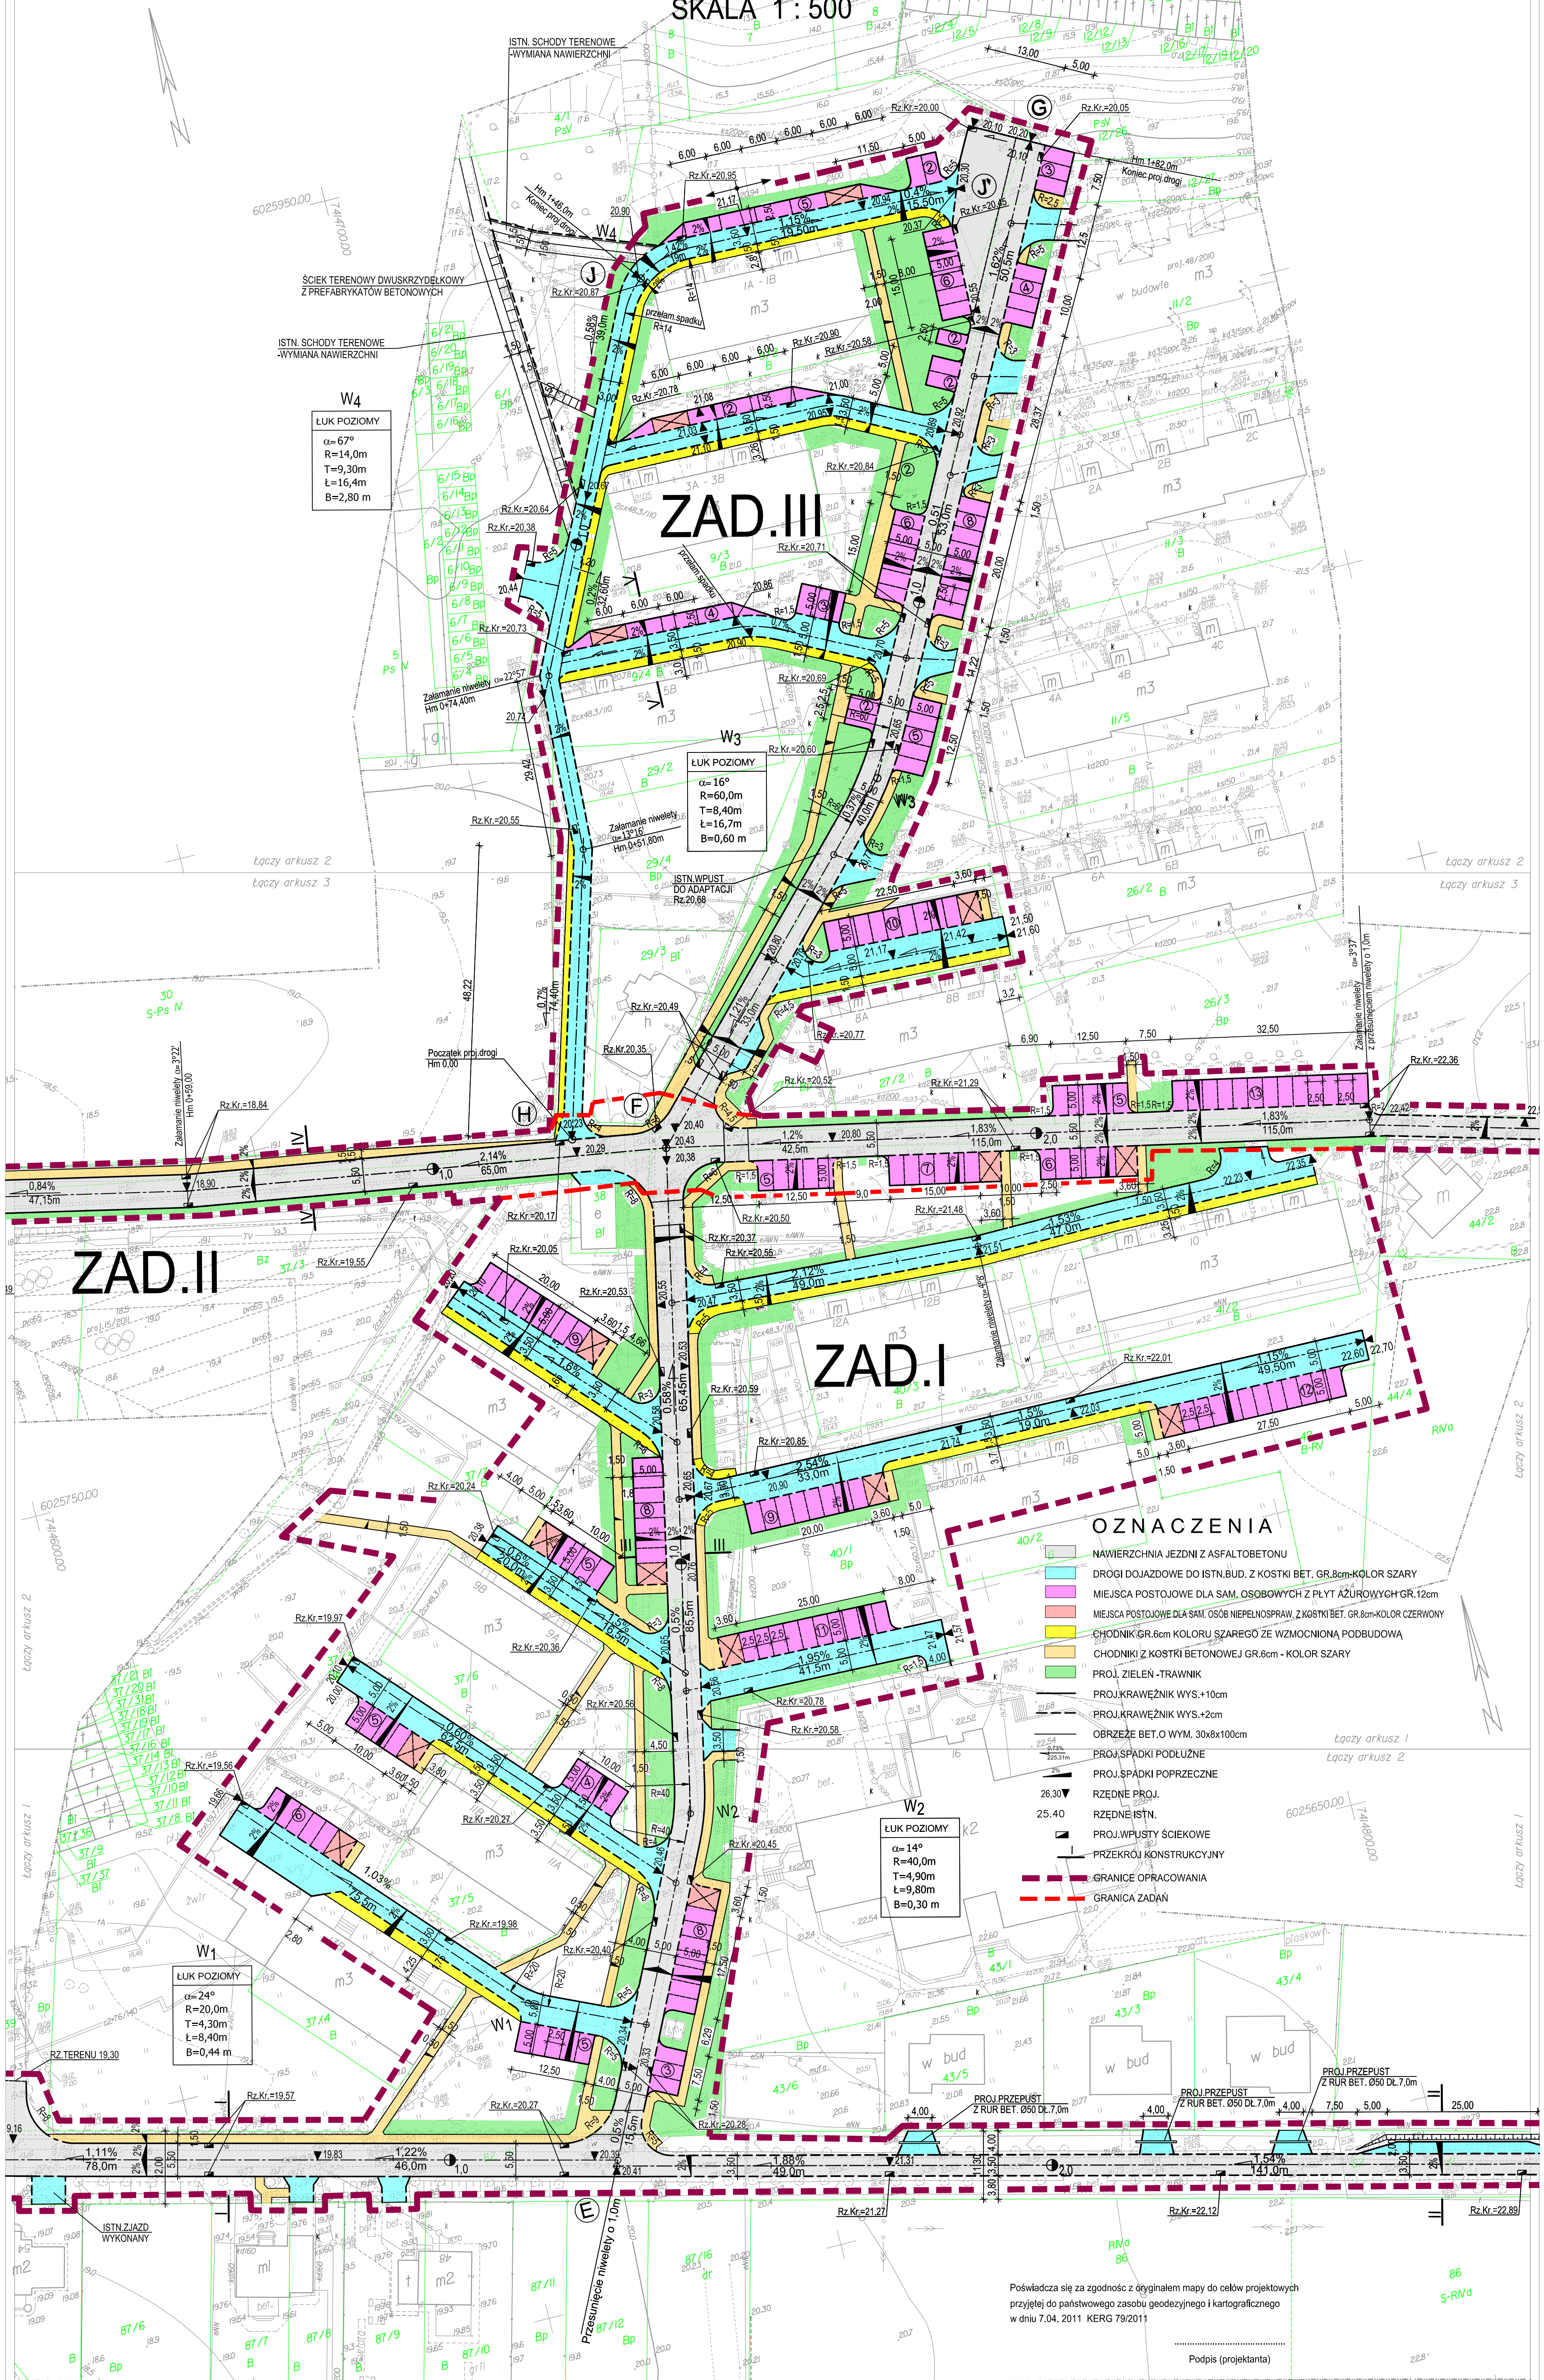

Poświadczam się za zgodność z oryginałem mapy do celów projektowych  
przyjętej do państwowego zasobu geodezyjnego i kartograficznego  
w dniu 7.04.2011 KERG 79/2011

Podpis (projektanta)

UWA GA :

1. W TRAKCIE WYKONYWANIA ROBÓT DROGOWYCH NALEŻY  
SPRAWDZIĆ, CZY ISTN. KABELE ENERGETYCZNE, TELEF.  
ORAZ ŚWIATŁOWODOWE PRZECIDAJĄ POD JEZDNIĄ  
I W JEJ OKOLICACH NIE MAJĄ OCHRONY.  
W PRZYPADKU ICH BRAKU NALEŻY NA NIE NAŁOŻYĆ  
RURY OCHRONNE DWUZIŁNE AROT A160PS W UZGODNIENIU  
Z OPERATORAMI DANEJ SIECI.
2. PRZEWODY ŚWIATŁOWODOWE POD PROJ. ZAJAZDAMI I MIEJSCAMI  
PARKINGOWYMI ORAZ JEZDNIĄ ZABEZPIECZYĆ RURAMI  
UCHRONNYMI DWUZIŁNYMI AROT A160PS WG NOTATKI  
UZGADNIĄJĄCEJ Z OPERATOREM SIECI.
3. ŁUKI KRAWĘDZOWE PRZY PROJ. PARKINGACH R=1,5m.

BIURO PROJEKTÓW BUDOWNICTWA KOMUNALNEGO Sp. z o.o. w ELBLĄGU	
TRZĘŚĆ PRZEBUDOWA ULIC NA OSIEDLU SŁONECZNYM WE FROMBORKU Z DOJAZDAMI I MIEJSCAMI POSTOJOWYMI I INFRASTRUKTURA TECHNICZNA P.B.W. - PROJEKT ZAGOSPODAROWANIA + DROGI	ZNAK 5004 NR RYS. 4 SKALA 1:500 DATA 06.2011
sprawił: TECH. R. CELICH upr. nr 1227/EL/87	opracował: MGR INŻ. W. SIEMATKOWSKI upr. nr 1192/EL/87

MAPA SYTUACYJNO - WYSOKOSCIOWA Z UZBROJENIEM TERENU  
SKALA 1:500

woj.: warm., mazur.  
pow.: braniewski  
miej.: Frombork  
obręb: 06/07  
Osiedle Słoneczne

Granice wsielono i na działce zostały nanieśione  
na podstawie danych numerycznych, graficznych  
i mapy ewid. pozyskanych w PODGIK w Braniewie  
i pomiarów własnych

1. Dane w tym planie - układ 1:2000, poziom odniesienia - Krasocziński  
2. Mapa aktualna na dzień 21.03.2011.  
3. Nie wykazują się istnienia w terenie linijnych nie wykazanych  
na niniejszej mapie urządzeń podziemnych, które nie były  
zgodne do inwentaryzacji lub o których brak jest informacji  
w inwentaryzacji terenowej.  
4. Bez grzebania ustalono granice.  
Mapa dostosowana do celów projektowych na podstawie  
materiałów udostępnianych przez PODGIK w Braniewie  
i pomiarów własnych

DO CELÓW PROJEKTOWYCH

mgr Jarosław Wilto  
upr. MGPIB 14864

mgr Jarosław Wilto  
upr. MGPIB 14864

KERG 79/2011

10/14/2011

Układ arkuszy  
arkusz nr 3