



BIURO PROJEKTÓW BUDOWNICTWA KOMUNALNEGO Sp. z o.o.

RHB. 958

PRZEDSIĘBIORSTWO PROJEKTOWO-INWESTYCYJNE

82-300 ELBLĄG, UL. WIGILIJNA 6-7, TEL. 232-68-63, 232-59-03, FAX 232-43-76 NIP 578-10-12-459

e-mail: bpbk@elblag.com.pl

ZNAK REJESTRACYJNY	STADIUM	ADNOTACJE, UZGODNIENIA
5004	PB+PW	
	ZESPÓŁ	

PROJEKT ZAGOSPODAROWANIA TERENU, DROGI, ORGANIZACJA RUCHU

Przebudowa ulic na Osiedlu Słonecznym we Fromborku z dojazdami do budynków, chodnikami i miejscami postojowymi oraz infrastrukturą techniczną, kanalizacją deszczową i oświetleniem ulicznym

Frombork, Osiedle Słoneczne

Osiedle Słoneczne

Gmina Frombork ul. Młynarska 5a; 14-530 Frombork

Rodzaj opracowania

Nazwa inwestycji

Adres inwestycji

Nazwa obiektu

Zleceniodawca

Ilość i rodzaj jednostek odniesienia

ZESPÓŁ AUTORSKI	ZESPÓŁ SPRAWDZAJĄCY
główny projektant <i>Renata Celuch</i> tech. Renata Celuch upr. nr 1227/EL/87 uprawniony projektant i kierownik budowy w zakresie dróg i nawierzchni lotniskowych Nr 1227/EL/87 mgr inż. Leszek Kościuk upr. nr 1641/EL/91 mgr inż. Leszek Kościuk uprawniony projektant w zakresie konstrukcji budowlanych Nr 1641/EL/91 tech. Barbara Świecicka	Projektant w specjalności konstrukcyjno-inżynierskiej w zakresie dróg i nawierzchni lotniskowych mgr inż. Wiesław Siemiątkowski upr. nr 1192/EL/87 mgr inż. Wiesław Siemiątkowski upr. nr 1192/EL/87 inż. Andrzej Łasiński upr. 70/EL/76 inż. Andrzej Łasiński uprawniony projektant / kierownik budowy w zakresie konstrukcji budowlanych Nr. 70/EL/76

DATA

czerwiec 2011r.

ZAWARTOŚĆ TECZKI

I. Opis techniczny	str. 2-11
II. BIOZ	str. 12-13
III. Odpis pism i uzgodnień	
1. Upoważnienie	str. 14
2. Uchwała Nr XI/68/07 Rady Miejskiej Gminy Frombork z dn. 27.09.2007r.	str. 15-27
3. Wypis z rejestru gruntów	str. 28-33
4. Warunki techniczne wod.-kan.	str. 34-35
5. Warunki techniczne ENERGA	str. 36-39
6. Uzgodnienie telekomunikacyjne	str. 40-41
7. Uzgodnienie HAWA TELEKOM	str. 42-50
8. Uzgodnienie organizacji ruchu z KPP w Braniewie	str. 51
9. Decyzja ZD w Olsztynie	str. 52-54
10. Uzgodnienie z UMiG we Fromborku	str. 55-56
11. Uzgodnienie z Wodociągami we Fromborku	str. 57
12. Uzgodnienie techniczne z Wodociągami we Fromborku	str. 58
13. Uzgodnienie z ENERGA	str. 59-64
14. Protokoły z uzgodnienie	str. 65-70
15. Opinia ZUDP w Braniewie	str. 71-72
16. Oświadczenie	str. 73
17. Uprawnienia i zaświadczenia o przynależności projektantów i sprawdzających do PIIB	str. 74-81
IV. Rysunki	
1. Sytuacja drogowa z podziałem na zadania 1:1000	str. 82
2. Sytuacja – zad. I 1:500	str. 83
3. Sytuacja zad. I i II 1:500	str. 84
4. Sytuacja zad. I, II, III 1:500	str. 85
5. Plansza zbiorcza uzbrojenia terenu zad. I 1:500	str. 86
6. Plansza zbiorcza uzbrojenia terenu zad. I i II 1:500	str. 87
7. Plansza zbiorcza uzbrojenia terenu zad. I, II, III 1:500	str. 88
8. Profil podłużny AFB 1:500/50	str. 89
9. Profil podłużny CED 1:500/50	str. 90
10. Profil podłużny EF 1:500/50	str. 91
11. Profil podłużny F-G 1:500/50	str. 92
12. Profil podłużny HJ-J' 1:500/50	str. 93
13. Przekrój konstrukcyjny I-II 1:50	str. 94
14. Przekrój konstrukcyjny II-II 1:50	str. 95
15. Przekrój konstrukcyjny III-III 1:50	str. 96
16. Przekrój konstrukcyjny IV-IV 1:50	str. 97
17. Przekrój konstrukcyjny V-V 1:50	str. 98
18. Sytuacja – proj. komora ciepłownicza	str. 99
19. Komora ciepłownicza	str. 100
20. Projekt docelowej organizacji ruchu	str. 101

OPIS TECHNICZNY

do projektu budowlanego i wykonawczego dot.:

„Przebudowa ulic na Osiedlu Słonecznym z dojazdami do budynków, chodnikami i miejscami postojowymi oraz infrastrukturą techniczną, kanalizacją deszczową i oświetleniem ulicznym we Fromborku, pow. braniewski, województwo warmińsko-mazurskie”

Zlecenie nr 5004

1.0. Cel i zakres opracowania

Celem opracowania jest poprawa standardów użytkowych osiedla, uwzględnienie wymagań w zakresie obsługi komunikacyjnej, w tym dojazdów do budynków.

Zakresem swym dokumentacja obejmuje:

- przebudowę dróg wewnątrzosiedlowych w strefie zamieszkania
- dojazdy do budynków
- budowę miejsc parkingowych wzdłuż dróg osiedlowych i dojazdowych do budynków
- sieci chodników na przedmiotowym osiedlu.

1.2. Opracowanie zawiera rozwiązanie w zakresie sytuacyjno-wysokościowym oraz konstrukcyjnym.

1.3. Projekt składa się z części opisowej i graficznej.

2.0. Podstawowe dane do opracowania

2.1. Mapa sytuacyjno-wysokościowa w skali 1:500 z uzbrojeniem terenu do celów projektowych.

2.2. Miejscowy plan zagospodarowania przestrzennego Miasta Fromborka.

2.3. Ustalenia na roboczo z Inwestorem.

2.4. Badania geotechniczne podłoża gruntowego.

2.5. Równoległe opracowanie branżowe.

2.6. Warunki techniczne Dz. U. nr 430 z dnia 02.03.1999r.

2.7. Wizja w terenie.

3.0. Opis stanu istniejącego

Ukształtowanie terenu

Teren osiedla jest w zasadzie płaski. Rzędne wysokościowe wahają się w granicach od 18,90 do 22,70m n.p.m.

Droga ze zjazdem z ul. Młynarskiej wznosząca się w kierunku wschodnim. Rzędne wysokościowe wynoszą od 18,90 do 24,84 m n.p.m.

Rzędne wysokościowe drogi ze zjazdem z ul. Harcerskiej wynoszą od 18,56 do 23,90 m n.p.m.

Uzbrojenie

Teren jest w pełni uzbrojony, sieci przebiegają zarówno wzdłuż ulic i wewnątrz obszaru osiedla. Skomplikowany układ tych sieci znacznie ogranicza swobodę projektowania.

Istniejąca zielen

Na terenie objętym opracowaniem zieleni w układzie rozproszonym na całym obszarze. Krzewy pojedyncze oraz w formie żywopłotów. Wzdłuż ulicy nr 82 od

skrzyżowania ulic osiedlowych w kierunku wschodnim szpaler drzew po obu stronach drogi. Na terenie osiedla występują liczne pojedyncze egzemplarze. Inwentaryzacja istniejącej zieleni oraz nowoprojektowanej wg odrębnego opracowania.

Istniejąca nawierzchnia

Ulice objęte opracowaniem posiadają zróżnicowane rodzaje nawierzchni:

- jezdnia od ul. Młynarskiej do skrzyżowania z ulicą osiedlową – płyty sześciokątne (trylinka), dalsza część jezdni gruntowa,
- jezdnia od ulicy Harcerskiej do skrzyżowania z ulicą osiedlową – płyty sześciokątne (trylinka), pozostała część jezdni o nawierzchni betonowej,
- jezdnie wewnątrz osiedla posiadają częściowo nawierzchnię gruntową, nawierzchnię z dużych płyt betonowych sześciokątnych zbrojonych oraz betonowych zbrojonych o wym. 1x2,5m,
- chodniki z płyt betonowych o wym. 50x50x7,0cm oraz z kostki betonowej brukowej.

Stan techniczny istniejących nawierzchni ogólnie jest zły.

3.1. Budowa geotechniczna podłoża gruntowego na podstawie dokumentacji o warunkach gruntowo-wodnych podłoża w miejscu przebudowy ulic na osiedlu Słonecznym we Fromborku opracowanej przez Biuro Usług Geologicznych GEOPROFIL Zygmunt Kola 80-809 Gdańsk, ul. Cieszyńskiego 38/34B, kwiecień 2011r.

Na podstawie posiadanych materiałów z badań podłoża gruntowego, pod warstwą istniejącej nawierzchni występują nasypy na głębokości od 0,0 do 1,3m, a w rejonie ulicy Młynarskiej na głębokości 1,7m n.p.m.

Nasypy występują w postaci piasków drobnych i próchniczych.

Poniżej występują piaski gliniaste i gliny piaszczyste.

Zgodnie z Rozporządzeniem Ministra Transportu i Gospodarki Morskiej z dnia 02.03.1999r. w sprawie warunków technicznych, jakim powinny odpowiadać drogi publiczne i ich usytuowanie, grunty zalegające na omawianym terenie należy zaliczyć:

- w zakresie warunków wodnych – do głębokości 1,0m występują dobre warunki wodne
- w zakresie nośności podłoża dla stwierdzonych warunków wodnych grunty nieprzepuszczalne piaski gliniaste i gliny piaszczyste zaliczyć do gruntów z grupy G-4, a nasypy należy zaliczyć do gruntów nieklasyfikowanych.

4.0. Opis projektowanego rozwiązania

Ulice oraz dojazdy do budynków i miejsca postojowe zaprojektowano na podstawie Miejscowego Planu Zagospodarowania Przestrzennego Miasta Fromborka w sposób nienaruszający przyległych posesji, nienależących do Gminy, w uzgodnieniu z Inwestorem.

Na osiedla wjeżdża się dwoma ulicami: Młynarską i Harcerską.

Szerokość dróg osiedlowych 5,0 i 5,5m, na dalszych odcinkach szerokość 3,5m z uwagi na małe możliwości terenowe.

Szerokość dróg osiedlowych do budynków 3,5m. Wzdłuż usytuowanych miejsc postojowych poszerzenie jezdni do 5,0m. Chodniki przy drogach dojazdowych przewidziano 1,5m ze wzmocnioną podbudową i obniżonym krawężnikiem - co umożliwi ewentualną mijankę dwóch samochodów.

Przy każdym budynku przewidziano 1 miejsce parkingowe dla samochodów dla osób niepełnosprawnych.

Parkowanie samochodów osobowych (prostopadłe i równoległe) przewidziano, zarówno wzdłuż ulic osiedlowych, jak i dojazdowych. Stanowiska parkingowe obramować kostką betonową brukową w innym kolorze – określając w ten sposób porządek parkowania.

Nawierzchnię ulic i miejsc postojowych ograniczono krawężnikami betonowymi, chodniki ograniczono obrzeżami betonowymi.

W miejscach przejść pieszych oraz w miejscach oznaczonych na sytuacji, należy krawężnik obniżyć tak, aby wyniesienie krawężnika ponad nawierzchnię wynosiło 2,0m. W części północnej osiedla przy budynkach 1-5 jest wyznaczona droga dojazdowa szerokości 3,0m (po śladzie istniejącej drogi) do przyszłych osiedlowych garaży.

Schody terenowe

Przebudowa schodów terenowych polegać będzie na wymianie nawierzchni istniejącej na kostkę betonową brukową gr. 6,0cm na podsypce cem.-piaskowej gr. 10,0cm i podsypce piaskowej gr. 10,0cm.

Szerokość schodów 1,5m z chodnikiem 1,5m. Spadek podłużny chodnika nie może przekroczyć 6%.

Wzdłuż schodów wymienić ściek terenowy na dwuskrzydłowy z prefabrykatów betonowych.

Spadek poprzeczny schodów minimalny 0,5%.

Przebudowę ulic na Osiedlu Słonecznym podzielono na 3 zadania, według oznaczenia na sytuacji.

4.1. Odwodnienie

Odwodnienie zaprojektowano do sieci kanalizacji deszczowej za pomocą typowych wpustów ulicznych. Zagadnienie odwodnienia stanowi odrębne opracowanie branżowe.

4.2. Niweleta

Niweletę projektowanych ulic dowiązano do istniejących rzędnych wysokościowych. Spadki podłużne wahają się w granicach od 0,4 do 2,14%. Spadki poprzeczne 2%.

4.3. Zieleń

W niniejszym projekcie przewiduje się wykonanie trawnika z siewu przy uprawie ręcznej z nawożeniem. Zakłada się rozścielenie warstwy gr. 5,0cm wykonanej z mieszanki ziemi urodzajnej z torfem i miejscową glebą.

Projektowana zieleń, tj. trawnik wg oznaczenia na sytuacji drogowej, natomiast nasadzenia drzew i krzewów wg odrębnego opracowania.

4.4. Kolizje

W razie wystąpienia kolizji innych niż w opracowaniach, należy zgłosić do odpowiedniego gestora i rozwiązać w oparciu o jego decyzję i nadzór.

4.5. Konstrukcja nawierzchni

Założenia:

Kategoria ruchu KR1.

Grupa nośności podłoża G4.

Dopuszczalny nacisk osi pojazdu 100kN.

Głębokość przemarzania 1,0m.

Warunki wodne – dobre.

Zachodzi konieczność wzmocnienia podłoża G4 pod konstrukcję jezdni warstwą z gruntu stabilizowanego cementem gr. 25,0cm, a pod stanowiskami postojowymi i dojazdami do budynków gr. 15,0cm o $R_m = 2,5\text{MPa}$.

Dodatkowo pod głównymi drogami wzmacnia się podłoże poprzez ułożenie geowłókniny sepracyjno-wzmacniającej. Wzmocnienie takie jest konieczne ze względu na występowanie w podłożu nasypów niekontrolowanych.

Na podstawie Rozporządzenia Ministra Transportu i Gospodarki Morskiej z dnia 2 marca 199r. w sprawie warunków technicznych, jakim powinny odpowiadać drogi publiczne i ich usytuowanie Dz. U. Nr 43, poz. 430 projektuje się następującą konstrukcję nawierzchni:

Jezdnie

- 4,0cm – warstwa ścieralna z betonu asfaltowego
- 6,0cm – warstwa wiążąca z betonu asfaltowego
- 15,0cm – podbudowa z kruszywa łamanego stabilizowanego mechanicznie lub tłucznia kamiennego
- 25,0cm – warstwa pomocnicza z gruntu stabilizowanego cementem o $R_m = 2,5\text{MPa}$
- 15,0cm – warstwa odsączająca z piasku
- geowłóknina separacyjno-wzmacniająca
- 5,0cm – warstwa wyrównawcza z piasku

Sprawdzenie warunki mrozoodporności:

Łączna rzeczywista grubość warstw zaprojektowanej konstrukcji wraz z warstwą odsączającą i ulepszonym podłożem wynosi:

$4 + 6 + 15 + 25 + 15 = 70$ i jest większa niż wymagana grubość dla gruntu G4 i głębokości przemarzania 1,0m $0,60 \times 1,0\text{m} = 0,60\text{m}$.

Warunek mrozoodporności konstrukcji jest zatem spełniony.

Dojazdy do budynków

- 8,0cm – kostka betonowa brukowa
- 4,0cm – podsypka cem.-piaskowa
- 20,0cm – podbudowa z kruszywa łamanego stabilizowanego mechanicznie lub tłucznia kamiennego
- 15,0cm – warstwa pomocnicza z gruntu stabilizowanego cementem o $R_m = 2,5\text{MPa}$
- 15,0cm – warstwa odsączająca z piasku
- geowłóknina separacyjno-wzmacniająca
- 5,0cm – warstwa wyrównawcza z piasku

Miejsca postojowe dla samochodów osobowych

- 12,0cm – kostka betonowa ażurowa (wypełnienie otworów piaskiem)
- 5,0cm – podsypka piaskowa
- 15,0cm – podbudowa z kruszywa łamanego stabilizowanego mechanicznie lub tłucznia kamiennego
- 15,0cm – warstwa pomocnicza z gruntu stabilizowanego cementem o

$R_m = 2,5 \text{ MPa}$

- 15,0cm – warstwa odsączająca z piasku
- geowłóknina separacyjno-wzmacniająca
- 5,0cm – warstwa wyrównawcza z piasku

Chodniki ze wzmocnioną podbudową

- 8,0cm – kostka betonowa brukowa
- 4,0cm – podsypka cem.-piaskowa
- 20,0cm – podbudowa z kruszywa łamanego stabilizowanego mechanicznie lub tłuczni kamiennego
- 15,0cm – warstwa odsączająca z piasku.

Chodniki

- 6,0cm – kostka betonowa brukowa
- 3,0cm – podsypka cem.-piaskowa
- 7,0 cm podbudowa z chudego betonu
- 10,0cm – podsypka piaskowa

Obramowanie

Krawężniki betonowe o wym. 15x30,0cm.

Podsypka cem.-piaskowa gr. 5,0cm 1:4

Ława z betonu B-15

Obrzeża betonowe chodnikowe o wym. 8x30,0cm na ławie z betonu B-15 o wym. 15x15,0cm.

Schody terenowe

- 6,0cm – kostka betonowa brukowa
- 10,0cm – podsypka cem.-piaskowa
- 10,0cm – podsypka piaskowa

Obramowanie schodów z obrzeży betonowych chodnikowych o wymiarach 30x8,0cm.

Przyjęta wysokość schodów 10,0cm.

Ściek terenowy dwuskrzydłowy z prefabrykatów betonowych.

Barierki ochronne (zabezpieczające ruch pieszych).

Słupki metalowe i elementy połączeniowe wykonać z ocynkowanych rur okrągłych.

4.6. Roboty ziemne

Roboty ziemne po uprzednim rozebraniu nawierzchni ograniczają się do wykonania korytowania pod przyjęte konstrukcje nawierzchni.

Istniejący nasyp niekontrolowany jest od wielu lat poddawany obciążeniu od nawierzchni z płyt betonowych i ruchu samochodowego. Założono, że wskutek konsolidacji parametry uległy poprawie.

Przed przystąpieniem do wykonywania warstw konstrukcyjnych, należy istniejące podłoże dogęścić mechanicznie, a następnie sprawdzić nośność podłoża za pomocą płyty VSS. Przyjęto $E = 30 \text{ MPa}$.

W przypadku, gdy uzyskane wartości będą wyraźnie odbiegające od założonego modułu, należy skontaktować się z projektantem w celu ponownego wzmocnienia podłoża.

Wymagania dotyczące zagęszczenia i nośności gruntu według ST pkt. 5.4. str. 43

Zadanie I

- Korytowanie pod proj. nawierzchnie

Jezdnia z asfaltobetonu	$2715,0\text{m}^2 \times 0,70\text{m} = 1900,50\text{m}^3$
Miejsca postojowe z kostki bet.	$2605,0\text{m}^2 \times 0,62\text{m} = 1615,10\text{m}^3$
Miejsca postojowe z płyt ażurowych	$980,0\text{m}^2 \times 0,62\text{m} = 607,60\text{m}^3$
Chodniki wzmocnione	$485,0\text{m}^2 \times 0,47\text{m} = 227,95\text{m}^3$
Chodniki	$880,0\text{m}^2 \times 0,26\text{m} = 228,80\text{m}^3$
Razem	$=4579,95\text{m}^3 \sim 4580,0\text{m}^3$

- Rozbiórki – pomniejszenie robót ziemnych o grubość zdjętych istniejących nawierzchni

Płyty betonowe zbrojone	$1165,0\text{m}^2 \times 0,15\text{m} = 174,75\text{m}^3$
Trylinka	$805,0\text{m}^2 \times 0,12\text{m} = 96,60\text{m}^3$
Kostka brukowa	$25,0\text{m}^2 \times 0,08\text{m} = 2,00\text{m}^3$
Nawierzchnia betonowa	$89,0\text{m}^2 \times 0,15\text{m} = 13,35\text{m}^3$
Chodniki	$1088,0\text{m}^2 \times 0,07\text{m} = 76,16\text{m}^3$
Razem	$= 362,86\text{m}^3 \sim 363,0\text{m}^3$

$$4580,0\text{m}^3 - 363,0\text{m}^3 = 4217,0\text{m}^3$$

Dla zadania I nadmiar wykopu w ilości **4217,0m³**

Zadanie II

- Korytowanie pod proj. nawierzchnie

Jezdnia	$1850,0\text{m}^2 \times 0,70\text{m} = 1295,0\text{m}^3$
Miejsca postojowe	$425,0\text{m}^2 \times 0,62\text{m} = 264,0\text{m}^3$
Kostka betonowa brukowa	$36,0\text{m}^2 \times 0,62\text{m} = 22,0\text{m}^3$
Chodniki	$257,0\text{m}^2 \times 0,26\text{m} = 67,0\text{m}^3$
Razem	$= 1648,0\text{m}^3$

- Rozbiórki – pomniejszenie robót ziemnych o grubość zdjętych istniejących nawierzchni

Nawierzchnia z trylinki	$620,0\text{m}^2 \times 0,12\text{m} = 74,0\text{m}^3$
Nawierzchnia betonowa	$570,0\text{m}^2 \times 0,15\text{m} = 86,0\text{m}^3$
Płyty betonowe zbrojone	$85,0\text{m}^2 \times 0,15\text{m} = 13,0\text{m}^3$
Chodniki z płyt 50x50x7	$263,0\text{m}^2 \times 0,07\text{m} = 18,0\text{m}^3$
Razem	$= 191,0\text{m}^3$

$$1648,0\text{m}^3 - 191,0\text{m}^3 = 1457,0\text{m}^3$$

Dla zadania II wykop w ilości **1457,0m³**

Zadanie III

- Korytowanie pod proj. nawierzchnie

Jezdnia	$1115,0\text{m}^2 \times 0,70\text{m} = 781,0\text{m}^3$
Miejsca postojowe	$843,0\text{m}^2 \times 0,62\text{m} = 523,0\text{m}^3$
Dojazdy do budynków	$1518,0\text{m}^2 \times 0,62\text{m} = 941,0\text{m}^3$
Chodniki ze wzmocnioną podbudową	$455,0\text{m}^2 \times 0,47\text{m} = 214,0\text{m}^3$
Chodniki	$470,0\text{m}^2 \times 0,26\text{m} = 74,0\text{m}^3$
Razem	$= 2655,0\text{m}^3$

- Rozbiórki – pomniejszenie robót ziemnych o grubość zdjętych istniejących nawierzchni

Płyty zbrojone	$1170,0\text{m}^2 \times 0,15\text{m} = 176,0\text{m}^3$
Kostka brukowa	$80,0\text{m}^2 \times 0,08\text{m} = 6,0\text{m}^3$
Chodniki z płyt 50x50x7	$705,0\text{m}^2 \times 0,07\text{m} = 49,0\text{m}^3$
Schody terenowe	$280,0\text{m}^2 \times 0,07\text{m} = 20,0\text{m}^3$
Razem	$= 251,0\text{m}^3$

$$2655,0\text{m}^3 - 251,0\text{m}^3 = 2404,0\text{m}^3$$

Pozostaje nadmiar wykopu w ilości **2404,0m³**

4.7. Organizacja ruchu

Organizacja ruchu dla wewnętrznych dróg osiedlowych w oparciu o Rozporządzenie Ministra Infrastruktury z dnia 3 lipca 2003r. w sprawie szczegółowych warunków technicznych dla znaków i sygnałów drogowych oraz urządzeń bezpieczeństwa ruchu drogowego i warunków ich umieszczania na drogach.

Organizacja ruchu dla osiedla Słonecznego polega na wymianie istniejących znaków pionowych oraz progu listwowego, wprowadzeniu znaków D-40 „Strefa zamieszkania”, gdzie obowiązują szczególne zasady ruchu drogowego:

- pierwszeństwo pieszych przed pojazdami
- ograniczenie prędkości do 20km/h
- parkowanie tylko w miejscach wyznaczonych.

Na skrzyżowaniach dróg wyznaczone zostały przejścia piesze z oznaczeniem pionowym i poziomym.

Wielkość znaków małe „M”, materiały odblaskowe typ 1, a dla znaków A-7 typ 2.

Zestawienie materiałowe:

1. Próg zwalniający U-16a liniowy dł. 5,5m.

2. Znaki pionowe

D-6a - 8 szt.

D-4a - 1 szt.

D-40 - 2 szt.

D-41 - 2 szt.

B-2 - 1 szt.

B-33 - 2 szt.

A-7 - 1 szt.

T-22 - 1 szt.

A-11a - 2 szt.

Razem 18 szt.

3. Znaki poziome P-10 – 4 szt. 47m²
4. Słupki stalowe do znaków –15 szt.

5.0. Oświetlenie i kolizje energetyczne

Wykonanie oświetlenia przebudowywanych ulic oraz usunięcie kolizji energetycznej nn i SN wraz z przebudowywanymi ulicami.

Szczegóły wg opracowania branżowego.

6.0. Sieci wod.-kan.

Przebudowa sieci kanalizacji sanitarnej, przyłączy wodociągowych oraz odwodnienia. szczegóły wg opracowania branżowego.

7.0. Sieci telekomunikacyjne

Na istn. przewodach telekomunikacyjnych zabezpieczenia w miejscach kolizji wg oznaczenia na sytuacji.

8.0. C.O.

Przebudowa komory ciepłowniczej w niniejszym opracowaniu drogowym – część rysunkowa rys. nr 18 i 19.



ZESTAWIENIE MATERIAŁOWE

ZADANIE I

Rozbiórki istniejącej nawierzchni

1. Płyty betonowe zbrojone	- 1165,0m ²
2. Nawierzchnia z płyt sześciokątnych (trylinka)	- 805,0m ²
3. Kostka betonowa brukowa	- 25,0m ²
4. Nawierzchnia betonowa	- 89,0m ²
5. Płyty chodnikowe betonowe 50x50x7cm	- 1088,0m ²
6. Krawężniki betonowe	- 870,0m ²
7. Obrzeża chodnikowe betonowe	- 1095,0m

Nawierzchnie projektowane

1. Jezdnia - nawierzchnia z asfaltobetonu	- 2715,0m ²
2. Nawierzchnia z kostki betonowej brukowej gr. 8,0cm koloru szarego	- 2440,0m ²
3. Nawierzchnia z kostki betonowej brukowej gr. 8,0cm koloru czerwonego	- 165,0m ²
4. Miejsca postojowe z płyt bet. ażurowych gr. 12,0m o wym. 40x50,0cm	- 980,0m ²
5. Chodniki z kostki gr. 6,0cm ze wzmocnioną podbudową	- 485,0m ²
6. Chodniki z kostki gr. 6,0cm	- 880,0m ²
7. Proj. przepusty pod zjazdami z rur betonowych $\phi 50$ o łącznej długości	- 21,0m
8. Krawężniki betonowe (w tym obniżone 1210,0m)	- 2695,0m
9. Obrzeża betonowe 30x8	- 1150,0m
10. Zieleń (trawnik)	- 2155,0m ²
11. Regulacja włączów wod.-kan. i zasuwy wod.	- 27szt.
12. Regulacja proj. kratek ściekowych	- 31szt.
13. Rury osłonowe na kablu TP SA	- 28,0m
14. Regulacja studzienek telekomunikacyjnych	- 2 szt.
15. Rury ochronne na przewodach światłowodowych dwudzielne A160 PS	- 24,0m

ZADANIE II

Rozbiórki istniejącej nawierzchni

1. Nawierzchnia z płyt sześciokątnych trylinka	- 620,0m ²
2. Nawierzchnia betonowa	- 570,0m ²
3. Płyty betonowe zbrojone o wym. 3x1,20m	- 85,0m ²
4. Płyty betonowe o wym. 50x50x7,0cm	- 263,0m ²
4. Obrzeża betonowe chodnikowe	- 255,0m
5. Krawężniki	- 470,0m

Nawierzchnie projektowane

1. Jezdnia - nawierzchnia z asfaltobetonu	- 1850,0m ²
2. Miejsca postojowe z płyt ażurowych	- 425,0m ²
3. Nawierzchnia z kostki betonowej brukowej gr. 8,0cm koloru czerwonego	- 36,0m ²
4. Chodniki z kostki betonowej gr. 6,0cm	- 257,0m ²
5. Krawężniki betonowe (w tym obniżone 115,0m)	- 865,0m
6. Obrzeża betonowe o wym. 30x8,0cm	- 185,0m
7. Rury ochronne na kablu telef. TP SA	- 12,0m
8. Regulacja włączów wod.-kan. i zasuwy wod.	- 2 szt.
9. Regulacja wpustów ściekowych	- 2 szt.
10. Powierzchnia zieleni – trawniki	- 410,0m ²
11. Regulacja kratek ściekowych	- 13 szt.

ZADANIE III

Rozbiórki istniejącej nawierzchni

- | | |
|--|------------------------|
| 1. Płyty betonowe zbrojone 3x1,20m | - 1170,0m ² |
| 2. Kostka betonowa brukowa | - 80,0m ² |
| 3. Płyty betonowe o wym. 50x50x7,0cm | - 705,0m ² |
| 4. Obrzeża betonowe | - 770,0m |
| 5. Krawężniki betonowe | - 705,0m |
| 6. Rozbiórka słupków stalowych wys. 0,8m | - 3 szt. |

Schody terenowe – rozbiórka

- | | |
|--|-----------------------|
| 1. Płyty chodnikowe betonowe 50x50x7,0cm | - 280,0m ² |
| 2. Rozbiórka korytek ściekowych betonowych | - 72,0m |
| 3. Obrzeża betonowe | - 280,0m |
| 4. Krawężniki betonowe | - 69,0m |

Nawierzchnie projektowane

- | | |
|---|------------------------|
| 1. Nawierzchnia z asfaltobetonu | - 1115,0m ² |
| 2. Nawierzchnia z płyt ażurowych gr. 12,0m z wypełnieniem otworów piaskiem | - 843,0m ² |
| 3. Nawierzchnia z kostki betonowej brukowej gr. 8,0cm koloru szarego | - 1455,0m ² |
| 4. Nawierzchnia z kostki betonowej brukowej gr. 8,0cm koloru czerwonego | - 63,0m ² |
| 5. Chodniki z kostki betonowej gr. 8,0cm ze wzmocnioną podbudową | - 455,0m ² |
| 6. Chodniki z kostki betonowej gr. 6,0cm | - 470,0m ² |
| 7. Krawężniki betonowe o wym. 15x30x100cm (w tym obniżone 610m) | - 1520,0m |
| 8. Obrzeża betonowe o wym. 30x8,0cm | - 705,0m |
| 9. Regulacja włązów wod.-kan. i zasuwy wod. | - 29 szt. |
| 10. Powierzchnia zieleni – trawniki | - 1100,0m ² |
| 11. Właz (przykrycie) c.o. | |
| 12. Zabezpieczenie światłowodu rurami ochronnym dwudzielne A160PS | - 60,0m |
| 13. Regulacja kratek ściekowych | - 20 szt. |
| 14. <u>Schody terenowe + chodnik</u> | |
| - Kostka betonowa brukowa gr. 6,0cm | - 286,0m ² |
| - Obrzeża betonowe o wym. 30x8,0cm | - 380,0m ² |
| - Ściek terenowy dwuskrzydłowy z elementów prefabrykowanych na podsypce piaskowej 1:4 gr. 10,0cm oraz podsypce piaskowej gr. 10,0cm | - 107,0m |
| - Barierki ochronne stalowe zabezpieczające ruch pieszych | - 35,0m |

**WYTYCZNE (INFORMACJA) DLA KIEROWNIKA BUDOWY W SPRAWIE
SPORZĄDZENIA SZCZEGÓŁOWEGO PLANU BEZPIECZEŃSTWA I OCHRONY
ZDROWIA ORAZ SZCZEGÓŁOWEGO ZAKRESU ROBÓT BUDOWLANYCH,
STWARZAJĄCYCH ZAGROŻENIA BEZPIECZEŃSTWA I ZDROWIA LUDZI.**

DOTYCZY: „Przebudowa ulic na Osiedlu Słonecznym z dojazdami do budynków, chodnikami i miejscami postojowymi oraz infrastrukturą techniczną, kanalizacją deszczową i oświetleniem ulicznym we Fromborku”.

- 1. Zakres robót** - obejmuje wykonanie dróg oraz uzbrojenia podziemnego:
- kanalizacji deszczowej
 - zasilania elektroenergetycznego ulicy (oświetlenie)

Planowane roboty obejmować będą branże: drogową, elektryczną oraz instalacji wod-kan.

Rodzaj prowadzonych robót :

- Roboty ziemne, w tym wykonanie korytowania pod konstrukcję nawierzchni.
- Układanie poszczególnych warstw nawierzchni jezdni i chodników, krawężników, obrzeży
- Wyprowadzenie odcinków kanalizacji deszczowej,
- Podłączenie projektowanych kratk ściekowych dla odwodnienia projektowanych dróg
- Wykonanie oświetlenia ulicy, w tym montaż latarni ulicznych, układanie kabli
- Zieleni – trawnik, krzewy, drzewa

- 2. Wykaz istniejących obiektów budowlanych** - istniejące osiedle z budynkami wielorodzinnymi. Istniejące drogi i dojazdy do budynków do przebudowy o nawierzchni betonowej i z płyt betonowych zbrojonych.

- 3. Elementy zagospodarowania terenu mogące stwarzać zagrożenie BIOZ**
- istniejące czynne uzbrojenie nad- i podziemne
 - włazy i wpusty na sieciach wod.-kan., studnie telekomunikacyjne

4. Skala zagrożenia zdrowia ludzi

W trakcie wykonywania przebudowy ulicy przewiduje się skalę zagrożenia bezpieczeństwa i zdrowia ludzi:

- podczas wykonywania robót - ruch kołowy samochodów osobowych i ciężarowych oraz sprzęt specjalistyczny (koparki, równiarki, spycharki, walce, układarki mas bitumicznych)
- podczas wykonywania robót ziemnych w miejscach przebiegu kabli energetycznych - możliwość porażenia prądem, podbudowy i nawierzchni za pomocą sprzętu specjalistycznego
- istnieje niebezpieczeństwo wpadnięcia do wykopu podczas układania instalacji podziemnych
- drobne urazy spowodowane używanymi narzędziami
- porażenie prądem podczas eksploatacji elektronarzędzi
- upadek z drabiny podczas montowania oświetlenia ulicznego

- przy wykonywaniu robót wykończeniowych – roboty będą wykonywane w bezpośrednim sąsiedztwie ruchu kołowego.
- Zakłada się, że powyższe elementy ewentualnego zagrożenia zdrowia ludzi zostaną wyeliminowane poprzez wcześniejsze przeprowadzenie odpowiedniego instruktażu oraz bezwzględne przestrzeganie przepisów BHP. W miejscach, w których mogą występować kable energetyczne, sieci gazowe należy wykopy wykonywać ręcznie, uważając by nie doszło do uszkodzenia kabli i porażenia prądem.
5. **Informacja o wydzieleniu i oznakowaniu miejsca prowadzenia robót budowlanych** – teren w sąsiedztwie miejsca wykonywania w/w prac należy zabezpieczyć poprzez oznakowanie i ogrodzenie na czas prowadzenia robót budowlanych.
 6. **Przeprowadzenie instruktażu pracowników** – przed przystąpieniem do realizacji robót szczególnie niebezpiecznych, stosowanie odzieży ochronnej, elementów zabezpieczających pracowników oraz sprawowanie stałego nadzoru w czasie wykonywania prac szczególnie niebezpiecznych pozwoli wyeliminować zagrożenie podczas prowadzonych ziemnych prac budowlanych.
 7. **Przechowywanie materiałów budowlanych oraz narzędzi przeznaczonych do remontu w/w inwestycji** – po uzgodnieniach z właścicielem terenu i analizie dokumentacji projektowej materiały budowlane oraz sprzęt budowlany winny być odpowiednio zabezpieczone przed osobami postronnymi (przed kradzieżą) i jednocześnie nie stwarzać utrudnienia dla komunikacji pieszej i samochodowej oraz nie tarasować dróg ewakuacyjnych na wypadek pożaru, awarii oraz innych zagrożeń.
 8. **Dokumentacja projektowa** - oraz inne materiały niezbędne do prawidłowego prowadzenia budowy (dot. eksploatacji maszyn i urządzeń technicznych) winna być zabezpieczona przed zniszczeniem i osobami trzecimi na terenie budowy.

UWAGA

Plan bezpieczeństwa i ochrony zdrowia na budowie sporządza się, jeżeli: w trackie budowy będzie wykonywany jeden z rodzajów robót budowlanych wymienionych w ust. 2 art. 21a ustawy Prawo Budowlane lub przewidywane roboty mają trwać dłużej niż 30 dni roboczych i jednocześnie będzie przy nich zatrudnionych co najmniej 20 pracowników lub pracochłonność planowanych robót będzie przekraczać 500 osobodni.

Przy projektowanym obiekcie, kiedy nie występują okoliczności art. 21a Prawo Budowlane kierownik budowy nie jest zobowiązany do sporządzania planu BIOZ.

Opracowała

tech. Renata Celuch



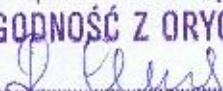
Frombork, 26.05.2011r.

UPOWAŻNIENIE

Burmistrz Miasta i Gminy Frombork udziela upoważnienia dla Jana Pawłowicza dyrektora Biura Projektów Budownictwa Komunalnego Sp. z o.o. z siedzibą w Elblągu ul. Wigilijna 6-7 urodzonego 05.01.1946r. w miejscowości Rusin zam. w Elblągu przy ul. Bałuckiego 13/2, legitymującego się dowodem osobistym AEV 015131 do występowania we wszystkich podmiotach, instytucjach i organach publicznych, osób fizycznych i prawnych w związku z realizacją projektu budowlano-wykonawczego pn. „Przebudowa ulic na Osiedlu Słonecznym z dojazdami do budynków, chodnikami i miejscami postojowymi oraz infrastrukturą techniczną, kanalizacją deszczową i oświetleniem ulicznym we Fromborku”.

Z up. BURMISTRZA
SEKRETARZ

Maria Koginska

Biuro Projektów Budownictwa Komunalnego
Sp. z o.o. w Elblągu
ZA ZGODNOŚĆ Z ORYGINAŁEM

.....
podpis

UCHWAŁA Nr XI/68/07
RADY MIEJSKIEJ GMINY FROMBORK
Z DNIA 27 WRZEŚNIA 2007 ROKU

w sprawie:

MIEJSCOWEGO PLANU ZAGOSPODAROWANIA PRZESTRZENNEGO MIASTA FROMBORK

Na podstawie art. 18 ust. 2 pkt 5 i art. 40 ust. 1 ustawy z dnia 8 marca 1990r. o samorządzie gminnym (tekst jednolity Dz. U. z 2001r. Nr 142, poz. 1591 z późniejszymi zmianami z 2002r. Nr 23, poz. 220, Nr 62, poz. 558, Nr 113, poz. 984, Nr 153, poz. 1271, Nr 214, poz. 1806; z 2003r. Nr 80, poz. 717, Nr 162, poz. 1568; z 2004r. Nr 102, poz. 1055, Nr 116, poz. 1203, Nr 167, poz. 1759, z 2005 r. Nr 172, poz. 1441, Nr 175, poz. 1457, z 2006 r. Nr 17, poz. 128), art. 15 ust. 2 pkt. 12, art. 17 pkt 4 i art. 20 ust. 1 z dnia 27 marca 2003 roku o planowaniu i zagospodarowaniu przestrzennym (Dz. U. z 2003 r. Nr 80, poz. 717 z późniejszymi zmianami z 2004r. Nr 6, poz. 41 i Nr 141, poz. 1492, z 2005 r. Nr 113, poz. 954, Nr 130 poz. 1087, z 2006 r. Nr 45 poz. 319) oraz uchwały Rady Miejskiej Gminy Frombork nr IV/35/05 z dnia 27 marca 2005r. w sprawie przystąpienia do sporządzenia miejscowego planu zagospodarowania przestrzennego w granicach jak zaznaczono na załączniku nr 1 - rysunku planu, po sprawdzeniu spójności ze „Studium Uwarunkowań i Kierunków Zagospodarowania Przestrzennego miasta i gminy Frombork”, na wniosek Burmistrza
Rada Miejska Gminy Frombork uchwala co następuje:

URZĄD MIASTA GMINY
ul. Młynarska 5a tel. 244 06 61
☎ 244 06-70 ☎ 244 06-60
14-530 FROMBORK
REGON 000529284 NIP 582-13-20-033

Za zgodność
z oryginałem

BURMISTRZ

Krystyna Lewańska



DZIENNIK URZĘDOWY

WOJEWÓDZTWA WARMIŃSKO-MAZURSKIEGO

Olsztyn, dnia 7 stycznia 2008 r.

Nr 1

TREŚĆ:

Poz.:

UCHWAŁY RAD GMIN:

- | | | |
|------|--|----|
| 1 - | Nr XIV/66/07 Rady Miejskiej Gminy Frombork z dnia 27 września 2007 r. w sprawie miejscowego planu zagospodarowania przestrzennego Miasta Frombork..... | 2 |
| 2 - | Nr XIII/70/07 Rady Gminy Nowe Miasto Lubawskie z/s w Mszanowie z dnia 13 listopada 2007 r. w sprawie określenia wysokości stawek podatku od nieruchomości..... | 43 |
| 3 - | Nr XIII/71/07 Rady Gminy Nowe Miasto Lubawskie z/s w Mszanowie z dnia 13 listopada 2007 r. w sprawie obniżenia ceny skupu żyta do celów wymiaru podatku rolnego..... | 44 |
| 4 - | Nr XIII/72/07 Rady Gminy Nowe Miasto Lubawskie z/s w Mszanowie z dnia 13 listopada 2007 r. w sprawie określenia rocznych stawek podatku od środków transportowych..... | 44 |
| 5 - | Nr XIII/73/07 Rady Gminy Nowe Miasto Lubawskie z/s w Mszanowie z dnia 13 listopada 2007 r. w sprawie określenia wzorów formularzy informacji i deklaracji podatkowych..... | 46 |
| 6 - | Nr XI/93/07 Rady Gminy Biskupiec z dnia 15 listopada 2007 r. w sprawie określenia wysokości stawek podatku od środków transportowych na 2008 r. | 57 |
| 7 - | Nr XI/94/07 Rady Gminy Biskupiec z dnia 15 listopada 2007 r. w sprawie określenia wysokości stawek podatku od nieruchomości na 2008 r. | 58 |
| 8 - | Nr XI/95/07 Rady Gminy Biskupiec z dnia 15 listopada 2007 r. w sprawie obniżenia średniej ceny skupu żyta dla celów wymiaru podatku rolnego na 2008 rok na obszarze Gminy Biskupiec..... | 59 |
| 9 - | Nr XIV/83/07 Rady Miejskiej w Nowym Mieście Lubawskim z dnia 20 listopada 2007 r. w sprawie określenia wysokości stawek podatku od nieruchomości..... | 60 |
| 10 - | Nr XIV/84/07 Rady Miejskiej w Nowym Mieście Lubawskim z dnia 20 listopada 2007 r. w sprawie opłaty od posiadania psów..... | 61 |
| 11 - | Nr XIV/85/07 Rady Miejskiej w Nowym Mieście Lubawskim z dnia 20 listopada 2007 r. w sprawie określenia wysokości stawek podatku od środków transportowych..... | 62 |
| 12 - | Nr XIV/86/07 Rady Miejskiej w Nowym Mieście Lubawskim z dnia 20 listopada 2007 r. w sprawie określenia wzorów formularzy informacji i deklaracji podatkowych..... | 63 |
| 13 - | Nr XV/66/07 Rady Gminy Budry z dnia 22 listopada 2007 r. w sprawie określenia wysokości stawek podatku od środków transportowych na 2008 r. | 74 |
| 14 - | Nr XV/67/07 Rady Gminy Budry z dnia 22 listopada 2007 r. w sprawie obniżenia ceny skupu żyta przyjmowanej jako podstawa do obliczenia podatku rolnego na obszarze gminy na 2008 r. | 76 |
| 15 - | Nr XV/68/07 Rady Gminy Budry z dnia 22 listopada 2007 r. w sprawie określenia wysokości stawek podatku od nieruchomości na 2008 r. | 76 |
| 16 - | Nr XI/108/07 Rady Gminy Giżycko z dnia 27 listopada 2007 r. w sprawie stawek podatku od środków transportowych..... | 77 |

Za zgodność
z oryginałem

Burmistrz

Krzysztof Lewalski

- e) udział powierzchni biologicznie czynnej w stosunku do pow. działki – 0 %,
- f) dla zabudowy funkcji głównej:
 - ↑ budynki murowane parterowe,
 - ↑ dach wysoki kryty tradycyjną dachówką ceramiczną, o kącie nachylenia połaci 30-45°,
 - ↑ elewacja od strony projektowanej ulicy dojazdowej ma tworzyć atrapę muru, charakterem nawiązującego do historycznego muru otaczającego kościół św. Mikołaja.
- 9) Na całym obszarze dopuszcza się realizację sieci infrastruktury techn. przy spełnieniu wymagań przepisów szczególnych i uzyskaniu zgody właściciela.

43. Teren wód morskich oznaczone na rysunku planu symbolem WMr.

- 1) Przeznaczeniem podstawowym dla obszaru, o którym mowa w ust. 42 – wody morskie wewnętrzne (Zalewu Wiślanego).
- 2) Teren objęty ochroną „Natura 2000”, wszystkie działania inwestycyjne w tym obszarze wymagają uzgodnienia z wojewódzkim Konserwatorem Przyrody.

45. Ustala się tereny zamknięte oznaczone na rysunku planu symbolem KK.

- 1. Teren przeznaczony pod komunikację kolejową, w tym tory szlakowe, rampa oraz budynek stacyjny.
- 2. Obowiązują przepisy szczegółowe dotyczące terenów Polskich Kolei Państwowych.
- 3. Ustala się utrzymanie i modernizację linii kolejowej i obiektów związanych z obsługą funkcji głównej.
- 4. Teren znajduje się w obrębie pasa ochronnego brzegu morskiego. Teren oznaczony jest symbolem cyfrowym 1 przed symbolem literowym. Wszelkie zmiany sposobu użytkowania i zagospodarowania należy uzgodnić z właściwym terytorialnie organem administracji morskiej (§6).
- 5. Teren znajduje się w strefie bezpośredniego zagrożenia powodzią, obowiązują ustalenia §7.

§ 20

Ustalenia szczegółowe dotyczące komunikacji drogowej

1. Ustala się tereny drogi klasy głównej, oznaczonej na rysunku symbolem KDG:

- 1) W liniach rozgraniczających drogi o których mowa w ust. 1 należy zmieścić:
 - a) jezdnie jednoprzestrzenną,
 - b) ciągi piesze i pieszo – rowerowe,
 - c) rowy przydrożne poza terenami zwartej zabudowy miejskiej,
 - d) zadrzewienia,
 - e) izolację terenu związaną z uciążliwością drogi.
- 2) Zakazuje się realizacji obiektów budowlanych, z wyjątkiem urządzeń technicznych dróg związanych z utrzymaniem i obsługą ruchu drogowego.
- 3) Dopuszcza się przebudowę istniejącej sieci infrastruktury technicznej oraz realizację nowych sieci, na warunkach ustalonych przez zarządcę drogi.
- 4) Szerokość drogi w liniach rozgraniczających (w ramach warunków terenowych) wynosi 25,0m:

- a) na terenach zabudowy zwartej droga powinna posiadać parametry ulicy tzn. wydzieloną jezdnię szerokości 7,0 m, jedno- lub dwustronny chodnik o szerokości min. 1,50 m oraz jednostronną ścieżkę rowerową szer. min. 2,5 m w miarę możliwości oddzielone od jezdni pasem zieleni izolacyjnej.
2. Ustala się tereny drogi klasy zbiorczej, oznaczonej na rysunku symbolem KDZ:
- 1) W liniach rozgraniczających drogi o których mowa w ust. 2 należy zmieścić:
- a) pas jezdny,
- b) ciągi piesze i pieszo – rowerowe,
- c) rowy przydrożne poza terenem zwartej zabudowy miejskiej,
- d) zadrzewienia,
- e) izolację terenu związaną z uciążliwością drogi.
- 2) Zakazuje się realizacji obiektów budowlanych, z wyjątkiem urządzeń technicznych dróg związanych z utrzymaniem i obsługą ruchu drogowego.
- 3) Dopuszcza się przebudowę istniejącej sieci infrastruktury technicznej oraz realizację nowych sieci, na warunkach ustalonych przez zarządcę drogi.
- 4) Szerokość drogi w liniach rozgraniczających wynosi 20,0 m.
- a) na terenach zabudowy zwartej droga powinna posiadać parametry ulicy tzn. wydzieloną jezdnię o szerokości 7,0 m, jedno- lub dwustronny chodnik o szerokości min. 1,50 m oraz jednostronną ścieżkę rowerową szer. min. 2,5 m w miarę możliwości oddzielone od jezdni pasem zieleni izolacyjnej.
3. Ustala się tereny drogi klasy lokalnej w ciągu drogi gminnej, oznaczonej na rysunku symbolem KDL.
- 1) W liniach rozgraniczających drogi o której mowa w ust. 3:
- a) zakazuje się realizacji obiektów budowlanych, z wyjątkiem urządzeń technicznych dróg związanych z utrzymaniem i obsługą ruchu.
- 2) Minimalna szerokość drogi w liniach rozgraniczających wynosi 12,0 m:
- a) droga powinna posiadać parametry ulicy tzn. wydzieloną jezdnię o szerokości min. 5,5 m i jedno- lub dwustronny chodnik o szerokości 2,0 m oddzielony w miarę możliwości pasem zieleni izolacyjnej, a dla nowowyznaczonych dróg ścieżka rowerowa jednostronna szer. 2,5 m.
4. Ustala się tereny dróg klasy dojazdowej w ciągu dróg gminnych, oznaczonych na rysunku symbolem KDD.
- 1) W liniach rozgraniczających dróg o których mowa w ust. 4:
- a) zakazuje się realizacji obiektów budowlanych, z wyjątkiem urządzeń technicznych dróg i związanych z utrzymaniem i obsługą ruchu;
- 2) Minimalna szerokość drogi w liniach rozgraniczających wynosi 10,0 m.
- a) droga powinna posiadać parametry ulicy tzn. wydzieloną jezdnię o szerokości 5,5 m i minimum jednostronny chodnik o szerokości 2,0 m.
5. Ustala się tereny dróg wewnętrznych, oznaczone na rysunku symbolem KDW.
- 1) Minimalna szerokość drogi w liniach rozgraniczających 6 m, optymalna 10 m.
- 2) Obowiązuje wydzielona jezdnia szerokości min. 5,5 m oraz minimum jednostronny chodnik o szerokości 1,5 m.
6. Ustala się tereny dróg pieszo - jezdnych, oznaczonych na rysunku symbolem KX.
- 1) Minimalna szerokość drogi w liniach rozgraniczających 5 m, optymalna 8 m,
- 2) Obowiązuje utwardzona jezdnia pieszo - jezdna szerokości min. 5,0 m.
7. Ustala się tereny parkingów, oznaczone na rysunku planu symbolem KS.

„MIEJSCOWY PLAN ZAGOSPODAROWANIA PRZESTRZENNEGO MIASTA FROMBORKA”

- 1) Teren przeznaczony pod komunikację samochodową, parkingi.
- 2) Obowiązuje ograniczenie uciążliwości § 2, ust. 30
- 3) Zasada ochrony środowiska, przyrody i krajobrazu kulturowego:
 - a) ochrona środowiska naturalnego zgodnie z obowiązującymi przepisami prawa;
 - b) udział powierzchni biologicznie czynnej w stosunku do całkowitej powierzchni działki min. 15%; w tym udział zieleni wysokiej min. 50% w stosunku do powierzchni biologicznie czynnej działki.
- 4) Dostępność komunikacyjna, parkingi:
 - a) bezpośredni dostęp:
 - od ulicy Dworcowej;
 - od ulicy Krasickiego,
 - z ulicy projektowanej.
- 5) Zasady obsługi inżynierskiej:
 - a) zaopatrzenie w energię elektryczną z sieci elektroenergetycznej na zasadach ustalonych przez zarządcę sieci;
 - b) odprowadzenie wód opadowych z placów i jezdni – komunalna sieć kanalizacji deszczowej na warunkach podanych przez gestora sieci, wg najwyższej normy podczyszczania (§7 pkt.7);
 - c) gospodarka odpadami, na zasadach przyjętych na terenie gminy.

URZĄD MIASTA FROMBORKA
ul. Młynarska 5a tel./fax 244 06-61
244 06-70 244 06-60
14-530 FROMBORK
REGON 000529284 NIP 582-13-20-033

Za zgodność
z oryginałem

BURMISTRZ

Krystyna Lewńska

„MIEJSCOWY PLAN ZAGOSPODAROWANIA PRZESTRZENNEGO MIASTA FROMBORKA”

7. Obszarów objętych ochroną na podstawie przepisów o obszarach morskich Rzeczypospolitej Polskiej i administracji morskiej – pas nadbrzeżny

- 1) Ustawa z dn. 21. 03.1991 r. o obszarach morskich Rzeczypospolitej Polskiej i administracji morskiej (Dz.U. 03.153.1502. z późniejszymi zmianami).
- 2) Rozporządzenie Ministra Transportu i Gospodarki Morskiej z dnia 01 czerwca 1998 r. w sprawie warunków technicznych jakim powinny odpowiadać morskie budowle hydrotechniczne i ich usytuowanie Dz.U. 1998.101.645

8. Obszarów zagrożonych powodzią

- 1) Ustawa z dn. 18.07.2001 r. Prawo Wodne (Dz.U. Nr 115 poz.1229.) oraz Ustawy z dnia 3 czerwca 2005 r. o zmianie ustawy Prawo wodne oraz niektórych innych ustaw.

9. Obszarów o charakterze strategicznym dla kraju

- 1) Ustawa z dn. 06.07.2001 r. o zachowaniu narodowego charakteru strategicznych zasobów naturalnych kraju (Dz.U. Nr 97 poz.1051).

§ 6

W granicach opracowania znajduje się pas nadbrzeżny brzegu morskiego (Ustawa o obszarach morskich Rzeczypospolitej Polskiej i administracji morskiej). W obszar pasa nadbrzeżnego wchodzi pas techniczny i pas ochronny brzegu morskiego.

1. Wzdłuż wybrzeża, znajduje się pas techniczny brzegu morskiego (oznaczony na rysunku planu), który stanowi strefę wzajemną bezpośredniego oddziaływania morza i lądu i jest obszarem przeznaczonym do utrzymania brzegu w stanie zgodnym z wymogami bezpieczeństwa i ochrony środowiska. Wszelkie zmiany sposobu zagospodarowania i użytkowania terenu należy uzgodnić z właściwym terytorialnie organem administracji morskiej.

W pasie technicznym obowiązują:

- 1) Zakaz nowej zabudowy stałej i zabudowy tymczasowej.
 - 2) Dopuszcza się budowle ochrony brzegu, budowle i systemy ochrony przeciwpowodziowej.
 - 3) Adaptuje się istniejącą zabudowę stałą, bez możliwości rozbudowy.
 - 4) W pasie technicznym obowiązuje „istniejący poziom bezpieczeństwa brzegu nie wyższy niż 20”.
4. Dla obszarów położonych w bezpośrednim sąsiedztwie morskich wód wewnętrznych poziom bezpieczeństwa wynosi:
 - a) dla obszarów zlokalizowanych w obrębie pasa technicznego istniejący poziom bezpieczeństwa zaplecza brzegu nie wyższy niż 20”,
 - b) dla terenów portowych poziom bezpieczeństwa 100,
 - c) dla terenów zlokalizowanych w projektowanym obszarze portu istniejący poziom bezpieczeństwa jak dla pasa technicznego, po objęciu terenów granicą portu – poziom bezpieczeństwa 100.
 3. Obszar od granicy pasa technicznego do ulicy Elbląskiej, ul. Mickiewicza, Błotnej, Zielennej, a później na północ wzdłuż drogi polnej przecinającej nasyp kolejowy do granic administracyjnych miasta biegnących po rzece Baudzie (oznaczony na rysunku planu) jest obszarem **pasa ochronnego brzegu morskiego**, w którym działalność człowieka wywiera bezpośredni wpływ na stan pasa technicznego. Wszelkie zmiany sposobu zagospodarowania i użytkowania na tym terenie należy uzgodnić z właściwym terytorialnie organem administracji morskiej.

§ 7

1. Na terenach zagrożonych powodzią obowiązują przepisy ustawy – **Prawo Wodne** (Dz.U. z 11.10.2001 r.) z późniejszymi zmianami.
2. Na terenie m. Fromborka znajduje się, zgodnie z rysunkiem planu – załączniku graficznym nr1, **obszar bezpośredniego zagrożenia powodzią**, obejmujący swoim zasięgiem obszar pasa nadbrzeżnego brzegu morskiego,

URZĄD MIASTA

ul. Młynarska 5a tel. 14 61

244 06-70 244 06-60

14-530 FROMBORK

REGON 000529284 NIP 582-13-20-033

Za zgodność
z oryginałem

BURMISTRZ

Krystyna Lewńska

- 1) Wykonywania urządzeń wodnych oraz wznoszenia innych obiektów budowlanych.
- 2) Sadzenia drzew lub krzewów, z wyjątkiem plantacji wiklinowych na potrzeby regulacji wód oraz roślin, stanowiącej element zabudowy biologicznej dolin rzecznych lub służącej do wzmacniania brzegów lub obwałowań.
- 3) Zmiany ukształtowania terenu, składowania materiałów oraz wykonywania innych robót, z wyjątkiem robót związanych z regulacją lub utrzymaniem wód oraz brzegu morskiego, a także utrzymaniem lub odbudową, rozbudową lub przebudową wałów przeciwpowodziowych wraz z ich infrastrukturą.

Dyrektor właściwego terytorialnie urzędu morskiego może, w drodze decyzji, zwolnić z w/w zakazów dotyczących lokalizacji w obszarze pasa nadbrzeżnego.

3. Wyznacza się teren bezpośredniego zagrożenia powodzią od rzeki Baudy, wyznaczony przez RZGW oznaczony na rysunku planu, oznaczony jako teren o prawdopodobieństwie wystąpienia zagrożenia 1% oraz wystąpienia zagrożenia 10%. Na tym terenie Dyrektor Regionalnego Zarządu Gospodarki Wodnej może, w drodze decyzji, zwolnić od ww zakazów zwartych w §82 Prawo Wodne oraz wskazać sposób uprawy i zagospodarowania gruntów w tym rodzaju upraw wynikające z wymagań ochrony przed powodzią, nakazać usunięcie drzew lub krzewów. W oparciu o wytyczne Regionalnego Zarządu Gospodarki Wodnej ustala się w stosunku do terenów bezpośredniego zagrożenia, co następuje:
 - 1) założyć utworzenie i utrzymywanie ochrony przeciwpowodziowej na terenach bezpośredniego zagrożenia powodzią (oznaczone na rysunku planu);
 - 2) skutki wynikające z ustaleń jw. należy uwzględnić poprzez zastosowanie odpowiednich rozwiązań technicznych przy projektowaniu i modernizacji sieci infrastruktury technicznej, zabezpieczeniu oczyszczalni ścieków oraz przebudowie istniejących wałów nad Zalewem Wiślanym, a także przy projektowaniu i modernizacji innych inwestycji szczególnie na terenach bezpośredniego zagrożenia powodzią.
4. Ustala się obowiązek budowy wału przeciwsztormowego wzdłuż dawnego nasypu kolci (jak pokazano na rysunku Planu – załączniku nr 1), który będzie zabezpieczał teren dolnego tarasu miasta przed zalaniem. Dla korony wału obowiązuje rzędna +3,5m n.p.m.
5. Dla obszarów położonych w bezpośrednim sąsiedztwie morskich wód wewnętrznych poziom bezpieczeństwa wynosi:
 - a) dla obszarów zlokalizowanych w obrębie pasa technicznego istniejący poziom bezpieczeństwa zaplecza brzegu nie wyższy niż 20"),
 - b) dla terenów portowych poziom bezpieczeństwa 100,
 - c) dla terenów zlokalizowanych w projektowanym obszarze portu istniejący poziom bezpieczeństwa jak dla pasa technicznego, po objęciu terenów granicą portu – poziom bezpieczeństwa 100.
6. Dla terenu bezpośredniego zagrożenia powodzią ustala się obowiązek:
 - 1) Zabezpieczenia przed powodzią poprzez utrzymanie w sprawności technicznej wału przeciwsztormowego.
 - 2) Utrzymanie istniejących rowów melioracyjnych i urządzeń inżynierskich odwadniających teren w sprawności technicznej, a cieków i oczek wodnych wolnych od zanieczyszczenia.
7. Dla obszarów położonych w bezpośrednim sąsiedztwie morskich wód wewnętrznych wynosi:
 - a) w obrębie pasa technicznego „istniejący poziom bezpieczeństwa zaplecza brzegu nie wyższy niż 20". Do momentu wybudowania wału przeciwsztormowego dopuszcza się posadowienie nowych budynków na usypanych sztucznie terpach, których rzędna nie może być niższa niż +2,5m n.p.m., a

URZĄD MIASTA GI
ul. Młynarska 5a tel./fax 244 06 61
☎ 244 06-70 ☎ 244 06-60
14-530 FROMBORK
REGON 000529284 NIP 582-13-20-033

Za zgodność
z oryginałem

BURMISTRZ
Krystyna Lewandowska
Krystyna Lewandowska

„MIEJSCOWY PLAN ZAGOSPODAROWANIA PRZESTRZENNEGO MIASTA FROMBORKA”

- poziom posadowienia parteru nie niżej niż +2,90m n.p.m., pod warunkiem uzyskania zwolnienia od Dyrektora Urzędu Morskiego z zakazów, w drodze decyzji administracyjnej.
- b) Dla terenów portowych „poziom bezpieczeństwa 100”.
 - c) Dla terenów zlokalizowanych w projektowanym obszarze portu istniejący poziom bezpieczeństwa nie wyższy niż 20 a po objęciu terenu granicą portu poziom bezpieczeństwa 100.
8. Na całym terenie obowiązuje wymóg odprowadzenia ścieków do sieci kanalizacyjnej, zgodnie z Rozporządzeniem Ministra Ochrony Środowiska, Zasobów Naturalnych i Leśnictwa z dn. 29.11.2002 r. w sprawie warunków, jakie należy spełnić przy wprowadzaniu ścieków do wód lub do ziemi oraz w sprawie substancji szczególnie szkodliwych dla środowiska wodnego (Dz.U. Nr 212, poz. 1799).
9. Odprowadzenie wód opadowych i roztopowych z jezdni, chodników, podjazdów, parkingów i powierzchni utwardzonych docelowo siecią kanalizacji deszczowej; przed wprowadzeniem do odbiornika, ścieki wód opadowych winny być oczyszczone w separatorach substancji ropopochodnych i podczyszczalnikach zaprojektowanych dla przejmowania opadów o częstości występowania 1 raz na rok w czasie trwania 15 minut, lecz o ilości nie mniejszej niż powstającej z opadów o natężeniu 77 litrów na 1 sekundę na 1 hektar. Wymagania dotyczące czystości wód roztopowych i opadowych wynikają z bezpośredniego sąsiedztwa obszarów Natura 2000.

§ 8

1. Cechy elementów zagospodarowania przestrzennego, podlegające ochronie konserwatorskiej:
- 1) Urbanistyczny układ przestrzenny wraz z zabudową jako zachowane czytelne założenie miasta średniowiecznego, zawierające zespoły budowlane, pojedyncze budynki i formy zaprojektowanej zieleni, rozmieszczone w układzie historycznych podziałów własnościowych i funkcjonalnych, w tym ulic i placów.
 - 2) Zespoły zabudowy oraz obiekty wpisane do rejestru służby ochrony zabytków jako nieruchomości, ich części lub zespoły, będące dziełem człowieka lub związane z jego działalnością i stanowiące świadectwo minionej epoki, których zachowanie leży w interesie społecznym ze względu na posiadaną wartość historyczną, artystyczną i naukową.
 - 3) Obiekty w ewidencji wojewódzkiego konserwatora zabytków posiadające dużą wartość kulturową i historyczną.
 - 4) Dziedzictwo pradziejowe w obrębie dolnego tarasu miasta, które stanowią relikty archeologiczne będące powierzchnią, podziemną bądź podwodną pozostałością egzystencji i działalności człowieka, złożoną z nawarstwień kulturowych i znajdujących się w nich wytworów bądź ich śladów oraz stanowiące źródło uzyskiwania informacji archeologicznej o kulturze pradziejowej, średniowiecznej i nowożytnej.

§ 9

1. Ustala się ochronę przyrody na obszarze opracowania polegającą na zachowaniu:

- 1) Terenów zalesionych oznaczonych na rysunku planu symbolem ZL.
- 2) Terenów lasów ochronnych oznaczonych na rysunku planu symbolem ZLo.
- 3) Terenów szuwarów znajdujących się na terenie objętym ochroną „Natura 2000”.
- 4) Pomników przyrody wpisanych do rejestru Konserwatora Przyrody.

LEGENDA:

	GRANICA OBSZARU OBJĘTEGO USTALENIAMI PLANU
	LINE ROZGRANICZAJĄCE O RÓŻNYM SPOSOBIE UŻYTKOWANIA
	LINE ROZGRANICZAJĄCE O TYM SAMYM SPOSOBIE UŻYTKOWANIA
	NIEMOŻLIWA LINE ZABUDOWY
	USTALONA LINE ZABUDOWY

FUNKCJA TERENU


	TEREN ZABUDOWY MIESZKANOWEJ JEDNORODZINNEJ
	TEREN ZABUDOWY MIESZKANOWO - USŁUGOWEJ
	TEREN ZABUDOWY MIESZKANOWEJ WIELORODZINNEJ I USŁUG
	TEREN ZABUDOWY MIESZKANOWEJ WIELORODZINNEJ
	TEREN ZABUDOWY MIESZKANOWO - ZBIOROWEGO
	TEREN USŁUG ADMINISTRACYJNYCH
	TEREN ZABUDOWY ZAGRODOWEJ
	TEREN USŁUG KULTURY
	TEREN USŁUG Z ZIELENIĄ I TOWARZYSZĄCĄ
	TEREN USŁUG BEZPIECZEŃSTWA
	TEREN USŁUG KOMERCYJNYCH
	TEREN USŁUG ZWIĄZANYCH Z NAUKĄ I OŚWIATĄ
	TEREN USŁUG TURYSTYCZNYCH
	TEREN USŁUG TURYSTYCZNYCH Z UZUPŁNIAJĄCĄ FUNKCJĄ MIESZKANOWĄ
	TEREN SPORTU I REKREACJI
	TEREN PLAŻY MIEJSKIEJ
	TEREN USŁUG ZDROWIA
	TEREN PORTU JACHTOWEGO
	TEREN PORTU MORSKIEGO / PROJEKTOWANE POWIĘKSZENIE
	TEREN PORTU RYBACKEGO
	TEREN WÓD MORSKICH (ZALEWU WIELKIEGO)
	TEREN USŁUGOWO - PRODUKCYJNY
	TEREN PRODUKCYJNO - MIESZKANOWY
	TEREN USŁUG PRODUKCYJNYCH, SKŁADÓW I MAGAZYNÓW
	TEREN CMENTARZA CZYNNEGO
	TEREN CMENTARZA NIECZYNNEGO



URZĄD MIASTA
ul. Międzyzdrojów 5a 83-100 Międzyzdroje
tel. 244 06 70 fax 244 06 80
14-530 FROMBORK
REGON 000529284 NIP 582-13-20-533


Za zgodność
z oryginałem
OCHRONA DÓBR KULTURY
BURMISTRZ

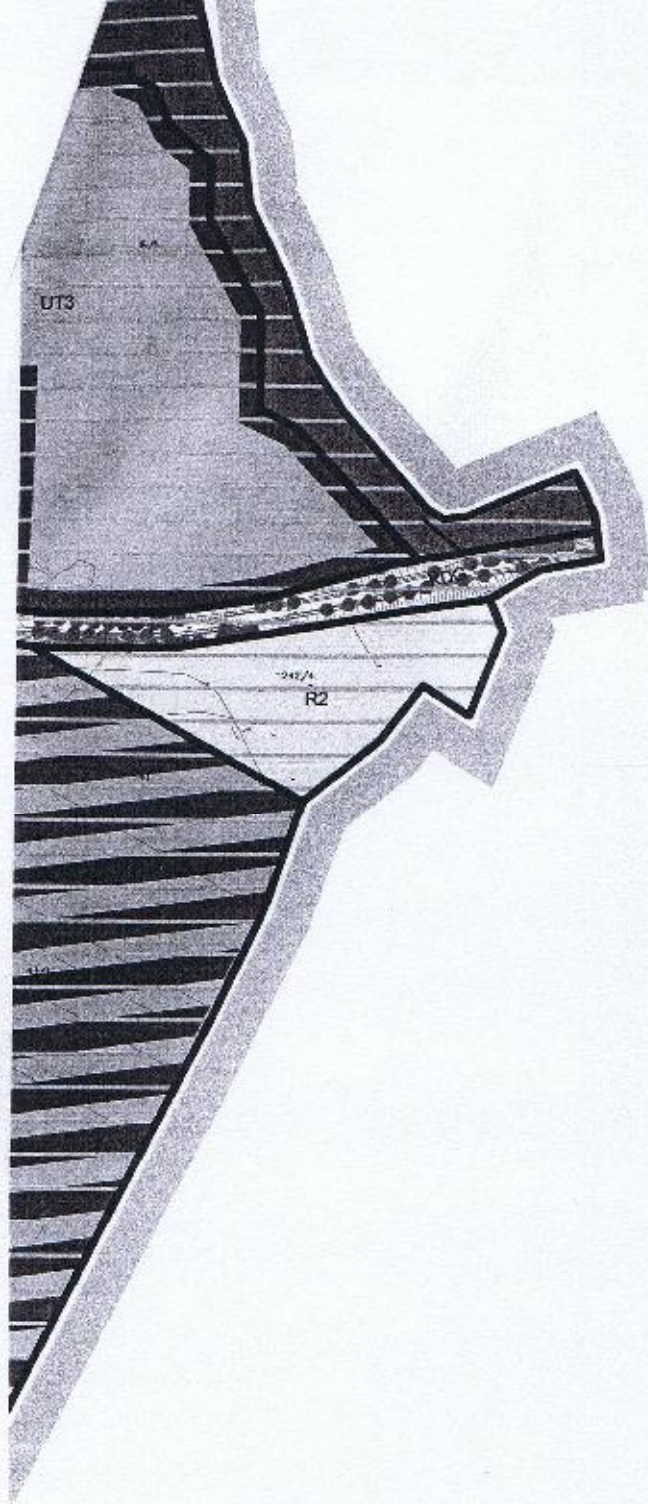[Signature]





TC
TEREN CMENTARZA NIECZYNNEGO





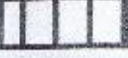
OCHRONA DÓBR KULTURY

-  OBIEKTY WPISANE DO REJESTRU ZABYTEKÓW
-  OBIEKTY O ZACHOWANYCH WARTOŚCIACH KULTUROWYCH WSKAZANE DO INDYWIDUALNEJ OCHRONY
-  TEREN KANAŁU KOPERNIKA
-  STREFA SCHEJ OCHRONY KONSERWATORSKEJ
-  STREFA OCHRONY KRAJOSZCZU KULTUROWEGO
-  OBRZAR OCHRONY ZAŁOŻENIA URBANISTYCZNEGO STAREGO MIASTA WSKAZANE DO REJESTRU ZABYTEKÓW
-  POMNIK KULTURY WSPÓŁCZESNEJ
-  STREFA OCHRONY ARCHEOLOGICZNEJ STANOWISKO ARCHEOLOGICZNE

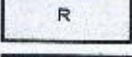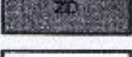OCHRONA PRZYRODY

-  TEREN LASÓW OCHRONNYCH
-  TEREN ZIELENI NATURALNEJ
-  TEREN ZIELENI GOSPODARZEJ
-  TEREN ROLNICZY
-  TEREN LEŚNY
-  TEREN ZIELENI PARKÓW I OGRÓDÓW
-  TEREN OGRÓDÓW OZAKOWYCH
-  DRZEWA WSKAZANE DO ZACHOWANIA
-  PROJEKTOWANE UŻYTKI EKOLOGICZNE

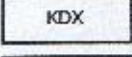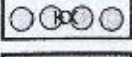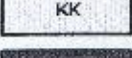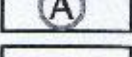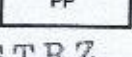KOMUNIKACJA

-  TEREN DRÓG PUBLICZNYCH (KDG, KDX, KDL, KDD)
-  TEREN DRÓG WEWNĘTRZNYCH
-  TEREN ULIC PIESZO - JEZDNYCH
-  CIĄGI PIESZE I PIESZO - ROWEROWE
-  TEREN KOLEI
-  TEREN PARKINGÓW
-  TEREN GARAŻY
-  PRZYSTANEK AUTOBUSOWY
-  TEREN PRZESTRZENI PUBLICZNEJ

URZĄD MIASTA G1
ul. Młynarska 5a tel./fax: 244 08-61
244 08-70 244 08-60
14-530 FROMBÓR
REGON 000529254 NIP 582-13-20-033





Za zgodność
z oryginałem

Burmistrz

Krzysztof Lewandowski

TERENY INFRASTRUKTURY TECHNICZNEJ

	CIĄGI PRZESZŁE I PRZESZŁO - ROZBUDOWA
	TEREN KOLEJ
	TEREN PARKINGÓW
	TEREN GARAŻY
	PRZYSTANEK AUTOBUSOWY
	TEREN PRZESTRZENI PUBLICZNEJ

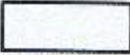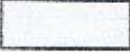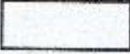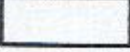	TEREN GOSPODARSTWA CIEPLNEJ
	TEREN GOSPODARSTWA KOCOWEJ
	TEREN GOSPODARSTWA COPADAJ
	STREFA UCZĄSZNOŚCI OD ŚLĄDOWEKA COPADAJ
	STREFA ZAKAZU ZABUDOWY OD CMENTARZA
	STREFA ZAKAZU KALIZOWANIA STUDIUM OD CMENTARZA
	STREFA UCZĄSZNOŚCI OD OCZYSZCZALNI ŚCIEKÓW
	STREFA OCHRONNA WÓD
	TEREN GOSPODARSTWA WODNEJ
	TEREN STACJI PALIW
	TEREN STACJI GAZOWEJ
	WAL PRZECIW BZFORMOWY

GRANICA PASA TECHNICZNEGO

PAS OCHRONNY BRZOZI MORSKIEGO

ORIENTACYJNY PODZIAŁ OBSZARÓW

LINIA BEZPOŚREDNIEGO ZAGROŻENIA POWODZIĄ

GRANICA LĄDOWA PORTU MORSKIEGO

OBZAR O PRAWDOPODOBIEŃSTWIE WYSTĄPIENIA WÓD (10%) STREFA A I B

OBZAR O PRAWDOPODOBIEŃSTWIE WYSTĄPIENIA WÓD (1%) STREFA A I B

C	MAPA STANOM CZEŁE KARTOGRAFICZNY	"ATA" USŁUGI PROJEKTOWE INŻYNIERIA I PROJEKTOWANIE NIEUSŁOWNY PLAN ZAGOSPODAROWANIA PRZESTRZENNY Agencja projektowa ul. Polna 10, 00-900 Warszawa, tel. 022 626 10 10, fax 022 626 10 11 Projektant: Jolanta Cielec, Długość i Kierunek	2007 2007
	PARSTWOWEGO ZASOBU GEODEZYJNEGO I KARTOGRAFICZNEGO WYKONANO W PODCIEKACH		

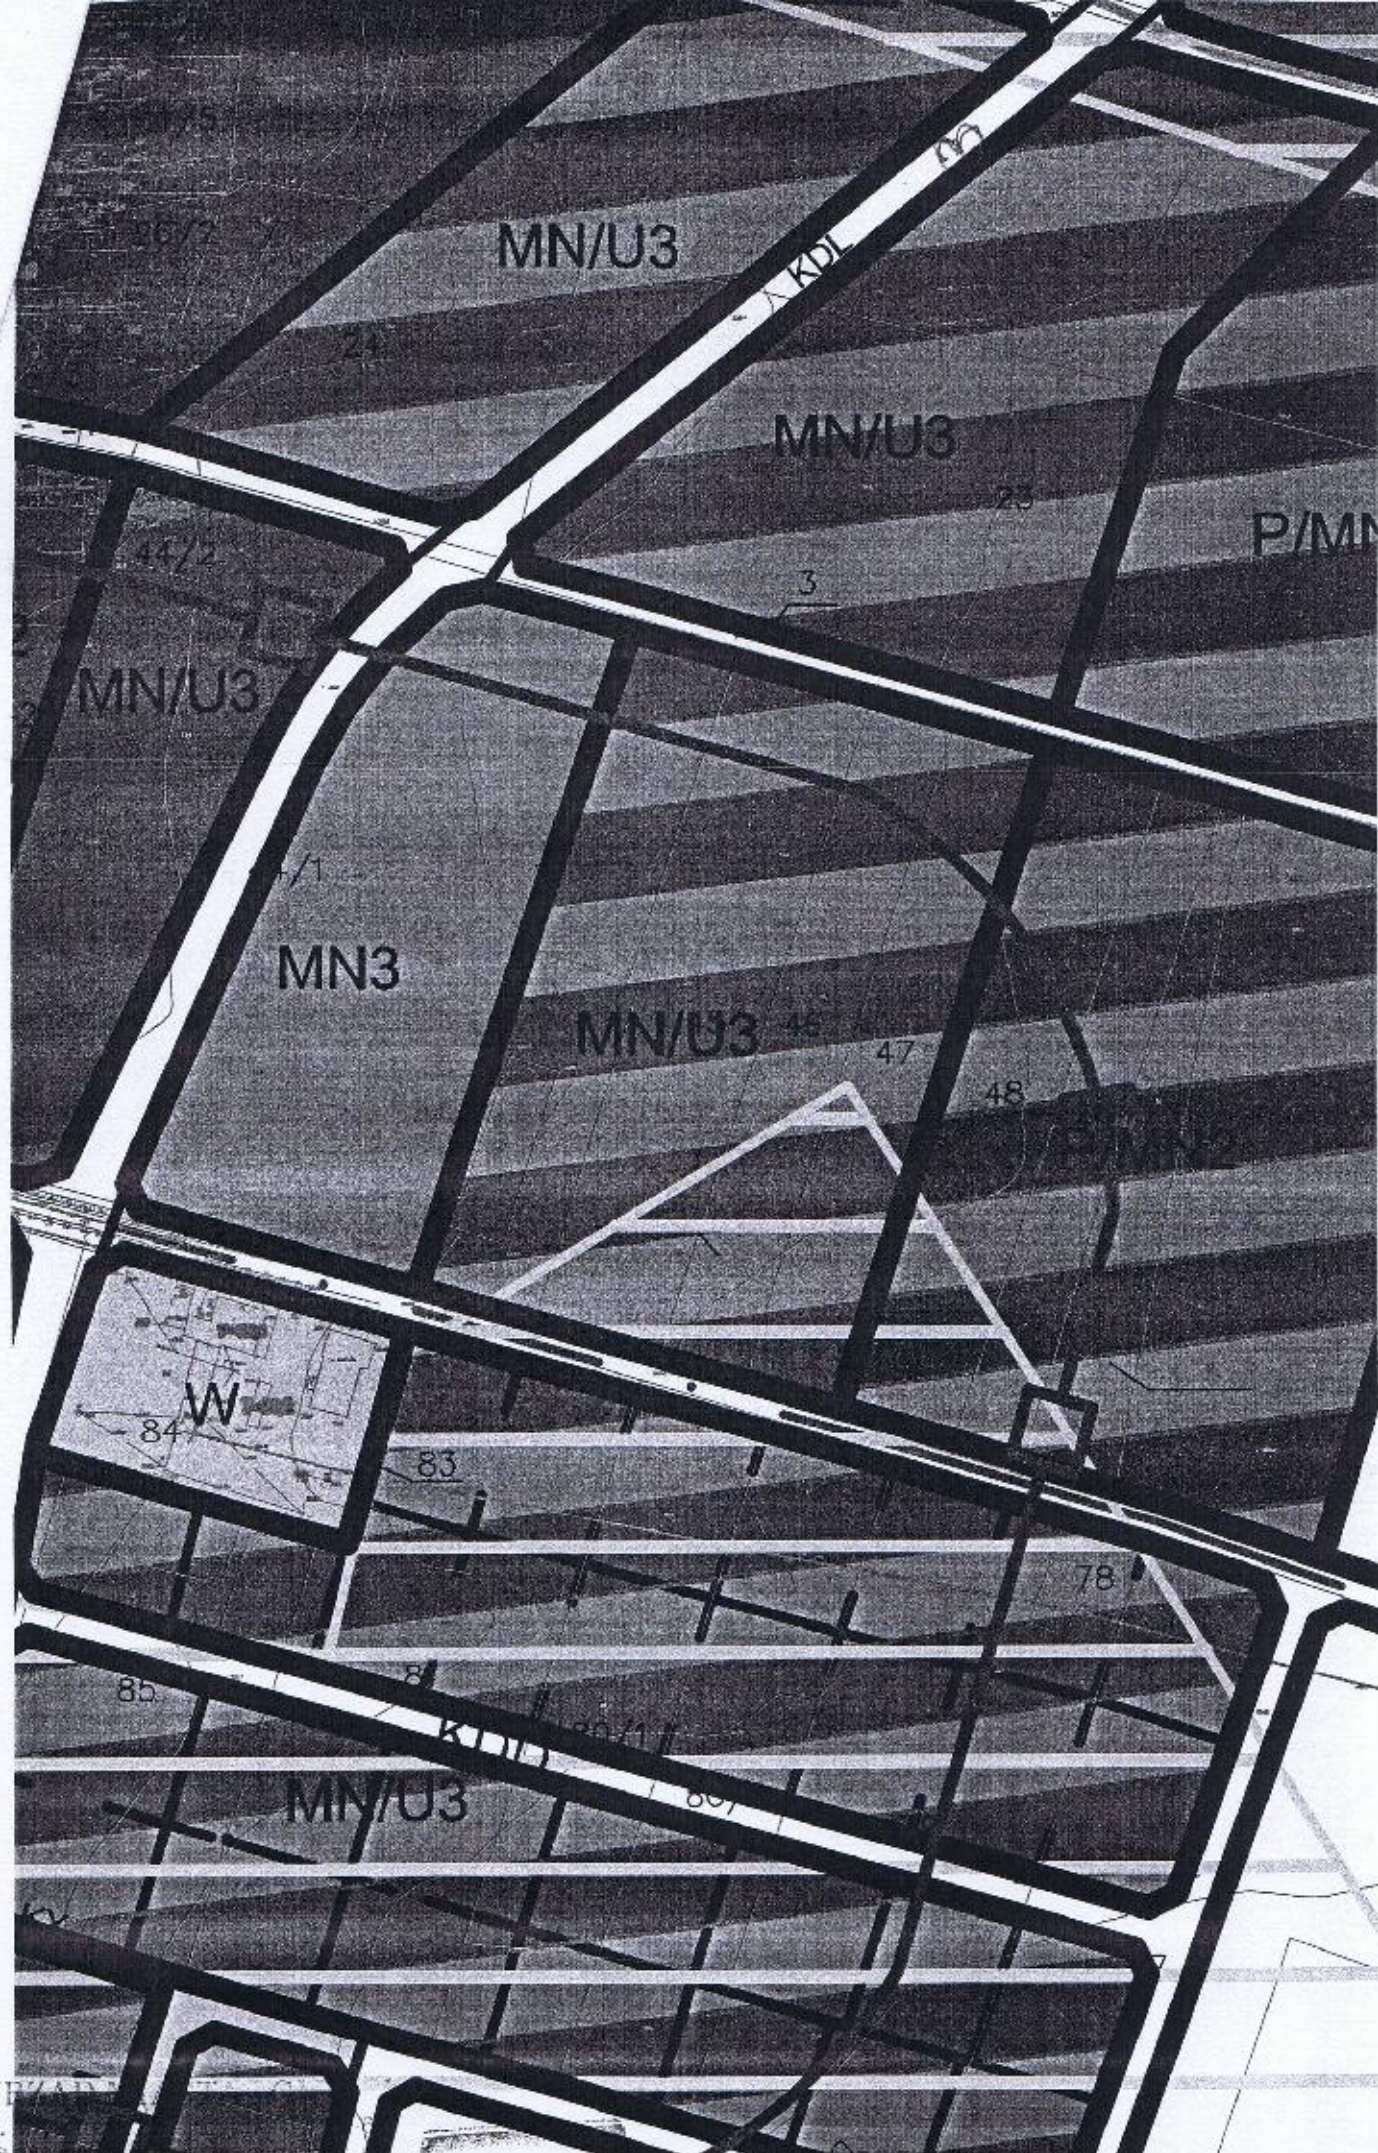
URZĄD MIASTA GŁOGOWA
ul. Młyńska 5a 52-200 Głogów
☎ 244 06-70 ☎ 244 06-80
14-530 FROMBORK
REGON 000529284 NIP 583-13-20-033

Za zgodność
z oryginałem

BURMISTRZ

Krystyna Lewanska





URZĄD

ul.

244 00 70 244 00 00

14-530 FROMBORK
REGON 000529284 NIP 582-13-20-033

Za zgodność
z oryginałem

Burmistrz

[Signature]
Wiceburmistrz



37/39
PP1

MWU2

MWU2

UO2

MN2

MN2

MN2

ZP

MN2

MN2

[Signature]

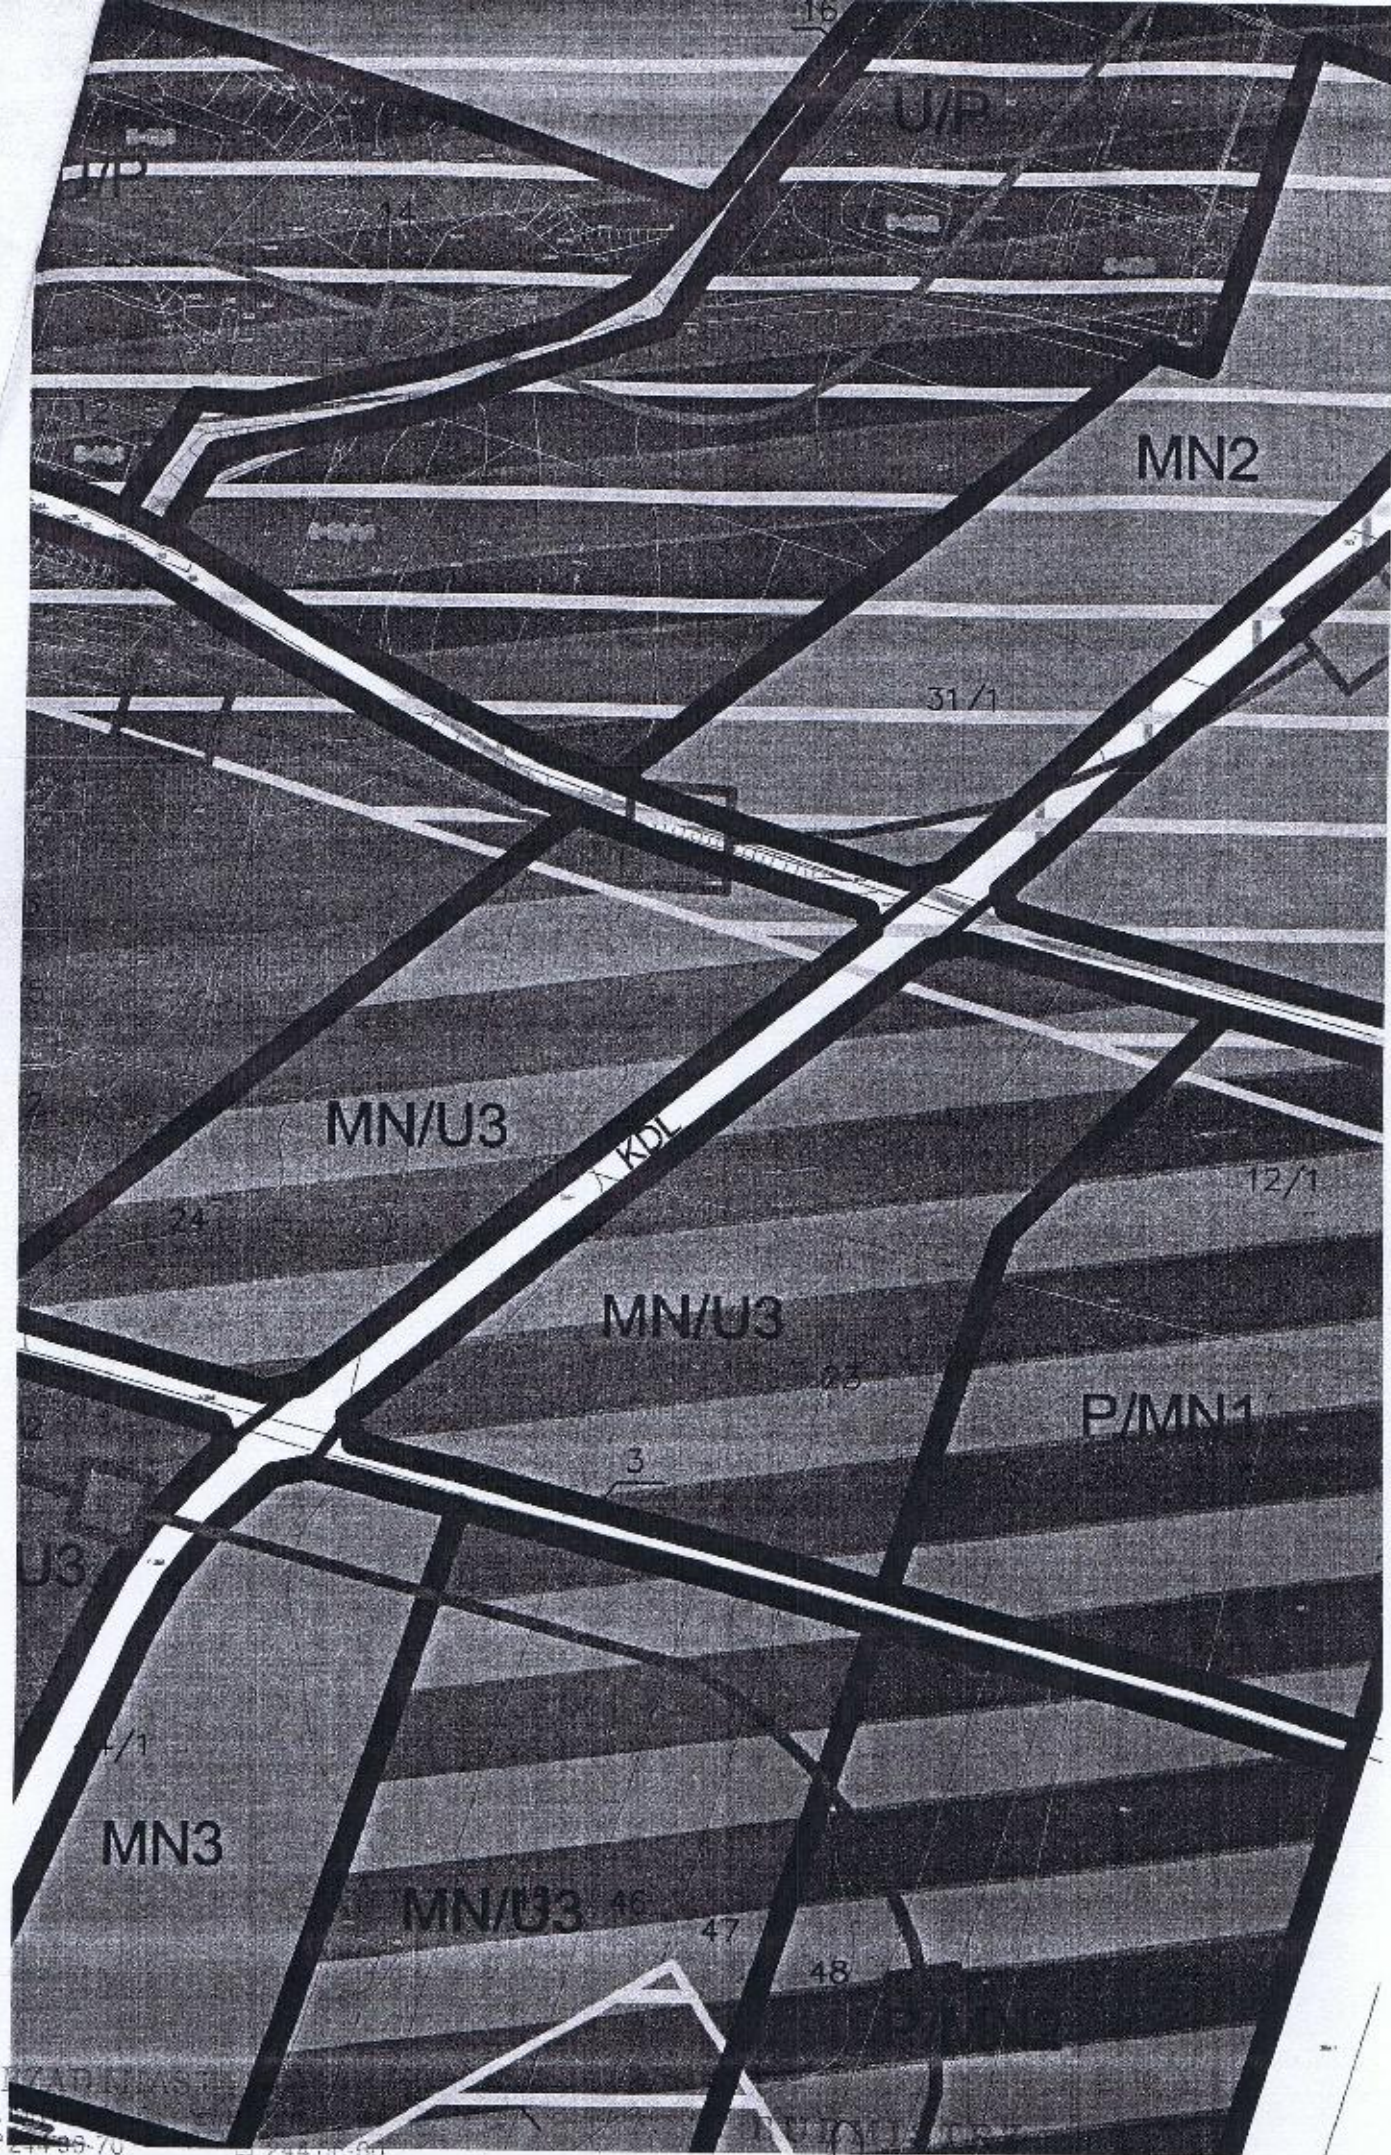
1

95



Za zgodność
z oryginałem

Krystyna Lewańska



Urząd Miasta
ul.
244 00-70 244 00-90
14-530 FROMBORK
REGON 000529284 NIP 582-13-20-033

Za zgodność
z oryginałem

Krystyna Lewańska
Krystyna Lewańska

NAZWISKO I IMIĘ (NAZWA)			OWN, UDZIAŁ, GRUPA, ADRES ZAMIESZKANIA (SIEDZIBA)			
NAZWA OBRĘBU	ARKUSZ	DZIAŁKA	POW. DZIAŁKI	POŁOŻENIE DZIAŁKI, PODSTAWA NABYCIA,		NIEMUCHOMOŚĆ, JEDNOSTKA
Gmina : 280203_4-FROMBORK - MIASTO						
MIASTO I GMINA FROMBORK				wł	1/1 4.1	14-530 FROMBORK ul. MŁYNARSKA 5
FROMBORK 7	1	38	0.0102	[położ.:	1 [KW 435]	G3

Z up. STAROSTY
Alina Jankowska
 Inspektor w Wydziale
 Geod. i Kartografii i Nieruchomości

Biuro Projektów Budownictwa Komunalnego
 Sp. z o.o. w Elblągu
 ZA ZGODNOŚĆ Z ORYGINAŁEM
Olga
 podpis

z dnia: 2011-06-01

CHW, NDZIAŁ, GRUPA, ADRES ZAMIESZKANIA (SIEDZIBA)

ALSO

ZA ZGODNOŚĆ Z ORYGINAŁEM

Check

STAROSTWO POWIATOWE UPROSZCZONY Z REJESTRU GRUNTÓW w BRANIEWIE

z dnia: 2011-05-30

NAZWIŚKO I IMIĘ (NAZWA)

CNP, UDZIAŁ, GRUPA, ADRES ZAMIESZKANIA (SIEDZIBA)

NAZWA ODRĘBU	ARKUSZ	DZIAŁKA	POW. DZIAŁKI	POŁOŻENIE DZIAŁKI, PODSTAWA NADYCZA,	NIERUCHOMOŚĆ, JEDNOSTKA
Gmina : 280203_4-FROMBORK - MIASTO					
WOJEWÓDZTWO WARMIŃSKO-MAZURSKIE				w1 1/1 13.2	10-959 OLSZTYN ul. AL. MARSZ. JÓZEFA PIŁSUDSKIEGO 7 / 9
WOJEWÓDZKI ZARZĄD DRÓG PUBLICZNYCH W OLSZTYNIE				za 1/1 13.2	OLSZTYN
FROMBORK 7	1	1/2	0.5995	(ulica: OL. ZEP) (KW EL1B/00034141/7)	G149
MIASTO I GMINA FROMBORK				w1 1/1 4.1	14-530 FROMBORK ul. MLYNARSKA 5
FROMBORK 7	1	3	0.3982	(położ.:) (KW EL1B/00034461/6)	G63
FROMBORK 7	1	82	0.6365	(położ.:) (KW EL1B/00034461/6)	G63
MIASTO I GMINA FROMBORK				w1 1/1 4.1	14-530 FROMBORK ul. MLYNARSKA 5
FROMBORK 7	1	10	0.3649	(położ.:) (KW 33971)	G11
FROMBORK 7	1	12/26	4.1846	(położ.:) (KW EL1B/00015619/0)	G11
FROMBORK 7	1	6/1	0.2110	(położ.:) (KW EL1B/00033971/7)	G11
MIASTO I GMINA FROMBORK				w1 1/2 4.1	14-530 FROMBORK ul. MLYNARSKA 5
FROMBORK 7	1	39	0.2932	(położ.:) (KW 435)	G1
FROMBORK 7	1	9/1	0.4225	(położ.:) (KW 435)	G1
FROMBORK 7	1	28/4	0.1169	(położ.:) (KW 435)	G1
BOLESA MAŁA (TADEUSZ, WIESŁAWA)				W5 90/1000 7.2	14-530 FROMBORK ul. OSIEDLE SŁONECZNE 1 / 9
BAK JANINA (STANISŁAW, PETRONELA)				W5 65/1000 7.2	FROMBORK ul. OSIEDLE SŁONECZNE 1 / 6
MACIEJCZYK EWA GRAŻYNA (STANISŁAW, ZOFIA)				W5 102/1000 7.2	14-530 FROMBORK ul. OSIEDLE SŁONECZNE 1 / 3
MIASTO I GMINA FROMBORK				W5 104/1000 4.1	14-530 FROMBORK ul. MLYNARSKA 5
KROSIK HELENA DEKADIA (FRANCISZEK, EMILIA)				W5 62/1000 7.2	FROMBORK ul. OSIEDLE SŁONECZNE 1 / 2
NIEDUŻAK IRENA (WŁADYSŁAW, MARIA)				W5 75/1000 7.2	14-530 FROMBORK ul. OSIEDLE SŁONECZNE 1 / 12
TURKOWSKA STANISŁAWA (JÓZEF, ADELA)				W5 76/1000 7.2	FROMBORK ul. OSIEDLE SŁONECZNE 1 / 10
OKOŁOWICZ EUGENIUSZ JAN (JAN, EUGENIA)				W5 102/1000M1 7.2	14-530 FROMBORK ul. OSIEDLE SŁONECZNE 1 / 5
OKOŁOWICZ IRENA (TADEUSZ, JANINA)				W5 M1 14-530 FROMBORK ul. OSIEDLE SŁONECZNE 1 / 5	
ZAJĄC TADEUSZ (JAN, ALBINA)				W5 76/1000M2 7.2	FROMBORK 7 ul. OSIEDLE SŁONECZNE 1 / 8
ZAJĄC HALINA (JAN, STANISŁAWA)				W5 M2 FROMBORK 7 ul. OSIEDLE SŁONECZNE 1 / 8	
KULKA ZYGMUNT JAN (JAN, ZOFIA)				W5 90/1000M5 7.2	FROMBORK ul. OSIEDLE SŁONECZNE 1 / 11
KULKA GRAŻYNA ELŻBIETA (JAN, HELENA)				W5 M5 FROMBORK ul. OSIEDLE SŁONECZNE 1 / 11	
BROWAREK MIECYSŁAW (PAWEŁ, MAŁGORZATA)				W5 65/1000M6 7.2	FROMBORK 7 ul. OSIEDLE SŁONECZNE 1 / 4
BROWARSKA GRAŻYNA LUCYNA (JULIAN, STANISŁAWA)				W5 M6 FROMBORK ul. OSIEDLE SŁONECZNE 1 / 4	
PAWŁOWSKI PRZYSŁAW (FRANCISZEK, MARIA)				W5 90/1000M7 7.2	FROMBORK ul. OSIEDLE SŁONECZNE 1 / 7
PAWŁOWSKA IRENA (CZESŁAW, ELŻBIETA)				W5 M7 FROMBORK ul. OSIEDLE SŁONECZNE 1 / 7	
FROMBORK 7	1	9/2	0.0690	(ulica: OSIEDLE SŁONECZNE 1 (KW EL1B/00014450/9) G5	
KAZIMIERCZAK ANETTA PAULINA (STANISŁAW, HALINA)				W5 103/2000 7.2	14-530 FROMBORK ul. MICKIEWICZA 1 / 3
KOZIEB TERESA (LONGINA, HELENA)				W5 76/1000 7.2	FROMBORK ul. OSIEDLE SŁONECZNE 3 / 10
POPEK ALEKSANDER (ROMAN, MARIA)				W5 103/2000 7.2	14-530 BRANIEWO ul. BIELSKA 18B / 17
WASIAK AGNIESZKA (EDWARD, MARIA)				W5 90/1000 7.2	14-530 FROMBORK ul. OSIEDLE SŁONECZNE 3 / 1
ŻOŁNIEREWICZ ARTUR PIOTR (KAZIMIERZ, JADWIGA)				W5 76/6000 7.2	84-200 WEJHEROWO ul. POLNA 3 / 1
ŻOŁNIEREWICZ JADWIGA STANISŁAWA (JÓZEF, HELENA)				W5 304/6000 7.2	14-530 FROMBORK ul. OSIEDLE SŁONECZNE 3 / 8
ŻOŁNIEREWICZ REMIGIUSZ (KAZIMIERZ, JADWIGA)				W5 76/6000 7.2	14-530 FROMBORK ul. OSIEDLE SŁONECZNE 3 / 9

Z up. STAROSTY

Alina Sadowska
Inspektor w Wydziale
Geodezji, Kartografii i Urzędniczości

Biuro Projektów Budownictwa Komunalnego
Sp. z o. o. w Elblągu

ZA ZGODNOŚĆ Z ORYGINAŁEM

podpis

WYPIS UPROSZCZONY Z REJESTRU GRUNTÓW
STAROSTWO POWIATOWE
W BRANIEWIE

z dnia: 2011-05-30

NAZWISKO I IMIE (NAZWA)	NAZWA OBRĘBU	ARKUSZ	DZIAŁKA	POW. DZIAŁKI	POŁOŻENIE DZIAŁKI, PODSTAWA NABYCIA,	INTERUCHOWOŚĆ, JEDNOSTKA
BREWCZAK HENRYK (WŁADYSŁAW, ZOFIA)	FROMBORK 7	1	9/3	0.3696	ulica: OSTĘDLE SŁONECZNE 3) [KW 14481]	G66
BREWCZAK LIDIA (HENRYK, ZOFIA)	FROMBORK 7	1	11/2	0.1789	(położ.: 1) [KW 5118/00035848/6]	G151
BAZEŁSKI HENRYK (TADEUSZ, ANIELA)						
BAZEŁSKA STANISŁAWA (PIOTR, GENOWIEFA)						
JACHIMOWICZ JANINA HENRYKA (JAN, ANNA)						
JACHIMOWICZ ARTUR MARCIN (JAN, GRAŻYNA)						
KOBYDŁSKI JAN ANDRZEJ (JAN, JADWIGA)						
KORYBSKA JANINA CZESŁAWA (JAN, ROMANY)						
ŁUKASZUK ZBIGNIEW (STANISŁAW, ANIELA)						
ŁUKASZUK KRYSZYNA (TADEUSZ, ANIELA)						
CHOLEWIŃSKI CZESŁAW MIECZYSLAW (STANISŁAW, FRANCISZKA)						
CHOLEWIŃSKA BOŻENA WISŁAWA (TADEUSZ, MARIA)						
JACZYŃSKI WITOSŁAW ZENON (JAN, CZESŁAWA)						
JACZYŃSKA MARIANNA (ALEKSANDER, IRENA)						
PIOTROWSKI FELIKS MARTAN (ZYGFRYD, WANDA)						
PIOTROWSKA DOROTA (FERDYNAND, JANINA)						
CZUPAJŁO MARIA (EMIL, ANNA)						
KASZTELAN BOŻENA STEFANIA (ZYGUNT, STEFANIA)						
KRASINSKA MARIOLA EWA (RYSZARD, LUCYNA)						
MIASTO i GMINA FROMBORK						
KOWAK LIDIA MARIA (TADEUSZ, WIKTORIA)						
OSMAŃSKA MARIA (WŁADYSŁAW, MARIANNA)						
OSMAŃSKI ADAM LUKASZ (FRANCISZEK, MARIA)						
OSMAŃSKI KRZYSZTOF (FRANCISZEK, MARIA)						
OSMAŃSKI PAWEŁ (FRANCISZEK, MARIA)						
OSMAŃSKI PIOTR (FRANCISZEK, MARIA)						
SKOPLAK ZOFIA (PIOTR, GENOWIEFA)						
SŁONECZNE 2a / 4						
JEŻNACH ROMUALD (ALEKSANDER, URSZULA)						
JEŻNACH WISŁAWA (JAN, ANNA)						
BŁOCH HENRYK FRANCISZEK (STANISŁAW, ANNA)						
BŁOCH STANISŁAWA (JULIAN, ZOFIA)						
STRÓŻYŃSKA KRYSZYNA STEFANIA (ANTONI, ELŻBIETA)						
STRÓŻYŃSKI WOJCIECH BOLESŁAW (KAZIMIERZ, IRENA)						
KAWCZYŃSKI TEOFIŁ MACIEJ (MACIEJ, KATARZYNA)						
KAWCZYŃSKA BOŻENA ANNA (ZDZIŚŁAW, ANNA)						
KASZA JERZY MIECZYSLAW (ANTONI, MARTA)						
KASZA ELŻBIETA (HENRYK, JANINA)						
WALDOCH MAREK PIOTR (BOGUSŁAW, STANISŁAWA)						
WALDOCH ANNA HALINA (JAN, ZOFIA)						
SĄCZYŁO ZYGMUNT (ANTONI, FRANCISZKA)						

Z up. STAROSTY

Alina Kosińska
Inspektor w Wydziale
Gospodarki i Administracji

Biuo Projektów Budownictwa Komunalnego
Sp. z o.o. w Elblągu

ZA ZGODNOŚĆ Z ORYGINAŁEM

podpis

STAROSTWO POWIATOWE
w BRANIEWIE

WYKRS UPROSZCZONY Z REJESTRU GRUNTÓW

z dnia: 2011-05-30

NAZWISKO I IMIE (KAZNA)				CHW, UDZIAŁ, GRUPA, ADRES ZAMIESZKANIA (SIEDZIBA)			
NAZWA GOSPODU	ARKIŚ	DZIAŁKA	POW. DZIAŁKI	POŁOŻENIE DZIAŁKI, PODSTAWA NABYCIA.		NIEPOWŁICZONOŚĆ, JEDNOSTKA	
g.d.							
SZCZYGŁO MARIA (FRANCISZEK, MARIA)				ws	M6 14-530 FROMBORK ul. OSIEDLE SŁONECZNE 2c / 10		
SASZKA JÓZEF RADOŚLAW (ANTONI, EWA)				ws	6/100M7 7.2 14-530 FROMBORK ul. OSIEDLE SŁONECZNE 2A / 3		
SASZKA BEATA (ALFONS, MARIANNA)				ws	M7 14-530 FROMBORK ul. OSIEDLE SŁONECZNE 2A / 3		
KOZIOL STANISŁAW (JAN, ANNA)				ws	6/100M8 7.2 14-530 FROMBORK ul. OSIEDLE SŁONECZNE 2c / 14		
KOZIOL IRENA (JÓZEF, KATARZYNA)				ws	M8 14-530 FROMBORK ul. OSIEDLE SŁONECZNE 2c / 14		
LEPPERT PAWEŁ KRZYSZTOF (EDWARD, HALINA)				ws	5/100M9 7.2 14-530 FROMBORK ul. OSIEDLE SŁONECZNE 2a / 6		
LEPPERT JUSTYNA HELENA (EDZYSŁAW, MARIANNA)				ws	M9 14-530 FROMBORK ul. OSIEDLE SŁONECZNE 2a / 6		
FROMBORK 7	1	11/3	0.1884	[ulica: OSIEDLE SŁONECZNE 2] [KW 6118/00020849/9 G125]			
MIASTO I GMINA FROMBORK							
BIAŁOWAS JADWIGA TERESA (STEFAN, HELENA)				wl	1/1 4 14-530 FROMBORK ul. MŁYNARSKA 5		
DOMINIK MARIA (JAN, FELICJA)				ww	4/100 5.1 14-530 FROMBORK ul. SZKOŁNA 7 / 9		
KALINOWSKA BARBARA SABINA (WŁADYSŁAW, WANDA)				ww	3/100 5.1 14-530 FROMBORK ul. OSIEDLE SŁONECZNE 4b / 12		
KRAJNIK AGNIESZKA (DOMINIK, JADWIGA)				ww	6/100 5.1 14-530 FROMBORK ul. OSIEDLE SŁONECZNE 4a / 3		
LOLAS DIMITRIOS (MILTADIS, AGORO)				ww	6/100 5.1 14-530 FROMBORK ul. OSIEDLE SŁONECZNE 4a / 5		
SIDOROWICZ IRENA (JAROSŁAW, MARIA)				ww	7/100 5.1 14-530 FROMBORK ul. OSIEDLE SŁONECZNE 4b / 7		
SKOPIAK ZOFIA (PIOTR, GENOWEFA)				ww	5/100 5.1 14-530 FROMBORK ul. KWIATOWA 4		
SŁONECZNE 2a / 4				ww	4/100 5.1 14-530 FROMBORK - MIASTO (POCZTA: FROMBORK) ul. OSIEDLE		
SZULC HENRYK (FRANCISZEK, IRENA)				ww	6/100M10 5.1 14-530 FROMBORK ul. OSIEDLE SŁONECZNE 4c / 18		
SZULC MARIA ANNA (JAN, ZOFIA)				ww	M10 14-530 FROMBORK ul. OSIEDLE SŁONECZNE 4c / 18		
TYL JACEK (STEFAN, MARIA)				ww	5/100M11 5.1 14-530 FROMBORK ul. OSIEDLE SŁONECZNE 4a / 2		
TYL BOGUMIŁA (JAN, MARGOT)				ww	M11 14-521 FROMBORK ul. OSIEDLE SŁONECZNE 4a / 2		
GAWRON BOGDAN (TADEUSZ, IRENA)				ww	5/100M12 5.1 14-530 FROMBORK ul. OSIEDLE SŁONECZNE 4c / 13		
GAWRON BARBARA MARZANNA (ANTONI, EWA)				ww	M12 14-530 FROMBORK ul. OSIEDLE SŁONECZNE 4c / 13		
SZPAKOWSKI MAREK (JÓZEF, JADWIGA)				ww	5/100M13 5.1 14-530 FROMBORK ul. KOLONIA ROBOTNICZA 5 / 2		
SZPAKOWSKA MARZENA (RYSZARD, BARBARA)				ww	M13 14-530 FROMBORK ul. KOLONIA ROBOTNICZA 5 / 2		
ROSA-OLEJNICZAK MONIKA KAZIMIERA (JERZY, BOŻENNA)				ww	6/100M14 5.1 14-530 FROMBORK ul. OSIEDLE SŁONECZNE 10 / 1		
OLEJNICZAK ZBIGNIEW MICHAŁ (TADEUSZ, ELŻBIETA)				ww	M14 89-320 MOŚCISKA 2A / 1		
SZYMOREK ANDRZEJ (WIKTOR, IRENA)				ww	7/100M3 5.1 FROMBORK ul. OSIEDLE SŁONECZNE 4b / 11		
SZYMOREK GRAŻYNA BARBARA (JAN, WŁADYSŁAW)				ww	M3 FROMBORK ul. OSIEDLE SŁONECZNE 4b / 11		
ZGÓRSKI RYSZARD MAREK (EDWARD, MARIA)				ww	6/100M4 5.1 FROMBORK ul. OSIEDLE SŁONECZNE 4 / 14		
ZGÓRSKA MIROSŁAWA (JAN, STANISŁAW)				ww	M4 FROMBORK ul. OSIEDLE SŁONECZNE 4 / 14		
TURUTA WŁODZIMIERZ (PIOTR, LIDIA)				ww	5/100M5 5.1 FROMBORK ul. OSIEDLE SŁONECZNE 4c / 17		
TURUTA HANNA (EDMUND, HELENA)				ww	M5 FROMBORK ul. OSIEDLE SŁONECZNE 4c / 17		
TOKARSKI MARCIN (JERZY, DANUTA)				ww	7/100M6 5.1 14-530 FROMBORK ul. OSIEDLE SŁONECZNE 4b / 9		
TOKARSKA MARIA DANUTA (STANISŁAW, JOLANTA)				ww	M6 FROMBORK ul. OSIEDLE SŁONECZNE 4b / 9		
BAK ADAM (MARTAN, JADWIGA)				ww	5/100M8 5.1 FROMBORK ul. OSIEDLE SŁONECZNE 4a / 6		
BAK DANUTA EWA (FRANCISZEK, KLARA)				ww	M8 FROMBORK ul. OSIEDLE SŁONECZNE 4a / 6		
URZĄD MIASTA I GMINY WE FROMBORKU				ad	8/100 4.1 14-530 FROMBORK ul. MŁYNARSKA 5A		
FROMBORK 7	1	11/5	0.2443	[ulica: OSIEDLE SŁONECZNE 4] [KW 5118/00020854/7 G124]			
MIASTO I GMINA FROMBORK							
FROMBORK 7	1	11/6	0.0755	[ulica: 1] [KW 33971] G6			
KRASIŃSKA MARIOLA EWA (RYSZARD, LUCYNA)							
FROMBORK 7	1	24	0.6322	[ulica: 1] [KW 20301] G19			

Z up. STAROSTY

Alina Sadowska
Insp. w Wydziale
Geod. i Kart. i Plan. i Budownictwa

Biuro Projektów Budownictwa Komunalnego
Sp. z o. o. w Elblągu
ZA ZGODNOŚĆ Z ORYGINAŁEM

podpis

WYPIS WPROSZCZONY Z REJESTRU GRUNTÓW
STAROSTWO POWIATOWE
w BRANIEWIE

z dnia: 2011-05-30

NAZWISKO I IMIĘ (NAZWA):

CHW. UDZIAŁ, GRUPA, ADRES ZAMIESZKANIA (SIEDZIBA)

NAZWA OSOBY	ARKUSZ	DZIAŁKA	PÓW.DZIAŁKI	POŁOŻENIE DZIAŁKI, PODSTAWA NABYCIA,	NIERUCHOMOŚĆ, JEDNOSTKA
MIASTO I GMINA FROMBORK				wł 1/1 4.1 14-530 FROMBORK ul. MŁYNARSKA 5	
FROMBORK 7	1	26/1	0.0109	[położ.: 1 [KW 14018]	G92
FROMBORK 7	1	26/3	0.1741	[położ.: 1 [KW 14018]	G92
MIASTO I GMINA FROMBORK				wł 1/1 4 14-530 FROMBORK ul. MŁYNARSKA 5	
BARAŃSKI ANDRZEJ MIECZYSLAW (ZBIGNIEW, NATALIA)	ww	3/100	5.1	14-530 FROMBORK ul. ZEP 15 / 4	
CZAPLIŃSKI KAMIL KRYSZTIAN (MIROSLAW, FRANCISZKA)	ww	7/300	5.1	14-530 FROMBORK ul. OSIEDLE SŁONECZNE 6 / 8	
CZAPLIŃSKI MIROSLAW (KAZIMIERZ, TERESA)	ww	7/300	5.1	14-530 FROMBORK ul. OSIEDLE SŁONECZNE 6b / 9	
DUDEK DANUTA ZOFIA (EUGENIUSZ, KAZIMIERA)	ww	5/100	5.1	14-530 FROMBORK ul. OSIEDLE SŁONECZNE 7 / 12	
DUJCOWSKA RENATA (WŁADYSŁAW, WANDA)	ww	6/200	5.1	14-530 FROMBORK ul. MICHIEWICZA 14	
KAZIMIERSKI GRZEGORZ (ANTONI, MARIA)	ww	9/100	5.1	14-530 FROMBORK ul. OSIEDLE SŁONECZNE 6b / 12	
KUKLIŃSKA AGNIESZKA MARLENA (MIROSLAW, FRANCISZKA)	ww	7/300	5.1	10-051 OLSZTYN ul. LEMGOWSKIEGO 10 / 3	
MANOWSKA WÓJTOWICZ LEOKADIA (STEFAN, FELIKSA)	ww	6/100	5.1	14-530 FROMBORK ul. OSIEDLE SŁONECZNE 6c / 14	
MINCZEWSKA JOHANA ELŻBIETA (ALEKSANDER, TERESA)	ww	3/100	5.1	RUMIA ul. POZNANSKA 14 / 37	
MIZERKA KURAS ANNA (JÓZEF, MARIA)	ww	5/100	5.1	14-530 FROMBORK ul. OSIEDLE SŁONECZNE 6c / 13	
PRUSZKOWSKI PAWEŁ (KAZIMIERZ, ALEKSANDRA)	ww	3/100	5.1	23-200 KRAŚNIK ul. LUBELSKA 140	
PUCHAŁSKA DANUTA (ADAM, BRONISŁAWA)	ww	6/200	5.1	14-530 FROMBORK ul. OSIEDLE SŁONECZNE 6a / 1	
ROŻYCKA ANNA (JAN, WŁADYSŁAWA)	ww	8/100	5.1	14-530 FROMBORK ul. OSIEDLE SŁONECZNE 6b / 11	
SUBKOWSKA LILA (FRANCISZEK, ELEONORA)	ww	5/100	5.1	14-530 FROMBORK ul. OSIEDLE SŁONECZNE 6c / 17	
SZELŁOGA JANINA (JAN, ANIKLA)	ww	5/100	5.1	14-530 FROMBORK ul. OSIEDLE SŁONECZNE 6a / 2	
PAZKIEWICZ KRYSZTOF (ANATOL, PAULINA)	ww	5/100M2	5.1	FROMBORK ul. OSIEDLE SŁONECZNE 6 / 4	
PAZKIEWICZ DANUTA TERESA (ANATOL, PAULINA)	ww	M2		FROMBORK ul. OSIEDLE SŁONECZNE 6 / 4	
DMOCHOWICZ MIECZYSLAW (LEONARD, MARIA)	ww	7/100M3	5.1	14-530 FROMBORK ul. OSIEDLE SŁONECZNE 6b / 7	
DMOCHOWICZ JANINA (JAN, ZOFIA)	ww	M3		14-530 FROMBORK ul. OSIEDLE SŁONECZNE 6b / 7	
KOWALCZYK MIROSLAW (KAZIMIERZ, ANTONINA)	ww	5/100M4	5.1	14-530 FROMBORK ul. OSIEDLE SŁONECZNE 6c / 15	
KOWALCZYK FELIKSA MARIA (PIOTR, WERONIKA)	ww	M4		14-530 FROMBORK ul. OSIEDLE SŁONECZNE 6c / 15	
STAJNÓWICZ ANDRZEJ JAN (JAN, BEATA)	ww	6/100M5	5.1	14-530 FROMBORK ul. OSIEDLE SŁONECZNE 6a / 5	
WIKŁO STAJNÓWICZ ANNA (MICHAŁ, KAZIMIERA)	ww	M5		14-530 FROMBORK ul. OSIEDLE SŁONECZNE 6a / 5	
KORZENIEWSKI JAROSŁAW (BOHDAN, TERESA)	ww	6/100M6	5.1	14-530 FROMBORK ul. OSIEDLE SŁONECZNE 6a / 12	
JANICKA KORZENIEWSKA EWA MARIA (STEFAN, MARIANNA)	ww	M6		14-530 FROMBORK ul. OSIEDLE SŁONECZNE 6a / 12	
PAWŁUCZUK KRYSZYNA MARTA (EUGENIUSZ, KAZIMIERA)	ww	6/100M9	5.1	14-530 FROMBORK ul. OSIEDLE SŁONECZNE 6c / 16	
PAWŁUCZUK ZBIGNIEW ROMUALD (WŁADYSŁAW, KRYSZYNA)	ww	M9		14-530 FROMBORK ul. OSIEDLE SŁONECZNE 6c / 16	
FROMBORK 7	1	26/2	0.2185	[położ.: OSIEDLE SŁONECZNE 6] [KW 14018/00021505/3 G126	
MIASTO I GMINA FROMBORK				wł 1/1 4.1 14-530 FROMBORK ul. MŁYNARSKA 5	
FROMBORK 7	1	27/1	0.1151	[położ.: 1 [KW 33971]	G93
MIASTO I GMINA FROMBORK				wł 1/1 4 14-530 FROMBORK ul. MŁYNARSKA 5	
HERNER DOGDAN (EUGENIUSZ, BARBARA)	ww	9/100	5.1	14-530 FROMBORK ul. OSIEDLE SŁONECZNE 8 / 2	
STENKIEWICZ MALGORZATA (WŁADYSŁAW, JANINA)	ww	7/100	5.1	14-530 FROMBORK ul. MICHIEWICZA 10 / 4	
STANKIEWICZ IRENA (LUDWIK, ANNA)	ww	7/100	5.1	FROMBORK ul. OSIEDLE SŁONECZNE 8a / 8	
PAWŁUCZUK ZYGMUNT (EDWARD, JANINA)	ww	7/100M1	5.1	FROMBORK ul. OSIEDLE SŁONECZNE 8a / 12	
PAWŁUCZUK JADWIGA (ANTONI, OTOLAI)	ww	M1		14-530 FROMBORK ul. OSIEDLE SŁONECZNE 8a / 12	
OLICA JÓZEF (EUGENIUSZ, JADWIGA)	ww	9/100M3	5.1	14-530 FROMBORK ul. OSIEDLE SŁONECZNE 8a / 7	
OLICA GABRIELA MARIA (JÓZEF, WIKTORIA)	ww	M3		14-530 FROMBORK ul. OSIEDLE SŁONECZNE 8a / 7	

Z up. **W. ROSTY**

Alina Jankowska
 Inspektor w Wydziale
 Gospodarki Nieruchomościami

Biurowo Projektów Budownictwa Komunalnego
 Sp. z o.o. w Elblągu
ZA ZGODNOŚĆ Z ORYGINAŁEM
[Podpis]
 podpis

WYPIS UPROSZCZONY Z REJESTRU GRUNTÓW
STAROSTWO POWIATOWE
w BRANIEWIE

z dnia: 2011-05-30

NAZWISKO I IMIE (NAZWA)			CNA, UZDZIAŁ, GRUPA, ADRES ZAMIESZKANIA (SIEDZIBA)		
NAMNA ODRĘBU	ARKUSZ	DZIAŁKA	POW.DZIAŁKI	POŁOŻENIE DZIAŁKI, PODSTAWA NABYCIA,	NIERUCHOMOŚĆ, JEDNOSTKA
c.d.					
SZWAJKOWSKA HALINA LEA (JAN, MARCELI)			ww	0/100M4 5.1 14-530 FROMBORK ul. OSIEDLE SŁONECZNE 9 / 10	
SZWAJKOWSKI JAN (KONSTANTY, MARIA)			ww	M4 14-530 FROMBORK ul. OSIEDLE SŁONECZNE 9 / 10	
URZĄD MIASTA I GMINY WE FROMBORKU			ad	53/100 4.1 14-530 FROMBORK ul. MIŁYŃSKA 5A	
FROMBORK 7	1	27/2	0.0691	ulica: OSIEDLE SŁONECZNE 8a; [KW 5113/00016407/ 534	
MIASTO I GMINA FROMBORK			ul	1/1 4.1 14-530 FROMBORK ul. MIŁYŃSKA 5	
FROMBORK 7	1	28	0.0655	[położ.: 1 [KW 5113/00030974/4	662
LATAJCZ JANUSZ ANTONI (ANTONI, HELENA)			ul	1/1M 7.2 GDANSK ul. GEN.J.HALLERA 235 / 47	
LATAJCZ MAŁGORZATA (EUGENIUSZ, JADWIGA)			ul	M GDANSK ul. GEN.J.HALLERA 235 / 47	
FROMBORK 7	1	29/3	0.0507	ulica: OSIEDLE SŁONECZNE 1 [KW 23444]	6127
KOCERGO JAN (WALERIAN, ADELA)			ws	1/6 7.2 14-530 FROMBORK ul. SĄDOWA 4	
KOCERGO JAN (WALERIAN, ADELA)			ws	5/6M1 7.2 14-530 FROMBORK ul. SĄDOWA 4	
KOCERGO MARIA (WAMEL, WŁADYSŁAW)			ws	M1 14-530 FROMBORK ul. SĄDOWA 4	
FROMBORK 7	1	30	0.6533	[położ.: 1 [KW 401]	652
MIASTO I GMINA FROMBORK			ul	1/1 4.1 14-530 FROMBORK ul. MIŁYŃSKA 5	
FROMBORK 7	1	37/3	1.1529	[położ.: 1 [KW 435]	63
ODWIK KAROLINA (STANISŁAW, MARIA)			ws	26/1000 7.2 FROMBORK ul. OSIEDLE SŁONECZNE 9 / 12	
HERNER MAŁGORZATA (JAN, KAROLINA)			ws	38/1000 7.2 14-530 BIEDKOWO (POCZTA: FROMBORK) 10 / 12	
JEZIOK ELŻBIETA WŁADYSŁAWA (ALEKSANDER, BRONISŁAWA)			ws	67/6000 7.2 61-016 ODYNIA ul. STOKOWSKIEGO 14 / 5	
KWIATKOWSKA MARIANNA (BOLESŁAW, EMILIA)			ws	365/8000 7.2 FROMBORK ul. OSIEDLE SŁONECZNE 9 / 6	
KWIATKOWSKI DARIUSZ (JANUSZ, MARIANNA)			ws	73/9000 7.2 83-000 PRUSZCZ GDANSKI ul. KOCHANOWSKIEGO 6	
KWIATKOWSKI MIROSLAW (JEDUSZ, MARIANNA)			ws	73/8000 7.2 14-500 RUDŁOWO (POCZTA: BRANIEWO) 5 / 5	
KWIATKOWSKI WAMEL (JANUSZ, MARIANNA)			ws	73/8000 7.2 14-530 FROMBORK ul. OSIEDLE SŁONECZNE 9 / 6	
NITKIEWICZ ALEKSANDER (ALEKSANDER, WŁADYSŁAWA)			ws	268/6000 7.2 14-530 FROMBORK ul. OSIEDLE SŁONECZNE 9 / 7	
NITKIEWICZ ZBIGNIEW KONSTANTY (ALEKSANDER, BRONISŁAWA)			ws	67/8000 7.2 14-530 FROMBORK ul. OSIEDLE SŁONECZNE 9 / 2	
PIATKOWSKI JAN (STANISŁAW, STANISŁAWA)			ws	38/1000 7.2 FROMBORK ul. OSIEDLE SŁONECZNE 9 / 4	
PODSIELSKA JUSTYNA MAGDALENA (MARIUSZ, KRYSZYNA)			ws	77/3000 7.2 14-500 RUDŁOWO (POCZTA: BRANIEWO) 7 / 15	
ROGAŁSKI BERNARD (ROKIFACY, ANIELA)			ws	38/1000 7.2 FROMBORK ul. OSIEDLE SŁONECZNE 9 / 15	
SIEMIANKOWSKI TADEUSZ (JAN, ZOFIA)			ws	26/1000 7.2 14-530 FROMBORK ul. OSIEDLE SŁONECZNE 9 / 1	
SYMOKOWICZ ROBERT (JAN, HALINA)			ws	73/1000 7.2 14-530 FROMBORK ul. OSIEDLE SŁONECZNE 9 / 9	
SZUMIGAŁ WŁODZIMIERZ ROMAN (STEFAN, HELENA)			ws	38/1000 7.2 FROMBORK ul. OSIEDLE SŁONECZNE 9 / 18	
KORYBSKI ZDZISŁAW (JAN, JADWIGA)			ws	73/1000M12 7.2 FROMBORK ul. OSIEDLE SŁONECZNE 9 / 16	
KORYBSKA DANUTA (TADEUSZ, ANIELA)			ws	M12 FROMBORK ul. OSIEDLE SŁONECZNE 9 / 16	
SADZEWICZ WIESŁAW STANISŁAW (KLEMENS, ZOFIA)			ws	73/1000M13 7.2 FROMBORK ul. OSIEDLE SŁONECZNE 9 / 3	
SADZEWICZ MARIA (WŁODZIMIERZ, ANNA)			ws	M13 FROMBORK ul. OSIEDLE SŁONECZNE 9 / 3	
PODSIELSKA KRYSZYNA (WIECZYSŁAW, WIECZYSŁAWA)			ws	134/3000M14 7.2 14-500 RUDŁOWO (POCZTA: BRANIEWO) 7 / 15	
PODSIELSKI MARIUSZ MIROSLAW (TADRUZ, MARIANNA)			ws	M14 14-500 RUDŁOWO (POCZTA: BRANIEWO) 7 / 15	
TYL JERZY ZBIGNIEW (STEFAN, ANNA)			ws	55/1000M15 7.2 OLSETYN ul. JEZIORNA 1 / 7	
TYL BARBARA MONIKA (FELIKS, MARTA)			ws	M15 OLSETYN ul. JEZIORNA 1 / 7	
KOSIŃSKI LUCJAN (WŁADYSŁAW, STANISŁAWA)			ws	67/1000M2 7.2 FROMBORK ul. OSIEDLE SŁONECZNE 9 / 11	
KOSIŃSKA TERESA (JÓZEF, STANISŁAWA)			ws	M2 FROMBORK ul. OSIEDLE SŁONECZNE 9 / 11	

Z up. STAROSTY

Alina Jaszczyńska
Inspektor w Wydziale
Spraw i Rejestrow

Biuro Projektów Budownictwa Komunalnego
Sp. z o.o. w Elblągu
ZA ZGODNOŚĆ Z ORYGINAŁEM
podpis

STAROSTWO POWIATOWE

z dnia: 2011-05-30

W. PRANIECZKA

NAZWISKO I IMIE (NAZWA)

CEN, UDZIAŁ, GRUPA, ADRES ZAMIESZKANIA (SIEDZIBA)

NAMER OBRĘBU	ARKUSZ	DZIAŁKA	POW.DZIAŁKI	POŁOŻENIE DZIAŁKI, PODSTAWA KALKULACJI	WARTOŚĆ, JEDNOSTKA
c.d.					
FILIPEK FRANCISZEK PAWEŁ (JAN, TERESA)	WS	73/1000M4	7.2	FROMBORK ul. OSIEDLE SŁONECZNE 9 / 13	
FILIPEK REGINA (ZYGMUNT, HELENA)	WS	M4	FROMBORK	ul. OSIEDLE SŁONECZNE 9 / 13	
TURUTA WŁODZIMIERZ (PIOTR, LIDIA)	WS	55/1000M5	7.2	FROMBORK ul. OSIEDLE SŁONECZNE 4C / 17	
TURUTA HANNA (EDMUND, HELENA)	WS	M5	FROMBORK	ul. OSIEDLE SŁONECZNE 4C / 17	
PIATKOWSKI RYSZARD (STANISŁAW, STANISŁAWA)	WS	55/1000M6	7.2	FROMBORK ul. OSIEDLE SŁONECZNE 9 / 8	
PIATKOWSKA GRAŻYNA JADWIGA (MARIAN, IRENA)	WS	M6	FROMBORK	ul. OSIEDLE SŁONECZNE 9 / 8	
RUTKOWSKI JAN (ALEKSY, JÓZEF)	WS	35/1000M7	7.2	FROMBORK ul. OSIEDLE SŁONECZNE 9 / 17	
RUTKOWSKA JÓZEF (MACIEJ, JÓZEF)	WS	M7	FROMBORK	ul. OSIEDLE SŁONECZNE 9 / 17	
FROMBORK 7	1	37/6	0.0687	[ulica: OSIEDLE SŁONECZNE 9] [KW EL18/00014487/6 G70	

UREMO KRYSZYNA (STANISŁAW, JADWIGA)	WS	26/1000	7.2	10-684 GOSZCYN ul. ORŁOWICZA 1 / 88	
KISIEL HENRYKA (HENRYK, STANISŁAWA)	WS	38/1000	7.2	14-530 FROMBORK ul. SZKOLNA 16 / 4	
KLIŚCZEWSKA BRONISŁAWA (JAN, WIKTORIA)	WS	26/1000	7.2	FROMBORK ul. OSIEDLE SŁONECZNE 7 / 1	
KOPPUKSKA ROMANA (WŁADYSŁAW, JULIANNIA)	WS	38/1000	7.2	FROMBORK ul. OSIEDLE SŁONECZNE 7 / 16	
KWIATKOWSKA HALINA (WIKTOR, AGATA)	WS	73/1000	7.2	FROMBORK ul. OSIEDLE SŁONECZNE 7 / 16	
MACIUSZKOWSKA IRENA (WINCENT, JADWIGA)	WS	73/1000	7.2	14-530 FROMBORK ul. OSIEDLE SŁONECZNE 7 / 13	
MIASTO I GMINA FROMBORK	WS	77/1000	4.1	14-530 FROMBORK ul. MŁYNARSKA 5	
SACIŁOWSKA MACŁAWA (TADEUSZ, ZOFIA)	WS	38/1000	7.2	14-530 FROMBORK ul. OSIEDLE SŁONECZNE 7 / 7	
SÓŁKO JANTNA (KAZIMIERZ, WERONIKA)	WS	73/1000	7.2	FROMBORK ul. OSIEDLE SŁONECZNE 7 / 10	
ZIELONKA JANTNA (MACŁAW, ANASTAZJA)	WS	73/1000	7.2	FROMBORK ul. OSIEDLE SŁONECZNE 7 / 3	
LATAŁCZ ARKADIUSZ ADAM (I., HELENA)	WS	55/1000	7.2	14-530 FROMBORK ul. OSIEDLE SŁONECZNE 7 / 14	
ORAJ JAN (FRANCISZEK, ANIELSKA)	WS	73/1000M10	7.2	FROMBORK ul. OSIEDLE SŁONECZNE 7 / 6	
ORAJ REGINA (JÓZEF, ZOFIA)	WS	M10	14-530 FROMBORK	ul. OSIEDLE SŁONECZNE 7 / 6	
RIEBAŃSKA BARBARA ALICJA (JÓZEF, HALINA)	WS	55/1000M11	7.2	14-530 FROMBORK ul. OSIEDLE SŁONECZNE 5 / 5	
RIEBAŃSKI JOACHIM KAROL (KAROL, URSZULA)	WS	M11	14-530 FROMBORK	ul. OSIEDLE SŁONECZNE 5 / 5	
MACULEWICZ HENRYK (WITOLD, WERONIKA)	WS	67/1000M2	7.2	FROMBORK ul. OSIEDLE SŁONECZNE 7 / 11	
MACULEWICZ JADWIGA HALINA (FRANCISZEK, JADWIGA)	WS	M2	FROMBORK	ul. OSIEDLE SŁONECZNE 7 / 11	
PRZYBOROWSKI KAZIMIERZ (JERZY, TERESA)	WS	55/1000M3	7.2	FROMBORK ul. OSIEDLE SŁONECZNE 7 / 8	
PRZYBOROWSKA KRYSZYNA (FRANCISZEK, CECYLIA)	WS	M3	FROMBORK	ul. OSIEDLE SŁONECZNE 7 / 8	
CHODNICKI RYSZARD (JÓZEF, ZOFIA)	WS	38/1000M4	7.2	FROMBORK ul. OSIEDLE SŁONECZNE 7 / 4	
CHODNICKA EWA (ANASTAZY, HELENA)	WS	M4	FROMBORK	ul. OSIEDLE SŁONECZNE 7 / 4	
GAŁAŃKA PRYGNIEW (BOGUSŁAW, ANTONINA)	WS	57/1000M5	7.2	FROMBORK ul. OSIEDLE SŁONECZNE 7 / 2	
GAŁAŃKA KRYSZYNA (TADEUSZ, JANTNA)	WS	M5	FROMBORK	ul. OSIEDLE SŁONECZNE 7 / 2	
DOŁKOWSKI ANDRZEJ KRZYSZTOF (ROMAN, STANISŁAWA)	WS	55/1000M9	7.2	14-530 FROMBORK ul. OSIEDLE SŁONECZNE 7 / 5	
DOŁKOWSKA BRATA (JAN, HALINA)	WS	M9	14-530 FROMBORK	ul. OSIEDLE SŁONECZNE 7 / 5	
FROMBORK 7	1	37/7	0.0659	[ulica: OSIEDLE SŁONECZNE 7] [KW EL18/00014488/5 G65	

MIASTO I GMINA FROMBORK	WS	1/1	4.1	14-530 FROMBORK ul. MŁYNARSKA 5	
FROMBORK 7	1	42	0.0806	[położ.: 1 [KW 435]	G1
FROMBORK 7	1	41/1	0.1024	[położ.: 1 [KW 435]	G4
FROMBORK 7	1	37/39	0.6442	[położ.: 1 [KW 435]	G4

ADAMCZYK JOANNA AGATA (JÓZEF, HALINA)	WS	15/1000	7.2	14-530 FROMBORK ul. OSIEDLE SŁONECZNE 14 / 7	
CELMER MARLENA (JÓZEF, HALINA)	WS	15/1000	7.2	14-530 FROMBORK ul. OSIEDLE SŁONECZNE 14 / 7	
SZWAJKOWSKA HALINA TERESA (LEON, DOMINIKA)	WS	60/1000	7.2	FROMBORK ul. OSIEDLE SŁONECZNE 14 / 7	

Z up. STAROSTY

Alina Jankowska
Inspektor w Wydziale
Geodezji, Kartografii i Inżynierii

Biurowo Projektów Budownictwa Komunalnego
Sp. z o. o. w Elblągu
ZA ZGODNOŚĆ Z ORYGINAŁEM
podpis

STAROSTWO POWIATOWE W BRANISZEWIE
KANCELARIA PROSECUTORYJNA Z REJESTRU CRUNTOW

z dnia: 2011-05-30


NAZWISKO I IMIE (NAZWA)		CZW, UDZIAŁ, GRUFA, ADRES ZAMIESZKANIA (SIEDZIBA)	
NAMOWA ORSZERU	ASKEUSZ DZIAŁKA	POW.DZIAŁKI	POŁOŻENIE DZIAŁKI, PODSTAWA NABYCIA, NIERUCHOMOŚĆ, JEDNOSTKA
C.d.			
WASILEWSKI HENRYK WITOLD (STEFAN, KATARZYNA)	WS	65/1000M10	7.2 FROMBORK ul. OSIEDLE SŁONECZNE 14 / 2
WASILEWSKA MARIA (ADOLF, HELENA)	WS	M10	7.2 FROMBORK ul. OSIEDLE SŁONECZNE 14 / 2
MISZCISLICH HENRYK (JÓZEF, ZOFIA)	WS	102/1000M10	7.2 FROMBORK ul. OSIEDLE SŁONECZNE 14 / 5
MISZCISLICH ELŻBIETA JANTNA (WŁODZIMIERZ, JULIA)	WS	M11	FROMBORK ul. OSIEDLE SŁONECZNE 14 / 5
WŁOCH SEBASTIAN JACEK (WŁODZIMIERZ, IRMA)	WS	65/1000M12	7.2 14-533 FROMBORK ul. OSIEDLE SŁONECZNE 9 / 1
WŁOCH EWA (ALBERT, BRONISŁAWA)	WS	M12	14-533 FROMBORK ul. OSIEDLE SŁONECZNE 9 / 1
GRODZKI PIOTR (JÓZEF, NIECZYSLAWA)	WS	90/1000M13	7.2 14-533 FROMBORK ul. OSIEDLE SŁONECZNE 14 / 11
GRODZKA ELŻBIETA (JÓZEF, ELŻBIETA)	WS	M13	7.2 14-533 FROMBORK ul. OSIEDLE SŁONECZNE 14 / 11
JAKÓBOWSKI WŁADYSŁAW (ANTONI, ANNA)	WS	102/1000M2	7.2 FROMBORK ul. OSIEDLE SŁONECZNE 14 / 2
JAKÓBOWSKI MARJA (MIKOŁAJ, MARIA)	WS	M2	FROMBORK ul. OSIEDLE SŁONECZNE 14 / 2
ROGUSKI BOGUSŁAW JAN (STANISŁAW, JANINA)	WS	66/1000M3	7.2 FROMBORK ul. OSIEDLE SŁONECZNE 14 / 4
ROGUSKA MARJA (NIECZYSLAW, ANNA)	WS	M3	FROMBORK ul. OSIEDLE SŁONECZNE 14 / 4
PRZYBYŁA BOGDAN JAN (FELIKS, IRENA)	WS	102/1000M4	7.2 FROMBORK ul. OSIEDLE SŁONECZNE 14 / 1
PRZYBYŁA WANDA WIESŁAWA (NIECZYSLAW, IRENA)	WS	M4	FROMBORK ul. OSIEDLE SŁONECZNE 14 / 1
KOPYCIŃSKI STANISŁAW ANDRZEJ (JAN, ROMANA)	WS	76/1000M5	7.2 FROMBORK ul. OSIEDLE SŁONECZNE 14 / 8
KOPYCIŃSKA JADWIGA (JÓZEF, JÓZEF)	WS	M5	FROMBORK ul. OSIEDLE SŁONECZNE 14 / 8
NIEDŹWIECKI ZENON ALEKSANDER (ALEKSANDER, STANISŁAW)	WS	90/1000M6	7.2 FROMBORK ul. OSIEDLE SŁONECZNE 14 / 9
NIEDŹWIECKA JULIANN JÓZEF (BOLESŁAW, SALOMEA)	WS	M6	FROMBORK ul. OSIEDLE SŁONECZNE 14 / 9
HEIMS HENRYK KRYSZTOF (ZYGMUNT, ANNA)	WS	76/1000M7	7.2 FROMBORK ul. OSIEDLE SŁONECZNE 14 / 12
HEIMS KRYSTYNA (JÓZEF, HALINA)	WS	M7	FROMBORK ul. OSIEDLE SŁONECZNE 14 / 12
SZYRMIŃSKI ROMUALD (JAN, WANDA)	WS	76/1000M9	7.2 FROMBORK ul. OSIEDLE SŁONECZNE 14 / 10
SZYRMIŃSKA LUCJA (ALEKSANDER, JANINA)	WS	M9	7.2 FROMBORK ul. OSIEDLE SŁONECZNE 14 / 10
FROMBORK 7	1	40/2	0.0700 (ulica: OSIEDLE SŁONECZNE 14) (KW 14484) G78
MIASTO I GMINA FROMBORK			
FROMBORK 7	1	43/1	0.5910 (ulica: 1 (KW 1418/00018530/3) G69
FUSZCZ WIESŁAW (ZDZISŁAW, IRENA)			
FUSZCZ MARIA KAROLINA (WŁADYSŁAW, LEOKADIA)	WS	1/1M1	7.2 FROMBORK ul. ELBLĄSKA 6 / 1
FROMBORK 7	1	44/2	0.0300 (ulica: 1 (KW 1418/00027163/5) G136
GASIOR EWA URZSULA (BOGDAN, KRYSZYNA)			
GASIOR MATEUSZ JERZY (JERZY, ROCOMILA)	WS	1/1M	7.2 41-208 SOŚNOWIEC ul. KALINOWA 159 / 32
FROMBORK 7	1	44/3	0.1000 (ulica: 1 (KW 1418/00034984/8) G145
WOJEWÓDZTWO WARMIŃSKO-MAZURSKIE			
ZARZĄD DRÓG WOJEWÓDZKICH W OLSZTYNIE	WS	1/1	13.2 10-959 OLSZTYN ul. AL. MARSH. JÓZEF PÍLSUDSKIEGO 7 / 9
FROMBORK 6	3	140	0.3583 (ulica: 10-602 OLSZTYN ul. PSTROWSKIEGO 28 G244

Z up. STAROSTY
Alina Wierska
Inspektor Wydziału
Gminnego

Biuo Projektów Budownictwa Komunalnego
Sp. z o.o. w Elblągu
ZA ZGODNOŚĆ Z ORYGINAŁEM
podpis

WODOCIĄGI FROMBORSKIE
Spółka z ograniczoną odpowiedzialnością
14-530 Frombork, Os. Słoneczne 28
tel./fax 55 243 72 09
NIP 5821610044 REGON 280451754
KRS 0000341222

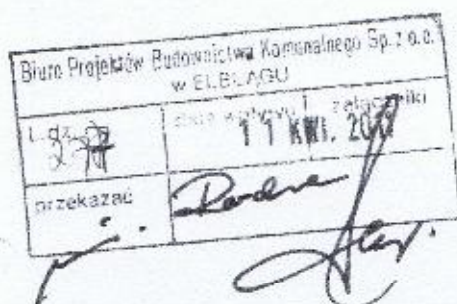Frombork dn. 11.04.2011r.



BIURO PROJEKTÓW
BUDOWNICTWA KOMUNALNEGO Sp. z o.o.
82-300 Elbląg, ul. Wigilijna 6-7

dotyczy: warunków technicznych dla projektu przebudowy ulic na Osiedlu Słonecznym we Fromborku w zakresie przebudowy sieci wod.-kan.

W związku z wnioskiem I.dz.5004/215/11 BPBK Sp. z o.o. z dnia 22.03.2011r. ustala się następujące warunki techniczne na przebudowę sieci wod.-kan. dla ww. zadania:

1. Należy przewidzieć wyminę istniejących stałowych przyłączy wodociągowych, które przebiegają pod terenem planowanym do przebudowy na nowe wykonane z PE zgodnie z załączoną do niniejszych warunków mapą.
2. Należy przewidzieć przełożenie odcinka kanalizacji sanitarnej DN 200 na odcinku między studniami 20.44/18.43 i 20.50/18.50 i dalej zgodnie z załączoną do niniejszych warunków mapą.

W załączeniu mapa syt.-wys. 1:500 z uzbrojeniem terenu z zaznaczeniem ww. warunków technicznych.

DYREKTOR ZARZĄDU
[Signature]
mgr inż. Marek Wróbel

Biuro Projektów Budownictwa Komunalnego
Sp. z o.o. w Elblągu
ZA ZGODNOŚĆ Z ORYGINAŁEM
[Signature]
podpis

Biuro Projektów Budownictwa Komunalnego
Sp. z o.o. w Elblągu
ZA ZGODNOŚĆ Z ORYGINAŁEM
[Signature]
podpis

Frombork, dnia 31.03.2011 r.

GP.6742.1.2011

Biuro Projektów Budownictwa Komunalnego Sp. z o.o. w ELBLĄGU	
Lp. 268	data 04.04.2011
przekazać	

**Biuro Projektów
Budownictwa Komunalnego
w Elblągu**

Warunki techniczne na odwodnienie ulic Osiedle Słoneczne

W nawiązaniu do złożonych wniosków w dniu 22 marca 2011 roku, projektować odwodnienie przebudowywanych ulic na Osiedlu Słonecznym należy zaprojektować:

- odprowadzenie wód opadowych i roztopowych kanału o przekroju $\varnothing$ 600 w ulicy Młynarskiej,
- zaprojektować w tym celu nowe odcinki kanalizacji deszczowej, tam gdzie nie występuje, np. ciągi komunikacyjne od ulicy Młynarskiej w kierunku wodociągów,
- przewidzieć remonty i udrożnienie istniejącej kanalizacji deszczowej w tym kanału $\varnothing$ 600 od ulicy Młynarskiej w całości tj. do punktu zrzutu (Zalew Wiślany),
- w części północnej opracowywanego projektu można wykorzystać jako kolektor odbierający kanalizację $\varnothing$ 300 – działka Nr 6/1 z zastrzeżeniem jak wyżej.

Otrzymują:

1. Adresat
2. a/a

Z up. Burmistrza
Z-ca Burmistrza
mgr inż. Zbigniew Kędziora

Biuro Projektów Budownictwa Komunalnego
Sp. z o.o. w Elblągu
ZA ZGODNOŚĆ Z ORYGINAŁEM
[Podpis]
podpis

Biuro Projektów Budownictwa Komunalnego
Sp. z o.o. w Elblągu
ZA ZGODNOŚĆ Z ORYGINAŁEM
[Podpis]
podpis



Energa
operator

T 055 234 35 11 F 055 234 75 11 www.energa-operator.pl

Elbląg, dnia 20 czerwca 2011r.
Wydział Przyłączeń
2MMP/RP/539K/6682/2011

Urząd Miasta i Gminy Frombork
ul. Młynarska 5a
14-530 Frombork

Biuro Projektów Budownictwa Komunalnego Sp. z o.o. w ELBLĄGU		
L.dz. 541	data wpływu 22.06.2011	załączniki
przekazać		

Dotyczy: usunięcia kolizji przebudowywanych dróg na Osiedlu Słonecznym we Fromborku z liniami kab. 15 kV i liniami kab. 0,4 kV

W nawiązaniu do wniosku o usunięcie kolizji podajemy zakres niezbędnej przebudowy sieci elektroenergetycznej 15 kV i 0,4 kV:

- Istniejącą linię kablową 15 kV typu HAKnY 3x50 nr obw. 6701 relacji stacja T-1810 Frombork Wzgórze Pz. – stacja T-1348 Frombork Szkoła należy odkopać i przełożyć na odcinku ok. 130 m poza nawierzchnię projektowanej jezdni (w przypadku nie zachowania wymaganej odległości między istniejącą linią nap. 0,4 kV, a projektowanym krawężnikiem należy ułożyć nowy odcinek linii kab. 15 kV typu 3x XRUHAKXS 50 na odcinku ok. 140 m po drugiej stronie przebudowywanej jezdni). Żeby stwierdzić, którą z wymienionych powyżej opcji zaprojektować należy najpierw wykonać przekopy kontrolne kabli.
- Istniejącą linię kablową 0,4 kV typu YAKY 4x120 nr obw. 1100 relacji stacja T-1810 Frombork Wzgórze Pz. – złącze ZK-3 nr P1001 należy odkopać i przełożyć na odcinku ok. 130 m poza nawierzchnię projektowanej jezdni (w przypadku nie zachowania wymaganej odległości między istniejącą linią nap. 0,4 kV, a projektowanym krawężnikiem należy ułożyć nowy odcinek linii kab. 0,4 kV typu YAKY 4x120 na odcinku ok. 140 m po drugiej stronie przebudowywanej jezdni). Żeby stwierdzić, którą z wymienionych powyżej opcji zaprojektować należy najpierw wykonać przekopy kontrolne kabli.
- W istniejącej linii kablowej 15 kV typu 3x XRUHAKXS 120 nr obw. 6800 relacji stacja T-1810 Frombork Wzgórze Pz. – słup nr 2 linii nap. 15 kV nr 6800 należy uzupełnić przepusty w miejscach tego wymagających.

Na powyższą propozycję należy opracować projekt budowlany w którym określony będzie szczegółowy zakres przebudowy sieci elektroenergetycznej.

K/o:
- 2MMP

Biuro Projektów Budownictwa Komunalnego
Sp. z o.o. w Elblągu
ZA ZGODNOŚĆ Z ORYGINAŁEM

[Podpis]
podpis

**Director Departamentu
Zarządzania Majątkiem Słonecznym**
Biuro Projektów Budownictwa Komunalnego
Sp. z o.o. w Elblągu
ZA ZGODNOŚĆ Z ORYGINAŁEM
[Podpis]
podpis

ENERGA-OPERATOR SA
Odział w Elblągu
ul. Elektryczna 20
82-308 Elbląg

odl@energa-operator.pl
www.energa-operator.pl

Sąd Rejonowy Gdańsk-Północ
VI Wydział Gospodarczy KRS
KRS 000033455

NIP 553-000-11-90
Regon 143275864-00020

Zarząd:
Leszek Nowak - Prezes Zarządu, Rafał Czyżewski - Wiceprezes Zarządu, Ryszard Hane - Wiceprezes Zarządu, Wojciech Orzech - Wiceprezes Zarządu, Robert Świerzyński - Wiceprezes Zarządu

Bank Prolux SA, Nr rach. 74 1240 5400 1111 0000 4915 4507
kapitał zakładowy/ogół. 903 301 480 zł

11/R24/00906	Braniewo	13-04-2011
Numer	Miejscowość	Data (dzień, miesiąc, rok)

WARUNKI PRZYŁĄCZENIA

DO SIECI ELEKTROENERGETYCZNEJ ENERGA-OPERATOR SA

Oddział w Elblągu

1. Przyłączany obiekt:

Nazwa: oświetlenie uliczne, obiektu: obiektu projektowanego

Adres (Nr działki):

M. i G. Frombork - miasto Miejscowość Frombork ,
ul. Osiedle Słoneczne dz. nr 11/6, 82, 39, 28, 10, 27/1, 40/1, 38, 9/1, 29/4, 37/3, 37/39, 43/1, 43/2

2. Grupa przyłączeniowa:

v

3. Moc przyłączeniowa:

12 kW

(zwiększenie mocy o:

kW)

4. Miejsce przyłączenia:

rozdzielnia nn w stacji (obw. 100)

stacja zasilająca FROMBORK WZGÓRZE PZ. [T-1810] z transformatorem o mocy 250 kVA

5. Miejsce dostarczania energii elektrycznej:

zaciski prądowe w rozdzielni nn w kierunku instalacji odbiorcy

6. Rodzaj przyłącza:

kablowe,

7. Zakres prac niezbędnych do realizacji przyłączenia oraz wymagania w zakresie wyposażenia niezbędnego do współpracy z siecią:

7.1. Urządzenia WN i SN:

nie dotyczy

7.2. Stacja transformatorowa:

wg potrzeb

7.3. Urządzenia nn:

nie dotyczy

7.4. Wyposażenie urządzeń, instalacji lub sieci, niezbędne do współpracy z siecią, do której instalacje lub sieci są przyłączane
Podmiot przyłączany własnym kosztem i staraniem:

- Zrealizuje instalacje elektryczne od miejsca dostarczenia energii elektrycznej (p.5 niniejszych WP) oraz złącze pomiarowe wg potrzeb dostosowując ją do mocy przyłączeniowej i obowiązujących wymagań ochrony od porażeń. Powyższe instalacje pozostaną na majątku i eksploatacji odbiorcy.
- Zalecane jest zastosowanie ochrony przeciwprzepięciowej poprzez zastosowanie w/g potrzeb wielostopniowego układu połączeń ograniczników przepięć klas B, C i D.

7.5. Zabezpieczenie sieci przed zakłóceniami elektrycznymi spowodowanymi przez urządzenia, instalacje lub sieci wnioskodawcy

Biuro Projektów Budownictwa Komunalnego
Sp. z o.o. w Elblągu
ZA ZGODNOŚĆ Z ORYGINAŁEM

podpis

Zapewnić zabezpieczenie sieci ENERGA - Operator SA Oddział w Elblągu przed wystąpieniem zakłóceń powodowanych i wprowadzanych przez urządzenia, instalacje lub sieci wnioskodawcy.

7.6. Dostosowanie przyłączanych urządzeń, instalacji lub sieci do systemów sterowania dyspozytorskiego

Nie dotyczy

7.7. Przystosowanie układu pomiarowo-rozliczeniowego do systemów zdalnego odczytu danych pomiarowych

Nie dotyczy

8. Wymagany stopień skompensowania mocy biernej:

$$\operatorname{tg} \phi \leq 0,4$$

9. Wymagania dotyczące układu pomiarowo-rozliczeniowego i systemu pomiarowo-rozliczeniowego:

9.1. Miejsce zainstalowania:

złącze pomiarowe przy stacji T-1810

9.2. Rodzaj i prąd znamionowy oraz miejsce usytuowania zabezpieczenia przedlicznikowego / głównego:

zabezpieczenie - wyłącznik selektywny 3x20 A; miejsce usytuowania - w złączu pomiarowym

9.3. Sposób pomiaru:

3-fazowy energii elektrycznej czynnej;; w grupie taryfowej: grupa C

9.4. Liczniki:

3-faz

9.5. Wymagania dodatkowe:

a) dla pomiaru pośredniego lub półpośredniego, zastosować odpowiednie przekładniki i listwę kontrolną (Ska lub Skb), a w obwodach wtórnych pomiaru wykonać zabezpieczenie obwodów napięciowych liczników oraz optyczną sygnalizację zaniku napięcia (na jasno). Dla poszczególnych etapów budowy przewidzieć pomiar dostosowany do poboru mocy. Urządzenia pomiarowe winny być osłonięte i przystosowane do opłombowania.

b) Wymagania techniczne dla układów transmisji danych pomiarowych określone są w punkcie C4 Instrukcji Ruchu i Eksploatacji Sieci Dystrybucyjnej ENERGA-OPERATOR SA część szczegółowa Bilansowanie Systemu Dystrybucyjnego i Zarządzanie Ograniczeniami systemowymi

c) inne:

10. Dane dotyczące sieci oraz parametry w zakresie elektroenergetycznej automatyki zabezpieczeniowej i systemowej

10.1. Dotyczy sieci o napięciu do 1 kV:

a) Układ sieci

TN-C

b) Napięcie znamionowe sieci

0,4 kV

c) Maksymalny prąd zwarciovowy w sieci

15166 A (Rzeczywistą wartość prądu zwarciovowego oblicza projektant.)

d) System ochrony od porażeń

samoczynne wyłączenie zasilania

10.2. Dotyczy sieci o napięciu powyżej 1 kV:

a) Sposób pracy punktu zerowego sieci

b) Napięcie znamionowe sieci

----- kV

c) Prąd zwarcia doziemnego

----- A

i czas wyłączenia zwarcia

----- s

d) Moc zwarciovowa na szynach 15 kV

----- MVA

i czas wyłączenia zwarcia

----- s

w stacji -----

Rzeczywistą wartość prądu zwarcia wielofazowego oblicza projektant na podstawie mocy zwarciovowej.

e) System ochrony od porażeń

uziemia ochronne

10.3. Inne:

11. Dane znamionowe urządzeń, instalacji i sieci oraz dopuszczalne graniczne parametry pracy

12. Inne ustalenia: ----- Sp. z o. o. w Elblągu -----

Biurowy Projektów Budownictwa Komunalnego

ZA ZGODNOŚĆ Z ORYGINAŁEM

[Podpis]
nada

Biurowy Projektów Budownictwa Komunalnego

Sp. z o. o. w Elblągu

ZA ZGODNOŚĆ Z ORYGINAŁEM

[Podpis]
podpis

[Podpis]

Dotyczy projektu budowlanego:

- Zmianę układu sieci z TN-C na TN-S należy dokonać w rozdzielni głównej budynku.
- Przed przystąpieniem do realizacji zadania określonego niniejszym WP ENERGA - Operator SA Oddział w Elblągu (RD Braniewo) należy przedstawić do sprawdzenia jednokreskowy schemat zasilania w zakresie mocy przyłączeniowej, opomiarowania i zabezpieczeń,

Dotyczy współpracy ruchowej:

- Nie dotyczy

Dotyczy umowy przyłączeniowej:

- Zawarcie umowy przyłączeniowej stanowi podstawę do rozpoczęcia prac projektowych i budowlano-montażowych określonych w niniejszych WP

Dotyczy przyłącza tymczasowego do zasilania placu budowy:

- Nie dotyczy

13. Użytkowane urządzenia elektryczne powinny spełniać wymagania określone w obowiązujących przepisach dotyczących kompatybilności elektromagnetycznej.

14. Przy realizacji niniejszych warunków przyłączenia należy uwzględnić wymagania określone w Instrukcji Ruchu i Eksploatacji Sieci Rozdzielczej obowiązującej na terenie działania ENERGA - Operator SA Oddział w Elblągu.

15. Standardy jakościowe energii elektrycznej określa Rozporządzenie Ministra Gospodarki z dnia 04 maja 2007r.. (Dz.U. Nr 93 poz. 623 z 2007 r.).

ENERGA - Operator SA Oddział w Elblągu nie zapewnia bezprzerwowej dostawy energii do sieci elektroenergetycznej dla ww. obiektu. Należy liczyć się z możliwością przerw w dostawie energii elektrycznej. Bezprzerwową dostawę energii elektrycznej można zapewnić jedynie poprzez zainstalowanie własnego źródła energii (np. agregatu prądotwórczego, urządzenia UPS, itp.) po uprzednim uzgodnieniu warunków jego instalacji z ENERGA - Operator SA Oddział w Elblągu.

16. Zawarcie umowy o przyłączenie stanowi podstawę do rozpoczęcia realizacji prac projektowych i budowlano-montażowych, na zasadach określonych w tej umowie. Projekt umowy o przyłączenie stanowi załącznik do niniejszych warunków.

17. Warunki przyłączenia są ważne 2 lata od dnia ich określenia.

Technik
ds. przyłączeń

Sławomir Biedrzycki

OPRACOWAŁ

KIEROWNIK
DZIAŁU PRZYŁĄCZEŃ

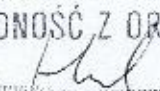
Jarosław Krzywiec

ZATWIERDZIŁ

Otrzymują: 1) Wnioskodawca Urząd Miasta i Gminy Frombork, ul. Młynarska 5 A 14-530 Frombork
2) RD w Braniewie Dział Przyłączeń

Biurowisko Budownictwa Komunalnego
Sp. z o. o. w Elblągu
ZA ZGODNOŚĆ Z ORYGINAŁEM

podpis

Biurowisko Budownictwa Komunalnego
Sp. z o. o. w Elblągu
ZA ZGODNOŚĆ Z ORYGINAŁEM

podpis

Dotyczy: *Przebudowa ulic na osiedlu składowym*
z dojazdami i miejscami postojowymi

Przedłożony projekt uzgadnia się na następujących warunkach:

Nm. FROMBORK.

1. Istniejącą sieć telekomunikacyjną podziemną / nadziemną, będącą własnością TP, zaznaczono na mapie sytuacyjno – wysokościowej kolorem pomarańczowym (z symbolem – TP).
2. Odkryte w trakcie prowadzenia prac, podziemne elementy infrastruktury telekomunikacyjnej TP nie zinwentaryzowane geodezyjnie, należy zabezpieczyć i niezwłocznie powiadomić TP, w celu określenia sposobu usunięcia kolizji.
Osoba do kontaktu: Zbigniew Marszycki, tel. 501 620 472
3. Wykonawca z 7-dniowym wyprzedzeniem, musi pisemnie powiadomić Telekomunikację Polską S.A., Pion Technicznej Obsługi Klienta, Region Operacyjnego Utrzymania Sieci i Usług w Olsztynie, Dział Zarządzania Zasobami Sieci, 80-172 Gdańsk, ul. Nowolipie 30, fax 58 320 33 22, o zamiarze rozpoczęcia prac, podając jednocześnie numer powyższego Uzgodnienia.
4. Podczas prowadzenia prac:
 - w pobliżu urządzeń TP prace ziemne należy prowadzić ręcznie, z zachowaniem szczególnej ostrożności, przy skrzyżowaniach i zbliżeniach z urządzeniami TP S.A. zachować odległości wynikające z polskich i branżowych norm.
 - w razie odkrycia urządzeń telekomunikacyjnych należy je zabezpieczyć przed uszkodzeniem i osiadaniami ziemi. Skrzyżowania i zbliżenia należy wykonać zgodnie z wymaganiami Rozporządzenia Ministra Infrastruktury z 26.10.2005, a przed zasypaniem urządzeń, w celu stwierdzenia poprawności wykonania prac i braku uszkodzeń na urządzeniach TP, należy skontaktować się z pracownikiem TP wymienionym w punkcie 2.
 - przed rozpoczęciem prac ziemnych, ustalić głębokość ułożenia podziemnej infrastruktury TP metodą przekopu próbnego. W szczególnych przypadkach prace ziemne prowadzić pod nadzorem pracownika TP,
 - przy niwelacji terenu doprowadzić do zachowania normatywnej głębokości dla infrastruktury TP,
 - dokonać regulacji ram i pokryw studni kablowych do poziomu wyznaczonego przez projektowane rzędne. Koszty związane z regulacją, wymianą i naprawą uszkodzonych elementów studni oraz innych urządzeń telekomunikacyjnych podczas prowadzonych prac ponosi Inwestor,
 - w miejscach skrzyżowań oraz na planowanych wjazdach, na infrastrukturze TP zastosować osłony, dwudzielne rury Arota lub inne trwałe zabezpieczenie.
5. TP zobowiązuje Inwestora i Wykonawcę robót do prowadzenia prac w sposób wykluczający możliwość uszkodzenia naszych urządzeń i powstania awarii sieci telekomunikacyjnej oraz pokrycia wszelkich kosztów związanych z powstaniem awarii sieci telekomunikacyjnej na skutek prowadzenia tych prac,
6. Zakończenie zadania inwestycyjnego wymaga zgłoszenia do TP w celu sprawdzenia prawidłowości wykonania prac. Kontakt zgodnie z punktem 2.
7. Ze względu na możliwość wystąpienia zmian w zasobach infrastruktury telekomunikacyjnej na obszarze objętym projektem, niniejsze Uzgodnienie ważne jest 24 miesiące od daty jego wydania.

8. Inne ustalenia:

Pokrywy studni dostosować do
nowych rozmiarów proj. dwudzielnej

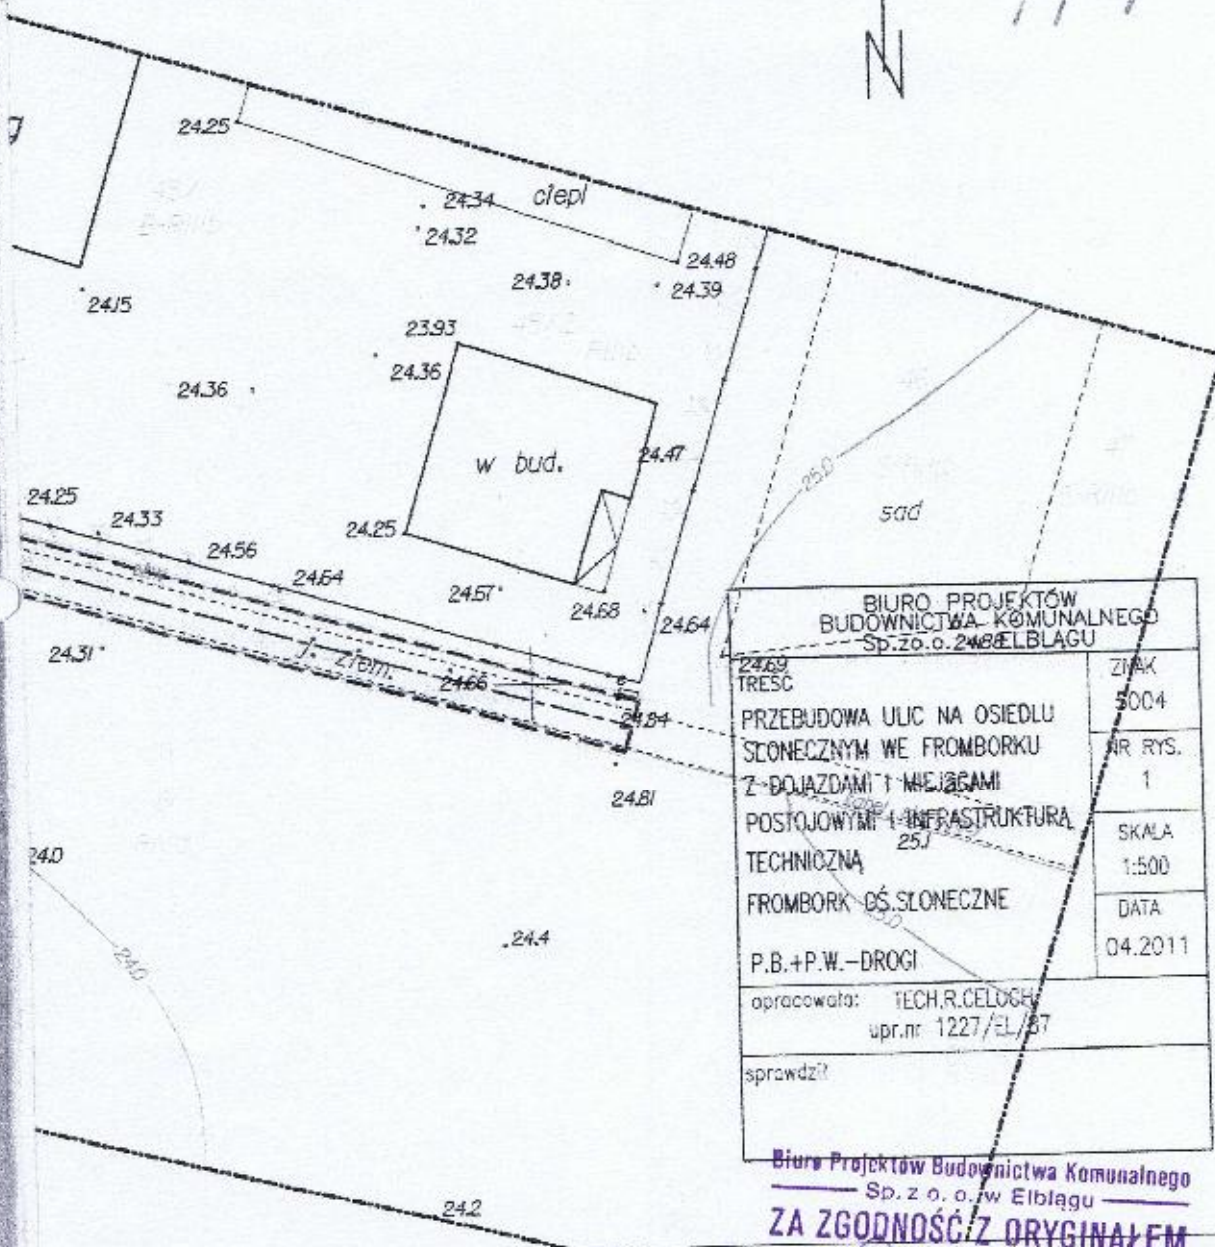
Marcin Gabryśiewicz

Dział Zarządzania Zasobami Sieci
Gdańsk

Imię i nazwisko

Biurowisko Budownictwa Komunalnego
Sp. z o.o. w Elblągu
ZA ZGODNOŚĆ Z ORYGINAŁEM
Celina
podpis

Dział Zarządzania Zasobami Sieci
Gdańsk



Biuro Projektów Budownictwa Komunalnego
Sp. z o. o. w Elblągu

ZA ZGODNOŚĆ Z ORYGINAŁEM

podpis

Nasz znak: 249/H/DC/TB/05/11

Legnica, dn. 23-05-2011

Ref: BP: W0233 Elbląg Braniewo, ark. 211-216

Braniewo, ul. Wigilijna 6/7		
w ELBI AGU		
L.dz. 431	data wpływu	załączniki
przekazać	30 MAJ 2011	

BPBK Elbląg
ul. Wigilijna 6/7
82-300 Elbląg

Dotyczy: Warunków technicznych przebudowy infrastruktury HAWE kolidującej z przebudową ulic na osiedlu Słonecznym we Fremborku.

W odpowiedzi na Państwa wiadomość elektroniczną z dnia 13 maja 2011 informujemy, że na przedstawionym przez Państwa obszarze objętym inwestycją znajduje się infrastruktura teletechniczna będąca własnością HAWE Telekom Sp. z o.o. z Legnicy. Po zapoznaniu się z dostarczoną dokumentacją projektu zagospodarowania terenu dotyczącego przebudowy ulic na osiedlu Słonecznym informujemy, że uzgadniamy zaproponowany nowy przebieg trasowy magistrali HAWE. Niniejszym pismem przekazujemy warunki techniczne do projektowania zabezpieczenia i przebudowy istniejącego rurociągu HAWE w miejscach kolizji.

1. Na przekazanym planie sytuacyjnym zaznaczono istniejący rurociąg kablowy 5xRHDPE40/3,7. W tym samym wykopie ułożony jest kabel lokalizacyjny typu XzTKMXpw 2x2x0,6. W połowie głębokości wykopu ułożona jest taśma ostrzegawcza z napisem „Uwaga kabel światłowodowy”.
2. Spośród 5 rur HDPE40/3,7 projektowanego rurociągu właścicielem 3 rur (wyróżnik czerwony, zielony oraz niebieski) jest HAWE Telekom z Legnicy. Właścicielem pozostałych 2 rur jest PCSS.
3. Przed przystąpieniem do prac zaleca się lokalizację istniejącej linii światłowodowej HAWE w terenie, którą należy przeprowadzić z wykorzystaniem map sytuacyjno-wysokościowych, zawierających inwentaryzację geodezyjną linii światłowodowej oraz wykonanie wykopów próbnych lub detekcję kabla lokalizacyjnego.
4. Wszelkie zbliżenia do istniejącej infrastruktury HAWE możliwe są z zachowaniem technologii budowy określonej w normie ZN-96 TPSA-004 i minimalnej odległości pionowej pomiędzy najbliższymi brzegami elementów obu obiektów wynoszącej 0,3 metra. Wszelkie zbliżenia na odległość poniżej 0,3 metra należy rozważać (projektować i budować) w kategoriach skrzyżowania.
5. W miejscach projektowanych skrzyżowań ulic i magistrali HAWE należy ją zabezpieczyć instalując na niej rurę ochronną dwudzielną Arot A160PS. Końce rury ochronnej powinny być wyprowadzone co najmniej 1 m poza krawężniki lub krawędzie drogi. Odległość pionowa od górnej powierzchni rury ochronnej powinna wynosić co najmniej 1,5 m do powierzchni drogi.
6. W miejscach, w których magistrala HAWE/PCSS pokrywa się z nawierzchnią rozbiorną typu kostka betonowa rurociąg należy zabezpieczyć rurą osłonową dwudzielną Arot 160PS. Końce rury osłonowej powinny być wyprowadzone na zewnątrz minimum 1m od krawężnika lub krawędzi jezdni.
7. Na odcinkach przebudowywanej drogi, w których pokrywa się ona z naszą siecią, należy przełożyć magistralę HAWE należy wykonywać w sposób bezprzerwowy (bez przecinania rur i kabli światłowodowych). Odległość linii światłowodowej powinna wynosić:
 - min. 1m – na zewnątrz od krawędzi nawierzchni jezdni,
 - głębokość ułożenia linii taka, aby pokrycie było nie mniejsze niż 1m.
8. Minimalna odległość pomiędzy kanalizacją deszczową, a kanalizacją kablową nie może być mniejsza niż 1 metr. W przypadku zbliżeń poniżej pół metra zbliżenie należy rozważać w kategoriach skrzyżowania, dla którego minimalna dopuszczalna odległość wynosi 0,3 m.
9. Minimalna odległość pomiędzy budynkami lub ogrodzeniami, a kanalizacją kablową nie może być mniejsza niż 0,5 metra.
10. Minimalna odległość pomiędzy słupami oświetleniowymi i trakcyjnymi, a kanalizacją kablową nie może być mniejsza niż 0,8 metra.
11. W punktach skrzyżowań z innymi sieciami uzbrojenia terenu, należy je przeprowadzić pod istniejącą magistralą HAWE/PCSS 5xHDPE40/3,7, instalując na niej dwudzielną rurę ochronną Arot A160PS. Końce rury ochronnej powinny być wyprowadzone od osi skrzyżowania, mierząc prostopadle do kanalizacji kablowej, na odległość co najmniej 1,5 m.
12. Wszelkie koszty związane z zabezpieczeniem oraz przebudową infrastruktury HAWE, nie będą obciążać właściciela linii światłowodowej.
13. Na przebudowę rurociągu kablowego należy opracować projekty budowlany i wykonawczy, które należy uzgodnić ze służbami technicznymi HAWE Telekom Sp. z o.o. w Legnicy.
14. Wszelkie prace odkrywkowe w bezpośredniej bliskości rurociągu HAWE (odległość poniżej 0,5 metra), należy wykonywać ręcznie, bez użycia sprzętu mechanicznego i pod odpłatnym nadzorem naszego

Colony
andris

- przedstawiciela. O nadzór ten, którego koszt jednej wizyty szacowany jest obecnie na poziomie ok. 2370,00 zł netto, należy wystąpić do HAWE Telekom w Legnicy, na **minimum 2 tygodnie** przed planowanym terminem prowadzenia prac, wskazując jednocześnie dane strony (inwestora lub wykonawcy), która zostanie obciążona kosztami po zakończeniu prac.
15. Wszelkie inne prace w sąsiedztwie naszej czynnej magistrali należy zgłosić minimum 5 dni przed ich planowanym rozpoczęciem do centrum nadzoru sieci HAWE w Poznaniu (e-mail: noc@hawetelekom.pl, fax 0-61 861 48 64).
 16. Wszelkie odsłonięte w trakcie prowadzenia prac elementy infrastruktury HAWE należy zabezpieczyć i oznakować taśmą z napisem „Uwaga! Kabel światłowodowy”. Po zakończeniu prac pozostawić w ziemi w stanie nienaruszonym.
 17. Po zakończeniu prac należy dostarczyć po 2 egzemplarze zaktualizowanej mapy inwentaryzacji geodezyjnej z nowym przebiegiem przebudowanego rurociągu, potwierdzoną we właściwym ośrodku geodezyjnym.
 18. Inwestor ponosi odpowiedzialność materialną wynikającą z Kodeksu Cywilnego za spowodowanie uszkodzeń infrastruktury telekomunikacyjnej w czasie wykonywania robót oraz za szkody, które w przyszłości mogłyby powstać na skutek prowadzonych prac.

Uzgodnienie jest ważne na okres 12 miesięcy od daty wystawienia.

*Spręży prowadzi:
inż. ds. budownictwa
Marcin Konecki
tel. 510 219 488*

Z poważaniem
M. Konecki
HAWE TELEKOM Sp. z o.o.
59-220 Legnica, ul. Działkowa 38
tel. 76/851 21 31, fax 76/851 21 33
NIP 691-020-23-18 (ONS)

Biuro Projektów Budownictwa Komunalnego
Sp. z o.o. w Elblągu
ZA ZGODNOŚĆ Z ORYGINAŁEM

Oliver
podpis

Strona 2 z 2

Skala
1:500

Przebieg trasowy:
Budowa linii światłowodowej relacji:
ELBLĄG-BRANIEWO-GRONOWO.

ARKUSZY:328

ARKUSZ:211

NR RYSUNKU 4

m. Frombork

N

Braniewo

Łączy arkusz 212

projekt budynku
mieszkalnego nr p. n. 60

Biuo Projektów Budownictwa Komunalnego
Sp. z o. o. w Elblągu

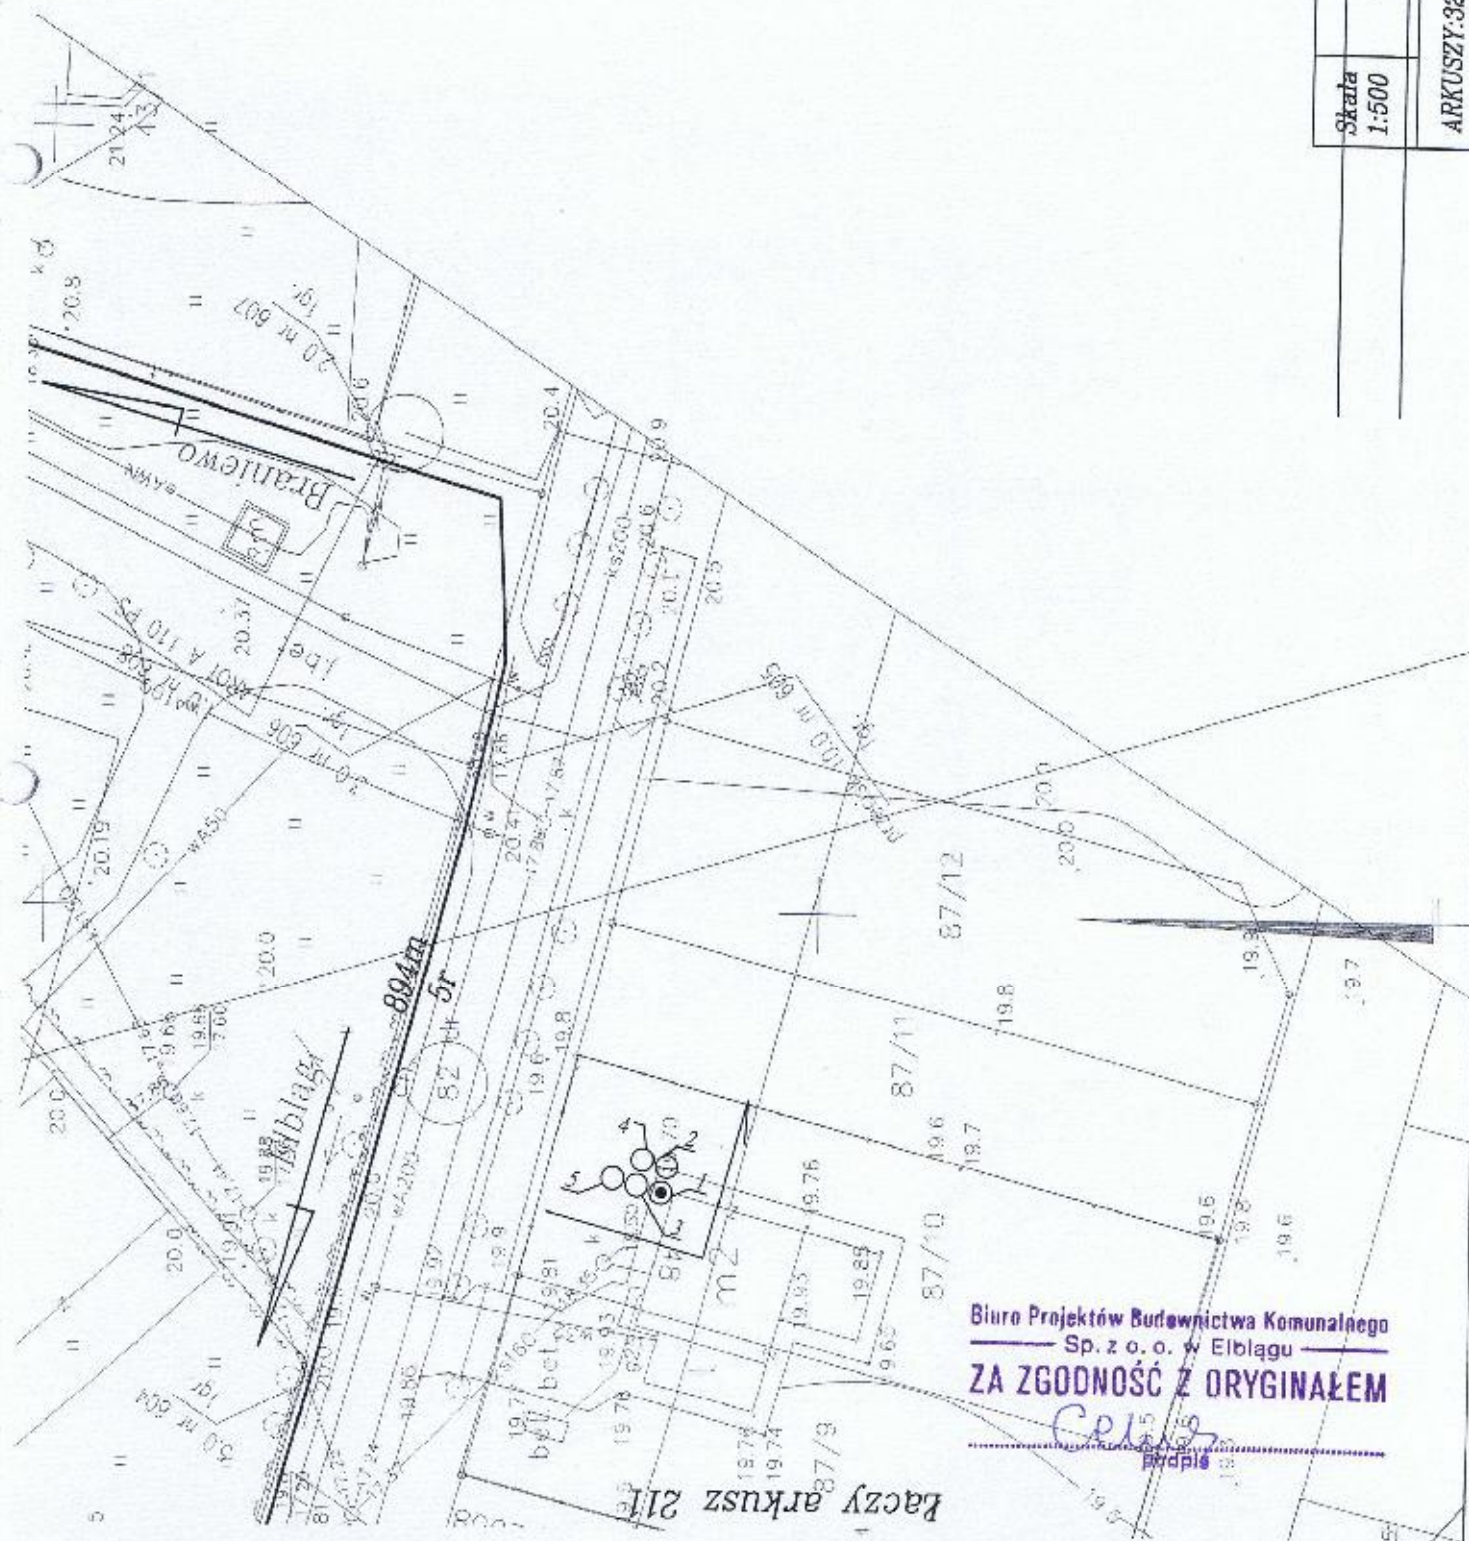
ZA ZGODNOŚĆ Z ORYGINAŁEM

Clm
podpis

Łączy arkusz 210

Łączy arkusz 213

m. Frombork




Biurowo Projektów Budownictwa Komunalnego
Sp. z o.o. w Elblągu
ZA ZGODNOŚĆ Z ORYGINAŁEM

Skala 1:500	Przebieg trasowy: Budowa linii światłowodowej relacji: ELBLĄG-BRANIEWO-GRONOWO.	ARKUSZ:212	NR RYSUNKU 4
ARKUSZY:328			

m. Frombork



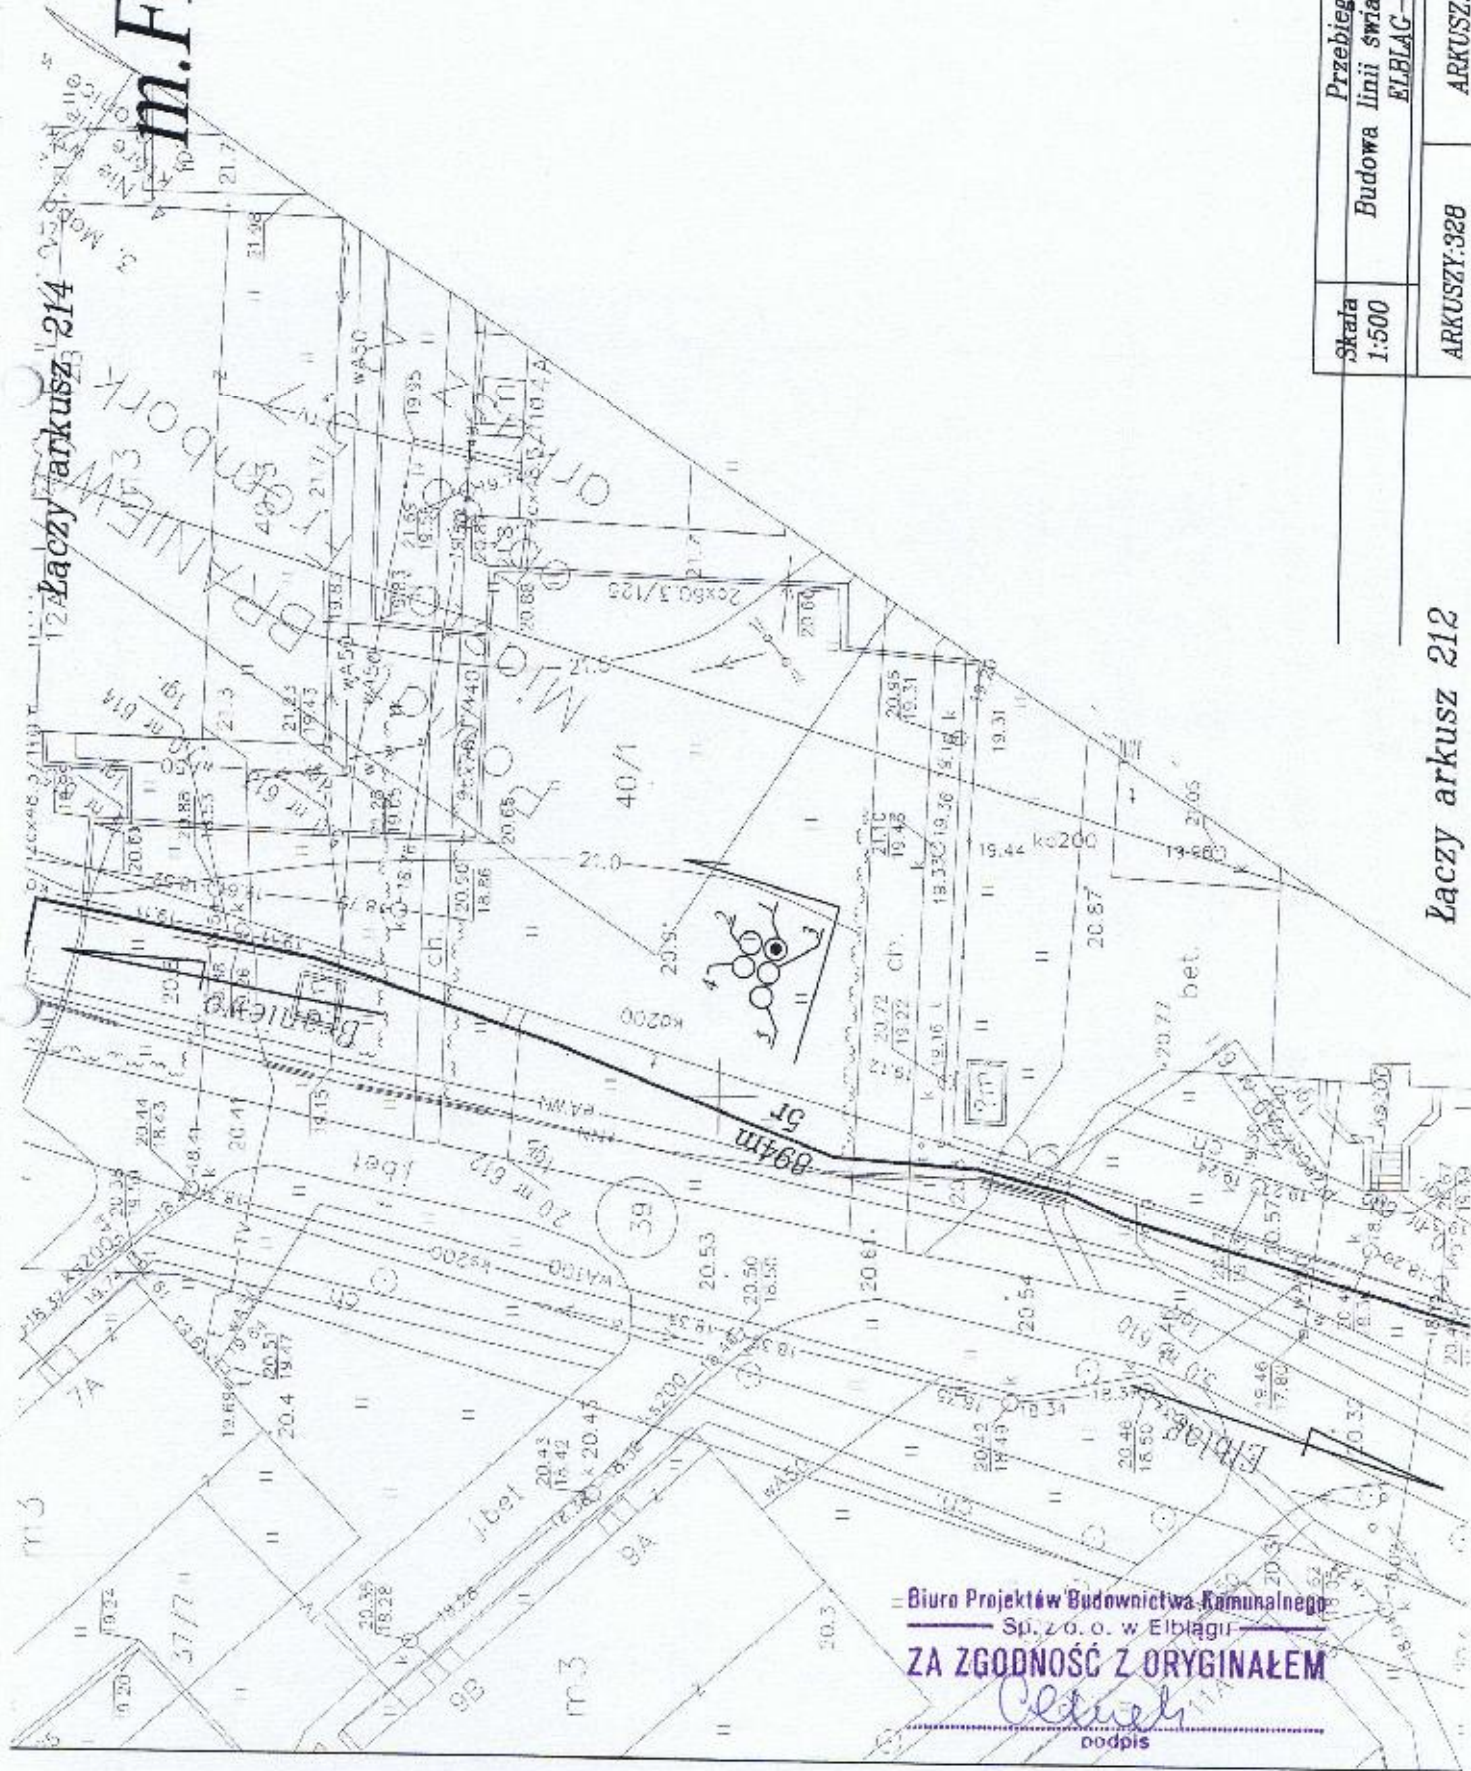Łączy arkusz 214



Skala 1:500	Przebieg trasowy: Budowa linii światłowodowej relacji: ELBLĄG-BRANIEWO-GRONOWO.	
ARKUSZ:328	ARKUSZ:213	NR RYSUNKU 4

Łączy arkusz 212

Biuro Projektów Budownictwa Komunalnego

Sp. z o.o. w Elblągu

ZA ZGODNOŚĆ Z ORYGINAŁEM

Cielich
podpis

Łączy arkusz 215

m. Frombork



Biurowo Projektów Budownictwa Komunalnego
Sp. z o.o. w Elblągu

W ZGODNOŚĆ Z ORYGINAŁEM

ce
podpis

Skala 1:500	Przebieg trasowy. Budowa linii światłowodowej relacji: ELBLĄG-BRANIEWO-GRONOWO.	ARKUSZ: 328	NR RYSUNKU 4
----------------	---	-------------	--------------

Łączy arkusz 213

Łączy arkusz 215

m. Frombork



Biuro Projektów Budownictwa Komunalnego
Sp. z o. o. w. Elblągu
ZA ZGODNOŚĆ Z ORYGINAŁEM

Skala 1:500	Przebieg trasowy: Budowa linii światłowodowej relacji: ELBLĄG-BRANIEWO-GRONOWO	ARKUSZ.214	NR RYSUNKU 4
ARKUSZY.328			

Łączy arkusz 213

m. Frombork



Biuro Projektów Budownictwa Komunalnego
Sp. z o. o. w Ełblagu
ZA ZGODNOŚĆ Z ORYGINAŁEM

ZA ZGODNOŚĆ Z ORYGINAŁEM

Przebieg trasowy:

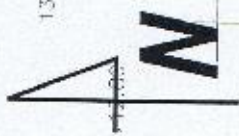
Budowa linii światłowodowej relacji:
ELBLĄG-BRANIEWO-GRONOWO.

ARKUSZY: 328

ARKUSZ:215

NR PYSITAKU 4

m. Frombork




Łączy arkusz 217


Braniewo

Biurow Projektów Budownictwa Komunalnego
Sp. z o.o. w Ełblągu
ZA ZGODNOŚĆ Z ORYGINAŁEM
[Podpis]
podpis

Skala 1:500	Przebieg trasowy: Budowa linii światłowodowej relacji: EŁBLĄG-BRANIEWO-GRONOWO.		
	ARKUSZ: 328	ARKUSZ: 216	NR RYSUNKU 4

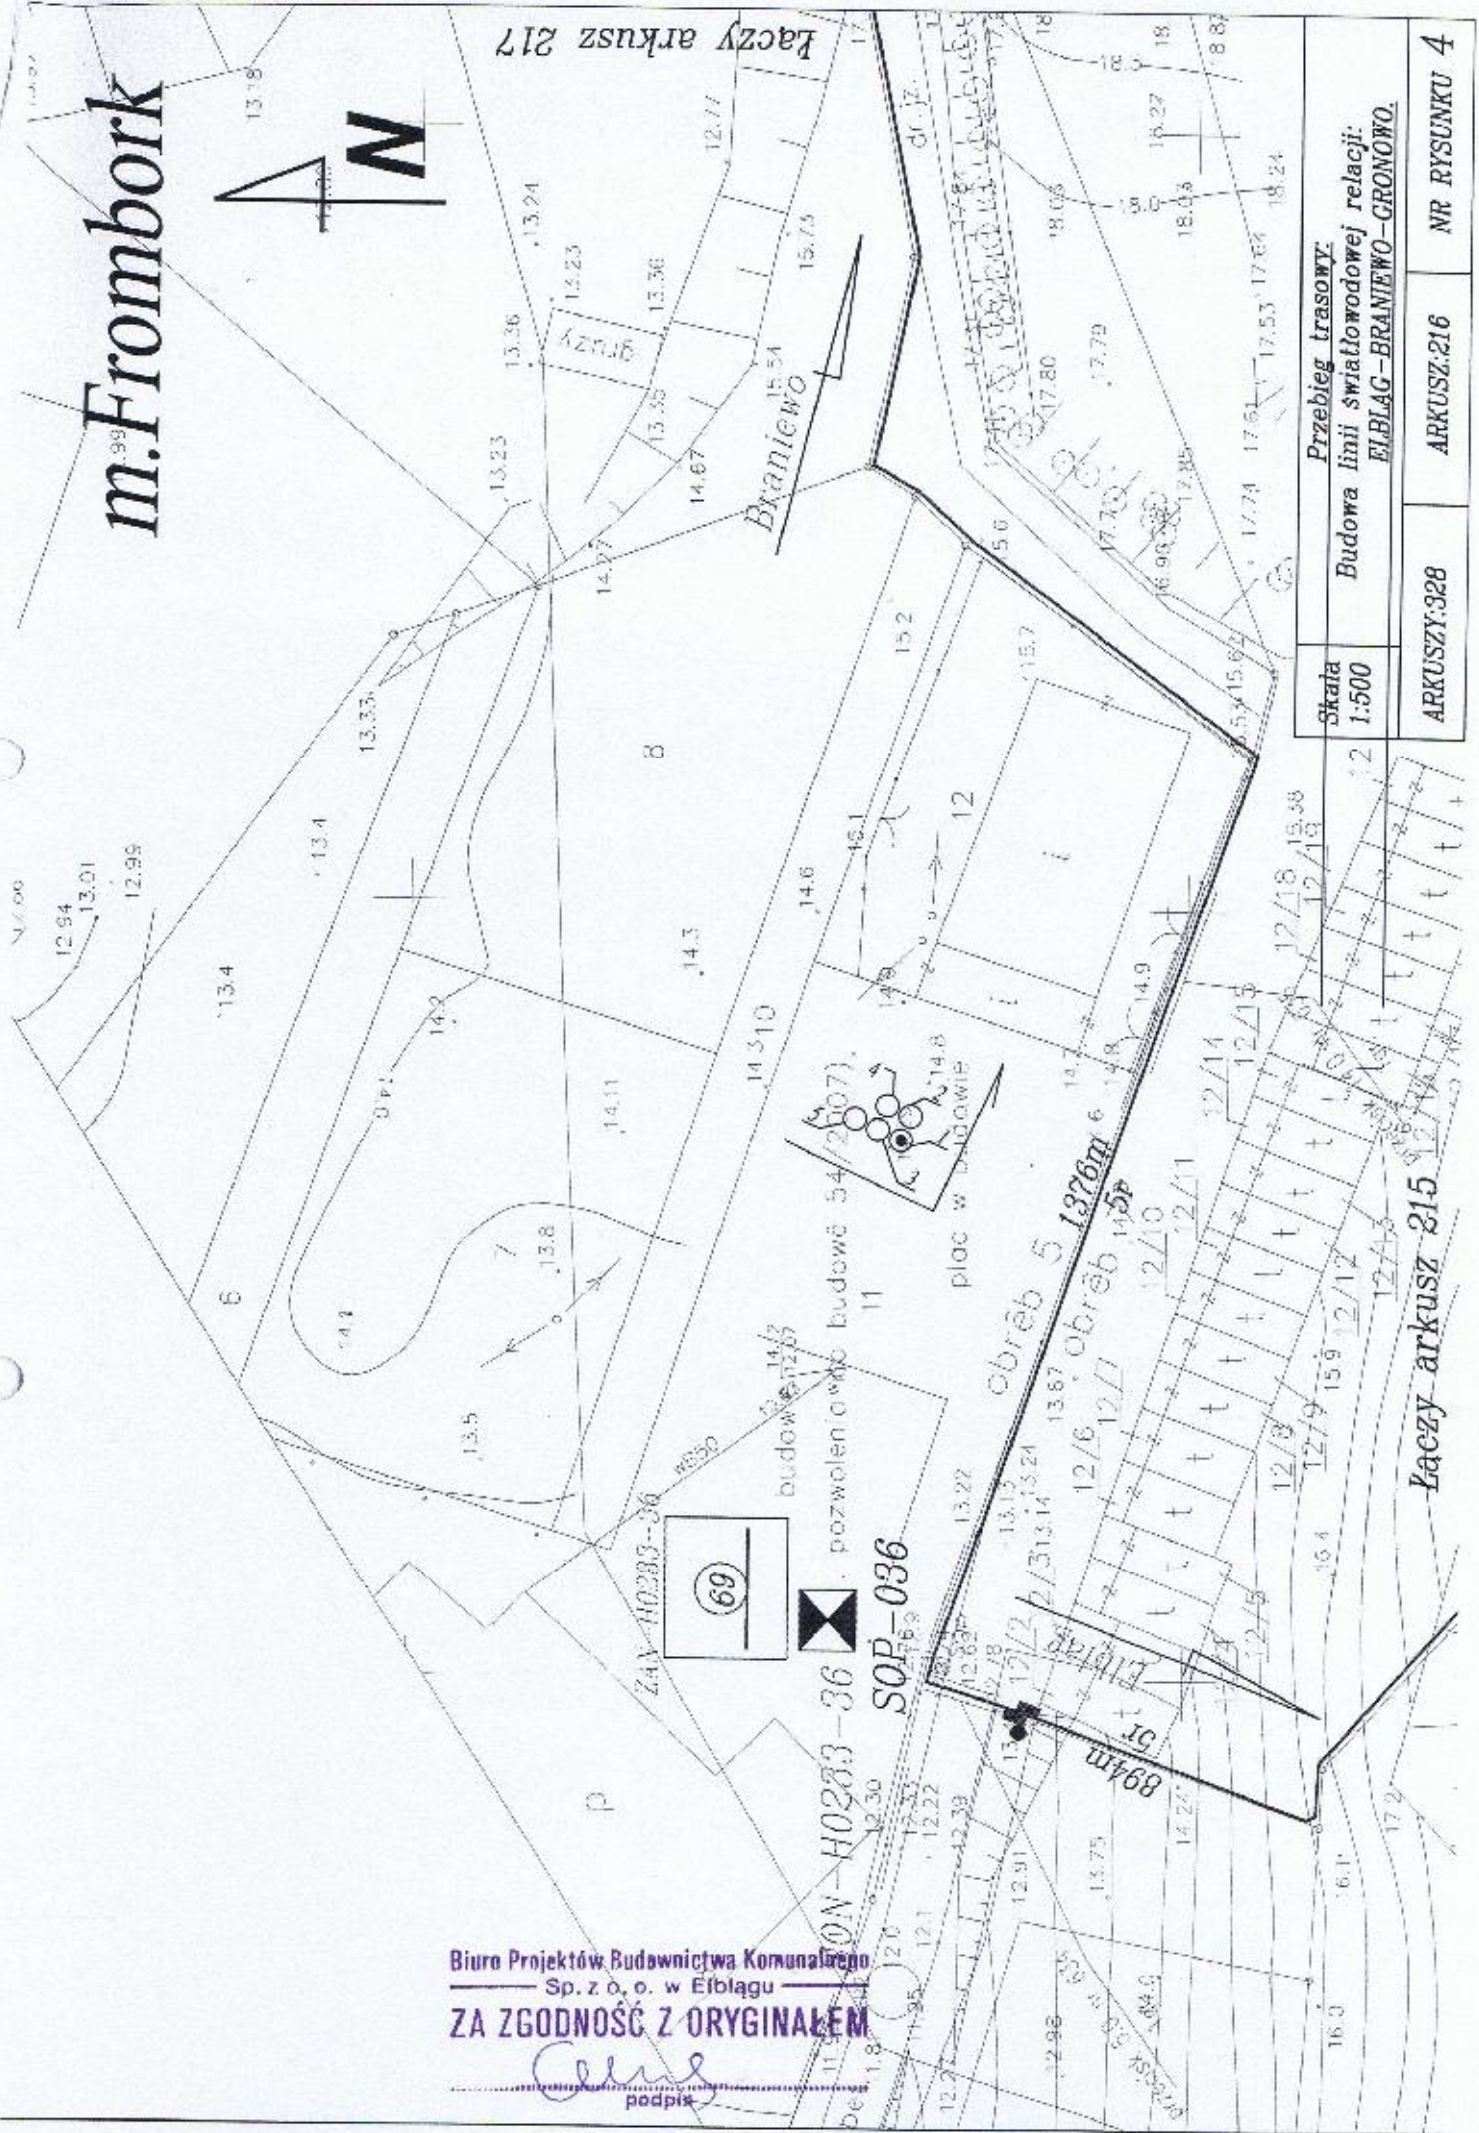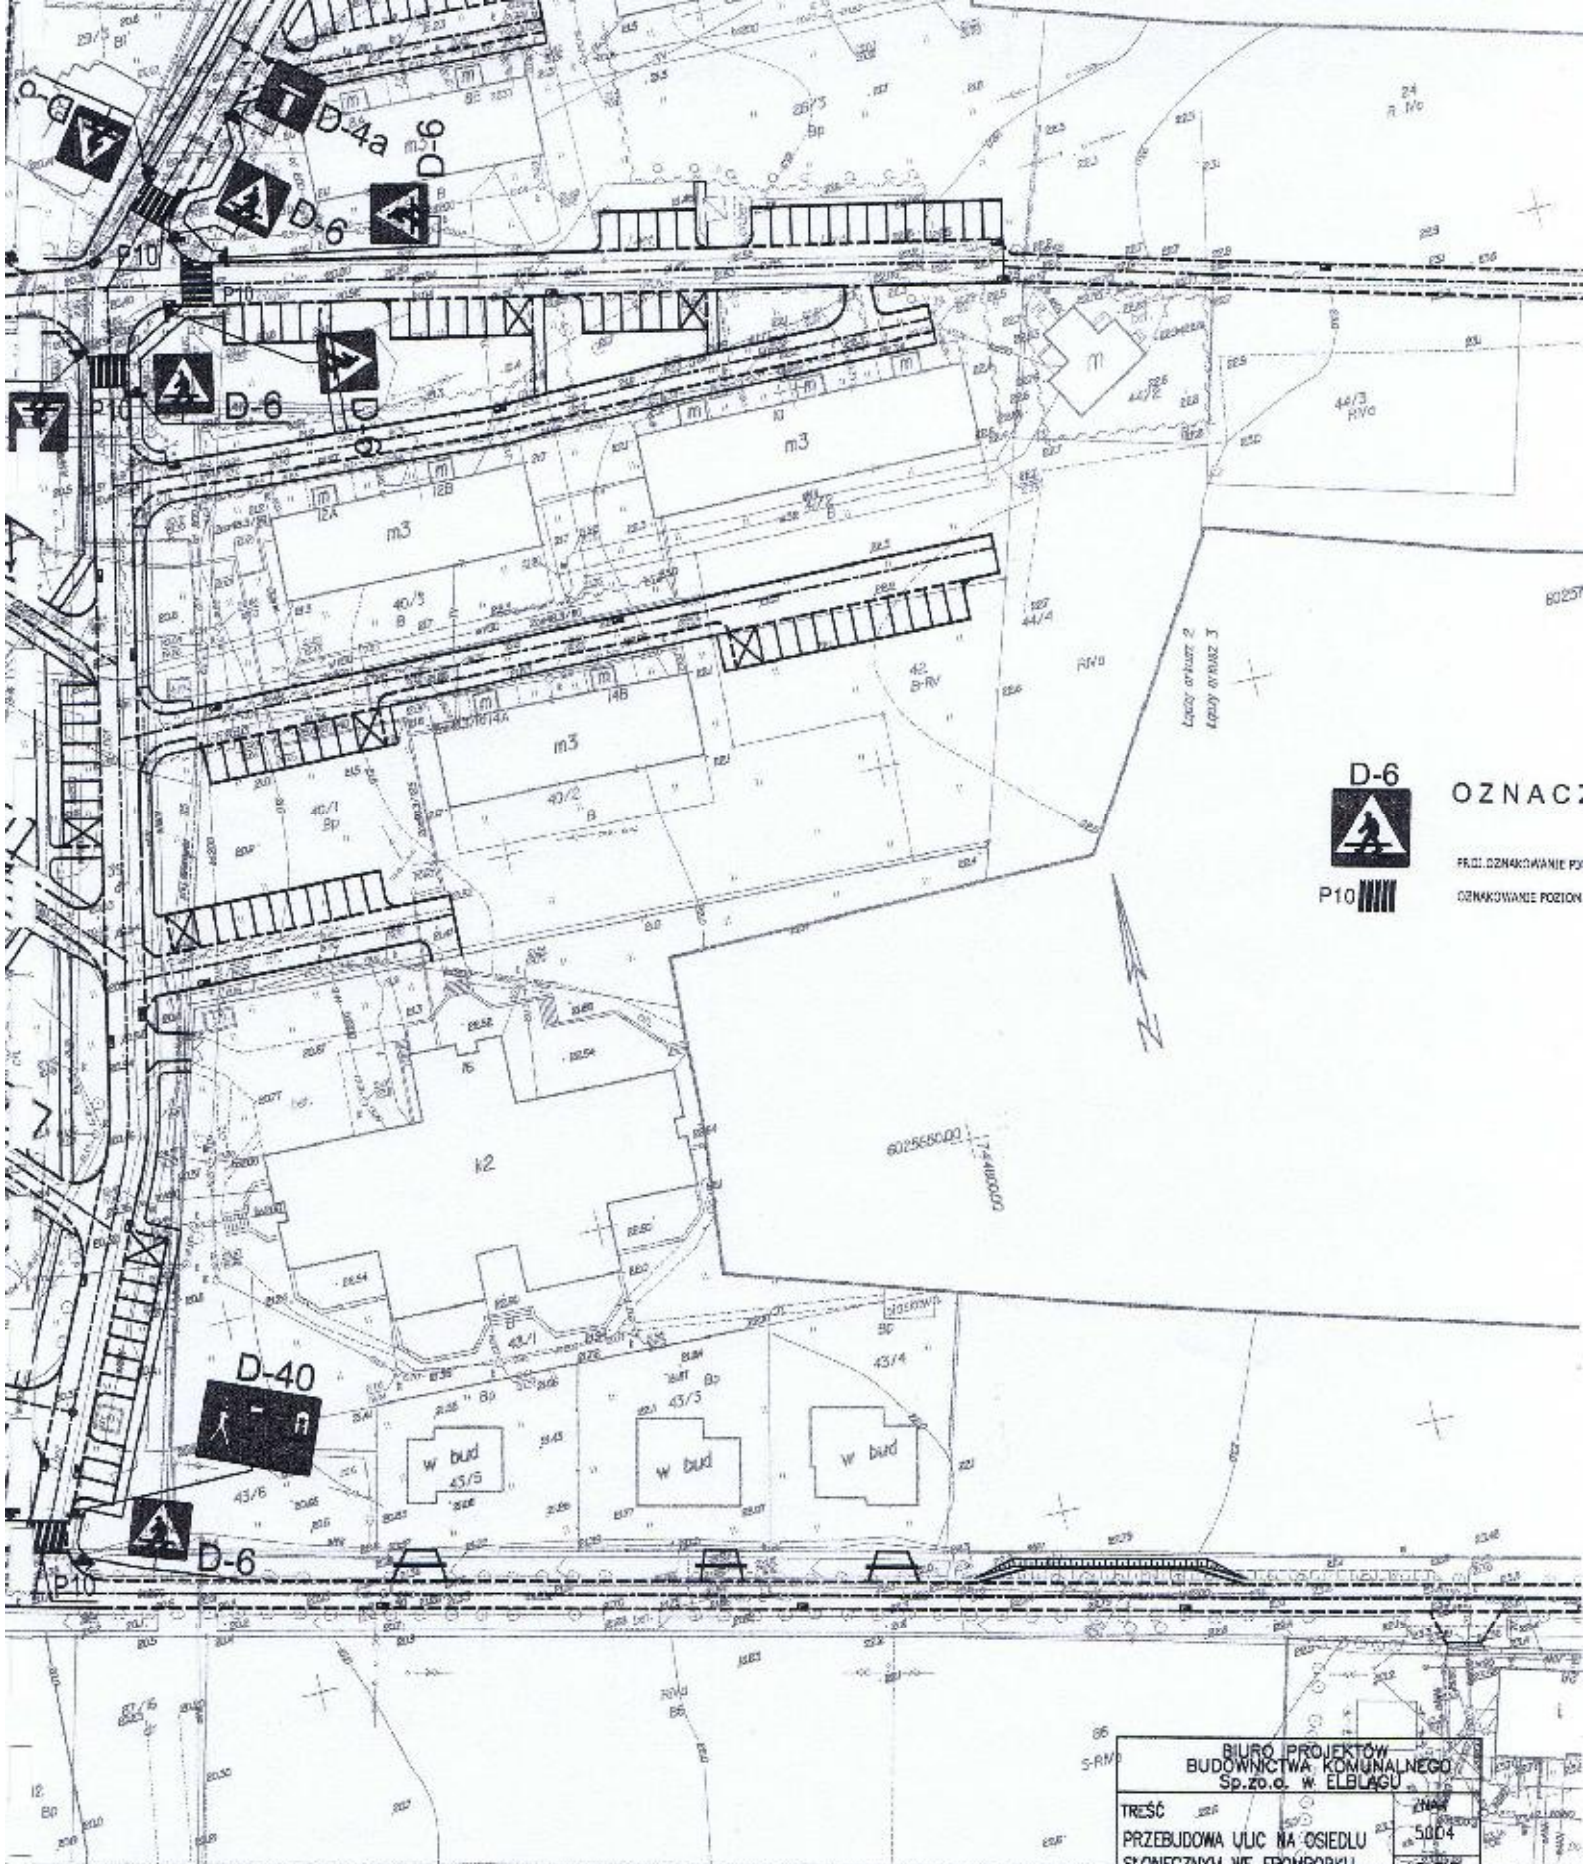Łączy arkusz 215





OZNACZ:
 PŁOZ. OZNACZANIE PY
 OZNACZANIE POZIO

Biuo Projektów Budownictwa Komunalnego
 Sp. z o.o. w Elblągu
ZA ZGODNOŚĆ Z ORYGINAŁEM
Chrus
 podpis

p.o. NACZELNIK
 WYDZIAŁU PREWENCJI RUCHU DROGOWEGO
 Komendy Powiatowej Policji w Braniewie
asp. szt. Adam Paszkiewicz

Ugodowano for ugod.

BIURO PROJEKTÓW BUDOWNICTWA KOMUNALNEGO Sp. z o.o. w ELBLĄGU	
TRZĘC	ZNAK
PRZEBUDOWA ULIC NA OSIEDLU SŁONECZNYM WE FROMBORKU Z DOJAZDAMI I MIEJSCAMI POSTOJOWYMI I INFRASTRUKTURA TECHNICZNĄ	5004
FROMBORK OŚ. SŁONECZNE PROJEKT DOCELOWEJ ORGANIZACJI RUCHU	1
opracowała: TECH. R. CELUCH upr. nr 1227/EL/87	SKALA 1:1000
sprawdził:	DATA 04.2011

Wzrost: 1,70 m
 Ciężar ciała: 65 kg
 Ciężar ciała: 65 kg
 Ciężar ciała: 65 kg



RDW-E-DM/5330/076/1326 /2011

Elbląg, 16 czerwca 2011 r.

DECYZJA

Na podstawie art. 39 ust. 3, ust. 3a, ust. 5 i art. 43 ust. 1 i 2 ustawy z dnia 21 marca 1985 r. o drogach publicznych (Dz. U. Nr 19 z 2007 r., poz. 115 z późniejszymi zmianami), działając z upoważnienia Zarządu Województwa Warmińsko-Mazurskiego (uchwała Nr 66/370/06/II Zarządu Województwa Warmińsko-Mazurskiego w Olsztynie z dnia 21 listopada 2006 r.) do załatwiania w jego imieniu spraw należących do kompetencji zarządcy drogi, w tym do wydawania decyzji administracyjnych i postanowień w sprawach określonych w przepisach wykonawczych do tej ustawy, oraz na podstawie art. 104 ustawy z dnia 14 czerwca 1960 r. Kodeks Postępowania Administracyjnego (tekst jednolity Dz. U. Nr 98 z 2000 r., poz. 1071 z późniejszymi zmianami), w wyniku rozpatrzenia wniosku L.dz. 5004/425/2011 z dnia 27.05.2011 r. (wpłynął dnia 30.05.2011 r.), złożonego przez: **Biuro Projektów Budownictwa Komunalnego Sp. z o.o., ul. Wigilijna 6-7, 82-300 Elbląg** (działającego z upoważnienia Inwestora, tj. Burmistrza Miasta i Gminy Frombork – nr GP.271.1.2011 z dnia 26.05.2011 r.), w sprawie uzgodnienia projektowanej kanalizacji deszczowej oraz projektów zagospodarowania terenu na wlotach ulic osiedlowych do drogi wojewódzkiej nr 505, w związku z przebudową ulic na Osiedlu Słonecznym we Fromborku

zezwalam

na lokalizację projektowanej kanalizacji deszczowej w pasie drogowym ulicy Młynarskiej (droga wojewódzka nr 505 Frombork-Młynary-Pasłęk; dz. dr. nr 140, km: 0+590; strona lewa) oraz uzgadniam projekt zagospodarowania terenu na skrzyżowaniach ulic osiedlowych z ulicą Harcerską (droga wojewódzka nr 505; dz. dr. nr 1/2; km: 0+420) oraz z ulicą Młynarską (droga wojewódzka nr 505; dz. dr. nr 140; km: 0+590) w związku z przebudową ulic na Osiedlu Słonecznym we Fromborku – z zachowaniem następujących warunków:

1. Projektowaną kanalizację deszczową w zakresie wejścia w pas drogowy ulicy Młynarskiej wykonać zgodnie z projektem przedstawionym na mapie sytuacyjno-wysokościowej, stanowiącej załącznik do niniejszej decyzji.
2. Projektowane korekty wlotów ulic osiedlowych (ul. Harcerska i ul. Młynarska) na skrzyżowaniach z drogą wojewódzką nr 505 – realizować zgodnie z przedłożonym projektem.
3. **Budowę w/w. kanalizacji deszczowej wraz z przebudową wlotów ulic osiedlowych można rozpocząć po uzyskaniu pozwolenia na budowę we właściwym urzędzie ds. budownictwa** (zgodnie z § 1 pkt 5, ust. 2 Rozporządzenia Rady Ministrów z dnia 1 czerwca 2004 r. w sprawie określenia warunków udzielania zezwoleń na zajęcie pasa drogowego – Dz. U. Nr 140 poz. 1481 z dnia 19 czerwca 2004 r.).
4. Na miesiąc przed planowanym rozpoczęciem robót Inwestor lub Wykonawca działający z upoważnienia Inwestora winien złożyć w Zarządzie Dróg Wojewódzkich w Olsztynie Rejonie Dróg w Elblągu **projekt organizacji ruchu** na czas ich trwania (w 3 egz.), sporządzony na planie sytuacyjno-wysokościowym, zgodnie z wymogami Rozporządzenia Ministra Infrastruktury z dnia 23 września 2003 r. w sprawie szczegółowych warunków zarządzania ruchem na drogach oraz wykonywania nadzoru nad tym zarządzaniem (Dz.U. Nr 177 poz. 1729) – **zaopiniowany przez Komendę Wojewódzką Policji w Olsztynie**.
5. Zgodnie z art. 25 pkt 2 ustawy o drogach publicznych z dnia 21 marca 1985 r. - (Dz. U. Nr 19 z 2007 r., poz. 115 z późniejszymi zmianami) koszt budowy lub przebudowy skrzyżowania wraz z koniecznymi drogowymi obiektami inżynierskimi w pasie drogowym oraz urządzeniami bezpieczeństwa ruchu, związanymi z funkcjonowaniem tego skrzyżowania, ponosi zarządca drogi, który wystąpił z inicjatywą budowy lub przebudowy takiego skrzyżowania.
6. **Uzgodnienie niniejsze wygasa, jeżeli w ciągu 3 lat od daty jego wystawienia skrzyżowania ulic osiedlowych z drogą wojewódzką nie zostaną przebudowane.**

[Podpis]
wzpis

UZASADNIENIE

Na podstawie art. 107 § 4 Kodeksu postępowania administracyjnego odstępuje się od uzasadnienia, ponieważ decyzja niniejsza uwzględnia w całości interes stron

POUCZENIE

Od niniejszej decyzji służy stronie odwołanie do Samorządowego Kolegium Odwoławczego w Olsztynie, ul. Kajki 10/12 za moim pośrednictwem w terminie 14 dni od daty jego doręczenia.

Oplaty skarbowej nie pobrano. Podstawa prawna: załącznik część III ust.44 punkt 2 podpunkt 8 do ustawy o opłacie skarbowej z dnia 16 listopada 2006 roku (Dz. U. Nr 225 poz. 1635 z dnia 8 grudnia 2006)

Otrzymują:

1. Biuro Projektów Budownictwa Komunalnego Sp. z o.o.,
ul. Wigilijna 6-7, 82-300 Elbląg, (zpo)
2. Wydział Dróg ZDW w Olsztynie,
3. A/a.

BIURO PROJEKTÓW BUDOWNICTWA KOMUNALNEGO
Tadeusz Ciemny

Biuro Projektów Budownictwa Komunalnego
Sp. z o.o. w Elblągu
ZA ZGODNOŚĆ Z ORYGINAŁEM
Alina
podpis

Opł.: Tomasz Raczkowski
☎: 0-55/230-69-71 wew. 86

10-602 Olsztyn, ul. Pstrowskiego 28 b, tel. (89) 526 19 00, fax (89) 539 98 76
www.zdw.olsztyn.pl

Certyfikat Systemu Zarządzania Jakością Nr 844/2009 PN – EN ISO 9001:2009



OZNACZENIA

-  NAWIERZCHNIA JEZDNI Z ASFALTOBETONU
-  DROGI DOJAZDOWE DO ISTN. BUD. Z KOSTKI BET. G
-  MIEJSCA POSTOJOWE DLA SAM. OSOBOWYCH Z PE
-  MIEJSCA POSTOJOWE DLA SAM. OSÓB NIEPEŁNOSPRAW. Z KOSTK
-  CHODNIK GR.6cm KOLORU CZERWONEGO ZE WZMC
-  CHODNIKI Z KOSTKI BETONOWEJ GR.6cm - KOLOR S
-  PROJ. ZIELEŃ - TRAWNIK
-  PROJ.KRAWĘŻNIK WYS.+10cm
-  PROJ.KRAWĘŻNIK WYS.+2cm
-  OBRZEŻE BET.O WYM. 30x8x100cm
-  PROJ.SPADKI PODŁUŻNE
-  PROJ.SPADKI POPRZECZNE
-  RZĘDNE PROJ.
-  RZĘDNE ISTN.
-  PROJ.WPUSTY ŚCIEKOWE
-  PRZEKRÓJ KONSTRUKCYJNY
-  PROJ.KANAL. DESZCZOWA

Zarząd Dróg Wojewódzkich w Olsztynie
REJON DRÓG W ELBLĄGU
82-300 ELBLĄG, ul. Junaków 3

Uzgodniono projekt zagospodarowania terenu
dot. przebudowy ulicy Ośiedle Słoneczne
we Fromborku w zakresie włączenia do DW 505
na warunkach podanych w piśmie
Nr RDW-E-DM/5330/p76/1326/2011
z dnia 16.06.2011 r.

SPECJALISTA
ds. inżynierii ruchu

Tomasz Raczkowski

Biurowo Projektów Budownictwa Komunalnego
Sp. z o.o. w Elblągu
ZA ZGODNOŚĆ Z ORYGINAŁEM

podpis

kończący arkusz

URZĄD MIASTA GOSTYNIA
ul. Młynarska 5a tel/fax 244 06-61
☎ 244 06-70 ☎ 244 09-60
14-530 FROMBORK
REGON 000529284 NIP 582-13-20-033

*Przebieg robót sieci ciepłowniczej
przebiegowy z przebudowy nawiązki
projektowania*

13.06.2011

Inżynier ds. Budownictwa,
Inwestycji i Zamówień Funkcyjnych
Zenon Nieczwiecki

Uzasadnienie dla wyłączenia
w dniu 21.04.2014

INSPEKTOR
d/s kontrol i nadzoru
I sprawa k...
Zanon



24.25
24.34 ciepl.
24.32
24.38
24.48
24.39
23.93
24.36
24.47
w bud.
24.25
24.56
24.64
24.67
24.68
24.64
24.66
24.84
24.81
24.4
24.2

BIURO PROJEKTÓW BUDOWNICTWA KOMUNALNEGO Sp. z o.o. 2408 ELBLĄGU	
TREŚĆ PRZEBUDOWA ULIC NA OSIEDLU SŁONECZNYM WE FROMBORKU Z DOJAZDAMI I MIEJACAMI POSTOJOWYMI - INFRASTRUKTURA TECHNICZNA FROMBORK GŚ SŁONECZNE P.B.+P.W.-DROGI	ZNAK 5004 NR RYS. 1 SKALA 1:500 DATA 04.2011
opracowała: TECH.R.CEŁUSZYŃSKI upr.nr 1227/EL/87	
sprawdził:	

Biuro Projektów Budownictwa Komunalnego

ZA ZGODNOŚĆ Z ORYGINAŁEM

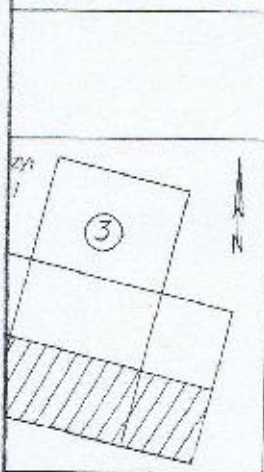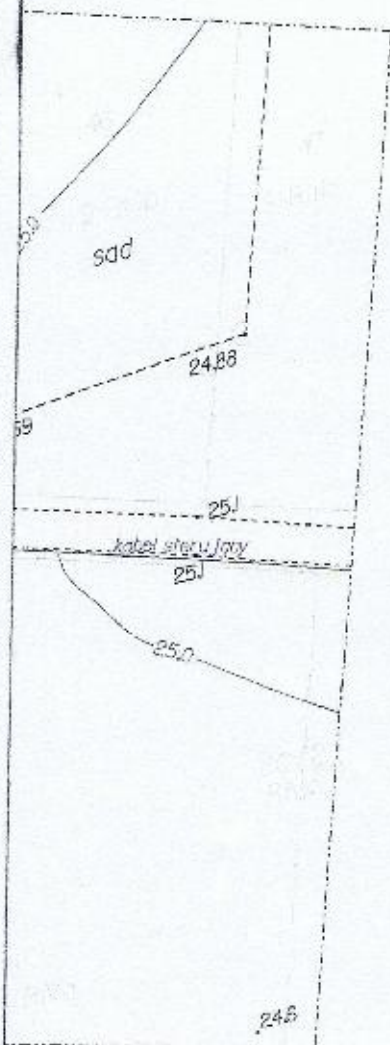Colony
podpis



Biuro Projektów Budownictwa Komunalnego
Sp. z o. o. w Elblągu
ZA ZGODNOŚĆ Z ORYGINAŁEM
Chleb
podpis

URZĄD MIASTA
ul. Młynarska 5a
244 06-70 244 06-60
14-530 FROMBORK
REGON 000529284 NIP 582-13-20-033

*Uzgodniono bez uwag
dn. 27.06.2011 r.*

Inżynier ds. Budownictwa
Go.
Inwestycji i Zakupów Publicznych
Janon Niedzwiecki

BIURO PROJEKTÓW BUDOWNICTWA KOMUNALNEGO Sp.zo.o. w ELBLĄGU	
TREŚĆ PRZEBUDOWA ULIC NA OSIEDLU SŁONECZNYM WE FROMBORKU Z DOJAZDAMI, MIEJSCAMI POSTOJOWYMI I INFRASTRUKTURĄ TECHNICZNĄ FROMBORK OŚ.SŁONECZNE P.B.+P.W. - sanitarne	ZNAK 5004
	NR RYS. 1
	SKALA 1:500
	DATA 06.2011
opracowała: mgr inż.D.DOKTOR-ROCHNA 246/74/GD	
sprawdził inż. IRENEUSZ CISZAK 250/EI/79	



Uzgodniono bła
7 k du. 04 08. 2011r

WODOCIĄGI FROMBORSKIE
Spółka z ograniczoną odpowiedzialnością
(Wodociągi Fromborskie Sp. z o.o.)
14-530 FROMBORK, os. Słoneczne 20
☎ 55 243 72 09
NIP 5821610044 REGON 280491754

DYREKTOR ZARZĄDU

mgr inż. Marek Wróbel

Biuo Projektów Budownictwa Komunalnego
Sp. z o. o. w Elblągu
ZA ZGODNOŚĆ Z ORYGINAŁEM
Ce
podpis

URZĄD MIASTA I GMINY
ul. Młynarska 5a ☎/fax 244 06-61
☎ 244 06-70 ☎ 244 06-60
14-530 FROMBORK
REGON 000529284 NIP 582-13-20-033

Uzgodniono plany, zbiory
bez wniesienia uwag.

29.07.2011r

[Signature]
Został nadzwyczaj

UWYCH	
Zła 100 Elbląg 5 235 39 82	Układ arkuszy: arkusz nr 2
DOŁOŻE:	
osław Wilżo SP1B 14854	
15/IV/2011	

PLAN SYTUACYJNO-WYSOKOŚCIOWY
KANAŁOWA SIEĆ WOD.-KAN. ORAZ ODWODNIENIE
NA OSIEDLU SŁOŃCZNYM WE FROMBORKU

SKALA 1:500

WODOCIĄGI FROMBORSKIE
Spółka z ograniczoną odpowiedzialnością
(Wodociąg Fromborskie Sp. z o.o.)
14-520 FROMBORK, os. Słoneczne 28
☎ 55 248 72 09
NIP 5821610044 REGON 280451754

Uzgodniono b/c
- Frombork dn. 28.06.2011r

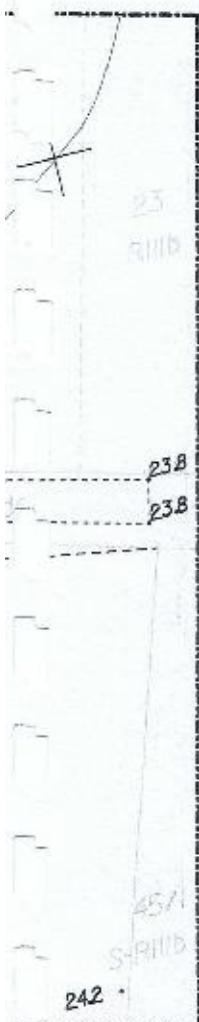
DYREKTOR ZARZĄDU

mgr inż. Marek Wróbel

Biuo Projektów Budownictwa Komunalnego
Sp. z o.o. w Elblągu

ZA ZGODNOŚĆ Z ORYGINAŁEM

Chrus
podpis



operator
ENERGA-OPERATOR SA
Oddział w Elblągu
Rejon Dystrybucji w Orlawie
ul. Marynarska 5
14-500 Braniewo
T +48 55 243 32 52
F +48 55 243 33 06
KRS 000003455
NIP 583-000-11-90
Regon 190275904-00023

Uzgodnienie nr. 100/11
dnia 05.08.2011
Treść uzgodnienia znajduje się w załączniku.

.....Technik.....
ds. dokumentacji energetycznej
[Signature]
Piotr Kołacki

ZACHOWAC
odległości od linii napowietrznej zgodnie
z PN-E-05106-1 oraz linii kablowej
zgodnie z NSEP-E-004

Biurowo Projektów Budownictwa Komunalnego
Sp. z o.o. w Elblągu
ZA ZGODNOŚĆ Z ORYGINAŁEM

[Signature]
podpis

TERENU

PROJEKTOWYCH

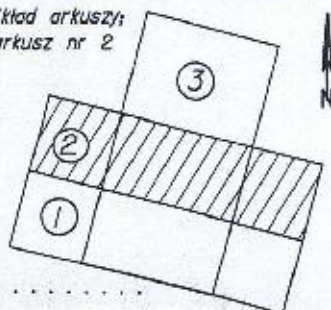
mgr Jarosław Wilczyński
ul. 66/10 82-300 Elbląg
5. 118 tel/fax 055 235 39 82

Prace polowe:

mgr Jarosław Wilczyński
ul. MGP1B 148E4

Księga, Robót: 10/A/2011

Układ arkuszy:
arkusz nr 2



UZGODNIENIE Nr 98/2011

w zakresie kolizji z istniejącą siecią elektroenergetyczną

Przedłożona dokumentacja: Przebudowa ulic na Osiedlu Słonecznym we Fromborku, „oświetlenie terenu”.
Uzgodnienie dotyczy rys. nr 1.1

Uzgadniając: Biuro Projektów Budownictwa Komunalnego Sp. z o. o. ul. Wigilijna 6-7 82-300 Elbląg.

UZGADNIA SIĘ NA WARUNKACH:

1. Miejsca kolizji projektowanych urządzeń z istniejącymi urządzeniami energetycznymi określono na planie sytuacyjnym kolorem czerwonym i oznaczono symbolem eSN, enN.
Szczegółowe przebiegi tras kabli energetycznych należy ustalić na podstawie przekopów kontrolnych.
2. Przed rozpoczęciem robót, co najmniej 5 dni przed terminem, wykonawca dokona zgłoszenia pisemnego w Rejonie Dystrybucji w Braniewie ul. Marynarska 5 oraz przedstawi harmonogram prac ziemnych na terenie i w obszarze proj. zabudowy z istniejącymi kablami elektroenergetycznymi 15 i 0,4kV, celem wyłączenia ich spod napięcia.
3. Urządzenia energetyczne napotkane podczas wykonywania robót należy traktować jako czynne, będące pod napięciem i zachować szczególną ostrożność.
4. Koszty naprawy poniesione przez Rejon Dystrybucji w Braniewie i straty z tytułu naprawy ewentualnych uszkodzeń urządzeń elektroenergetycznych, powstałych w trakcie wykonywania prac projektowanych jw., pokrywa Wykonawca.
5. W obszarze występowania urządzeń energetycznych prace należy wykonywać ręcznie z zastosowaniem szczególnej ostrożności.
6. Należy zachować wymagane przepisami norm: N SEP-E- 004 z 2003 roku- odległości pionowe i poziome od kabli elektroenergetycznych przy skrzyżowaniu i zbliżeniu projektowanego kabla oświetlenia drogowego.
7. Kolizje z urządzeniami energetycznymi rozwiązać w oparciu o obowiązujące przepisy i normy, a w szczególności: N SEP-E-004 z 2003 dotyczącej odległości od kabli energetycznych. Poprawność zastosowanych rozwiązań sprawdzi Rejon Dystrybucji w Braniewie, któremu należy zgłosić zakończenie wykonania prac ww zakresie.
8. Oznaczone miejsca kolizji wg punktu 1 należy przenieść do wszystkich egzemplarzy dokumentacji projektowej. Do wszystkich egzemplarzy dokumentacji należy dołączyć także kopię niniejszego uzgodnienia.
9. **Inne ustalenia i uwagi:**
 - w przypadku odkopania i nie zachowania odległości o których mowa w pkt. 6, należy stosować osłony rurowe typ A 160 i 110 PS (dwudzielne) firmy Arot, na istniejących kablach eSN i enN,
 - po zainstalowaniu osłony zgłosić do RD- Braniewo dz. MZE, celem odbioru zainstalowania osłony.
 - zachować szczególną ostrożność w obrębie stacji T-1810 przy odkopywaniu i ułożeniu kabla oświetlenia drogowego.
10. Uzgodnienie ważne jest jeden rok od daty wystawienia.

Biuro Projektów Budownictwa Komunalnego
Sp. z o. o. w Elblągu
ZA ZGODNOŚĆ Z ORYGINAŁEM

[Podpis]
podpis

ENERGA-OPERATOR SA
Oddział w Elblągu
Rejon Dystrybucji w Braniewie
ul. Marynarska 5
14-500 Braniewo

oddzial@elblag.energa.pl
www.energa-operator.pl

Sąd Rejonowy Odense-Północ
VII Wydział Gospodarczy KRS
KRS 000033455


NIP 563.000.11-99
Regon 190279054-00029

Zarząd
Leszek Nowak – Prezes Zarządu, Wojciech Orzech – Wiceprezes Zarządu, Andrzej Rosmar – Wiceprezes Zarządu, Rafał Czyżowski – Wiceprezes Zarządu, Robert Świączkowski – Wiceprezes Zarządu

Bank Pekao SA, Nr rach. 74 1240 5400 1111 0000 4916 4607
Kapitał zakładowy/wypłacony: 603 301 400 zł

Technik
ds. dokumentacji energetycznej
[Podpis]
Paweł Kotowski
(podpis uzgadniającego)

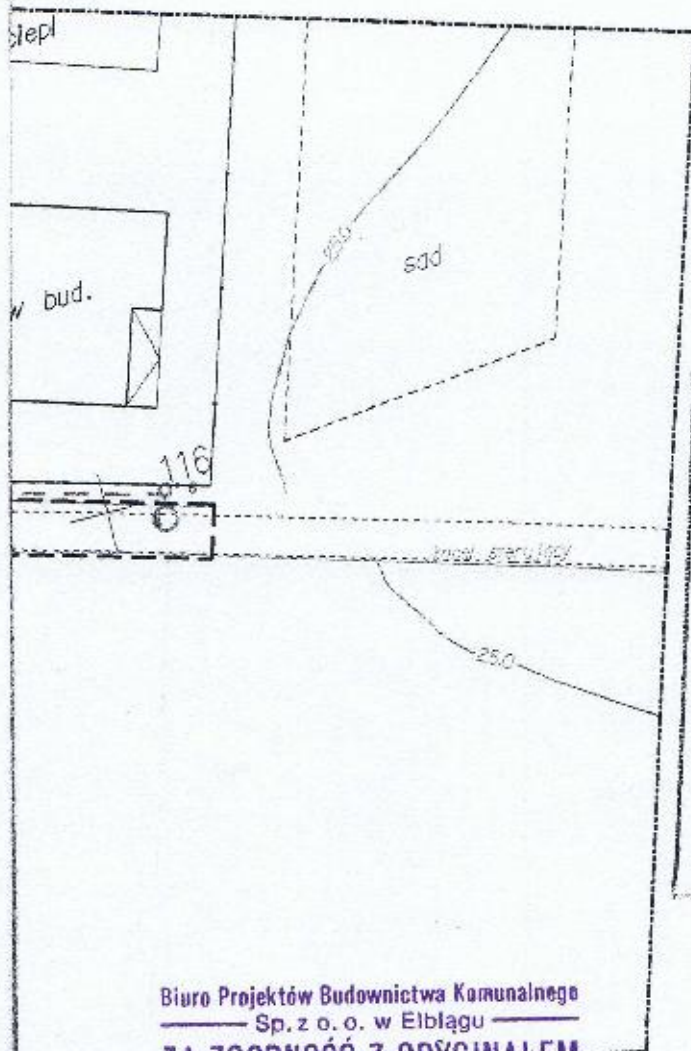Biuro Projektów Budownictwa Komunalnego
Sp. z o. o. w Elblągu
ZA ZGODNOŚĆ Z ORYGINAŁEM
[Podpis]
podpis



Biurow Projektów Budownictwa Komunalnego
Sp. z o. o. w Elblągu
ZA ZGODNOŚĆ Z ORYGINAŁEM

Clara
podpis

ENU

KTOWYCH

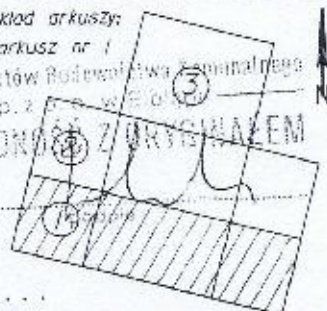
Układ arkuszy:
arkusz nr 1

w Wilzie Biuro Projektów Budownictwa Komunalnego
82-300 Elbląg
t. 055 235 39 82

Proces pilnowa:

r. Jarosław Witko
p. NGPIS 14854

10/4/2011



Uzgodniono jako jej majątek
wydzielony z osobnym
punktem sterczenia oraz
osobnym punktem zasilania.

STARSZY TECHNIK
DS. DOKUMENTACJI

Piotrek

Tadeusz Piotrek

ENERGA Oświetlenie Sp. z o.o.
Rejon Usług Oświetleniowych Młynary
ul. Dworcowa 22, 14-420 Młynary
tel./fax 55 248 60 90

Uzgodnienie dokumentacji nr *31/11/2011* z dnia *14.07.2011*

dot. *Przebudowa ulic na Os. Słonecznym*

w m. *Frombork* gm. *Frombork*

ul. *Os. Słoneczne*

Dokumentację sprawdzono w zakresie:
- zasilania i opomiarowania na zgodność z warunkami

nr *11/24/00906*

- projektowanych sieci odbiorczych.

Uwagi podano *j.w.*

Uzgodnienie jest ważne 2 lata od ww. daty.

BIURO PROJEKTÓW
BUDOWNICTWA KOMUNALNEGO
Sp. z o. o. w Elblągu

TEMAT:	ZNAK
PRZEBUDOWA ULIC NA OSIEDLU SŁONECZNYM	5004
FROMBORK OSIEDLE SŁONECZNE	NR RYS. 1
INSTALACJE ELEKTRYCZNE	SKALA 1:500
NAZWA RYS. OSWIETLLENIE TERENU	DATA 07.2011

AUTOR OPRACOWANIA:
inż. Janina Wrzesińska
upr.nr 1043/EI/86

ASYSTENT:
inż. Jacek Harosymczuk *Harosymczuk*

SPRAWDZAJĄCY
inż. Tomasz Gajewski
upr.nr WAM/0059/PWOE/003



BPBK Sp. z o. o.
ul. Wigilijna 6-7
82-300 Elbląg

Znak 22MMD/PK/1818/2011

Braniewo 04.08.2011

Dot. Uzgodnienia w zakresie usunięcia kolizji przebudowy ulic na Osiedlu Słonecznym we Fromborku.

W załączeniu przesyłamy uzgodniony w zakresie kolizji projekt przebudowy ulicy względem kabli energetycznych na Osiedlu Słonecznym w msc. Frombork z następującymi uwagami:

- nie projektować muf kablowych przed stacją T-1810 Frombork Wzgórze na istniejących kablach 15 kV i 0,4 kV, a kable wyprowadzić bezpośrednio z rozdzielni.
- projektowany odcinek kablowy YAKY 4x120mm² zaprojektować jako YAKXS 4x120mm².

Z poważaniem

Technik
ds. dokumentacji energetycznej

Piotr Kotacki
Piotr Kotacki

Kierownik Działu
Dokumentacji Energetycznej

Andrzej Starukiewicz
Andrzej Starukiewicz

Załączniki:

- 1) egz. dokumentacji projektowej szt. 1

Biuro Projektów Budownictwa Komunalnego
Sp. z o. o. w Elblągu

ZA ZGODNOŚĆ Z ORYGINAŁEM

Andrzej Starukiewicz
podpis

Biuro Projektów Budownictwa Komunalnego
Sp. z o. o. w Elblągu

ZA ZGODNOŚĆ Z ORYGINAŁEM

Andrzej Starukiewicz
podpis

ENERGA-OPERATOR SA
Oddział w Elblągu
Rejon Dystrybucji w Braniewie
ul. Marynarska 5
14-500 Braniewo

oddzial@elblag.energa.pl
www.energa-operator.pl

Sąd Rejonowy Gdańsk-Północ
VII Wydział Gospodarczy KRS
KRS 0000033455

NIP 563-000-11-90
Regon 180275904-00029

Zarząd:

Leszek Nowak – Prezes Zarządu, Wojciech Orzech – Wiceprezes Zarządu, Rafał Czybowski –
Wiceprezes Zarządu, Robert Świerczyński – Wiceprezes Zarządu, Ryszard Hanc – Członek
Zarządu

Bank Pekao SA, Nr rach.: 74 1240 5400 1111 0000 4915 4507
Kapitał zakładowy/wpłaty: 803 301 400 zł

UZGODNIENIE Nr100/2011

w zakresie kolizji z istniejącą siecią elektroenergetyczną

Przedłożona dokumentacja:

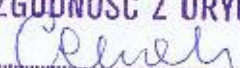
Projekt przebudowy ulic na Osiedlu Słonecznym we Fromborku z dojazdami do budynków, chodnikami i miejscami postojowymi oraz infrastrukturą techniczną, kanalizacją wodną, sanitarną, deszczową i oświetleniem ulicznym. Uzgodnienie dotyczy arkusza. od nr 1 do 3.

Uzgadniający: BPBK Sp. z o. o. ul. Wigilijna 6-7 Elbląg.

UZGADNIA SIĘ NA WARUNKACH:

1. Miejsca kolizji projektowanych urządzeń z istniejącymi urządzeniami energetycznymi określono na planie sytuacyjnym kolorem czerwonym z symbolem: eSN, enN.
2. Co najmniej 14 dni przed rozpoczęciem robót, Wykonawca złoży w Regionalnej Dyspozycji Mocy w Elblągu ul. Piłsudskiego 19 harmonogram prac ziemnych w obszarze występującej kolizji z kablami elektroenergetycznymi, a 5 dni przed terminem rozpoczęcia prac w formie pisemnej przedstawi w Rejonie Dystrybucji w Braniewie ul. Marynarska 5, harmonogram prac ziemnych na terenie i w obszarze proj. zabudowy z istniejącymi kablami elektroenergetycznymi nn 0,4 kV i SN 15 kV - w celu wyłaczenia ich spod napięcia.
3. Urządzenia energetyczne napotkane podczas wykonywania robót należy traktować jako czynne, będące pod napięciem i zachować szczególną ostrożność. **Szczegółowe przebiegi tras kabli energetycznych należy ustalić na podstawie przekopów kontrolnych.**
4. Koszty naprawy poniesione przez ENERGA – Operator SA Rejon Dystrybucji w Braniewie i straty z tytułu ewentualnych uszkodzeń urządzeń energetycznych, powstałych w trakcie wykonywania prac, pokrywa Wykonawca projektowanych robót.
5. W obszarze występowania urządzeń energetycznych eSN i enN prace należy wykonywać ręcznie z zastosowaniem szczególnej ostrożności !.
6. Należy zachować wymagane przepisami norm : N SEP –E-004 z 2003 roku , odległości pionowe i poziome od kabli elektroenergetycznych przy skrzyżowaniu i zbliżeniu projektowanej sieci wodno, kanalii deszczowej, sanitarnej jw. i PN-E-05100-1 od linii napowietrznych.
7. Kolizje z urządzeniami energetycznymi rozwiązać w oparciu o obowiązujące przepisy i normy, a w szczególności normy: N SEP–E-004 (2003), PN-E-5100-1. Poprawność zastosowanych rozwiązań sprawdzi dz. MZE, któremu należy zgłosić zakończenie wykonania prac w omówionym w tym punkcie zakresie.
8. Oznaczone miejsce kolizji na planie sytuacyjnym wg punktu 1 i kserokopie niniejszego uzgodnienia, należy przenieść do wszystkich egzemplarzy dokumentacji projektowej
9. **Warunki szczegółowe:**
 - w przypadku nie zachowania odległości poziomych i pionowych o których mowa w pkt. 6, należy stosować osłony rurowe, na istniejących kablach elektroenergetycznych Sn 15 kV i 0,4 kV, z rur ochronnych typ A 160 / 110 PS (dwudzielne) firmy Arot.
 - po zainstalowaniu projektowanej osłony Arot A160/110 PS, należy zgłosić do RD-Braniewie dz. MZE, celem odbioru zainstalowania osłony.
 - w obszarze występowania projektowanej sieci wodociągowej, kanalii. sanitarnej i deszczowej projektowane są kable ośw. drogowego, wymagające odrębnego uzgodnienia.
 - zachować szczególną ostrożność w obrębie stacji T-1810 przy odkopywaniu i ułożeniu kanalizacji deszczowej.

10. Uzgodnienie ważne jest rok od dnia wystawienia.

Biurowo Projektów Budownictwa Komunalnego
Sp. z o. o. w Elblągu
ZA ZGODNOŚĆ Z ORYGINAŁEM

.....
podpis

Technik
ds. dokumentacji energetycznej

Piotr Kółka
.....
(podpis uzgadniającego)

m. ELBLĄGU	
574	30 CZE. 2011
przekazać	

PROTOKÓŁ Z UZGODNIEN

Wykonawca dokumentacji projektowej – Biuro Projektów Budownictwa Komunalnego w Elblągu działając w ramach zawartej umowy z Urzędem Miasta i Gminy Frombork na wykonanie dokumentacji projektowej dla zadania inwestycyjnego pod nazwą:

„Projekt budowlano-wykonawczy dokumentacji projektowo-kosztorysowej przebudowy ulic na Osiedlu Słonecznym we Fromborku”

W dniu dzisiejszym dokonał uzgodnień projektowych uzbrojenia i urządzenia terenu z prawnym właścicielem terenu.

Prawny właściciel działki nr 45/2
Zawadzki Tomasz
Zawadzka Ewa

UZGODNIENIE

Po wspólnej wizji lokalnej terenu i omówieniu przez Projektanta rozwiązań projektowych dokonano uzgodnień rozwiązań projektowych na ww. działce kabla oświetleniowego i słupa oświetleniowego.

bez uwag/ z uwagami:

1. Właściciele działki wyrażają zgodę na :

- dysponowanie przez inwestora terenem na cele budowlane zgodnie z powyższym zakresem
- realizację robót wg przedstawionego projektu

2. Uzgodnienie jest ważne także w przypadku zmiany Inwestora przedmiotowej inwestycji.

Niniejsze uzgodnienie spisano w dwóch jednobrzmiących egzemplarzach z przeznaczeniem :
1 egz. dla Właściciela działki i 1 egz. dla Wykonawcy.

3. Po zakończeniu robót Wykonawca doprowadzeni do należytego porządku teren budowy zgodnie z postanowieniami art. 57 ust.1 pkt.2 lit.b Ustawy Prawo Budowlane.

3. Wykonawca uzgodnieni z właścicielem-użytkownikiem terminu wejścia na działkę

Załączniki stanowiące integralną część uzgodnienia :

- odbitka z projektu z naniesionymi rozwiązaniami projektowymi na ww. działkach

WYKONAWCA
DOKUMENTACJI PROJEKTOWEJ

BIURO PROJEKTÓW
BUDOWNICTWA KOMUNALNEGO Sp. z o.o.
62-300 ELBLĄG, ul. Wigilijna 5-7
tel. 22-33-53 fax 32-43-75
NIP 578-10-12-45

WŁAŚCICIELE/WŁADAJĄCY

1. Zawadzki Tomasz
2. Zawadzka Ewa

INWESTOR

Urząd Miasta i Gminy Frombork
Sp. z o. o. w Elblągu

URZĄD MIASTA I GMINY
ul. Młynarska 5a tel/fax 244 36 61
tel 244 06-70 fax 244 06-60
14-530 FROMBORK
REGON 000529284 NIP 582-13-20-033

Biuro Projektów Budownictwa Komunalnego
ZA ZGODNOŚĆ Z ORYGINAŁEM
[Podpis]
podpis

Biuro Projektów Budownictwa Komunalnego
Sp. z o. o. w Elblągu
ZA ZGODNOŚĆ Z ORYGINAŁEM
[Podpis]
podpis

65

Biuro Projektów Budownictwa Komunalnego Sp. z o.o. w ELBLĄGU		
L. dz. 574	data wpływu: 30 CZE 2011	załączniki
przekazać		

PROTOKÓŁ Z UZGODNIEN

Wykonawca dokumentacji projektowej – Biuro Projektów Budownictwa Komunalnego w Elblągu działając w ramach zawartej umowy z Urzędem Miasta i Gminy Frombork na wykonanie dokumentacji projektowej dla zadania inwestycyjnego pod nazwą:

„Projekt budowlano-wykonawczy dokumentacji projektowo-kosztorysowej przebudowy ulic na Osiedlu Słonecznym we Fromborku”

W dniu dzisiejszym dokonał uzgodnień projektowych uzbrojenia i urządzenia terenu z prawnym właścicielem terenu.

Prawny właściciel działki nr 45/1
Zawadzki Tomasz
Zawadzka Sławomir

UZGODNIENIE

Po wspólnej wizji lokalnej terenu i omówieniu przez Projektanta rozwiązań projektowych dokonano uzgodnień rozwiązań projektowych na ww. działce kabla oświetleniowego i słupa oświetleniowego.

bez uwag/ z uwagami:

1. Właściciele działki wyrażają zgodę na:

- dysponowanie przez inwestora terenem na cele budowlane zgodnie z powyższym zakresem
- realizację robót wg przedstawionego projektu

2. Uzgodnienie jest ważne także w przypadku zmiany Inwestora przedmiotowej inwestycji.

Niniejsze uzgodnienie spisano w dwóch jednobrzmiących egzemplarzach z przeznaczeniem:
1 egz. dla Właściciela działki i 1 egz. dla Wykonawcy.

3. Po zakończeniu robót Wykonawca doprowadzeni do należytego porządku teren budowy zgodnie z postanowieniami art. 57 ust.1 pkt.2 lit.b Ustawy Prawo Budowlane.

3. Wykonawca uzgodnieni z właścicielem-użytkownikiem terminu wejścia na działkę

Załączniki stanowiące integralną część uzgodnienia:

- odbitka z projektu z naniesionymi rozwiązaniami projektowymi na ww. działkach

WYKONAWCA
DOKUMENTACJI PROJEKTOWEJ

BIURO PROJEKTÓW
BUDOWNICTWA KOMUNALNEGO Sp. z o.o.
42-300 ELBLĄG, ul. Wigilijna 3-7
☎ 32-65-63 fax 32-43-76
KRS 170935527 NIP 574-10-12-459

WŁAŚCICIELE/WŁADAJĄCY

1. Zawadzki Tomasz
2. Zawadzka Sławomir

INWESTOR

Urząd Miasta i Gminy Frombork
URZĄD MIASTA i Gminy
ul. Młynarska 5a ☎/fax 244 06-61
☎ 244 06-70 ☎ 244 06-60
14-530 FROMBORK
REGON 000529284 NIP 582-13-20-033

Biuro Projektów Budownictwa Komunalnego
Sp. z o.o. w Elblągu

Biuro Projektów Budownictwa Komunalnego
Sp. z o.o. w Elblągu

ZA ZGODNOŚĆ Z ORYGINAŁEM

ZA ZGODNOŚĆ Z ORYGINAŁEM

[Podpis]
podpis

[Podpis]
podpis

Biuro Projektów Budownictwa Komunalnego Sp. z o.o. w ELBLĄGU	
L.dz. 558	data wydruku 28 CZE. 2011 załączniki
przekazać	

PROTOKÓŁ Z UZGODNIENI

Wykonawca dokumentacji projektowej – Biuro Projektów Budownictwa Komunalnego w Elblągu działając w ramach zawartej umowy z Urzędem Miasta i Gminy Frombork na wykonanie dokumentacji projektowej dla zadania inwestycyjnego pod nazwą:

„Projekt budowlano-wykonawczy dokumentacji projektowo-kosztorysowej przebudowy ulic na Osiedlu Słonecznym we Fromborku”

W dniu dzisiejszym dokonał uzgodnień projektowych uzbrojenia i urządzenia terenu z prawnym właścicielem terenu.

Prawny właściciel działki nr 44/3
Gąsior Ewa Urszula
Gąsior Mateusz Jerzy

UZGODNIENIE

Po wspólnej wizji lokalnej terenu i omówieniu przez Projektanta rozwiązań projektowych dokonano uzgodnień rozwiązań projektowych na ww. działce kabla oświetleniowego i słupa oświetleniowego.

bez uwag/ z uwagami:

1. Właściciele działki wyrażają zgodę na :
 - dysponowanie przez inwestora terenem na cele budowlane zgodnie z powyższym zakresem
 - realizację robót wg przedstawionego projektu
2. Uzgodnienie jest ważne także w przypadku zmiany Inwestora przedmiotowej inwestycji.
Niniejsze uzgodnienie spisano w dwóch jednobrzmiących egzemplarzach z przeznaczeniem :
1 egz. dla Właściciela działki i 1 egz. dla Wykonawcy.
3. Po zakończeniu robót Wykonawca doprowadzeni do należytego porządku teren budowy zgodnie z postanowieniami art. 57 ust.1 pkt.2 lit.b Ustawy Prawo Budowlane.
3. Wykonawca uzgodnieni z właścicielem-użytkownikiem terminu wejścia na działkę

Załączniki stanowiące integralną część uzgodnienia :

- odbitka z projektu z naniesionymi rozwiązaniami projektowymi na ww. działkach

**WYKONAWCA
DOKUMENTACJI PROJEKTOWEJ**

BIURO PROJEKTÓW
BUDOWNICTWA KOMUNALNEGO Sp. z o.o.
22-300 ELBLĄG ul. Wschodnia 5-7
☎ 32-68-63 ☎ 32-43-76
REGON 140216587 NIP 875-10-12-455

WŁAŚCICIELE/WŁADAJĄCY

1. Gąsior Ewa
2. Mateusz Gąsior

INWESTOR

Urząd Miasta i Gminy Frombork

ul. Młynarska 5a ☎/fax 244 06-61
☎ 244 06-70 ☎ 244 06-60

14-530 FROMBORK

REGON 000529284 NIP 582-13-20-033

Biuro Projektów Budownictwa Komunalnego
Sp. z o.o. w Elblągu

ZA ZGODNOŚĆ Z ORYGINAŁEM

Celmech
podpis

Biuro Projektów Budownictwa Komunalnego
Sp. z o.o. w Elblągu

ZA ZGODNOŚĆ Z ORYGINAŁEM

[Podpis]

PROTOKÓŁ Z UZGODNIENI

Wykonawca dokumentacji projektowej – Biuro Projektów Budownictwa Komunalnego Sp. z o.o. działając w ramach zawartej umowy z Urzędem Miasta i Gminy Frombork na wykonanie dokumentacji projektowej dla zadania inwestycyjnego pod nazwą:

„Projekt budowlano-wykonawczy dokumentacji projektowo-kosztorysowej przebudowy ulic na Osiedlu Słonecznym we Fromborku”

W dniu dzisiejszym dokonał uzgodnień projektowych uzbrojenia i urządzenia terenu z prawnym właścicielem terenu.

Prawny właściciel działki nr 44/4
Sitek Urszula Joanna

UZGODNIENIE

Po wspólnej wizji lokalnej terenu i omówieniu przez Projektanta rozwiązań projektowych dokonano uzgodnień rozwiązań projektowych na ww. działce kabla oświetleniowego i słupa oświetleniowego.

bez uwag/ z uwagami:

1. Właściciele działki wyrażają zgodę na :

- dysponowanie przez inwestora terenem na cele budowlane zgodnie z powyższym zakresem
- realizację robót wg przedstawionego projektu

2. Uzgodnienie jest ważne także w przypadku zmiany Inwestora przedmiotowej inwestycji.

Niniejsze uzgodnienie spisano w dwóch jednobrzmiących egzemplarzach z przeznaczeniem :
1 egz. dla Właściciela działki i 1 egz. dla Wykonawcy.

3. Po zakończeniu robót Wykonawca doprowadzeni do należytego porządku teren budowy zgodnie z postanowieniami art. 57 ust.1 pkt.2 lit.b Ustawy Prawo Budowlane.

3. Wykonawca uzgodnieni z właścicielem-użytkownikiem terminu wejścia na działkę

Załączniki stanowiące integralną część uzgodnienia :

- odbitka z projektu z naniesionymi rozwiązaniami projektowymi na ww. działkach

WYKONAWCA

DOKUMENTACJI PROJEKTOWEJ

BIURO PROJEKTÓW
BUDOWNICTWA KOMUNALNEGO Sp. z o.o.

42-306 ELBLĄG, ul. Wąglińska 6-7

☎ 32-68-63 111 ☎ 32-68-63 112

REGON 140235527 NIP 578-10-72-458

WŁAŚCICIELE/WŁADAJĄCY

1. Sitek

2. _____

INWESTOR

Urząd Miasta i Gminy Frombork

Biuro Projektów Budownictwa Komunalnego
Sp. z o. o. w Elblągu

ZA ZGODNOŚĆ Z ORYGINAŁEM

URZĄD MIASTA I GMINY

ul. Młynarska 5a ☎/fax 244 06-61

☎ 244 06-70 ☎ 244 06-60

14-530 FROMBORK

REGON 000529284 NIP 582-13-20-033

Biuro Projektów Budownictwa Komunalnego

Sp. z o. o. w Elblągu

ZA ZGODNOŚĆ Z ORYGINAŁEM

Sitek
podpis

PROTOKÓŁ Z UZGODNIENI

Biuro Projektów Budownictwa Komunalnego Sp. z o.o. w ELBLĄGU		
L.dz. 591	data wpływu 06 LIP. 2011	załączniki
Przekazanie		

Wykonawca dokumentacji projektowej – Biuro Projektów Budownictwa Komunalnego w Elblągu działając w ramach zawartej umowy z Urzędem Miasta i Gminy Frombork na wykonanie dokumentacji projektowej dla zadania inwestycyjnego pod nazwą:

„Projekt budowlano-wykonawczy dokumentacji projektowo-kosztorysowej przebudowy ulic na Osiedlu Słonecznym we Fromborku”

W dniu dzisiejszym dokonał uzgodnień projektowych uzbrojenia i urządzenia terenu z prawnym właścicielem terenu.

Prawny właściciel działki nr 44/2
Puszcz Wiesław
Puszcz Maria Karolina

UZGODNIENIE

Po wspólnej wizji lokalnej terenu i omówieniu przez Projektanta rozwiązań projektowych dokonano uzgodnień rozwiązań projektowych na ww. działce kabla oświetleniowego i szupa oświetleniowego.

bez uwag/ z uwagami:

bez uwag

1. Właściciele działki wyrażają zgodę na :

- dysponowanie przez inwestora terenem na cele budowlane zgodnie z powyższym zakresem
- realizację robót wg przedstawionego projektu

2. Uzgodnienie jest ważne także w przypadku zmiany Inwestora przedmiotowej inwestycji.

Niniejsze uzgodnienie spisano w dwóch jednobrzmiących egzemplarzach z przeznaczeniem :
1 egz. dla Właściciela działki i 1 egz. dla Wykonawcy.

3. Po zakończeniu robót Wykonawca doprowadzeni do należytego porządku teren budowy zgodnie z postanowieniami art. 57 ust.1 pkt.2 lit.b Ustawy Prawo Budowlane.

3. Wykonawca uzgodnieni z właścicielem-użytkownikiem terminu wejścia na działkę

Załączniki stanowiące integralną część uzgodnienia :

- odbitka z projektu z naniesionymi rozwiązaniami projektowymi na ww. działkach

WYKONAWCA
DOKUMENTACJI PROJEKTOWEJ

inż. Jacek Harasymczuk

WŁAŚCICIELE/WŁADAJĄCY

1. *Puszcz Wiesław*

2. *Puszcz Maria Karolina*

INWESTOR

Urząd Miasta i Gminy Frombork

Biuro Projektów Budownictwa Komunalnego Sp. z o.o. w Elblągu

ZGODNOŚĆ Z ORYGINAŁEM

Cemiel podpis

PROTOKÓŁ Z UZGODNIEŃ

Wykonawca dokumentacji projektowej – Biuro Projektów Budownictwa Komunalnego w Elblągu działając w ramach zawartej umowy z Urzędem Miasta i Gminy Frombork na wykonanie dokumentacji projektowej dla zadania inwestycyjnego pod nazwą:

„Projekt budowlano-wykonawczy dokumentacji projektowo-kosztorysowej przebudowy ulic na Osiedlu Słonecznym we Fromborku”

W dniu dzisiejszym dokonał uzgodnień projektowych uzbrojenia i urządzenia terenu z prawnym właścicielem terenu.

Prawny właściciel działki nr 29/3

Latacz Janusz Antoni

Latacz Małgorzata

UZGODNIENIE

Po wspólnej wizji lokalnej terenu i omówieniu przez Projektanta rozwiązań projektowych dokonano uzgodnień rozwiązań projektowych na ww. działce kabla oświetleniowego.

bez uwag/ z uwagami:

1. Właściciele działki wyrażają zgodę na :

- dysponowanie przez inwestora terenem na cele budowlane zgodnie z powyższym zakresem
- realizację robót wg przedstawionego projektu

2. Uzgodnienie jest ważne także w przypadku zmiany Inwestora przedmiotowej inwestycji.

Niniejsze uzgodnienie spisano w dwóch jednobrzmiących egzemplarzach z przeznaczeniem :

1 egz. dla Właściciela działki i 1 egz. dla Wykonawcy.

3. Po zakończeniu robót Wykonawca doprowadzi do należytego porządku teren budowy zgodnie z postanowieniami art. 57 ust.1 pkt.2 lit.b Ustawy Prawo Budowlane.

3. Wykonawca uzgodnieni z właścicielem-użytkownikiem terminu wejścia na działkę

Załączniki stanowiące integralną część uzgodnienia :

- odbitka z projektu z naniesionymi rozwiązaniami projektowymi na ww. działkach

WYKONAWCA

DOKUMENTACJI PROJEKTOWEJ

inż. Jacek Harasymczuk
BUDOWNICTWA KOMUNALNEGO Sp. z o.o.
12-300 ELBLĄG, ul. WIGILII 10, 8-9
13 32 68 63 fax 32 43 76
NIP 1402098871 KRS 14-10-12-459

INWESTOR

Urząd Miasta i Gminy Frombork

Biuo Projektów Budownictwa Komunalnego

Sp. z o. o. w Elblągu

ZA ZGODNOŚĆ Z ORYGINAŁEM

Chelch
podpis

WŁAŚCICIELE/WŁADAJĄCY

1. Jan Latacz
2. Małgorzata Latacz

Biuo Projektów Budownictwa Komunalnego
Sp. z o. o. w Elblągu

ZA ZGODNOŚĆ Z ORYGINAŁEM

podpis

Biurow Projektów Budownictwa Komunalnego
Sp. z o.o. w Elblągu
ZA ZGODNOŚĆ Z ORYGINAŁEM
Chyli
podpis

Biurow Projektów Budownictwa Komunalnego
Sp. z o.o. w Elblągu
ZA ZGODNOŚĆ Z ORYGINAŁEM
Bialy
podpis

STAROSTA BRANIEWSKI

Na podstawie art. 28 ust. 1 ustawy z dnia 17 maja 1989r. - Prawo geodezyjne i kartograficzne (Dz. U. z 2000r. Nr 100, poz. 1088 i Nr 120, poz. 1288)
wyrażam zgodę na usytuowanie projektowanych sieci uzbrojenia terenu

sieci: ks, kd, e, nn przyt. w

zgodnie z wytycznymi dla projektowanych sieci uzbrojenia terenu

Wykonanie sieci uzbrojenia terenu podlega wytyczeniu i geodezyjnej
wykonawczej przez jednostki uprawnione do wykonywania prac

W celu realizacji sieci uzbrojenia terenu z uzgodnionym projektem
projektant powinien przedłożyć mapę z wynikami pomiarów powykonawczych
z uwzględnieniem przedstawionej architektonicznej hultowistości
projektu, oraz prowadzić punktów w sieci uzbrojenia terenu zachowując ważność
projektu z datą wydania opinii w sprawie uzgadniania usytuowania
projektowanych sieci uzbrojenia terenu.

Projektant traci ważność w przypadku, o którym mowa w § 13 rozporządzenia
Ministra Rozwoju Regionalnego i Budownictwa z dnia 2 kwietnia 2001r. w sprawie
geodezyjnej ewidencji sieci uzbrojenia terenu oraz zespołów uzgadniania dokumentacji
projektowej (Dz. U. Nr 38, poz. 455).

GK. 6630.52.2011
sygn. opinii

B-wo 10.08.11
miejscowość, data

Halina Bako
Kierownik Wydziału
podpis

Braniewo dnia 10.08.2011r.

Integralną częścią opinii jest poświadczona
przez ZODP dokumentacja projektowa.

OPINIA Nr Gk.6630.52.2011 z uzgodnienia dokumentacji projektowej

Uzgodnienie lokalizacji projektowanego obiektu : sieć: ks, kd, eNN przyłącza: w

Zlokalizowanego: m. Frombork obr.7 Osiedle Słoneczne

Zlecniodawca : Biuro Projektów Budownictwa Komunalnego Sp. z o.o.
ul. Wigilijna 6-7, 82-300 Elbląg

Inwestor: Miasto i Gmina Frombork ul. Młynarska 5a, 14-530 Frombork

Zlecenie: z dnia 08.08.2011 r.

Data wpływu zlecenia : 09.08.2011 r.

Na podstawie art.28. ust.1 ustawy z dnia 17 maja 1989r. Prawo Geodezyjne i Kartograficzne / Dz. U. Z 2000r.Nr 100 poz. 1086 i Nr 120 poz. 1268/ na posiedzeniu w dniu 10.08.2011 r. Zespół Uzgadniania Dokumentacji Projektowej w Braniewie zarejestrował oraz zaopiniował pozytywnie lokalizację urządzeń inżynierskich j/w. Mapa do celów projektowych spełnia wymogi obowiązujących przepisów.

UWAGI I ZALECENIA

1. Uzgodnienie zachowuje ważność przez okres 3 lat od dnia wydania opinii w sprawie uzgodnienia usytuowania projektowanych sieci uzbrojenia terenu.
2. Uzgodnienie traci ważność w przypadku, o którym mowa w § 13 ust.2 rozporządzenia Ministra Rozwoju Regionalnego i Budownictwa z dnia 2 kwietnia 2001r. w sprawie geodezyjnej ewidencji sieci uzbrojenia terenu oraz zespołów uzgadniania dokumentacji projektowej / Dz.U. Nr 38 poz. 455 /.
3. Uzgodnione usytuowanie sieci uzbrojenia terenu podlega wytyczeniu i geodezyjnej inwentaryzacji powykonawczej przez jednostki uprawnione do wykonywania prac geodezyjnych.
4. W razie niezgodności realizacji sieci uzbrojenia terenu z uzgodnionym projektem inwestor zobowiązany jest przedłożyć mapę z wynikami pomiarów powykonawczych właściwemu organowi administracji architektoniczno - budowlanej.
5. Geodezyjne pomiary powykonawcze sieci podziemnego uzbrojenia układanej w wykopach otwartych, należy bezwzględnie wykonać przed ich zakryciem.
6. Należy stosować się do uwag zawartych w uzgodnieniach branżowych z innymi właścicielami sieci uzbrojenia.
7. Wszystkie trwałe znaki geodezyjne podlegają ochronie.

Otrzymują:

1. Inwestor - 4 egz.
2. A/a

Starosta
Halina Bakan
Naczelnik Wydziału
Geodezji, Kartografii i Nieruchomości
GEODEZJA POWIATOWA

OŚWIADCZENIE

Na podstawie art. 20, ust. 4 ustawy z dnia 7 lipca 1994 r. – Prawo budowlane (Dz. U. z 2003 r., Nr 207, poz. 2016, z późniejszymi zmianami) oświadczam, że projekt:

budowlano-wykonawczy zagospodarowania terenu, drogi, organizacja ruchu dla:

„Przebudowy ulic na Osiedlu Słonecznym z dojazdami do budynków, chodnikami i miejscami postojowymi oraz infrastrukturą techniczną, kanalizacją deszczową i oświetleniem ulicznym we Fromborku, pow. braniewski, województwo warmińsko-mazurskie”

(nazwa i rodzaj oraz adres całego zamierzenia budowlanego, rodzaj obiektu lub zespołu obiektów bądź robót budowlanych, numer ewidencyjny działki)

sporządziłam/em zgodnie z obowiązującymi przepisami oraz zasadami wiedzy technicznej:

Zespół autorski

tech. Renata Celuch
upr. nr 1227/EL/87

Renata Celuch
uprawniony projektant i kierownik budowy
w zakresie dróg i nawierzchni lotniskowych
Nr 1227/EL/87

mgr inż. Leszek Kościuk
upr. nr 1641/EL/91

mgr inż. Leszek Kościuk
uprawniony projektant w zakresie
konstrukcji budowlanych
Nr 1641/EL/91

Zespół sprawdzający

mgr inż. Wiesław Siemiątkowski
upr. nr 1192/EL/87

Projektant w specjalności
konstrukcyjno-inżynierskiej w zakresie
dróg i nawierzchni lotniskowych
mgr inż. Wiesław Siemiątkowski
upr. nr 1192/EL/87

inż. Andrzej Lasiński
upr. nr 70/EL/86
uprawniony projektant i kierownik budowy
w zakresie konstrukcji budowlanych
Nr 70/EL/86

Elbląg, dnia 1987.12.31

Nr 1227/El/87

DECYZJA O STWIERDZENIU PRZYGOTOWANIA
ZAWODOWEGO DO PEŁNIENIA SAMODZIELNYCH
FUNKCJI TECHNICZNYCH W BUDOWNICTWIE
=====

Na podstawie § 2 ust.2 pkt 2, § 5 ust.2, § 7 i § 13 ust.1 pkt 3
lit.b rozporządzenia Ministra Gospodarki Terenowej i Ochrony Środowiska z dnia 20 lutego 1975 r. w sprawie samodzielnych funkcji technicznych w budownictwie / Dz.U. nr 8, poz. 46/ stwierdza się, że :

Obywatelka Renata C E L U C H - technik budowlany

urodzona dnia 16 września 1951 roku w Elblągu, woj.elbląskie
posiada przygotowanie zawodowe upoważniające do wykonywania
samodzielnej funkcji

- PROJEKTANTA oraz KIEROWNIKA BUDOWY I ROBOT -

w specjalności konstrukcyjno-inżynierskiej w zakresie dróg, lotniskowych dróg startowych i manipulacyjnych.

Obywatelka Renata C E L U C H - jest upoważniona do :

1. sporządzania projektów budowli dróg, lotniskowych dróg startowych i manipulacyjnych, typowych przepustów i mostów o powszechnie znanych rozwiązaniach konstrukcyjnych i schematach technicznych,
2. kierowania, nadzorowania i kontrolowania budowy i robót, kierowania i kontrolowania wytwarzania konstrukcyjnych elementów budowlanych oraz oceniania i badania stanu technicznego w zakresie budowli dróg, lotniskowych dróg startowych i manipulacyjnych, typowych przepustów i mostów o powszechnie znanych rozwiązaniach konstrukcyjnych.

Główny Architekt Wojew.
mgr inż. arch. Julia Wróblewska

Biurowisko Projektów Budownictwa Komunalnego
Sp. z o.o. w Elblągu
ZA ZGODNOŚĆ Z ORYGINAŁEM

.....
podpis



P O L S K A
I Z B A
INŻYNIERÓW
BUDOWNICTWA

Olsztyn

4 stycznia 2011

(data)

Zaświadczenie nr 73 / 2011

Pan/Pani **Renata Celuch**

miejsce zamieszkania **ul. Okulickiego 2/26**
82-300 Elbląg

jest członkiem Warmińsko – Mazurskiej

Okręgowej Izby Inżynierów Budownictwa o numerze

ewidencyjnym WAM / **BD/0290/01**

i posiada wymagane ubezpieczenie od odpowiedzialności cywilnej.

Niniejsze zaświadczenie jest ważne

od dnia **2011-01-01** do dnia **2011-12-31**

PRZEWODNICZĄCY
Warmińsko-Mazurskiej Okręgowej Izby
Inżynierów Budownictwa

mgr inż. Piotr Narloch

Podstawa prawna: art. 12 ust. 7 ustawy z dnia 7 lipca 1994 r. Prawo budowlane
(t.j. Dz.U. z 2006 r. Nr 156 poz. 1118 z zm.)

Biurowy Projektów Budownictwa Komunalnego
Sp. z o. o. w Elblągu
ZA ZGODNOŚĆ Z ORYGINAŁEM

podpis

Elbląg, dnia 1987.10.28

Nr 1192/El/87

DECYZJA O STWIERDZENIU PRZYGOTOWANIA
ZAWODOWEGO DO PEŁNIENIA SAMODZIELNYCH
FUNKCJI TECHNICZNYCH W BUDOWNICTWIE
=====

Na podstawie § 2.1.1. § 4 ust.2, § 7 i § 13 ust.1 pkt 3 lit.b
rozporządzenia Ministra Gospodarki Terenowej i Ochrony Środowiska
z dnia 20 lutego 1975 r. w sprawie samodzielnych funkcji technicz-
nych w budownictwie /Dz.U. nr 8, poz. 46/ s t w i e r d z a s i ę,
ż e :

Obywatel Wiesław SIEMIĄTKOWSKI - magister inżynier budownictwa

urodzony dnia 20 sierpnia 1957 roku w Malborku woj. elbląskie
posiada przygotowanie zawodowe upoważniające do wykonywania
samodzielnej funkcji

- P R O J E K T A N T A -

w specjalności konstrukcyjno-inżynierskiej w zakresie dróg,
lotniskowych dróg startowych oraz manipulacyjnych.

Obywatel Wiesław SIEMIĄTKOWSKI - jest upoważniony do :

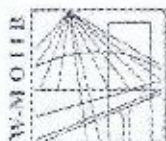
1. sporządzania projektów budowli dróg, lotniskowych dróg star-
towych i manipulacyjnych oraz typowych mostów i przepustów,
2. w zakresie budowli nie będących budynkami w budownictwie osób
fizycznych - do kierowania, nadzorowania i kontrolowania budo-
wy, kierowania i kontrolowania wytwarzania konstrukcyjnych ele-
mentów budowlanych oraz oceniania i badania stanu technicznego
budowli.

Główny Architekt Województwa

inż. inż. arch. Janina Wróbel

Biurowo Projektów Budownictwa Komunalnego
Sp. z o. o. w Elblągu
ZA ZGODNOŚĆ Z ORYGINAŁEM

Chus
podpis



P O L S K A
I Z B A
INŻYNIERÓW
BUDOWNICTWA

Olsztyn 5 kwietnia 2011
(data)

Zaświadczenie nr 1630 / 2011

Pan/Pani **Wiesław Siemiątkowski**

miejsce zamieszkania **ul. Legionów 5**
82-300 Elbląg

jest członkiem Warmińsko – Mazurskiej

Okręgowej Izby Inżynierów Budownictwa o numerze

ewidencyjnym WAM / **BD/0295/03**

i posiada wymagane ubezpieczenie od odpowiedzialności cywilnej.

Niniejsze zaświadczenie jest ważne

od dnia **2011-04-01** do dnia **2012-03-31**

PRZEWODNICZĄCY
Warmińsko-Mazurskiej Okręgowej Izby
Inżynierów Budownictwa

mgr inż. Piotr Narloch

Podstawa prawna: art. 12 ust. 7 ustawy z dnia 7 lipca 1994 r. Prawo budowlane
(t.j. Dz.U. z 2006 r. Nr 156 poz. 1118 z zm.)

Nr 1641/E1/91

DECYZJA O STWIERDZENIU PRZYGOTOWANIA
ZAWODOWEGO DO PEŁNIENIA SAMODZIELNYCH
FUNKCJI TECHNICZNYCH W BUDOWNICTWIE
=====

Na podstawie § 4 ust.2, § 5 ust.1, § 6 ust.3, § 7 i § 13 ust.1
pkt 2 rozporządzenia Ministra Gospodarki Terenowej i Ochrony Śro-
dowiska z dnia 20 lutego 1975 r. w sprawie samodzielnych funkcji
technicznych w budownictwie /Dz.U. Nr 8, poz.46/ s t w i e r d z a
s i ę , że :

Pan Leszek K O S C I U K - magister inżynier budownictwa

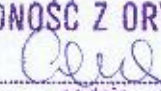
urodzony dnia 06 września 1961 roku w Białymstoku woj.białostockie
posiada przygotowanie zawodowe upoważniające do wykonywania samo-
dzielnej funkcji


- P R O J E K T A N T A -


w specjalności techniczno-budowlanej w zakresie konstrukcyjno-bu-
dowlanym.

Pan Leszek K O S C I U K - jest upoważniony do :

1. sporządzania projektów w zakresie rozwiązań konstrukcyjno-budow-
lanych budynków oraz innych budowli, z wyłączeniem linii, węzłów
i stacji kolejowych, dróg oraz lotniskowych dróg startowych i ma-
nipulacyjnych, mostów, budowli hydrotechnicznych i melioracji
wodnych,
2. sporządzania w budownictwie osób fizycznych projektów w zakresie
rozwiązań architektonicznych :
a. budynków inwentarskich i gospodarczych, adaptacji projektów ty-
powych i powtarzalnych innych budynków oraz sporządzania planów
zagospodarowania działki związanych z realizacją tych budynków,
b. budowli nie będących budynkami,
3. w budownictwie osób fizycznych - do kierowania, nadzorowania
i kontrolowania budowy, kierowania i kontrolowania wytwarza-
nia konstrukcyjnych elementów budowlanych oraz oceniania i
badania stanu technicznego obiektów budowlanych.

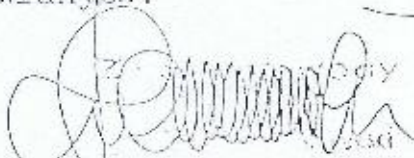Biuro Projektów Budownictwa Komunalnego
Sp. z o. o. w Elblągu
ZA ZGODNOŚĆ Z ORYGINAŁEM

podpis

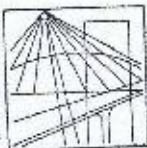
Leszek Kosciuk

**Zaświadczenie nr 2716 / 2011**

Pan/Pani

Leszek Kościuk

miejsce zamieszkania

ul. Łokietka 28**82-300 Elbląg**

jest członkiem Warmińsko – Mazurskiej

Okręgowej Izby Inżynierów Budownictwa o numerze

ewidencyjnym WAM /

BO/1203/01

i posiada wymagane ubezpieczenie od odpowiedzialności cywilnej.

Niniejsze zaświadczenie jest ważne

od dnia **2011-07-01**do dnia **2011-12-31**PRZEWODNICZĄCY
Warmińsko-Mazurskiej Okręgowej Izby
Inżynierów Budownictwa*mgr inż. Piotr Narloch*Podstawa prawna: art. 12 ust. 7 ustawy z dnia 7 lipca 1994 r. Prawo budowlane
(t.j. Dz.U. z 2006 r. Nr 156 poz. 1118 z zm.)**Biuro Projektów Budownictwa Komunalnego**
Sp. z o. o. w Elblągu
ZA ZGODNOŚĆ Z ORYGINAŁEM*[Podpis]*
podpis

Urząd Wojewódzki
w Elblągu
Wydział Gospodarki Terenowej
i Ochrony Środowiska
(pieczęć)

Elbląg, dnia 27.12.1976 r.

Nr 70/E1/76

**DECYZJA O STWIERDZENIU PRZYGOTOWANIA ZAWODOWEGO
do pełnienia samodzielnych funkcji technicznych w budownictwie**

Na podstawie § 5 ust.1, § 6 ust.3, § 7 i § 13 ust. 1 pkt 2 lit.

rozporządzenia Ministra Gospodarki Terenowej i Ochrony Środowiska z dnia 20 lutego 1975

w sprawie samodzielnych funkcji technicznych w budownictwie (Dz.U. Nr 8, poz. 40) stwierdza się

Obywatel (ka) Andrzej ŁASIŃSKI
(imię i nazwisko)

inżynier budownictwa

(tytuł naukowy - zawodowy)

urodzony (a) dnia 3 lutego 1948 r. w Elblągu

posiada przygotowanie zawodowe upoważniające do wykonywania samodzielnej funkcji

projektanta oraz kierownika budowy i robót

(rodzaj funkcji)

w specjalności konstrukcyjno-budowlanej

(rodzaj specjalności techniczno-budowlanej)

w zakresie określonym w paragrafach jak wyżej

(specjalizacja zawodowa)

MA-BUAH

CWD MA-BUA-14 zam. 10087-Kw-W-74 WDA ZSB, 218-KJ 50.000 plom, 11g

Biurowo Projektów Budownictwa Komunalnego
Sp. z o. o. w Elblągu

ZA ZGODNOŚĆ Z ORYGINAŁEM

[Podpis]
podpis

Obywatel (ka)

Andrzej Lasiański

(imię i nazwisko)

jest upoważniony (a) do:

- 1/ sporządzania projektów w zakresie rozwiązań konstrukcyjno-budowlanych budynków oraz innych budowli, z wyłączeniem linii węzłów i stacji kolejowych, dróg oraz lotniskowych dróg startowych i manipulacyjnych, mostów, budowli hydrotechnicznych i melioracji wodnych,
- 2/ sporządzania w zakresie rozwiązań architektonicznych w budownictwie osób fizycznych projektów:
 - a/ budynków inwestarskich i gospodarczych, adaptacji projektów typowych i powtarzalnych innych budynków oraz sporządzania planów zagospodarowania działki związanych z realizacją tych budynków,
 - b/ budowli nie będących budynkami,
- 3/ kierowania, nadzorowania i kontrolowania budowy i robót, kierowania i kontrolowania wytwarzania konstrukcyjnych elementów budowlanych oraz oceniania i badania stanu technicznego w zakresie wszelkich budynków oraz innych budowli, z wyłączeniem linii, węzłów i stacji kolejowych, dróg oraz lotniskowych dróg startowych i manipulacyjnych, mostów, budowli hydrotechnicznych i wodnomelioracyjnych.

Z up. WOJEWODY

inż. Zdzisław Wini
St. Inspektor Wojewódzki



(podpis i pieczęć)

Biurowo Projektów Budownictwa Komunalnego
Sp. z o. o. w Elblągu
ZA ZGODNOŚĆ Z ORYGINAŁEM

podpis



P O L S K A
I Z B A
INŻYNIERÓW
BUDOWNICTWA

Olsztyn

(data)

13 grudnia 2010

Zaświadczenie nr 4645 / 2010

Pan/Pani

Andrzej Łasiński

miejsce zamieszkania

ul. Szafirowa 29

82-310 Elbląg Gronowo Górne

jest członkiem Warmińsko – Mazurskiej

Okręgowej Izby Inżynierów Budownictwa o numerze

ewidencyjnym WAM /

BO/1510/01

i posiada wymagane ubezpieczenie od odpowiedzialności cywilnej.

Niniejsze zaświadczenie jest ważne

od dnia

2011-01-01

do dnia

2011-12-31

PRZEWODNICZĄCY
Warmińsko-Mazurskiej Okręgowej Izby
Inżynierów Budownictwa

mgr inż. Piotr Narloch

Podstawa prawna: art. 12 ust. 7 ustawy z dnia 7 lipca 1994 r. Prawo budowlane
(t.j. Dz.U. z 2006 r. Nr 156 poz. 1118 z zm.)

Biurowisko Projektów Budownictwa Komunalnego
Sp. z o.o. w Elblągu
ZA ZGODNOŚĆ Z ORYGINAŁEM

podpis