


PLAN ZAGOSPODAROWANIA TERENU  
TEMAT;SIEĆ WODOCIAGOWA PE 110 OSIEDLE NIEWIASTOWO  
INWESTOR;„CIACH” PRZEDSIĘBIORSTWO WIELOBRANŻOWE ZBIGNIEW CIACH & WANDA CIACH  
82–300 ELBLĄG ul. WARSZAWSKA 124

ADRES; 14– 530 FROMBORK OSIEDLE NIEWIASTOWO

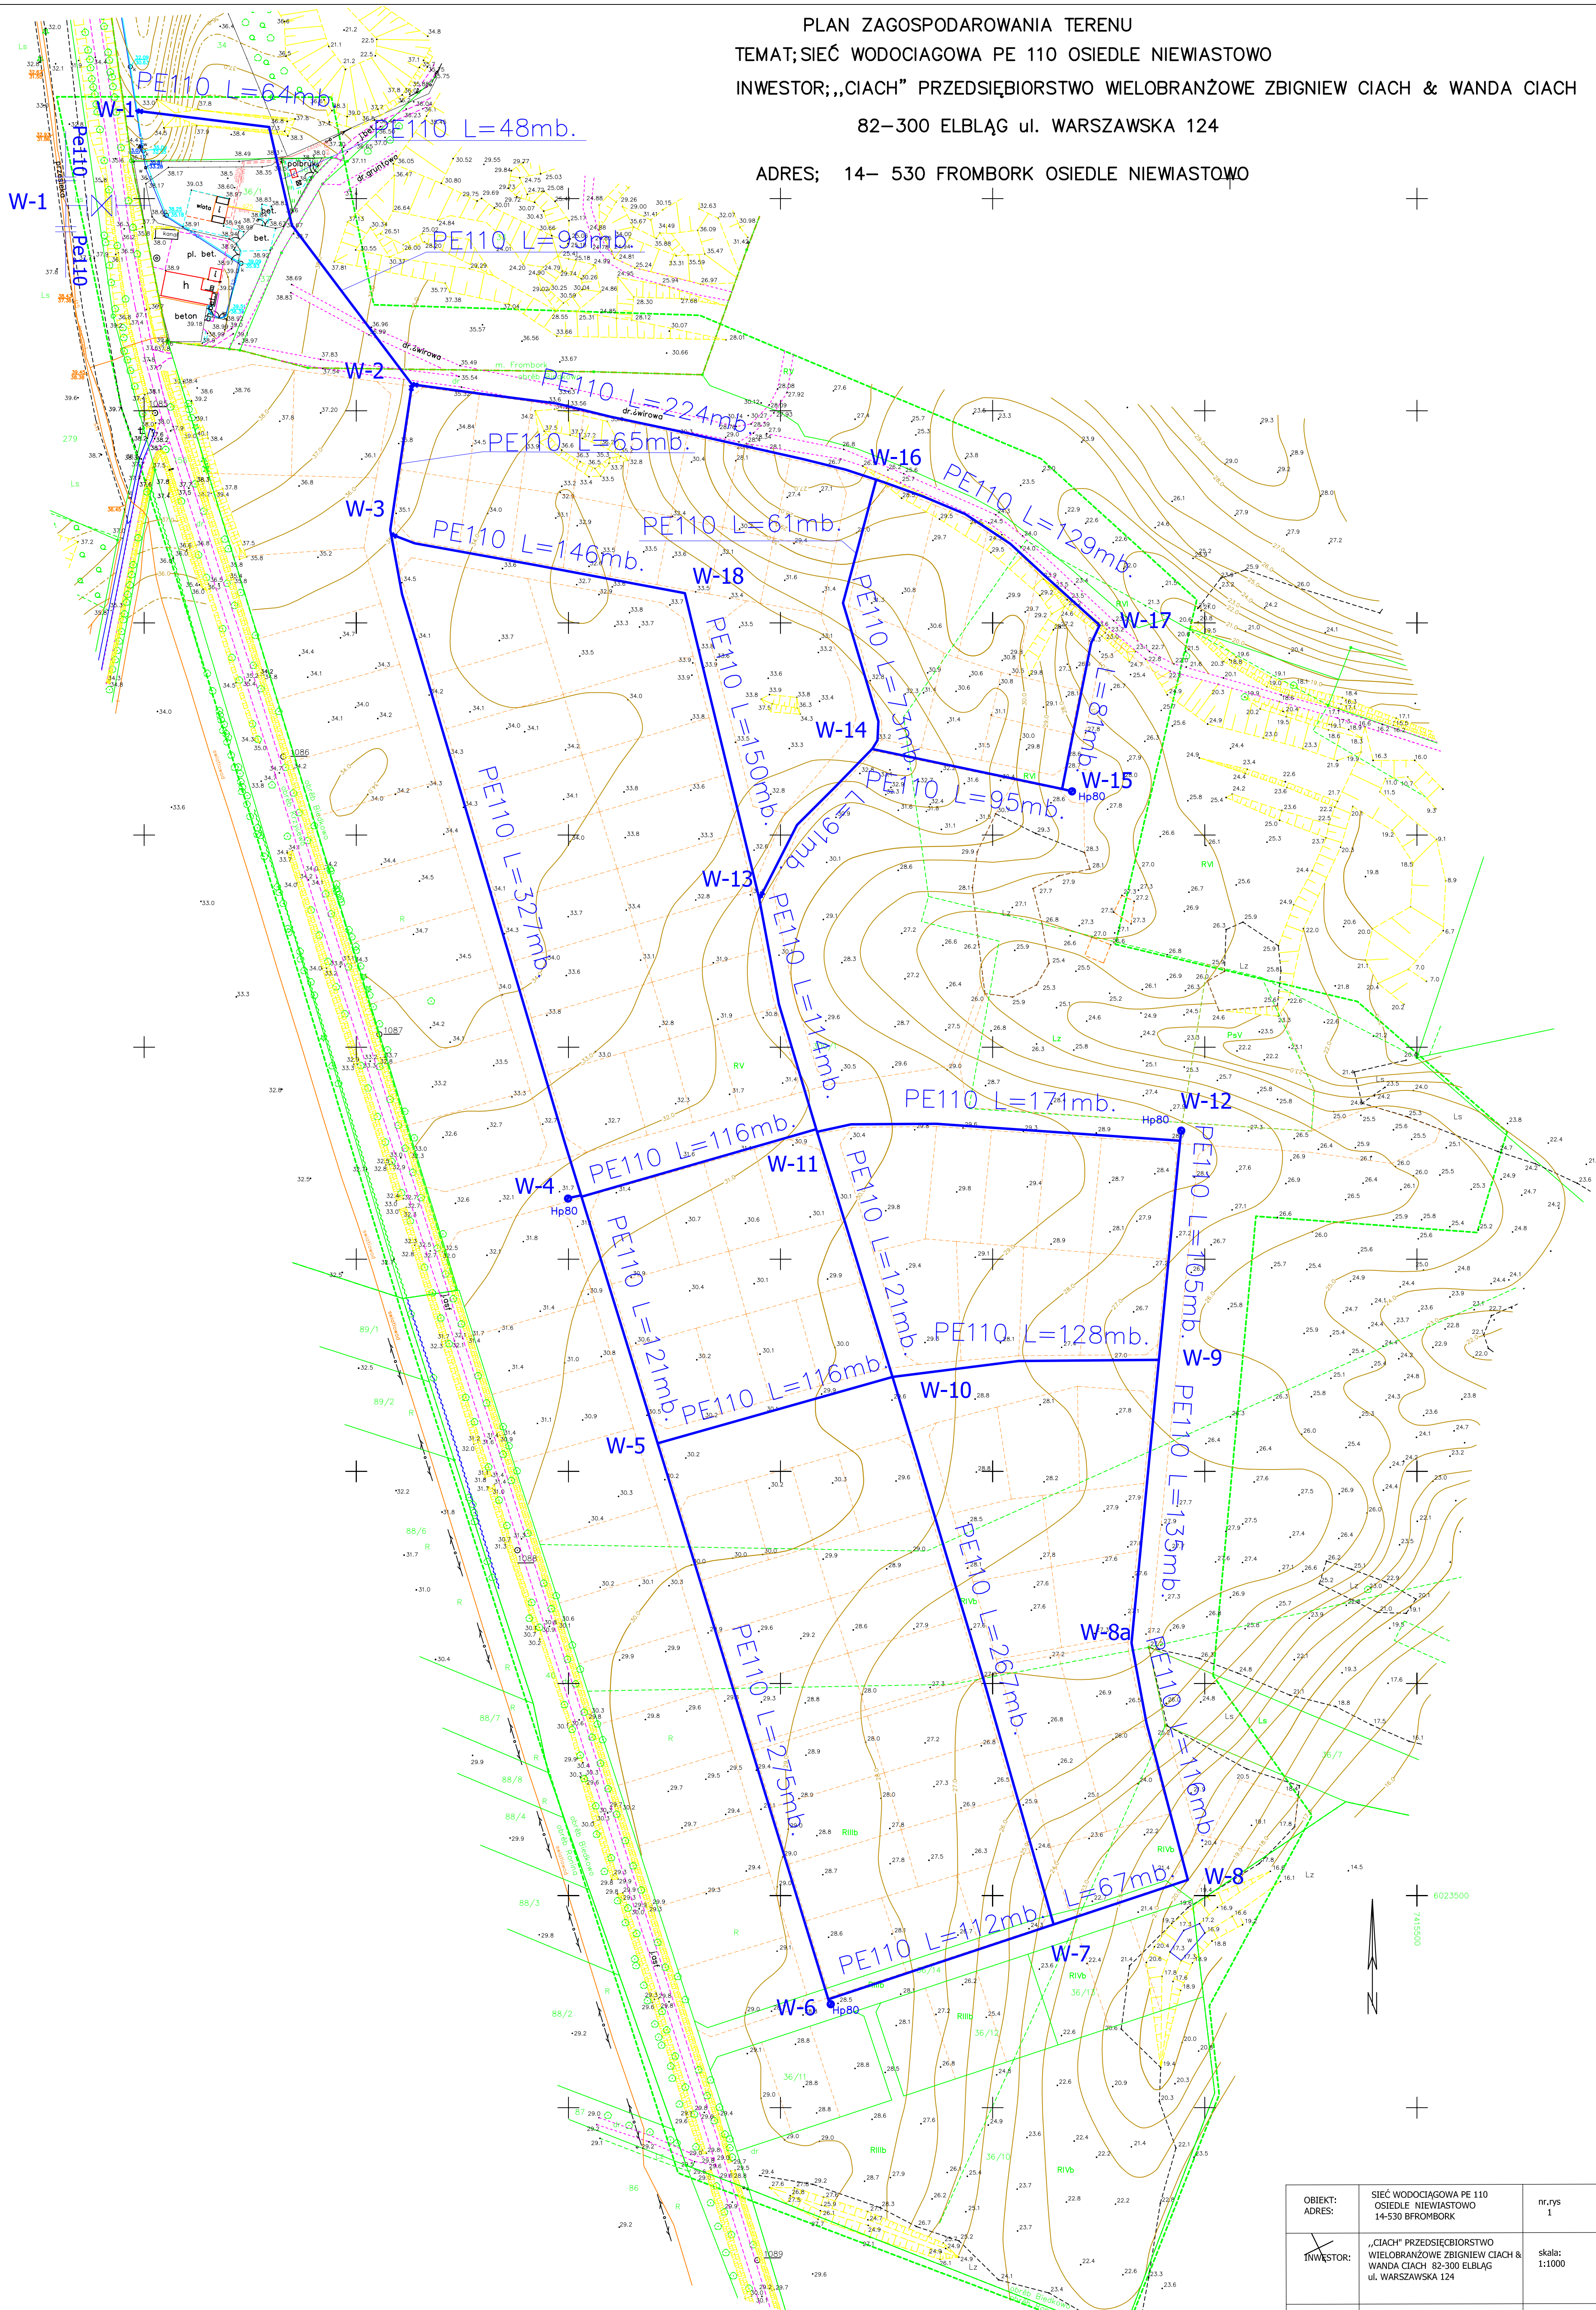

|                   |   |                         |
|-------------------|---|-------------------------|
| OBIEKT:<br>ADRES: | SIEĆ WODOCIAGOWA PE 110<br>OSIEDLE NIEWIASTOWO<br>14-530 FROMBORK                                             | nr.rys<br>1             |
| INWESTOR:         | „CIACH” PRZEDSIĘBIORSTWO<br>WIELOBRANŻOWE ZBIGNIEW CIACH &<br>WANDA CIACH 82-300 ELBLĄG<br>ul. WARSZAWSKA 124 | skala:<br>1:1000        |
| PROJEKTOWAŁ:      | inż. Andrzej Telenga<br>Upr.nr 1832/EL/93                                                                     | data,podpis<br>2012.01. |
| SPRAWDZIŁ:        | inż.Grzegorz Kuklan<br>Upr.nr WAM/0118/PWOS/09                                                                | data,podpis<br>2012.01. |

Powiat: BRANIEWSKI  
gmina : Frombork  
obręb: Biedkowo  
działki 36/11, 36/13, 300/1

Mapa sytuacyjno – wysokościowa z uzbrojeniem terenu do celów projektowych (bez prawnego ustalania granic).  
Skala 1:1000  
1. Opracowanie – Układ planistyczny  
2. Poziom odniesienie – Krosno  
3. Mapa do celów projektowych – wykonana na podstawie danych z nowego pomiaru , oraz  
4. Zaktualizowany materiałowy średniowy analizujący siłę w PODO 1 K w Braniewie  
5. Nie wyklucza się istnienia w terenie innych, nie wskazanych na niniejszej mapie urządzeń, podziemnych  
6. Granice wniesiono z danych w formie Nabeł , uzyskanych z PODOk w Braniewie  
7. oraz wektorizacji map ewidencyjnych w skali 1:5000.

Geodeta Uprawniony  
inż. Marek Wiśniewski  
(upr. nr 12908)  
BRANIEWO dn. 04.10.2011 r.  
KERG 518/2011