

ZARZĄD DRÓG WOJEWÓDZKICH
w Ciszynie

REJON DRÓG W ELBLĄGU
82-300 ELBLĄG, ul. Junaków 3
☎ 236-85-30 ☎ 233-54-94
REGON 510751250 NIP 739-29-74-001

Uzgodniono wg zatwierdzenia

RDW-E-TD/542-360/11/328/2006+

dnia 27.03.2006+

SPECJALISTA
ds. inżynierii ruchu
01-
Tomasz Raczkowski

STAROSTWO POWIATOWE
w BRANIEWIE

Koncern Energetyczny ENERG SA Oddział w Elblągu
REJON ENERGETYCZNY BRANIEWO

Uzgodnienie nr 20/06 z dnia 27-03-2006

Wg. projektu przebiegu linii
przejścia kablowej instalacji
na terenie j.w. kabie energetyczne będące w eksploatacji RE Braniewo
naniesiono kolorem nie występują.

Uzgodnienie ważne do dnia 27-03-2007

podpis

TECHNIK
DS. EKSPLOATACJI I DOKUMENTACJI

Andrzej Świder

Za zgodność z oryginałem

Waldemar Myszkowski

URZĄD MIASTA I GMINY

ul. Młynarska 5a ☎/fax 244 06-61

☎ 244 06-70 ☎ 244 06-60


14-530 FROMBORK

REGON 000529284 NIP 582-13-20-033

Uzgodniono przebieg trasy
kanalizacji sanitarnej oraz zasilania
energetyczne pompy w 30.03.2006

INSPEKTOR
ds. ochrony środowiska
i spraw komunalnych

Zenon Niedźwiedzki

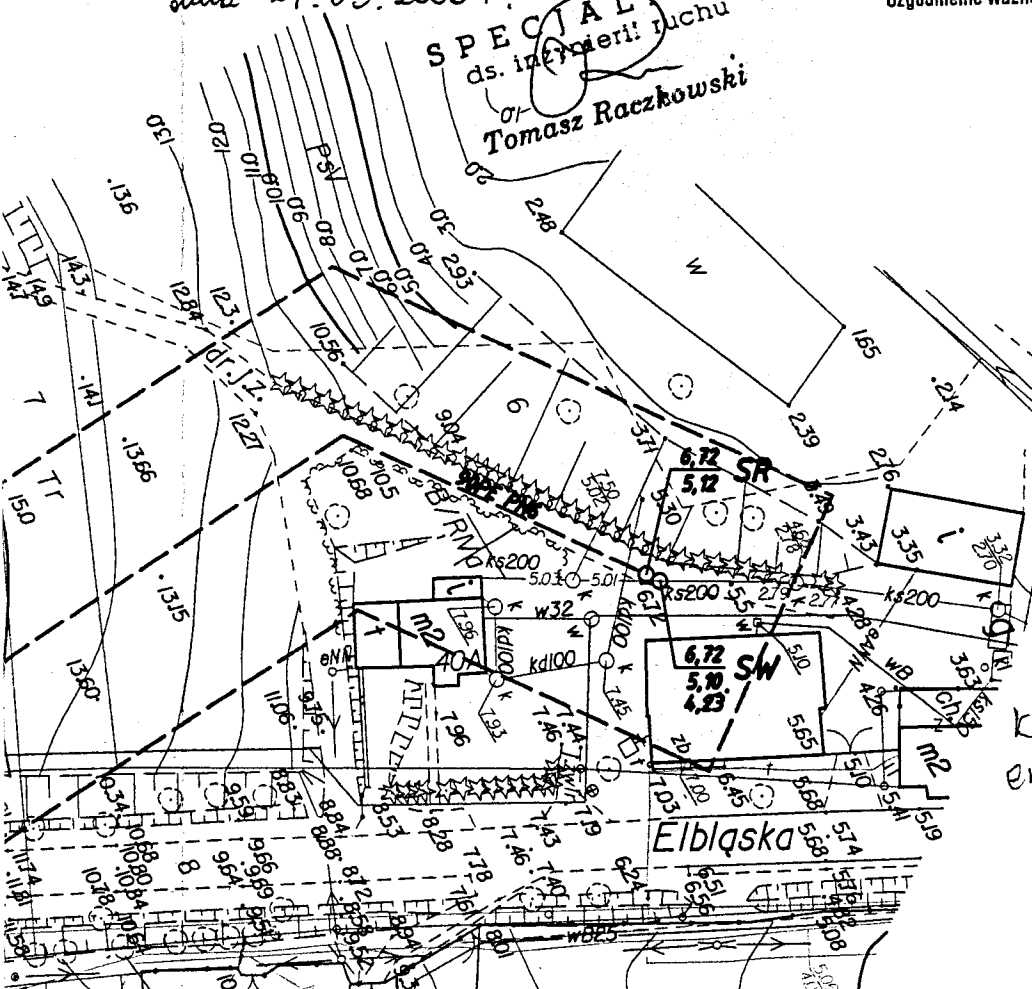

ZAKŁAD WODOCIĄGÓW I KANALIZACJI
we FROMBORKU

14-530 FROMBORK, os. Słoneczne 23

☎ (55) 243-72-03

NIP 582-00-06-926 REGON 170193192

Uzgodniono przebieg trasy
kanalizacji sanitarnej
i zasilanie energetyczne

Fr-k 30.03.2006

WYKONAWCA
Wodociągów i Kanalizacji
we Fromborku

Henryk Wronski

OBIEKT	BUDOWA KANALIZACJI SANITARNEJ GRAWITACYJNEJ I ŁŁCZNEJ Z POMPOWNIAMI NARUSA - FROMBORK	NR RYS. 3
ADRES	NARUSA - FROMBORK, GM.FROMBORK	
PRZEDMIOT OPRACOWANIA	PROJEKT ZAGOSPODAROWANIA TERENU	
Zespół autorski		SKALA 1:1000
mgr Inż.Danuta Doktor-Rachna, upr.proj.460/Gd/74		
mgr Inż.Waldemar Myszkowski, upr.proj.1477/EI/89		marzec 2006 r.
Zespół sprawdzający		
Inż.Ireneusz Ciszak, upr.proj.270/EI/79		

PIECZATKA
P.D.G.J.K.

MAPE OPRACOWAŁ :



BIURO GEODEZJI

Zdzisław Kuczkowski

KUCZKOWSKI

14-500 Braniewo ul. Złota 43

tel./fax (0-55) 244 17 54

kom. 0 992 721 559

GEODETA UPRAWNIONY

mgr Inż. Zdzisław Kuczkowski
upr.zawod.nr 12704

KERG 75/2006

BRANIEWO 2006-03-09