


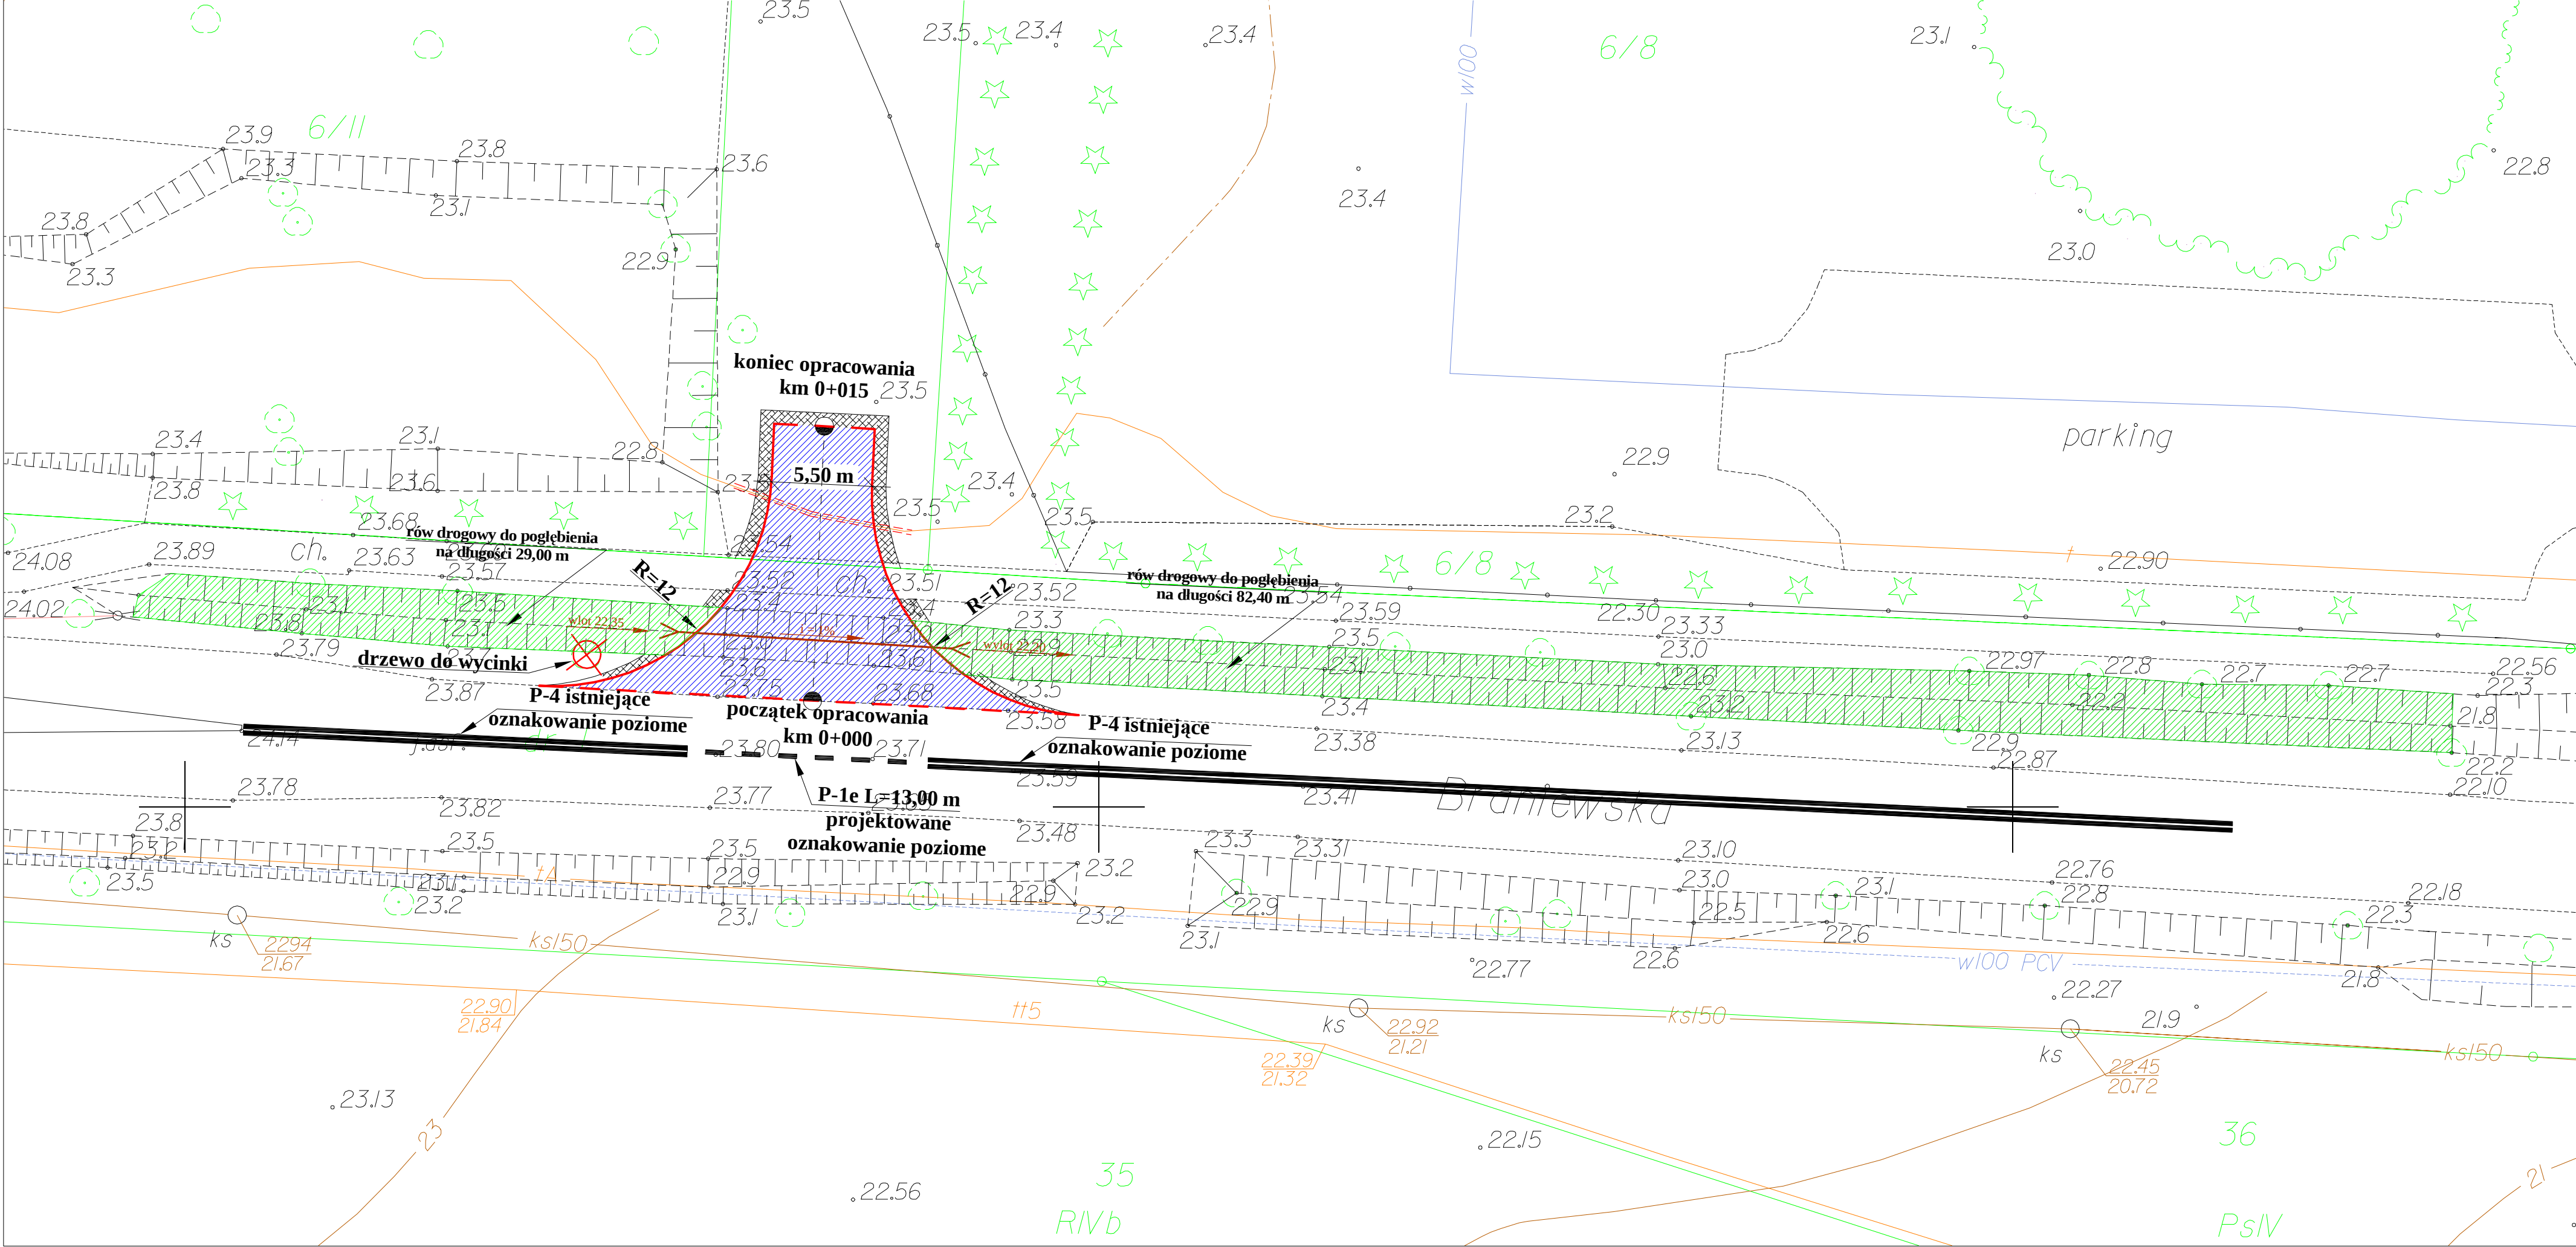

PROJEKT ZAGOSPODAROWANIA TERENU

Zjazd publiczny z DW nr 504 dla zadania:

„Budowa zjazdu publicznego z drogi wojewódzkiej 504

(Elbląg - Frombork - Braniewo;

działka nr 1 km 32+250 strona lewa na dz. nr 6/12)”.

LEGENDA: SKALA 1: 250

Projektowany zjazd - nawierzchnia z kostki betonowej

Projektowane pobocza z kłsm

Krawężnik najazdowy 15x22 cm

Krawężnik betonowy 15x30 cm

Przepust fi 60 cm 15,00 mb ze spadkiem i= 1,00%

Istniejący rów drogowy do oczyszczenia i pogłębienia dna rowu:
- po lewej stronie przepustu na długości ok.29,00 mb ze spadkiem i=2,44%

Istniejący rów drogowy do oczyszczenia i pogłębienia dna rowu:
- po prawej stronie przepustu na długości ok.82,40 mb ze spadkiem i=0,55%

Rura osłonowa - kabel telekomunikacyjny

Projektowane oznakowanie poziome

Drzewo do wycinki

UKŁAD ARKUSZY

ARK.1

MAPĘ SPORZĄDZIŁ

GEODETA UPRAWNIONY

mgr inż. Tomasz Bejnarowicz

Upr.Nr 18188

KERG 189/2012

Braniewo dn. 16.04.2012r.

ZAKŁAD USŁUG "DAN" spółka z o. o.

14-200 Iława, ul. Kopernika 4 c / 22

tel./fax. (089) 644 81 77

IŁAWA

Rysunek	Projekt zagospodarowania	Rys. 1.0.
Zadanie	„Budowa zjazdu publicznego z drogi wojewódzkiej 504 (Elbląg - Frombork - Braniewo; działka nr 1 km 32+250 strona lewa na dz. nr 6/12)”. 11.20121:250	
Inwestor	Urząd Miasta i Gminy Frombork	
Projektant	inż. Grzegorz Drzycimski upr. 191 / 81 / OL - specjalność drogowa	
Wykonawca	Zakład Usług "DAN", ul. Kopernika 4c/22, 14-200 Iława	