

- 1 – proj. powierzchnia utwardzona z kostki bet. gr. 8cm o powierzchni = 1617,91m²

1a – proj. powierzchnia utwardzona z kostki bet. gr. 8cm o powierzchni = 200,69m²

1b – proj. chodnik z kostki bet. gr. 6cm szer. 2m o powierzchni = 78,11m²

1c – proj. chodnik z kostki bet. gr. 6cm szer. 2m o powierzchni = 329,91m²

1d – przenosne toalety miejskie – proponowano lokalizacja

2 – kółko i krzyżyk

3 – zestaw dwóch podwójnych huśtawek

4 – karuzele

5 – zjazd linowy z podestem

6 – huśtawka wogowa

7 – sprężynowiec

8 – pociąg

9 – statek

10 – wieża – bocianie gniazdo

11 – wieża piratów

12 – huśtawka – płosie gniazdo

13 – zestaw zabawowy

14 – zestaw gimnastyczny

15 – drążki gimnastyczne
- proj. ogrodzenie z bramami (bramy z furtkami)
o h = 1,20m, dł. = 201,21m

– proj. ogrodzenie zabezpieczające przed wstąpieniem dzieci na powierzchnię utwardzoną o h = 1,20m, dł. = 91,62m

– proj. powierzchnia polietanowa przepuszczalna dla wody (przeznaczenie – place zabaw) o powierzchni = 1119,32m²


– strefa bezpieczeństwa urządzeń zabawowych

– koszt na smieci

– lawka ze stołkiem

– proj. pasy drogowe o dł. = 189m

– proj. krawężniki i obrzeża do remontu

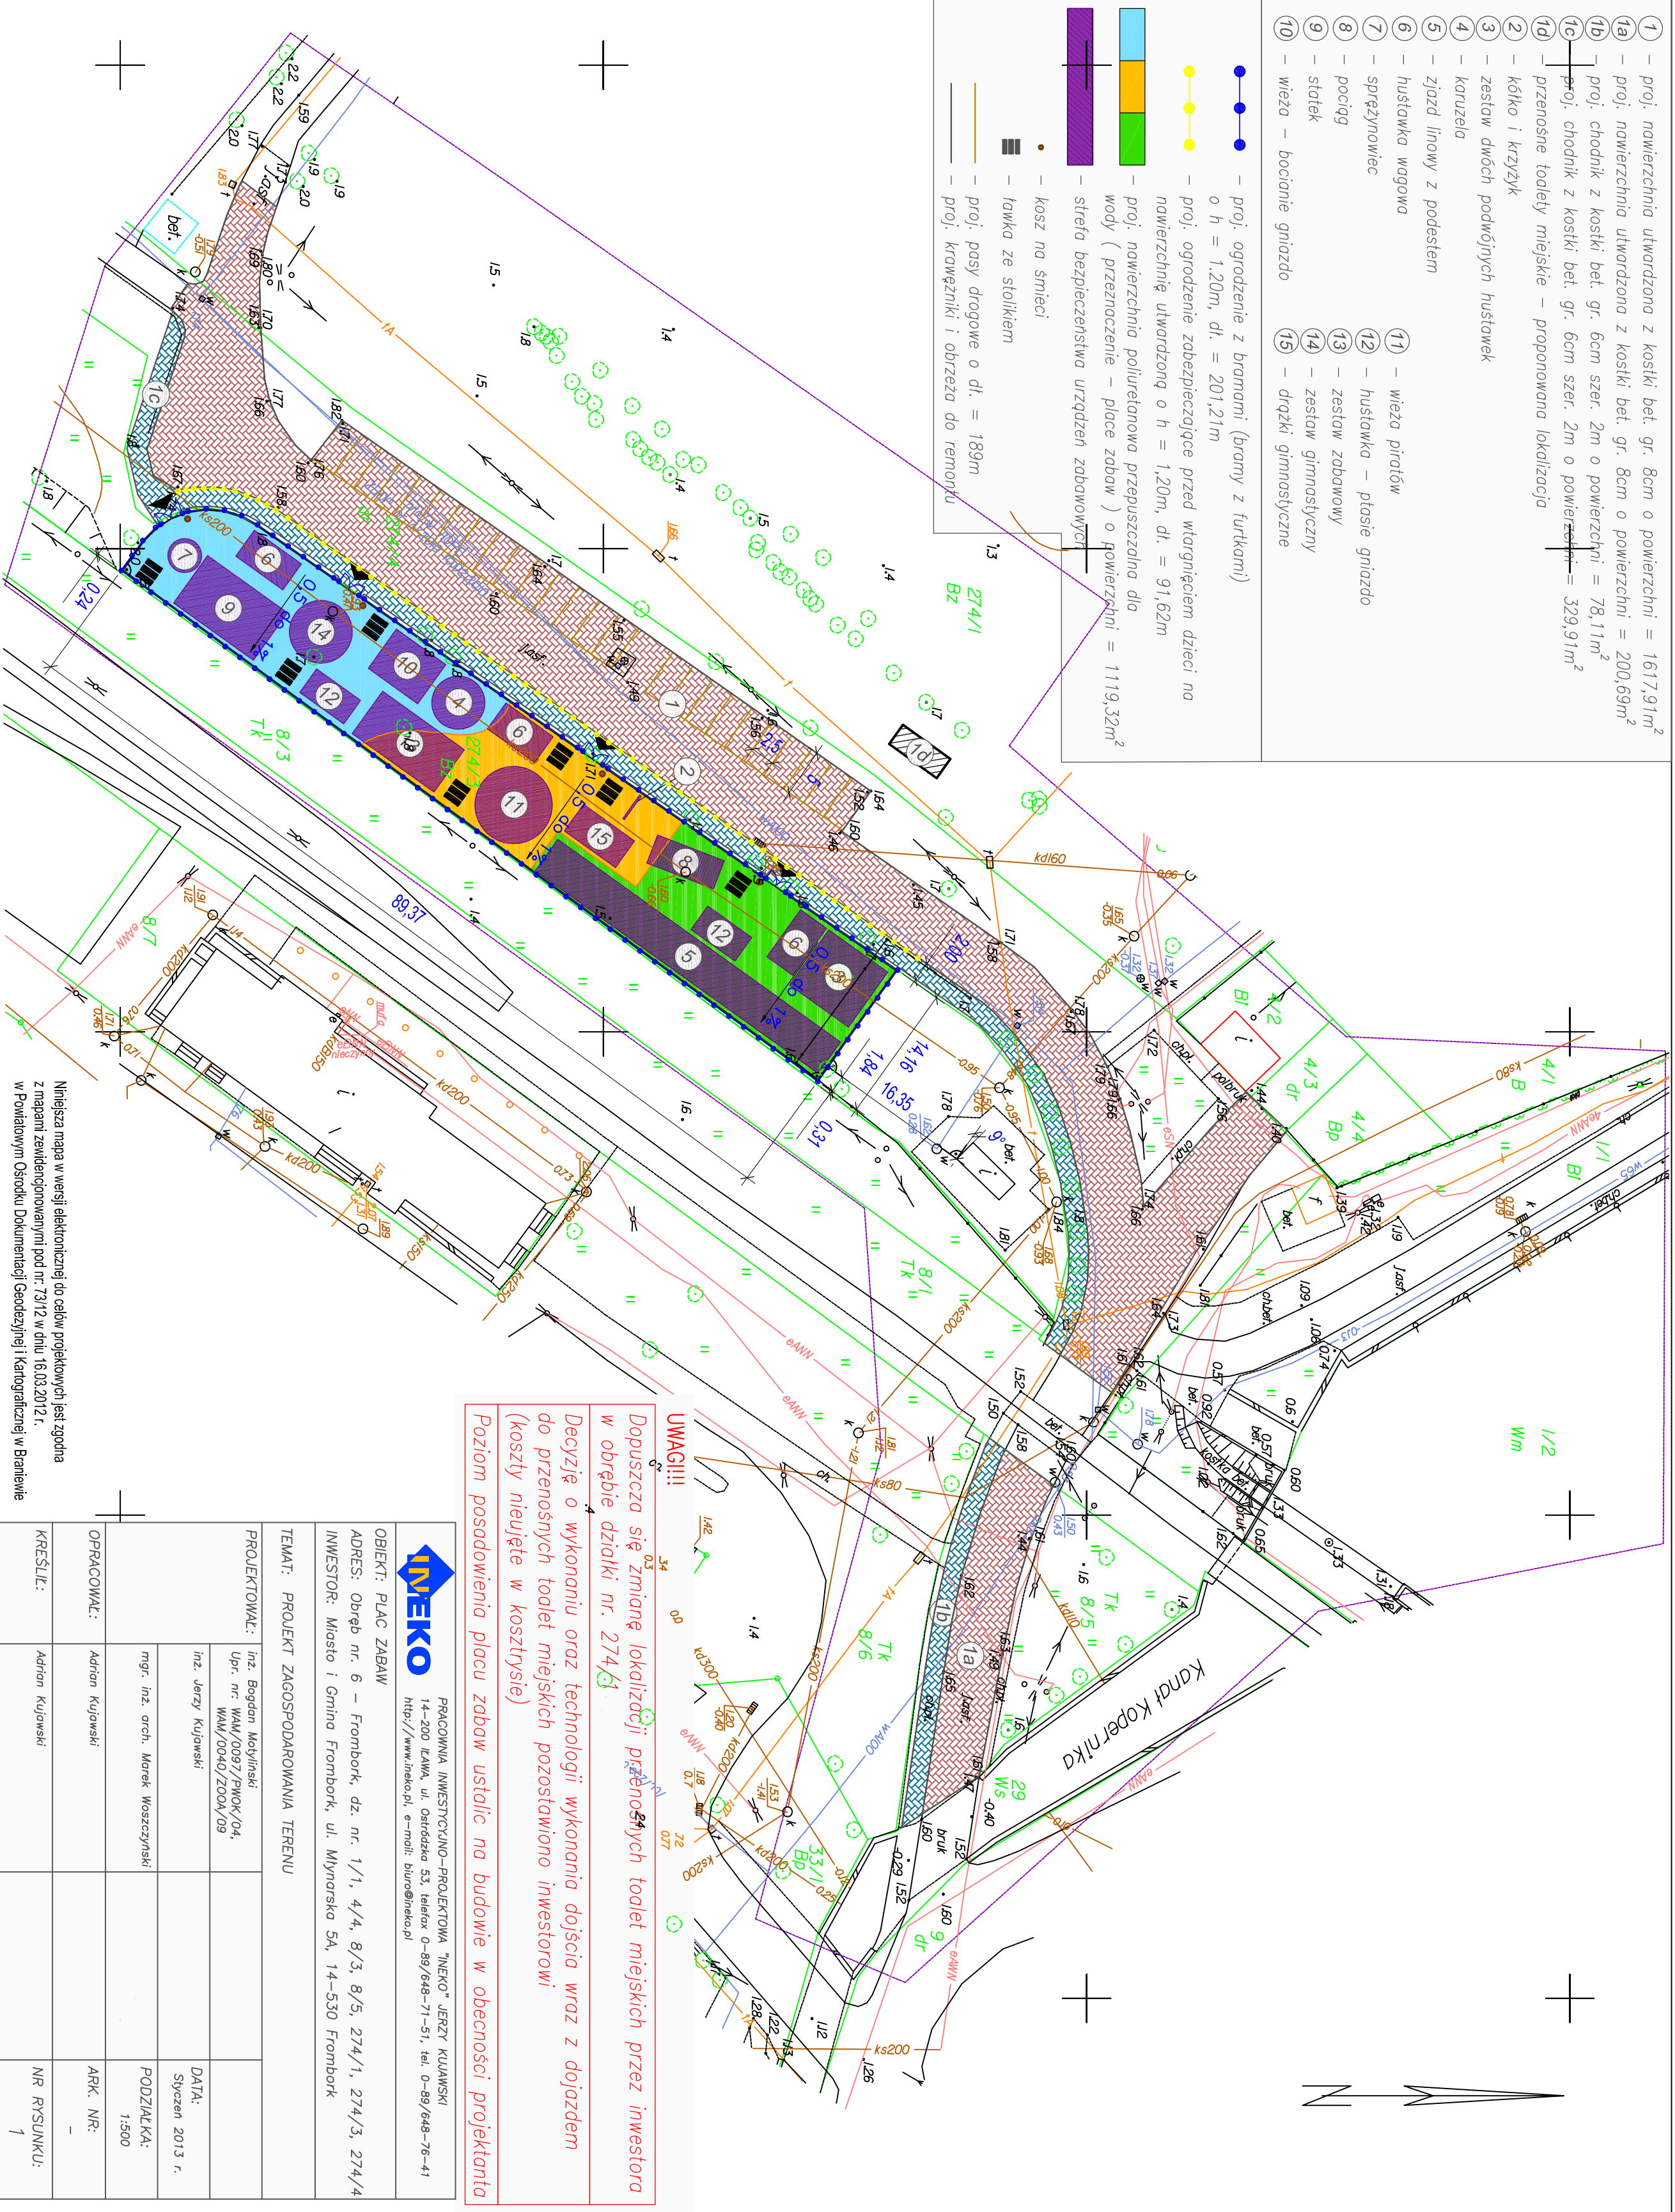

UWAGI!!!

Dopuszcza się zmianę lokalizacji przenosnych toalet miejskich przez inwestora w obrębie działki nr. 274/3

Decyzję o wykonaniu oraz technologii wykonania dojścia wraz z dojazdem do przenoszonych toalet miejskich pozostawiono inwestorowi (koszty nieuwjęte w kosztysie)

Poziom posadowienia placu zabaw ustalić na budowie w obecności projektanta

IMEKO PRACOWNIA INWESTYCYJNO-PROJEKTOWA "IMEKO" JERZY KUJAWSKI 14-200 ŁANŹ, ul. Dąrdzkiego 53, telefon 0-89/648-71-51, tel. 0-89/648-76-41 http://www.imeko.pl, e-mail: biuro@imeko.pl	
OBIEKT: PLAC ZABAW	
ADRES: Obręb nr. 6 – Frombork, dz. nr. 1/1, 4/4, 8/3, 8/5, 274/1, 274/3, 274/4	
INWESTOR: Miasto i Gmina Frombork, ul. Młynarska 5A, 14-530 Frombork	
TEMAT: PROJEKT ZAGOSPODAROWANIA TERENU	
PROJEKTOWAŁ: inż. Bogdan Majewski Upr. nr. WAM/0097/PWOK/04 inż. Jerzy Kujawski	
DATA: Sycezeń 2013 r.	
mgr. inż. arch. Marek Woszczyński	PODZIAŁKA: 1:500
OPRACOWAŁ: Adrian Kujawski	ARK. NR: –
KRESILIŁ: Adrian Kujawski	NR RYSUNKU: 1

Powiat : broniowski
miasto: Frombork-280203_4
obręb: Nr0006-
280203_4.0006
działka nr 8/1,8/5,1/1/2,
274/1,274/3,274/4

Mapa do celów projektowych
Skala 1:500

Wykonawca:
Usługi Geodezyjne GEOPOL
mgr inż. Tomasz Bejnarowicz
14-500 Br o n i ę w o
P, Piusduskiego 22, 503-505
tel./fax 0-55 2318235
tel./kom. 604467130
NIP 582-02-25-25 REGON 170723436
mgr inż. Tomasz Bejnarowicz
Upr. Nr 18188
KERG 73/2012