


REWITALIZACJA OBSZARU STAREGO MIASTA WE FROMBORKU
KONCEPCJA PROJEKTOWA REWITALIZACJI RYNKU MIEJSKIEGO

Rys. Nr 2.2. Projekt zagospodarowania terenu
Skala 1:500

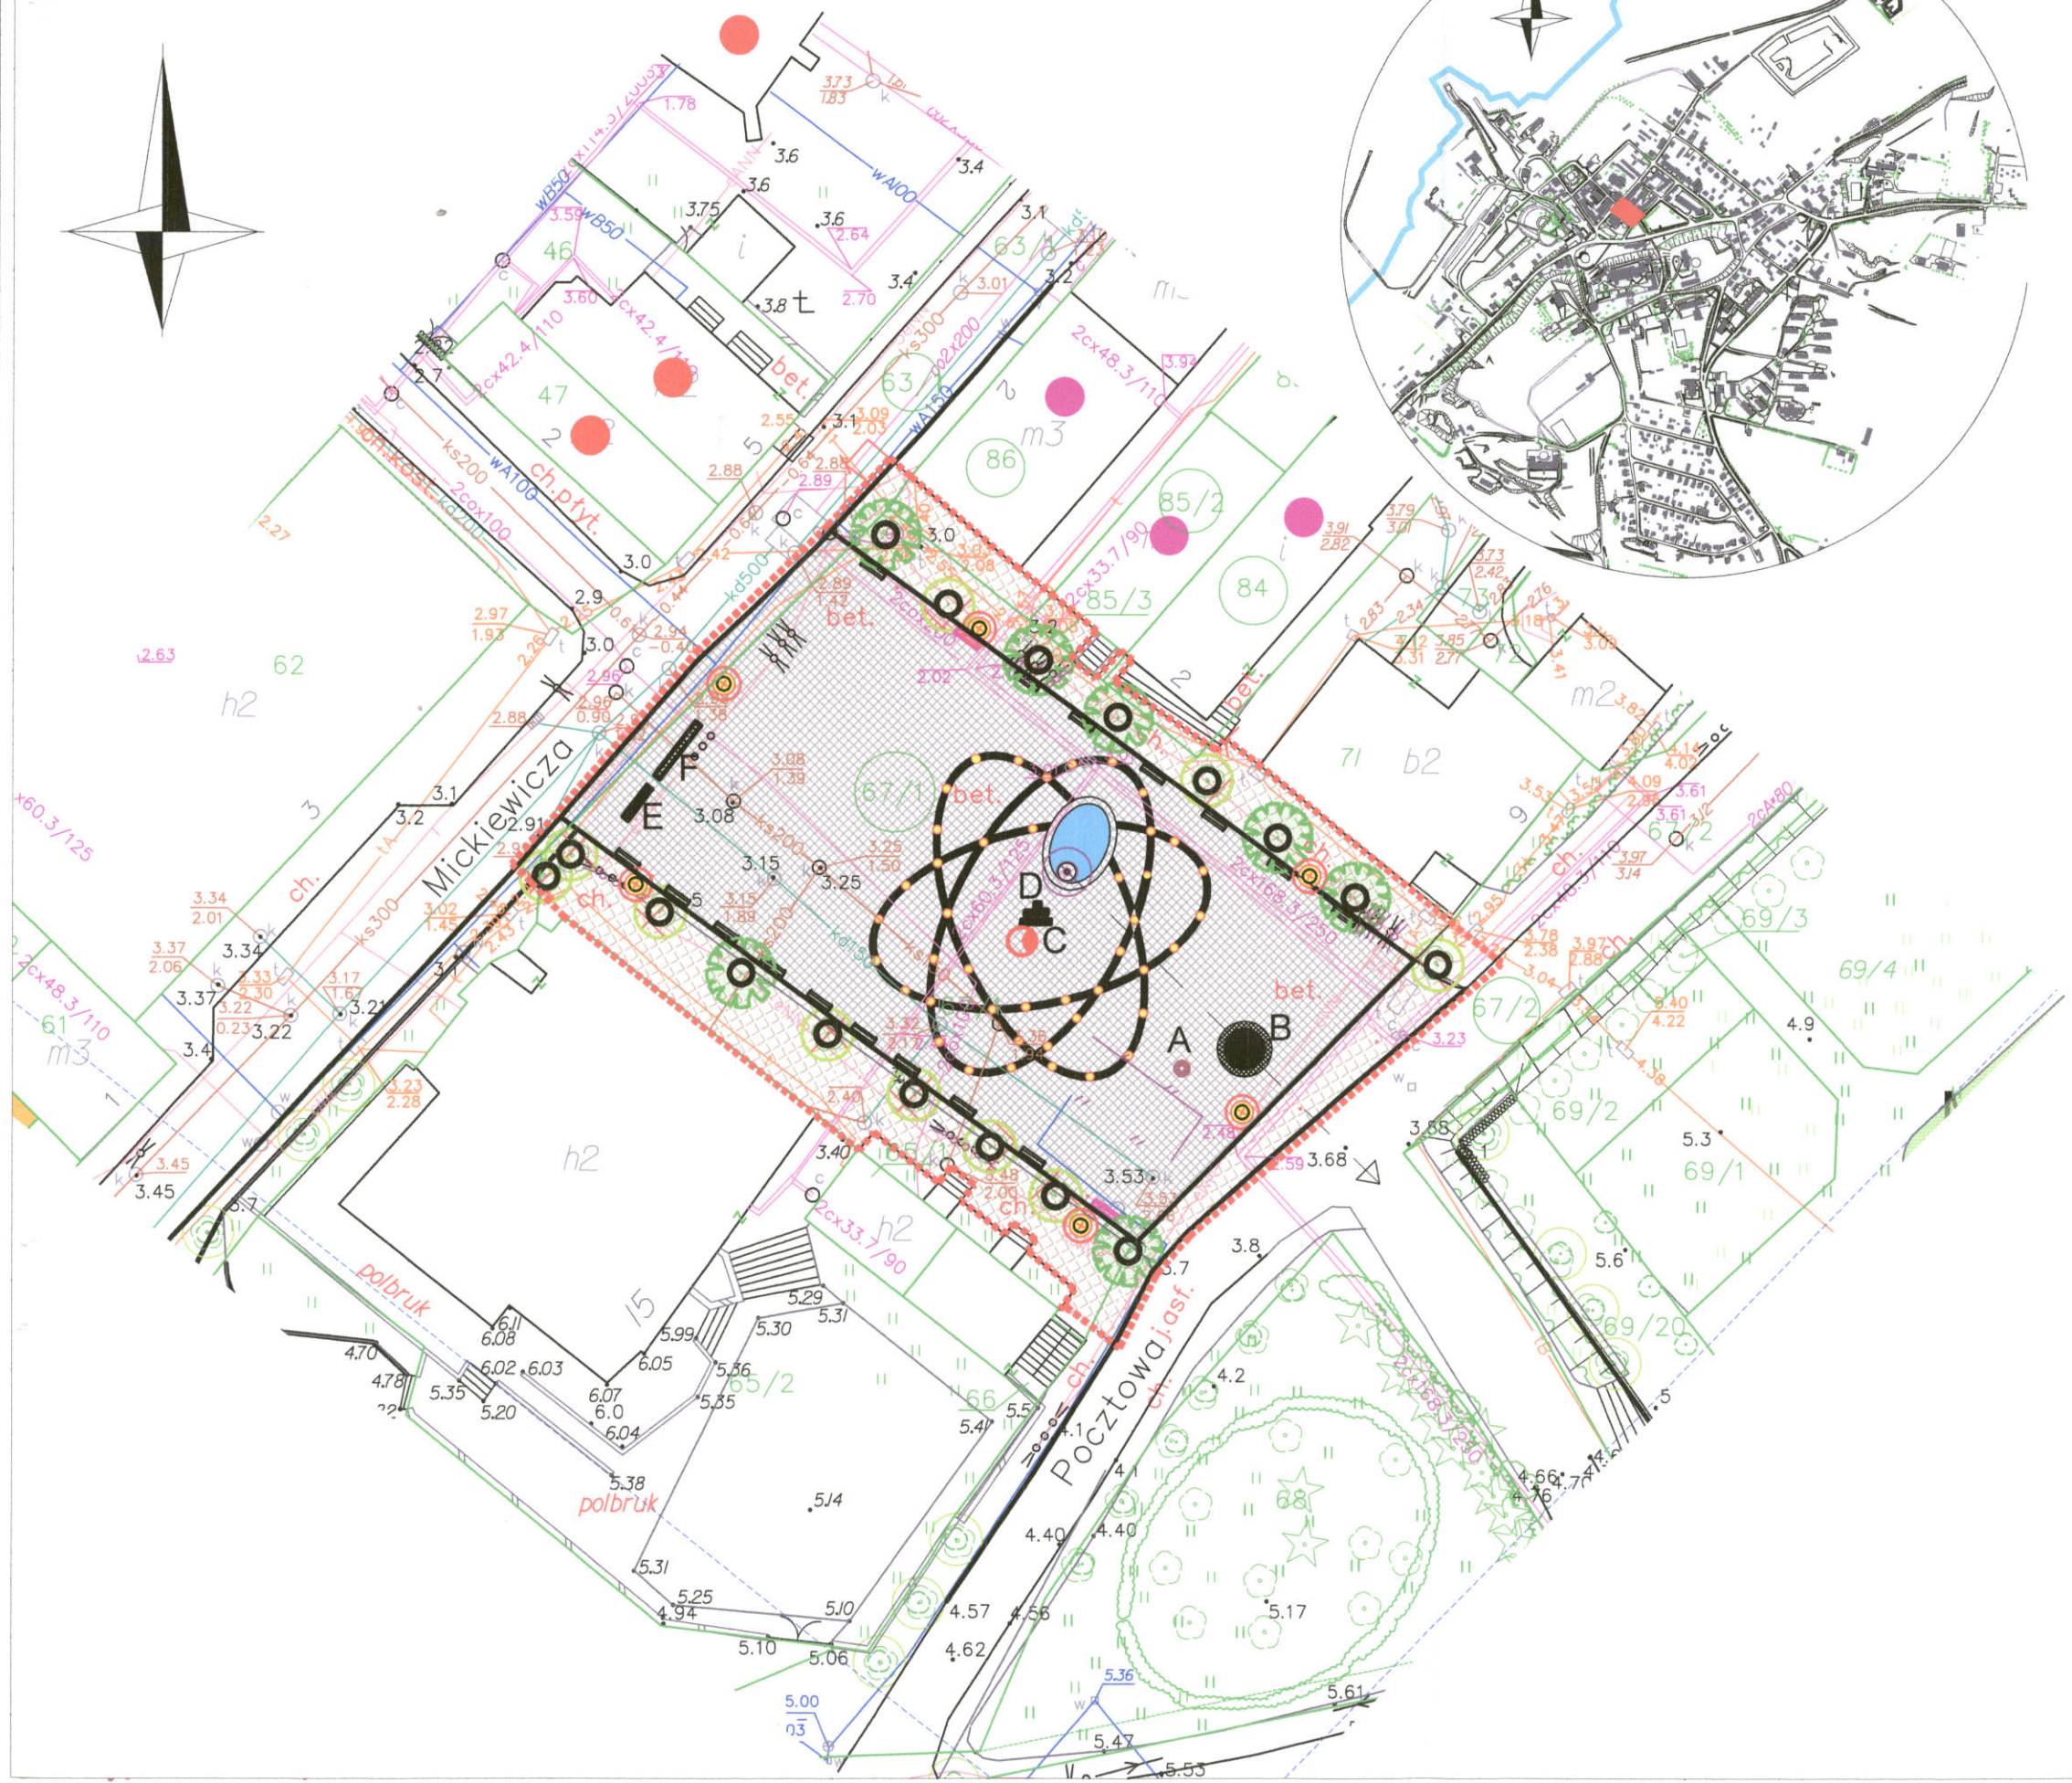

OZNACZENIA

- GRANICA OBSZARU OBJĘTEGO OPRACOWANIEM
- PLAC - nawierzchnia granitowa
 - PLAC - nawierzchnia bazaltowa
 - CHODNIKI
 - DRZEWIA ISTNIEJĄCE
 - DRZEWIA PROJEKTOWANE
 - KRATY METALOWE
 - A RURA Z POKRYWĄ DLA DRZEWKA BOŻONARODZENIOWEGO
 - B SŁUP OGŁOSZENIOWY
 - C ZABYTKOWA LATARNIA ULICZNA
 - PROJEKTOWANE LATARNIE ULICZNE
 - PROJEKTOWANE PUNKTY ŚWIETLNE WBUDOWANE W NAWIERZCHNIĘ RYNKU MIEJSKIEGO
 - OCZKO WODNE WRAZ Z ZABYTKOWĄ STUDNIĄ
 - ISTNIEJĄCA STUDNIA Z ZABYTKOWĄ POMPĄ
 - D TABLICE ZASŁUŻONYCH DLA MIASTA FROMBORKA
 - E TABLICA MIAST ZWIĄZANYCH Z OSOBĄ MIKOŁAJA KOPER
 - ŁAWKA Z RZEźBĄ M. KOPERNIKA I A. SCHILLING
 - ŁAWKA PARKOWA
 - F FLAGI MIAST PARTNERSKICH
 - 1. OBIEKTY WPISANE DO REJESTRU ZABYTKÓW WKZ
 - 2. OBIEKTY ZNAJDUJĄCE SIĘ W EWIDENCJI WKZ


PRACOWNIA STUDIÓW ARCHITEKTONICZNYCH I PLANOWANIA PRZESTRZENNEGO "ATA"		
Rodzaj opracowania: REWITALIZACJA OBSZARU STAREGO MIASTA WE FROMBORKU KONCEPCJA PROJEKTOWA REWITALIZACJI RYNKU MIEJSKIEGO		
Adres: DZ. NR 67/1, CZĘŚĆ DZ. NR 67/2, 63/1, 85/3, 86, 84 FROMBORK		
Inwestor: MIASTO I GMINA FROMBORK UL. MŁYNARSKA 5a, 14-530 FROMBORK		
Nazwa rysunku: PROJEKT ZAGOSPODAROWANIA TERENU	Nr rysunku: RYS. NR 2.2	Skala: 1: 500
Zespół autorski:		
Kierownik opracowania: mgr inż. arch. Ryszard Czuba	inż. urb. Anna Talaga	upr. urb. nr 1412/94
Projektant: inż. Stanisław Kołodziejek		upr. Nr 4/76/EI
Sprawdzający: Data		upr. Nr 1113/EI/87
SIERPIEŃ 2012 r.		

REWITALIZACJA OBSZARU STAREGO MIASTA WE FROMBORKU

KONCEPCJA PROJEKTOWA REWITALIZACJI RYNKU MIEJSKIEGO

Rys. Nr 2.3. Wymiarowanie

Skala 1:500

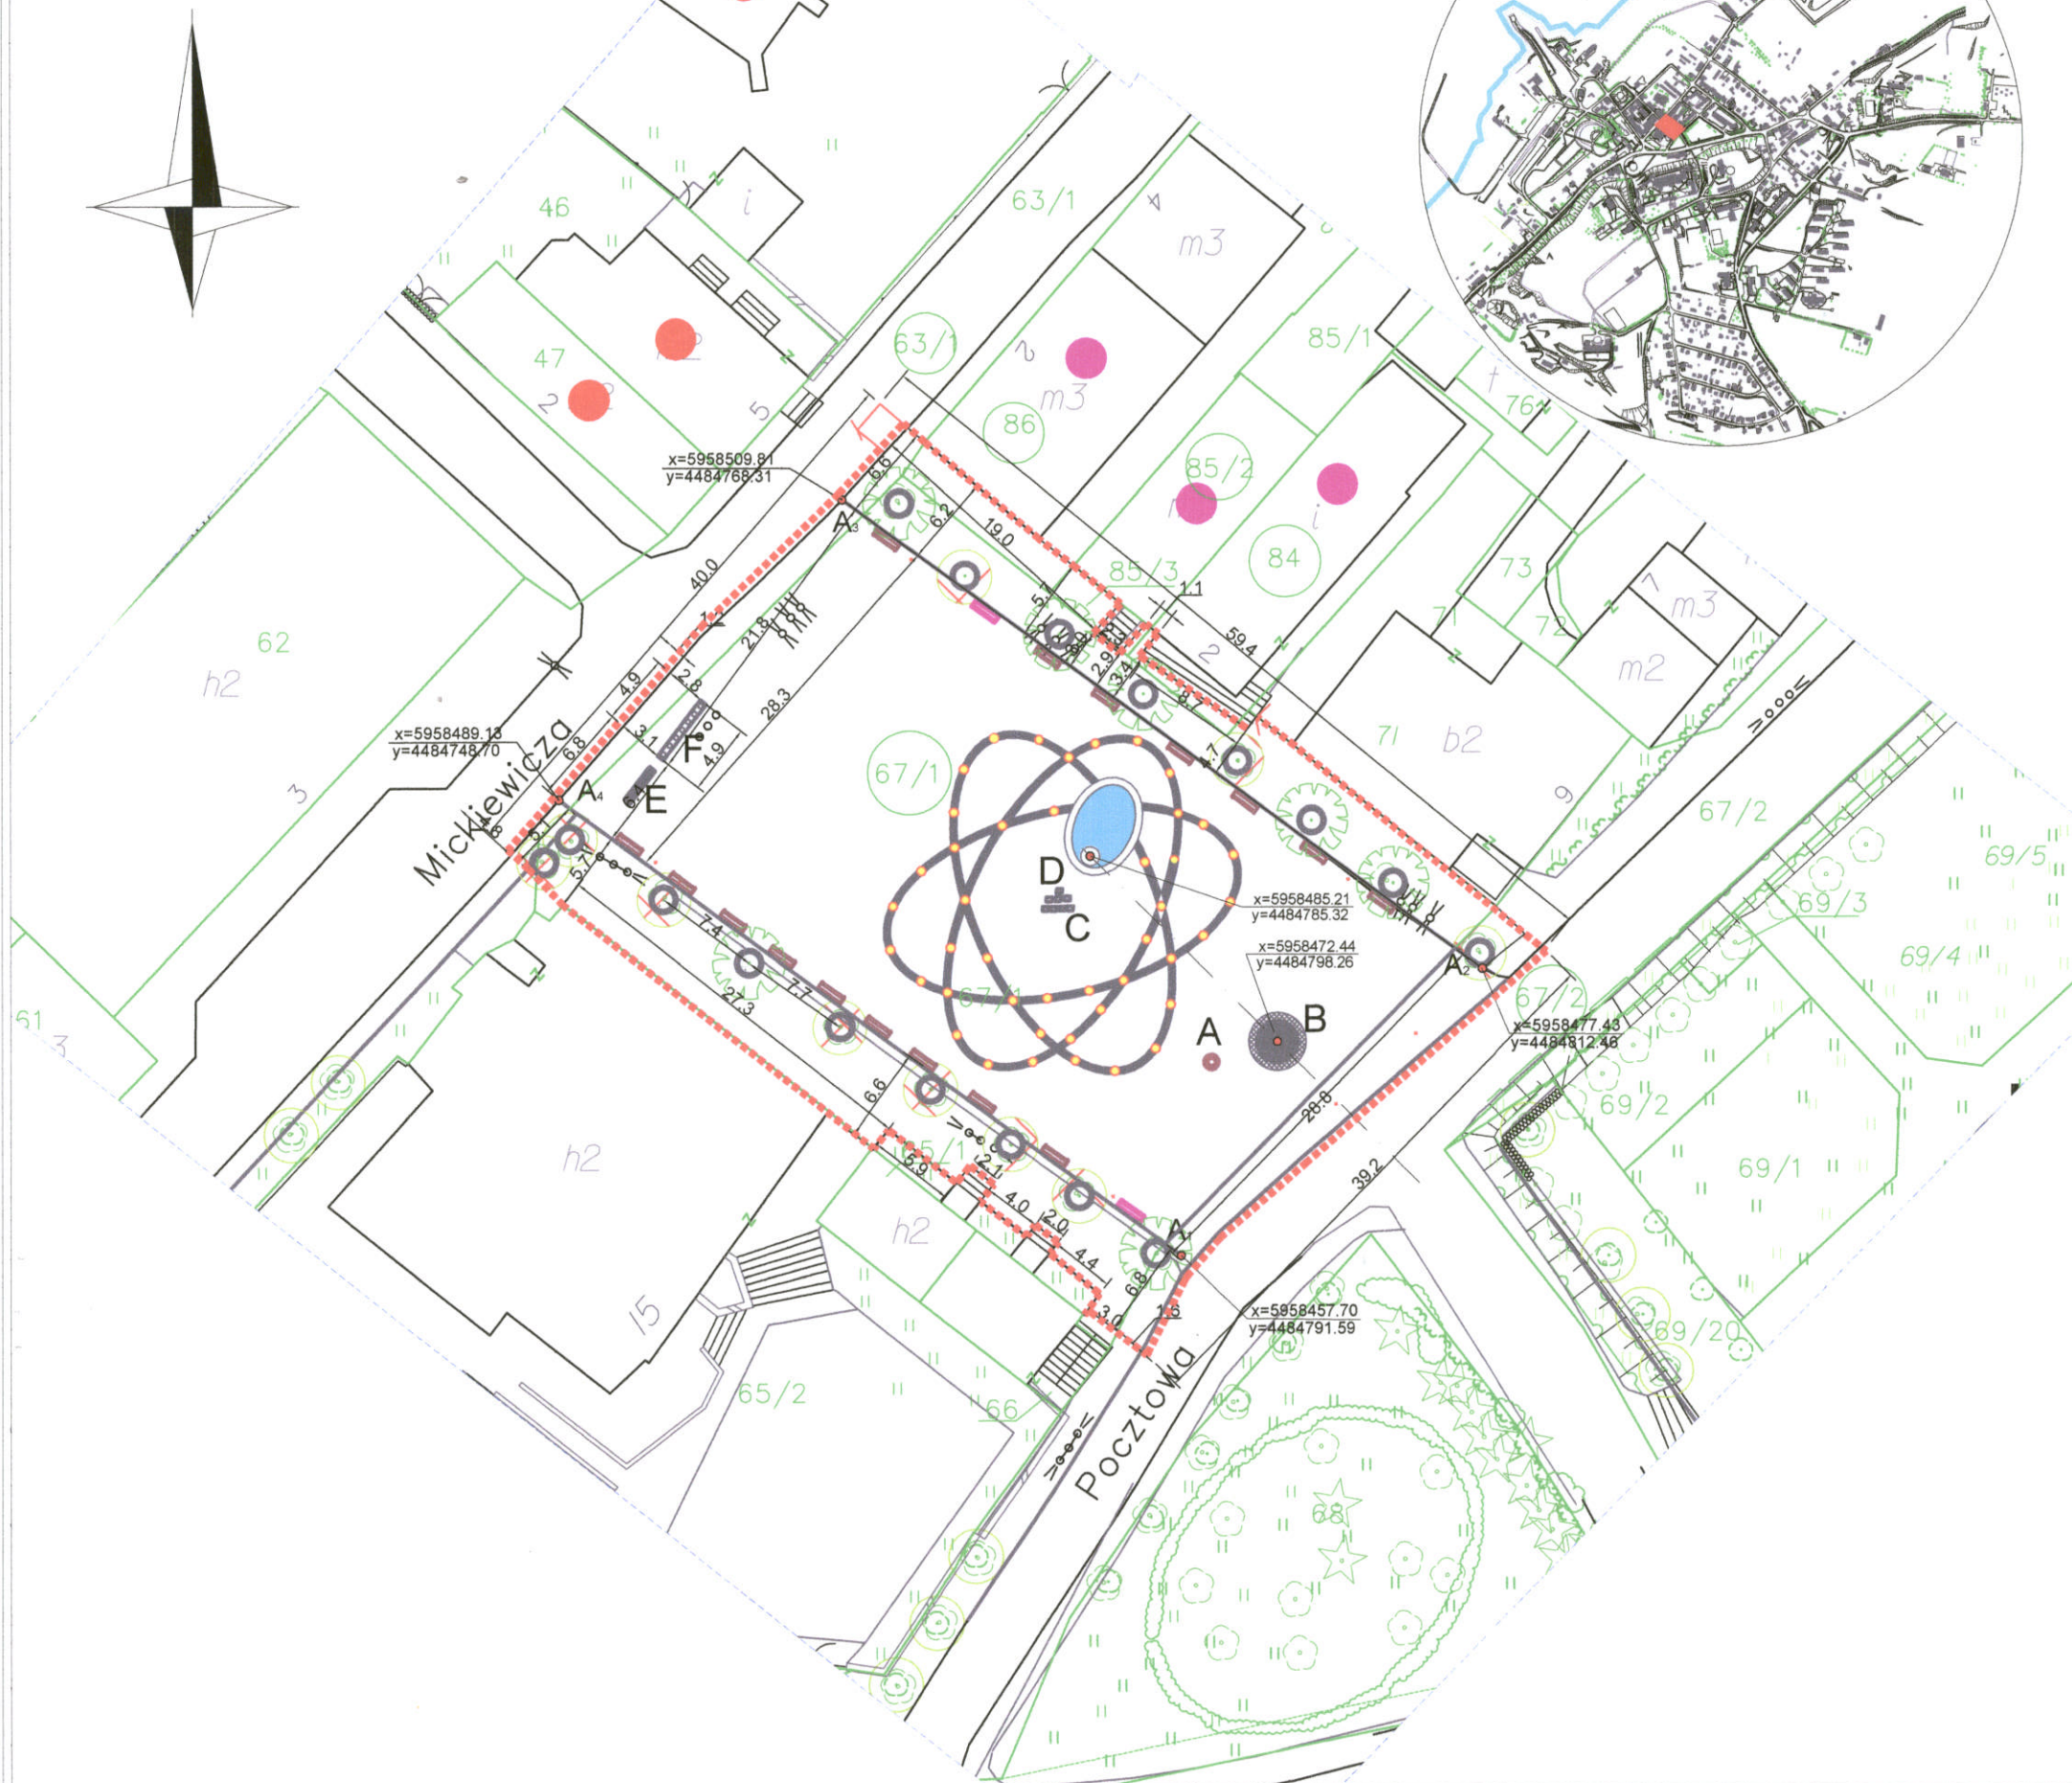

OZNACZENIA

- GRANICA OBSZARU OBJĘTEGO OPRACOWANIEM
-  DRZEWA ISTNIEJĄCE
-  DRZEWA PROJEKTOWANE
-  KRATY METALOWE
-  RURA Z POKRYWĄ DLA DRZEWKA BOŻONARODZENIOWEGO
-  SŁUP OGŁOSZENIOWY
-  ZABYTKOWA LATARNIA ULICZNA
-  PROJEKTOWANE LATARNIE ULICZNE
-  PROJEKTOWANE PUNKTY ŚWIETLNE WBUDOWANE W NAWIERZCHNIĘ RYNKU MIEJSKIEGO
-  OCZKO WODNE WRAZ Z ZABYTKOWĄ STUDNIĄ
-  TABLICE ZASŁUŻONYCH DLA MIASTA FROMBORKA
-  TABLICA MIAST ZWIĄZANYCH Z OSOBĄ MIKOŁAJA KOPERNIKA
-  ISTNIEJĄCA STUDNIA Z ZABYTKOWĄ POMPĄ
-  ŁAWKA Z RZEZBĄ M. KOPERNIKA I A. SCHILLING
-  ŁAWKA PARKOWA
-  FLAGI MIAST PARTNERSKICH
-  1.-OBIEKTY WPISANE DO REJESTRU ZABYTKÓW WKZ
-  2.-OBIEKTY ZNAJDUJĄCE SIĘ W EWIDENCJI WKZ

PRACOWNIA STUDIÓW ARCHITEKTONICZNYCH I PLANOWANIA PRZESTRZENNEGO "ATA"

Rodzaj opracowania:

REWITALIZACJA OBSZARU STAREGO MIASTA WE FROMBORKU
KONCEPCJA PROJEKTOWA REWITALIZACJI
RYNKU MIEJSKIEGO

Adres:

DZ. NR 67/1, CZĘŚĆ DZ. NR 67/2, 63/1, 85/3, 86, 84
FROMBORK

Inwestor:

MIASTO I GMINA FROMBORK
UL. MEYNAWSKA 5a, 14-530 FROMBORK

Nazwa rysunku:

WYMIAROWANIE

Nr rysunku:

RYŚ.NR 2.3

Skala:

1: 500

Zespół autorski:

Kierownik opracowania: inż. urb. Anna Talaga

upr. urb. nr 1412/94

Projektant: mgr inż. arch. Ryszard Czuba

upr. Nr 4/76/EI

Sprawdzający: inż. Stanisław Kołodziejek

upr. Nr 1113/EI/87


Data

SIERPIEŃ 2012 r.

REWITALIZACJA OBSZARU STAREGO MIASTA WE FROMBORKU

KONCEPCJA PROJEKTOWA REWITALIZACJI RYNKU MIEJSKIEGO

Rys. Nr 2.4. Infrastruktura
Skala 1:500

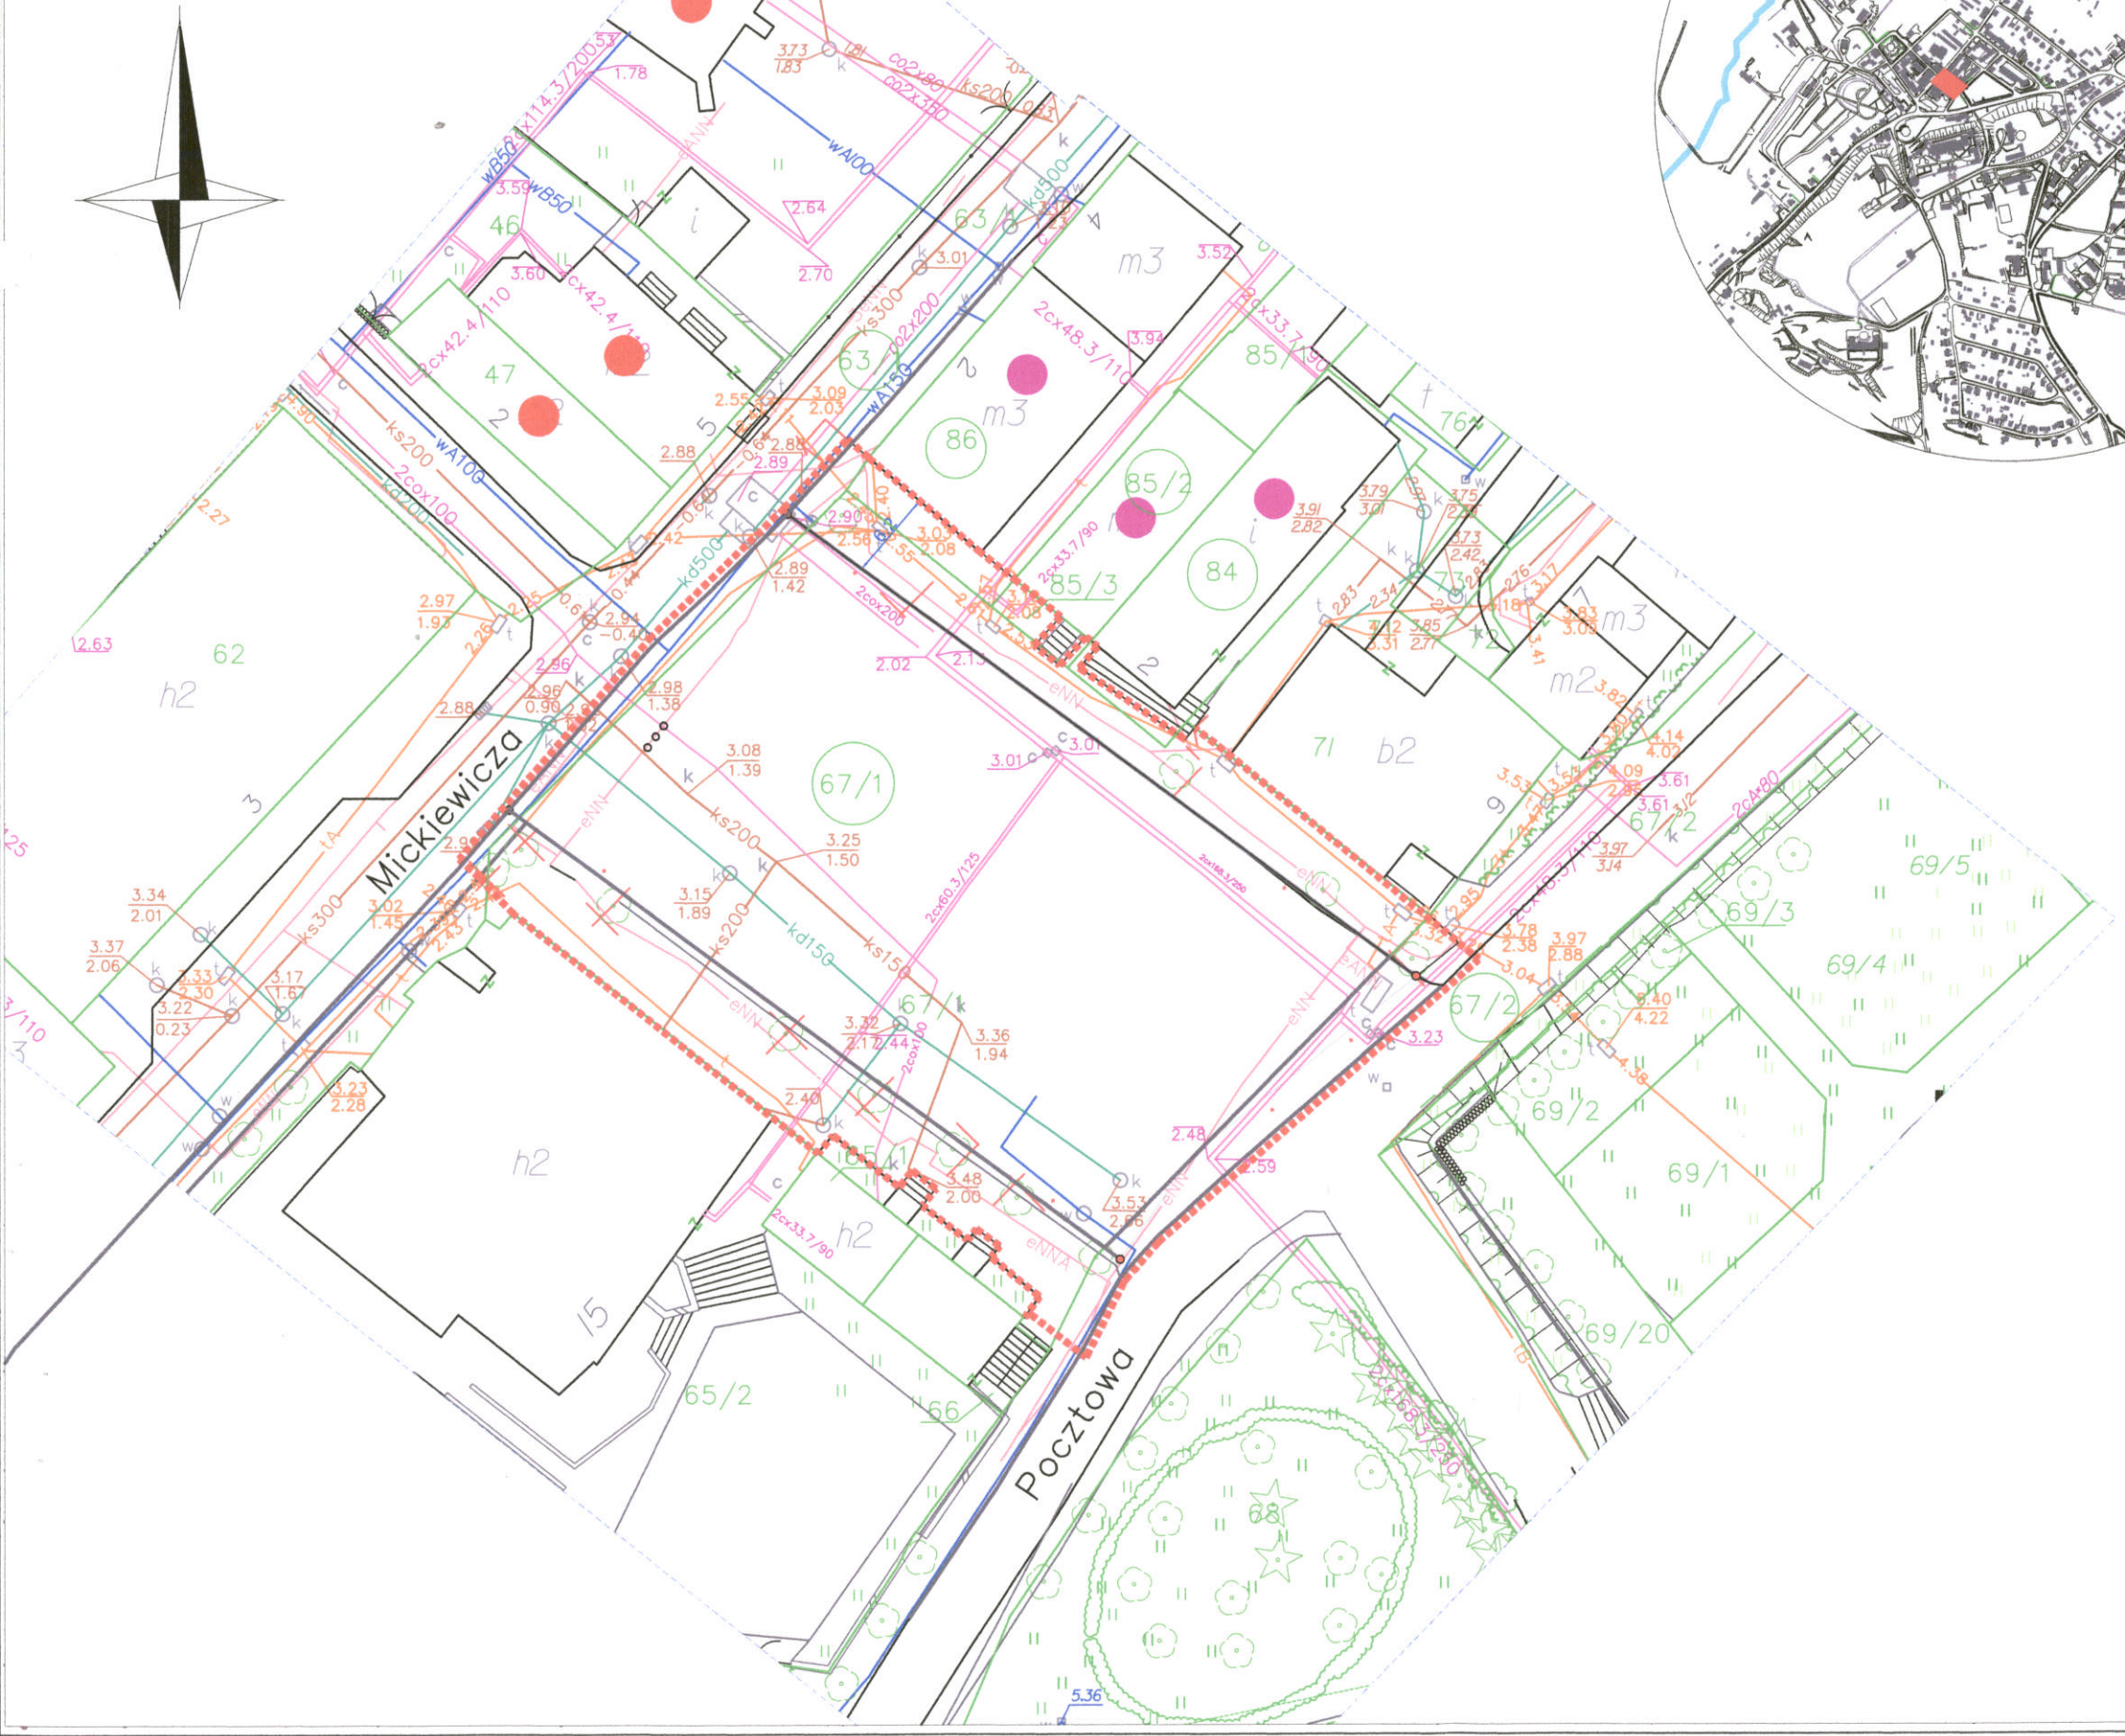

- OZNACZENIA**
- GRANICA OPRACOWANIA
 - SIEĆ GAZOWA
 - SIEĆ KANALIZACJI DESZCZOWEJ
 - SIEĆ KANALIZACJI SANITARNEJ
 - SIEĆ CIEPLNA
 - SIEĆ TELEKOMUNIKACYJNA
 - SIEĆ WODOCIĄGOWA
 - SIEĆ ENERGETYCZNA

PRACOWNIA STUDIÓW ARCHITEKTONICZNYCH I PLANOWANIA PRZESTRZENNEGO "ATA"		
Rodzaj opracowania: REWITALIZACJA OBSZARU STAREGO MIASTA WE FROMBORKU KONCEPCJA PROJEKTOWA REWITALIZACJI RYNKU MIEJSKIEGO		
Adres: DZ. NR 67/1, CZĘŚĆ DZ. NR 67/2, 63/1, 85/3, 86, 84 FROMBORK		
Inwestor: MIASTO I GMINA FROMBORK UL. MŁYNARSKA 5a, 14-530 FROMBORK		
Nazwa rysunku: INFRASTRUKTURA	Nr rysunku: RYS.NR 2.4	Skala: 1: 500
Zespół autorski:		
Kierownik opracowania:	inż. urb. Anna Talaga	upr. urb. nr 1412/94
Projektant:	mgr inż. arch. Ryszard Czuba	upr. Nr 4/76/EI
Sprawdzający:	inż. Stanisław Kolodziejek	upr. Nr 1113/EI/87
Data	SIERPIEŃ 2012 r.	