


PLAN ZAGOSPODAROWANIA TERENU

Skala 1:500

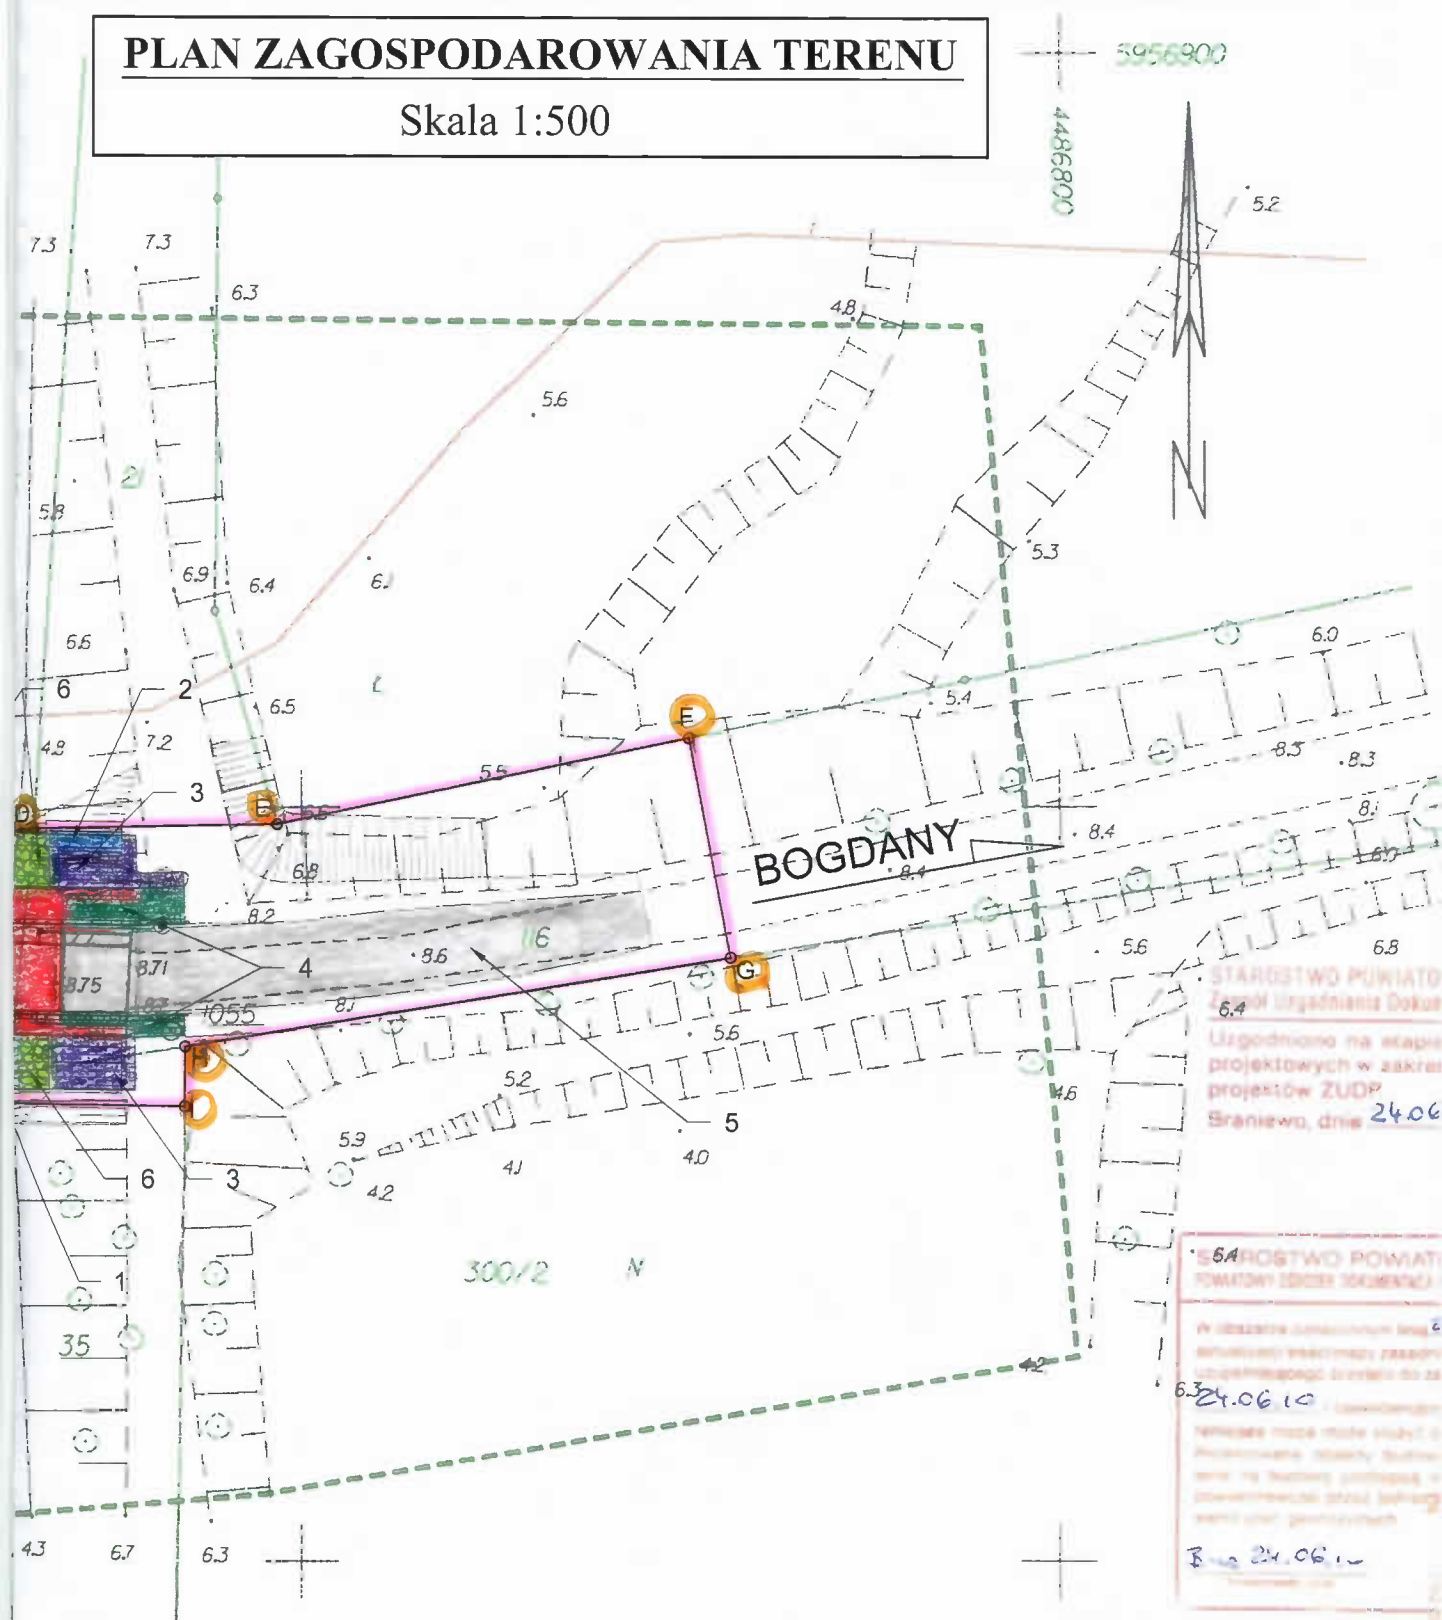

STAROSTWO POWIATOWE
Braniewo
Uzgodniono na etapie
projektowych w zakresie
projektów ZUDP
Braniewo, dnia 24.06

STAROSTWO POWIATOWE
Braniewo
Uzgodniono na etapie
projektowych w zakresie
projektów ZUDP
Braniewo, dnia 24.06.10

Wzrostło na etapie
projektowych w zakresie
projektów ZUDP
Braniewo, dnia 24.06.10

CIOWA
U
H

nie wyklucza się istnienia w terenie innych, nie
wykazanych na niniejszej mapie urządzeń
podziemnych, które nie były zgłoszone
do inwentaryzacji lub o których brak jest
informacji w instytucjach branżowych

mapę dostosowano do celów projektowych na
udostępnionych przez PODGIK w Braniewie
wykonał:

USŁUGI GEODEZYJNE
Marek Wiśniewski
1:500 Braniewo, ul. Królewska 55
tel. 243 29-58
Nr upr. 12908

GEODETA PRAWNICY

Marek Wiśniewski
(upr. nr 12908)

KERG 272/2010

LEGENDA:

ABCDEF GHIJ KLA - granica opracowania

1 - przebudowywany most o parametrach j.n.:

Długość całkowita	$L_c = 23,00m$
Długość konstrukcji nośnej	$L_k = 12,50m$
Szerokość całkowita	$B_c = 9,90m$
Szerokość użytkowa	$B_u = 8,50m$
Szerokość chodników	$B_{ch} = 0,9m + 2,00m$
Szerokość jezdni	$B_j = 5,50m$
Światło poziome	$H_{pz} = 11,30m$
Światło pionowe	$H_{pn} = 3,49m$
Kąt skosu	$\alpha = 87^\circ$
Nośność użytkowa obiektu	$N = 40t$

2 - schody skarpowe,

3 - umocnienie skarp nasypów,

4 - chodniki z kostki brukowej.

5 - przebudowywana nawierzchnia drogi

6 - umocnienie koryta rzeki

WE w BRANIEWIE
Biuro Projektowe

mapy do celów
nie uzgodnionych

10

DWE w BRANIEWIE
BIOLOGICZNE I KARTOGRAFICZNE

Wieloletni

zaw. Dokumenty i pomiaru
zob. pomiarowego w druku

2012/10

zaw. Dokumenty i pomiaru

zaw. Dokumenty i pomiaru

podstawie materiałów
i wykonanej aktualizacji!

Braniewo 22.06.2010 r

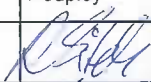Jednostka projektująca:			RAFAŁ SITEK RS ENGINEERING 05-230 Kobylka, ul. Wieniawskiego 18 tel. 784-952-871, fax 22 786-24-05 NIP 125-134-62-16, Regon 124155215	
Inwestor:	ZARZĄD DRÓG POWIATOWYCH W BRANIEWIE, UL. KRÓLEWIECKA 55, 14-500 BRANIEWO			
Temat:	DOKUMENTACJA PROJEKTOWA PRZEBUDOWY OBIEKTU MOSTOWEGO W CIĄGU DROGI POWIATOWEJ NR 1165N odc. FROMBORK - BOGDANY OBIEKT - KANAŁ KOPERNIKA			
Nazwa załącznika:	PLAN ZAGOSPODAROWANIA TERENU			
Stadium dokumentacji:	KP	Branża:	MOSTOWA	
Wyszczególnienie:	Imię i Nazwisko	Podpisy	Nr. uprawnień	
Sporządził:	mgr inż. RAFAŁ SITEK		-	Data IX. 2010r.
Projektował:	mgr inż. SŁAWOMIR LESZCZYŃSKI		MAZ/0124/PWOM/05	Skala 1:500,
				Zał. nr 2.