


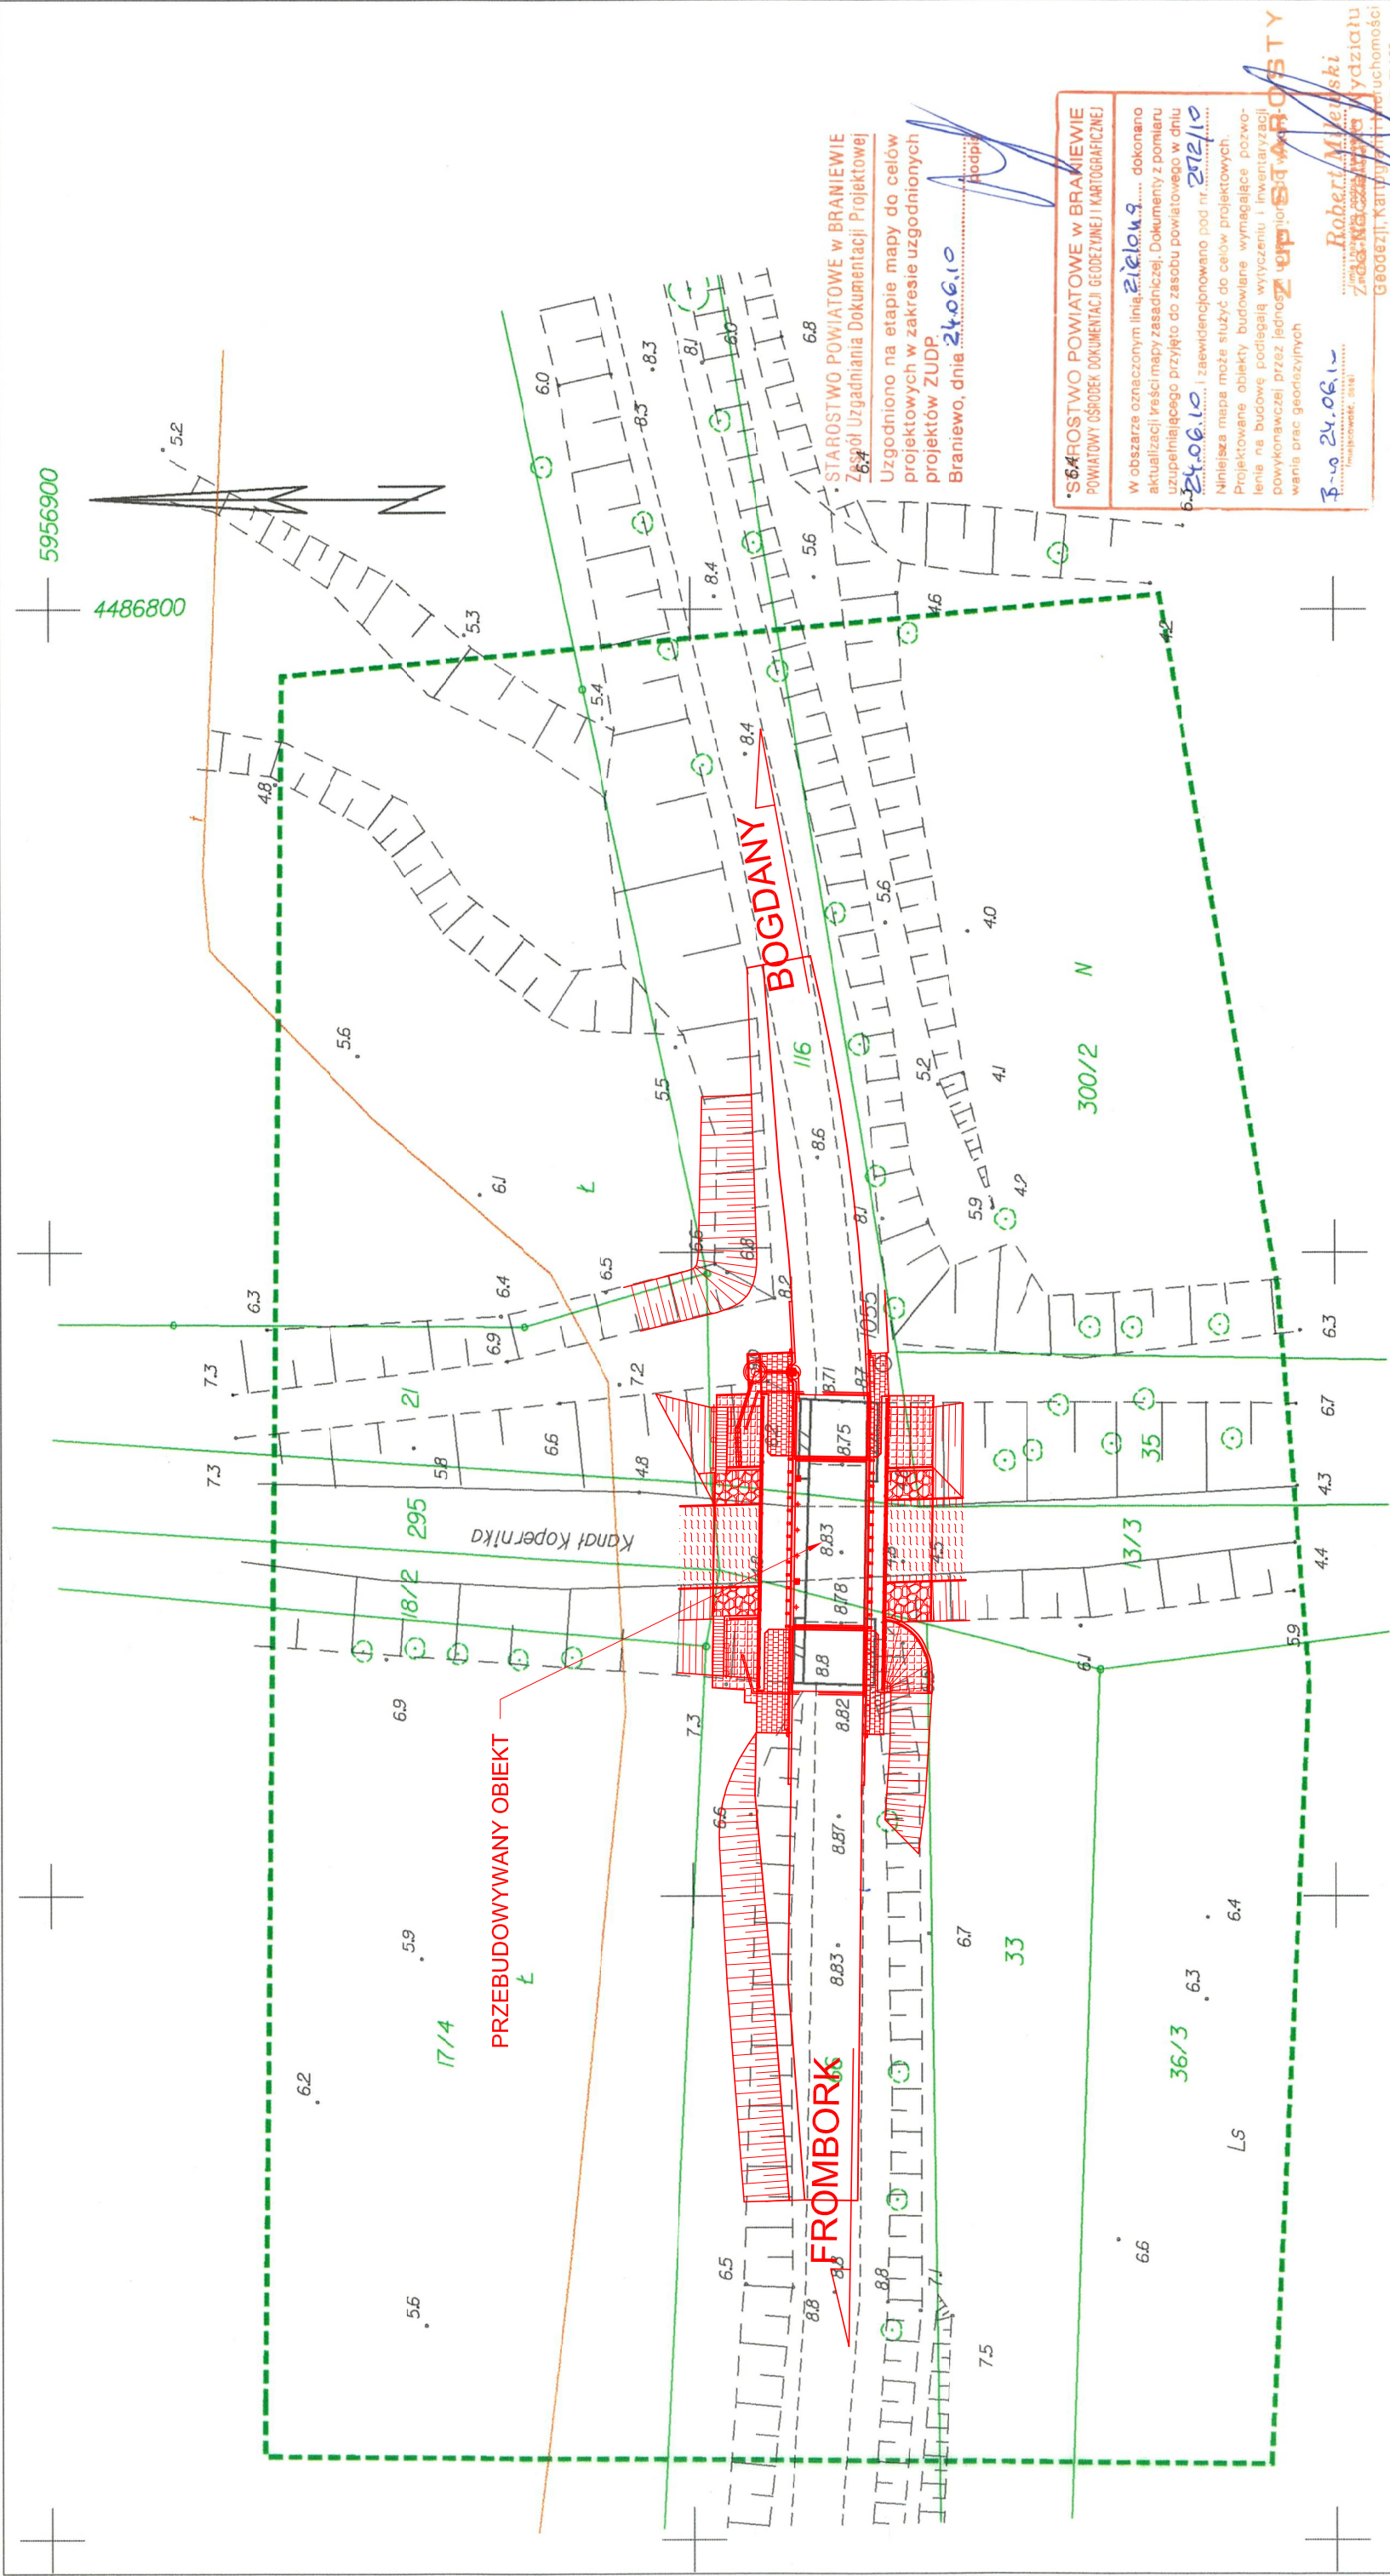

Podstawowe parametry techniczne obiektu po przebudowie:

Długość całkowita Lc = 23,00m
Długość konstrukcji nośnej Lk = 12,50m
Szerokość całkowita Bc = 9,90m
Szerokość użytkowa Bu = 8,50m
Szerokość chodników dla pieszych Bch = 0,9m+2,00m
Szerokość jezdni Bj = 5,50m
Światło poziome Hpz = 11,30m
Światło pionowe Hpn = 3,49m
Kąt skosu α = 87°
Nośność użytkowa obiektu N = 40t

Jednostka projektująca:		RAFAŁ SITEK <i>RS ENGINEERING</i> 05-230 Kobyłka, ul. Wieniawskiego 18 tel. 784-952-871, fax 22 786-24-05 NIP 125-134-62-16, Regon 124155215
Inwestor:	ZARZĄD DRÓG POWIATOWYCH W BRANIEWIE, UL. KRÓLEWIECKA 55, 14-500 BRANIEWO	
Temat:	DOKUMENTACJA PROJEKTOWA PRZEBUDOWY OBIEKTU MOSTOWEGO W CIĄGU DROGI POWIATOWEJ NR 1165N odd. FROMBORK - BOGDANY OBIEKT - KANAŁ KOPERNIKA	
Nazwa złącznika:	PLAN SITUACYJNY	
Stadium dokumentacji:	KP	Branża: MOSTOWA
Wyszczególnienie:	Imię i Nazwisko	Podpisy
Sporządził:	mgr inż. RAFAŁ SITEK	Nr. uprawnień
Projektował:	mgr inż. SŁAWOMIR LESZCZYŃSKI	Data IX. 2010r.
		Skala 1:500,
		Zał. nr 2.

mapę dostosowano do celów projektowych na podstawie materiałów udostępnionych przez **PODGIG** w Braniewie i wykonanej aktualizacji

wykonali:

USŁUGI GEODEZYJNE
Marek Wiśniewski
14-500 Braniewo, ul. Królewska 55
tel. 243 29-58
Nr. upr. 12908
GEODETA PRACOWNIK
inż. Marek Wiśniewski (upr nr 12908)

KERG 272/2010. Braniewo 22.06.2010 r

nle wyklucza się istnienia w terenie innych, nie wykazanych na niniejszej mapie urządzeń podziemnych, które nie były zgłoszone do Inwentaryzacji lub o których brak jest informacji w Instytucjach branżowych

gm. Frombork
obręb Biedkowo
działki 66,116

MAPA SYTUACYJNO-WYSOKOŚCIOWA
Z UZBROJENIEM TERENU
DO CELÓW PROJEKTOWYCH

skala 1:500