




MIEJCOWY PLAN ZAGOSPODAROWANIA PRZESTRZENNEGO ZABUDOWY MIESZKANIOWEJ
W OBRĘBIE GEODEZYJNYM BIEDKOWO, GM. FROMBORK
SKALA 1: 2000
ZAŁĄCZNIK GRAFICZNY NR 1 DO UCHWAŁY RADY MIEJSKIEJ NR IV/25/11
Z DNIA 27 STYCZNIA 2011 R.

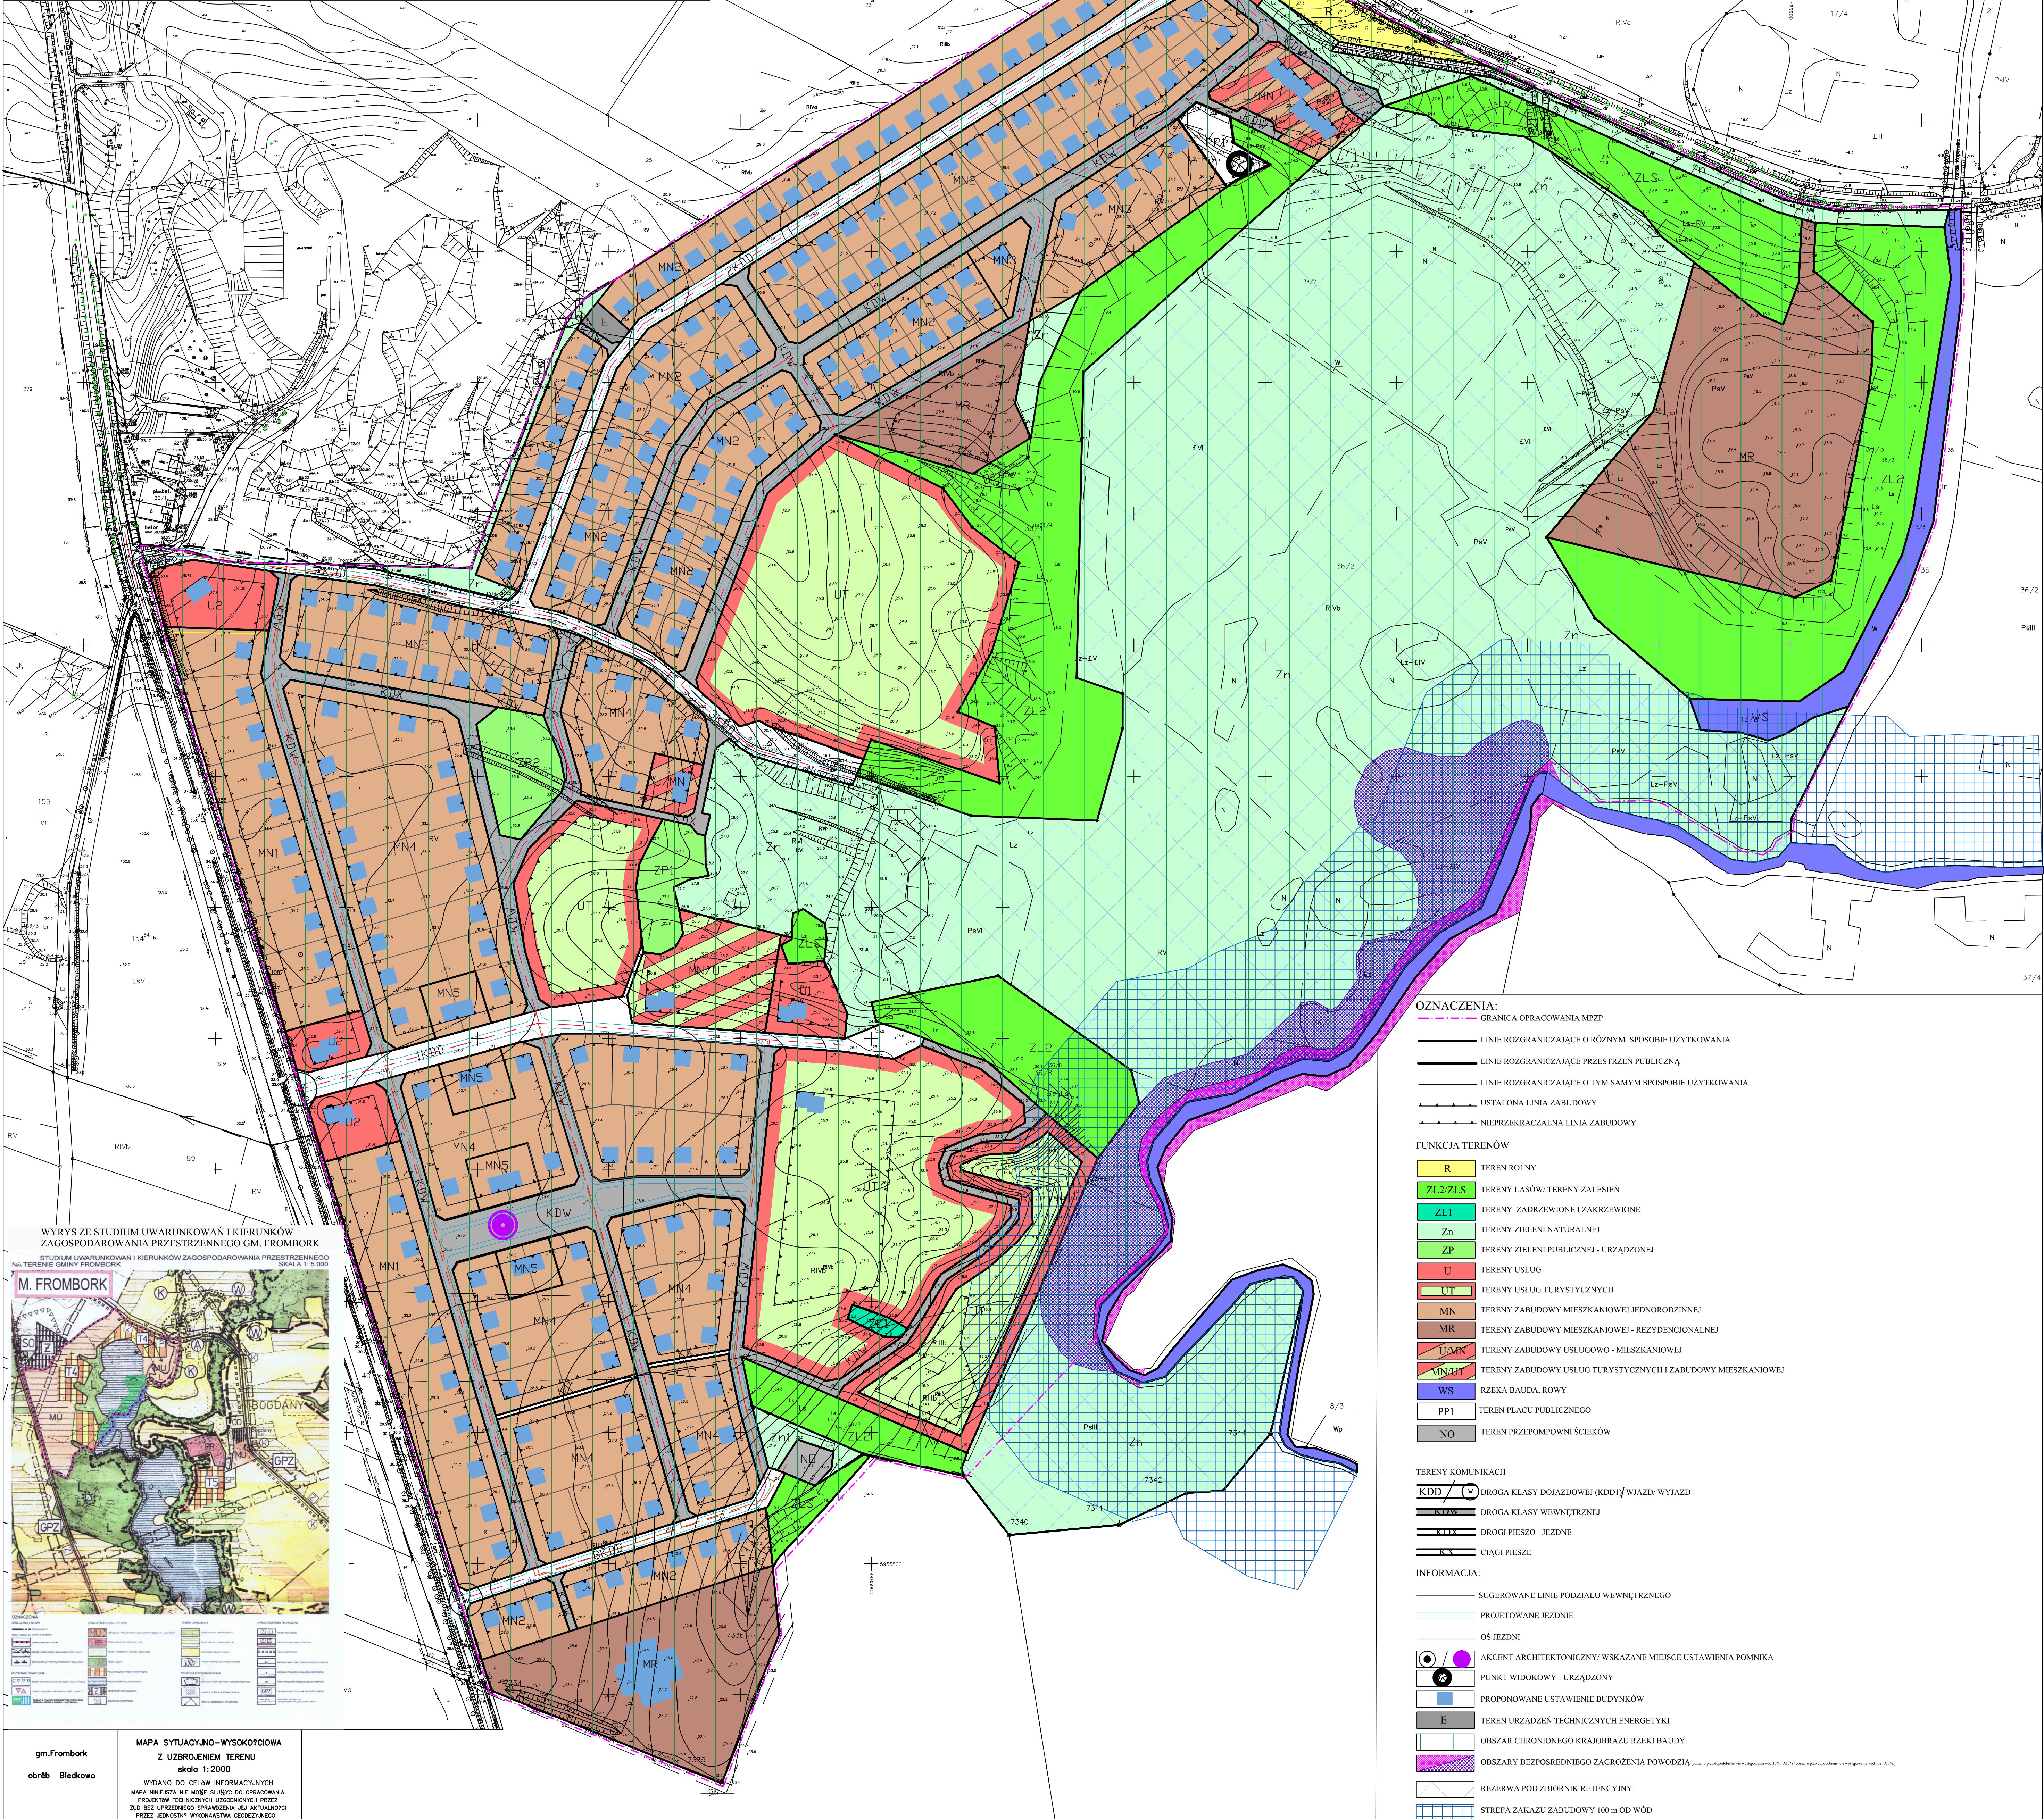

WYRYS ZE STUDIUM UWARUNKOWAŃ I KIERUNKÓW
ZAGOSPODAROWANIA PRZESTRZENNEGO GM. FROMBORK

STUDIUM UWARUNKOWAŃ I KIERUNKÓW ZAGOSPODAROWANIA PRZESTRZENNEGO
NA TERENIE GMINY FROMBORK

SKALA 1: 10 000

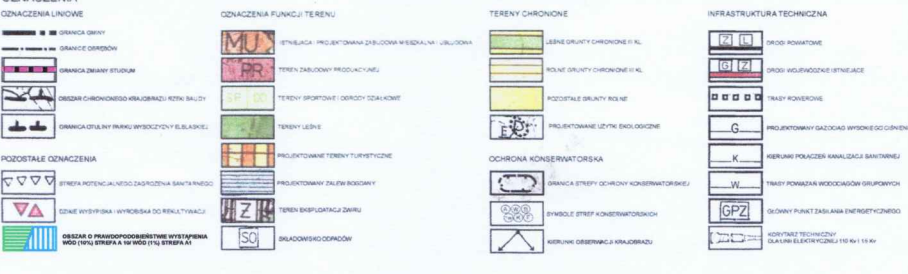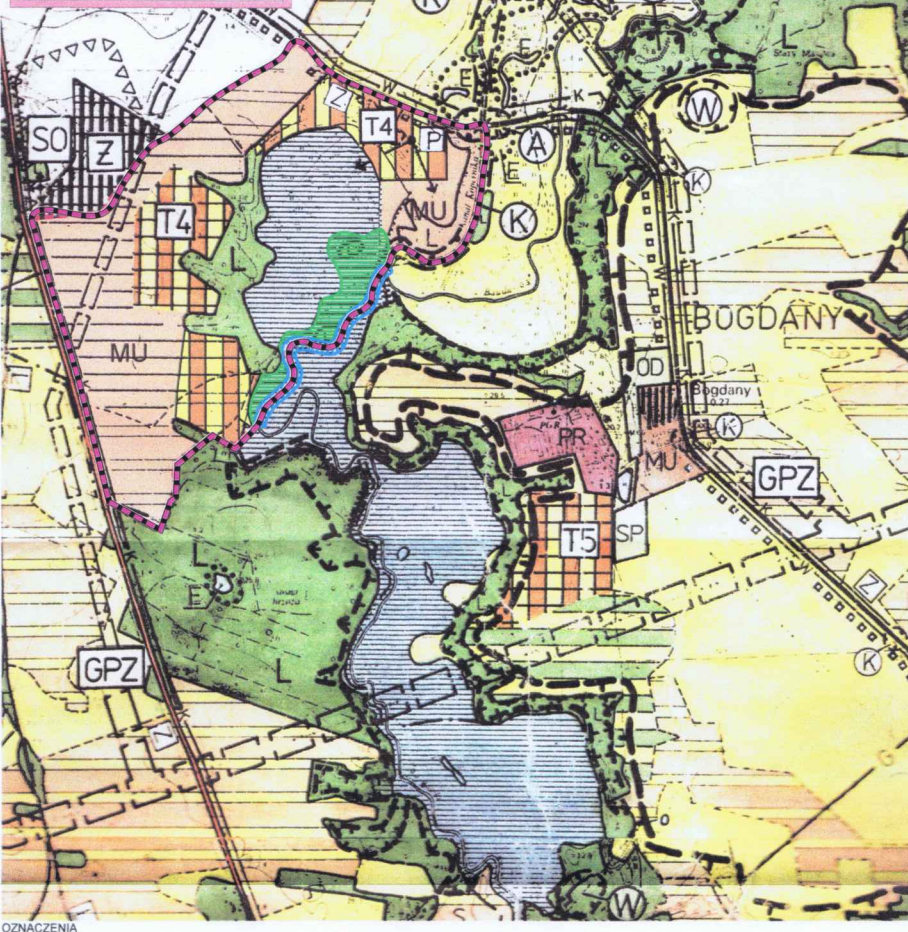

gm.Frombork
obręb Biedkowo

MAPA SYTUACYJNO-WYSOKOŚCIOWA
Z UZBROJENIEM TERENU
skala 1:2000

WYDANO DO CELÓW INFORMACYJNYCH
MAPA NIEJEST NIE MOŻE SŁUżyć DO OPINIOWANIA
PROJEKTÓW TECHNICZNYCH UZGODNIONYCH PRZEZ
ZUS BEZ UPRAŚNIENIA SPRAMIEDZA KU AKTUALNOSTY
PRZEZ JEDNOSTKĘ WYKONAWCZĄ

OZNACZENIA:

- GRANICA OPRACOWANIA MPZP
- LINIE ROZGRANICZAJĄCE O RÓŻNYM SPOSOBIE UŻYTKOWANIA
- LINIE ROZGRANICZAJĄCE PRZESTRZEŃ PUBLICZNĄ
- LINIE ROZGRANICZAJĄCE O TYM SAMYM SPOSOBIE UŻYTKOWANIA
- USTALONA LINIA ZABUDOWY
- NIEPRZECIECZALNA LINIA ZABUDOWY

FUNKCJA TERENÓW

- R TEREN ROLNY
- ZL2/ZLS TERENY LASÓW TERENY ZALESIEN
- ZL1 TERENY ZADRZEWIONE I ZAKRZEWIONE
- Zn TERENY ZIELIENI NATURALNEJ
- ZP TERENY ZIELIENI PUBLICZNEJ - URZĄDZONEJ
- U TERENY USŁUG
- UT TERENY USŁUG TURYSTYCZNYCH
- MN TERENY ZABUDOWY MIESZKANIOWEJ JEDNORODZINNEJ
- MR TERENY ZABUDOWY MIESZKANIOWEJ - REZYDENCJALNEJ
- UMN TERENY ZABUDOWY USŁUGOWO - MIESZKANIOWEJ
- MN4/1 TERENY ZABUDOWY USŁUG TURYSTYCZNYCH I ZABUDOWY MIESZKANIOWEJ
- WS RZĘKA BAUDA, ROWY
- PP1 TEREN PLACU PUBLICZNEGO
- NO TEREN PRZEPOMPOWNI ŚCIEKÓW

TERENY KOMUNIKACJI

- KDD DROGA KLASY DOJAZDOWEJ (KDD) WIAZD WYJAZD
- DROGA KLASY WEWNĘTRZNEJ
- DROGI PIEZO - JEZDNE
- CIĄGI PIEZO

INFORMACJA:

- SUGEROWANE LINIE PODZIAŁU WEWNĘTRZNEGO
- PROJEKTOWANE JEZDZIE
- OŚ JEZDNI
- AKCENT ARCHITEKTONICZNY / WSKAZANE MIEJSCE USTAWIENIA POMNIKA
- PUNKT WIDOKOWY - URZĄDZONY
- PROPONOWANE USTAWIENIE BUDYNKÓW
- TEREN URZĄDZEŃ TECHNICZNYCH ENERGETYKI
- OBZAR CHRONIONEGO KRAJOBRAZU RZĘKI BAUDY
- OBZARY BEZPOŚREDNIEGO ZAGROŻENIA POWODZIĄ
- REZERWA POD ZBIORNIK RETENCYJNY
- STREFA ZAKAZU ZABUDOWY 100 m OD WÓD