


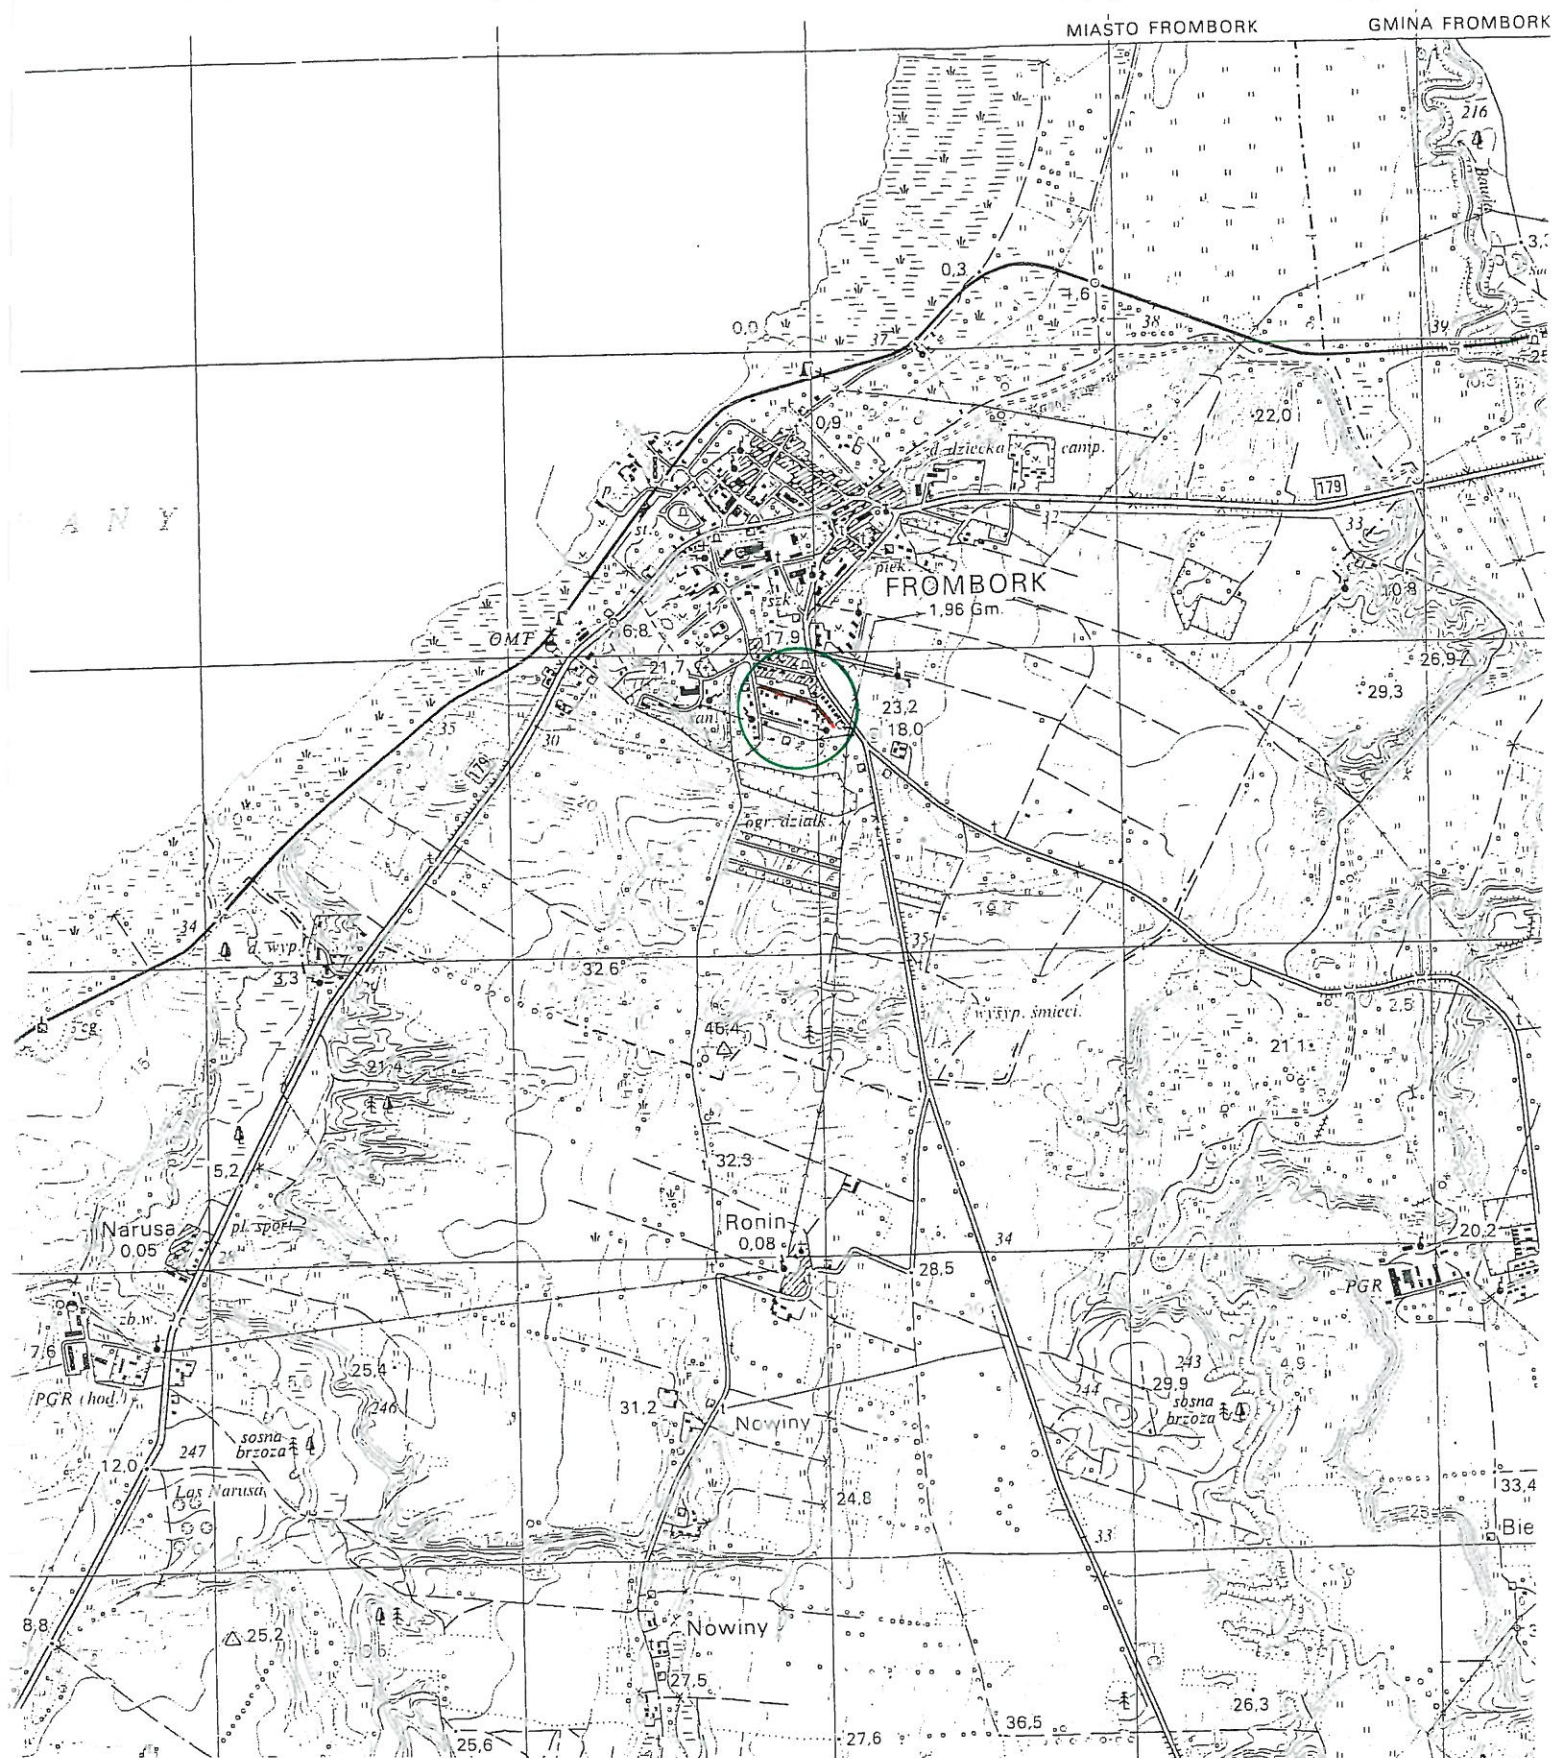


PLAN ORIENTACYJNY



LEGENDA:


- JEZDNI Z NAWIERZCHNI BITUMICZNEJ
- ZJAZDY Z KOSTKI BETONOWEJ GR. 8cm
- CHODNIK Z KOSTKI BETONOWEJ GR. 6cm

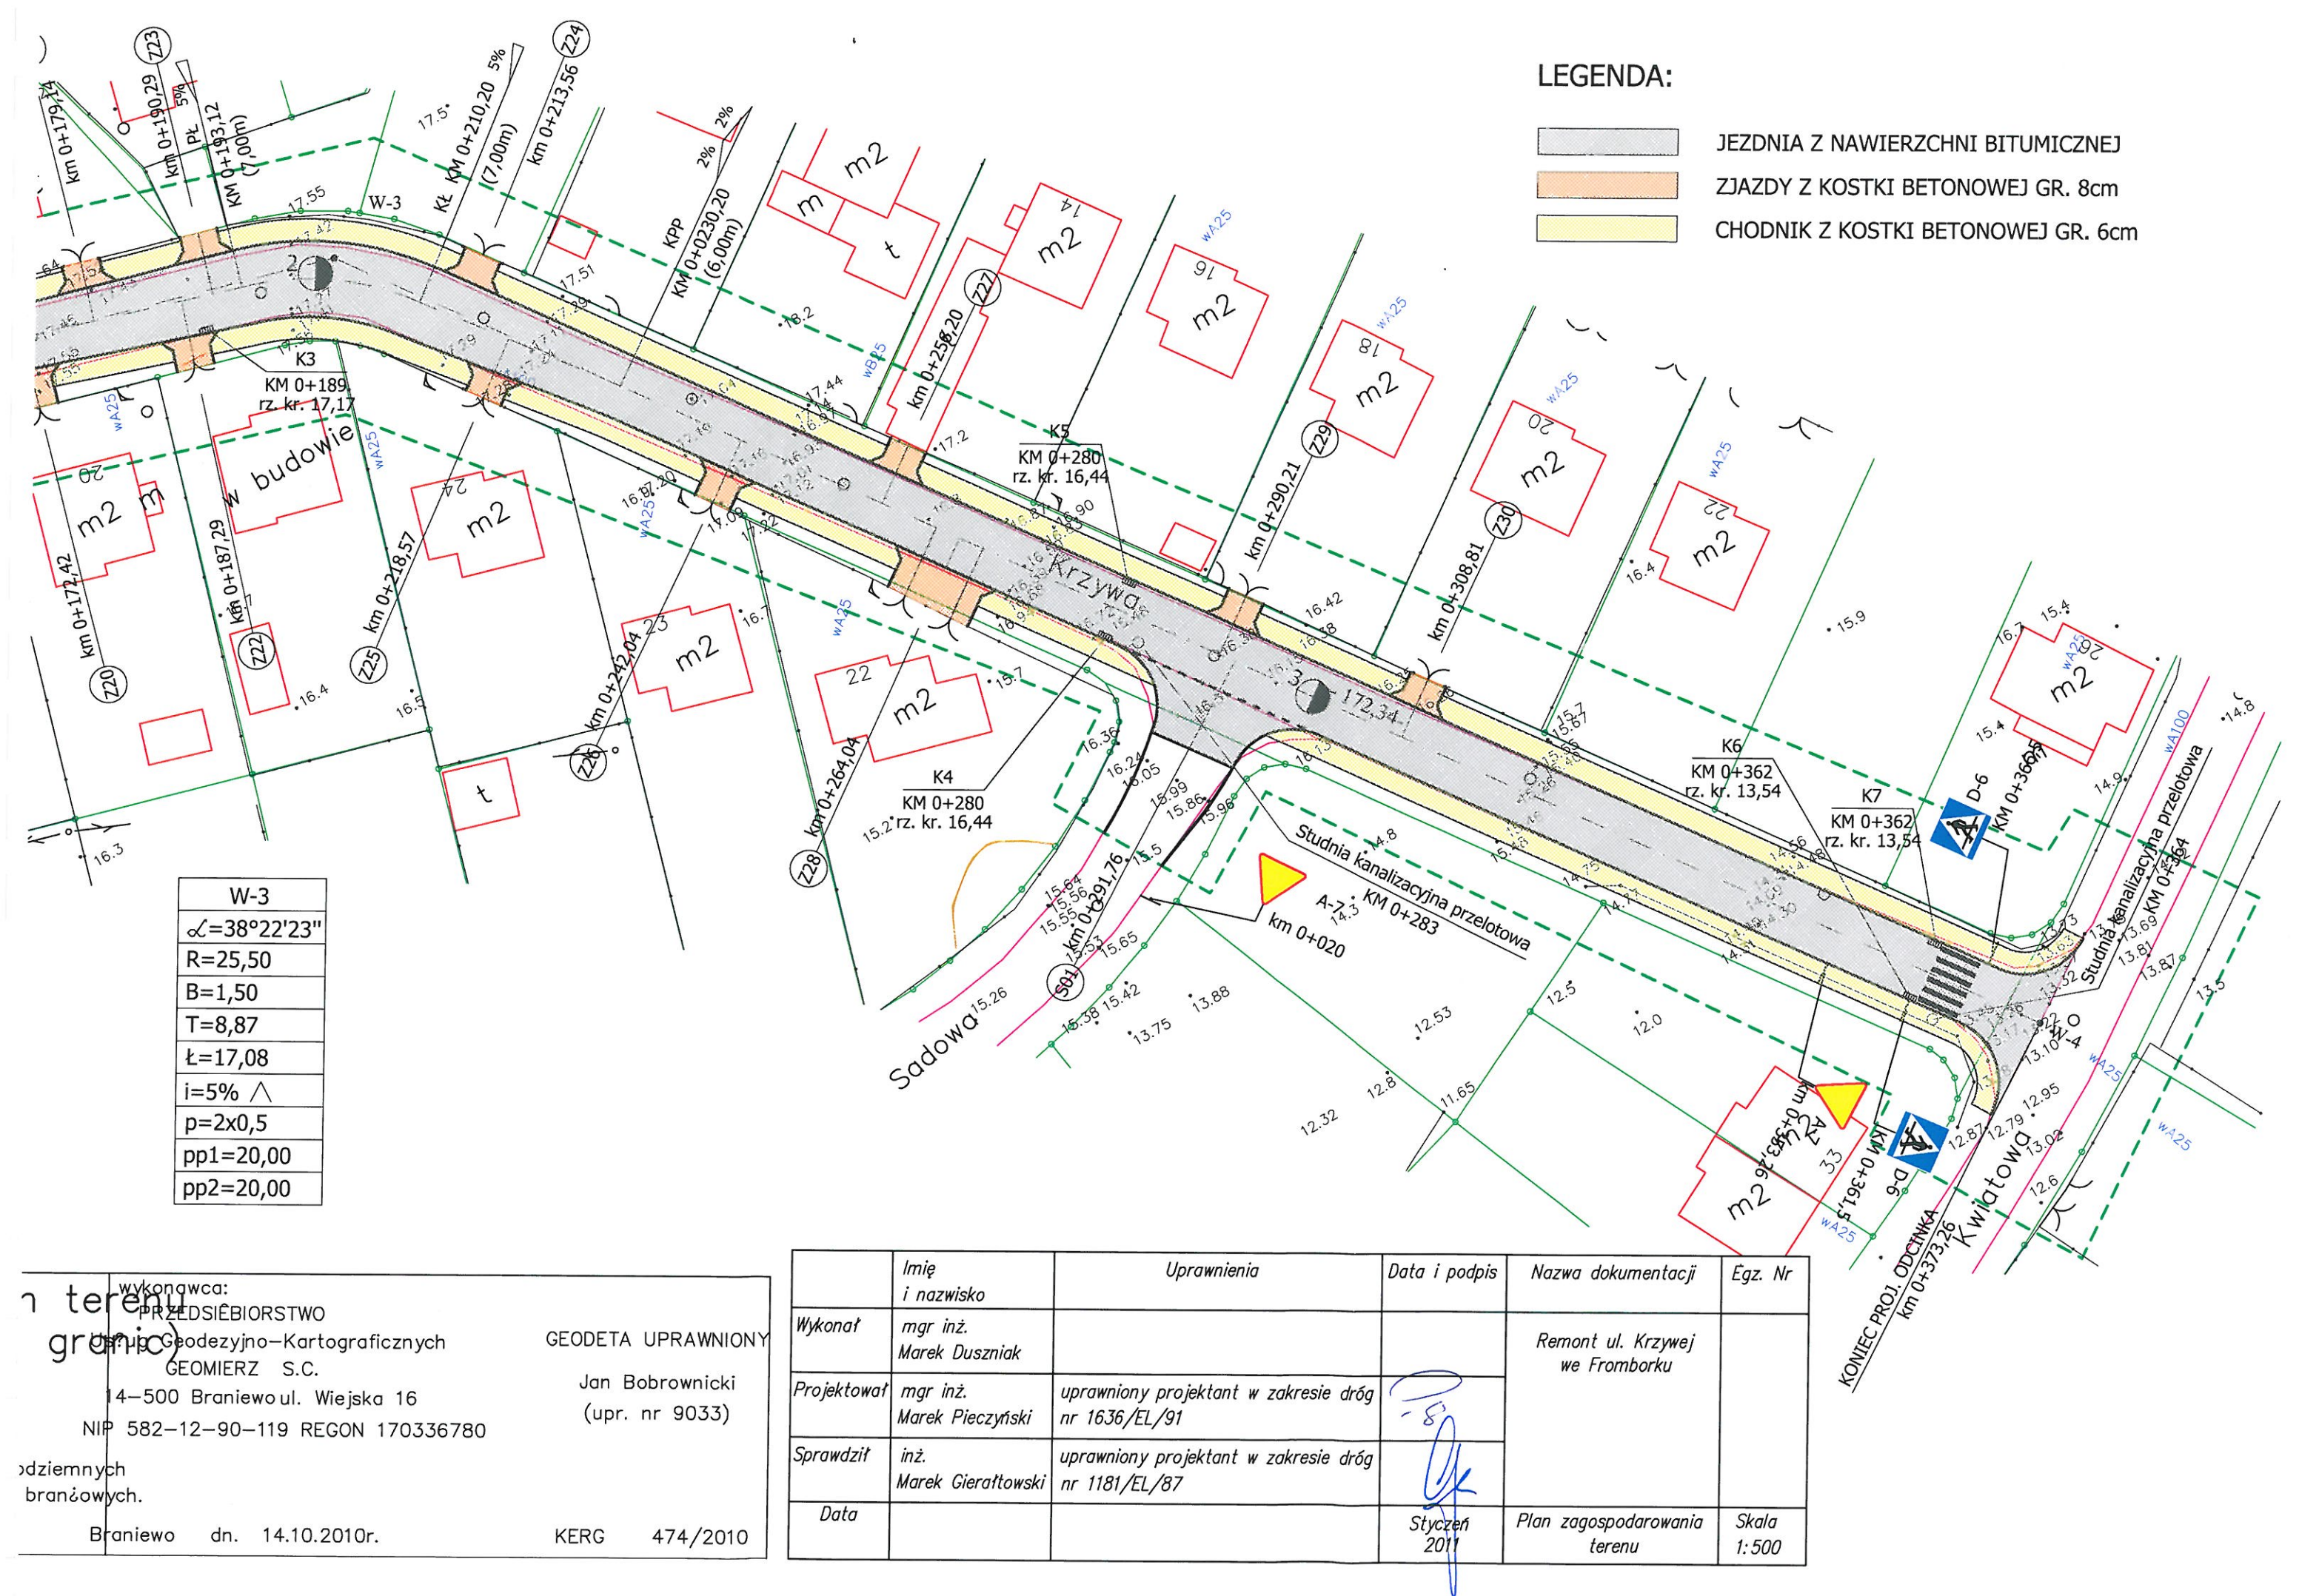

W-3
$\angle = 38^{\circ}22'23''$
R=25,50
B=1,50
T=8,87
$\ell = 17,08$
$i = 5\%$ $\wedge$
$p = 2 \times 0,5$
$pp1 = 20,00$
$pp2 = 20,00$

wykonawca:	PRZEDSIĘBIORSTWO	GEODETA UPRAWNIONY
Geodezyjno-Kartograficznych	GEOMIERZ S.C.	Jan Bobrownicki
14-500 Braniewo ul. Wiejska 16		(upr. nr 9033)
NIP 582-12-90-119 REGON 170336780		
działemnych		
branżowych.		
Braniewo dn. 14.10.2010r.	KERG	474/2010

	Imię i nazwisko	Uprawnienia	Data i podpis	Nazwa dokumentacji	Egz. Nr
Wykonał	mgr inż. Marek Duszniak			Remont ul. Krzywej we Fromborku	
Projektował	mgr inż. Marek Pieczyński	uprawniony projektant w zakresie dróg nr 1636/EL/91			
Sprawdził	inż. Marek Gierałtowski	uprawniony projektant w zakresie dróg nr 1181/EL/87			
Data			Styczeń 2011	Plan zagospodarowania terenu	Skala 1:500

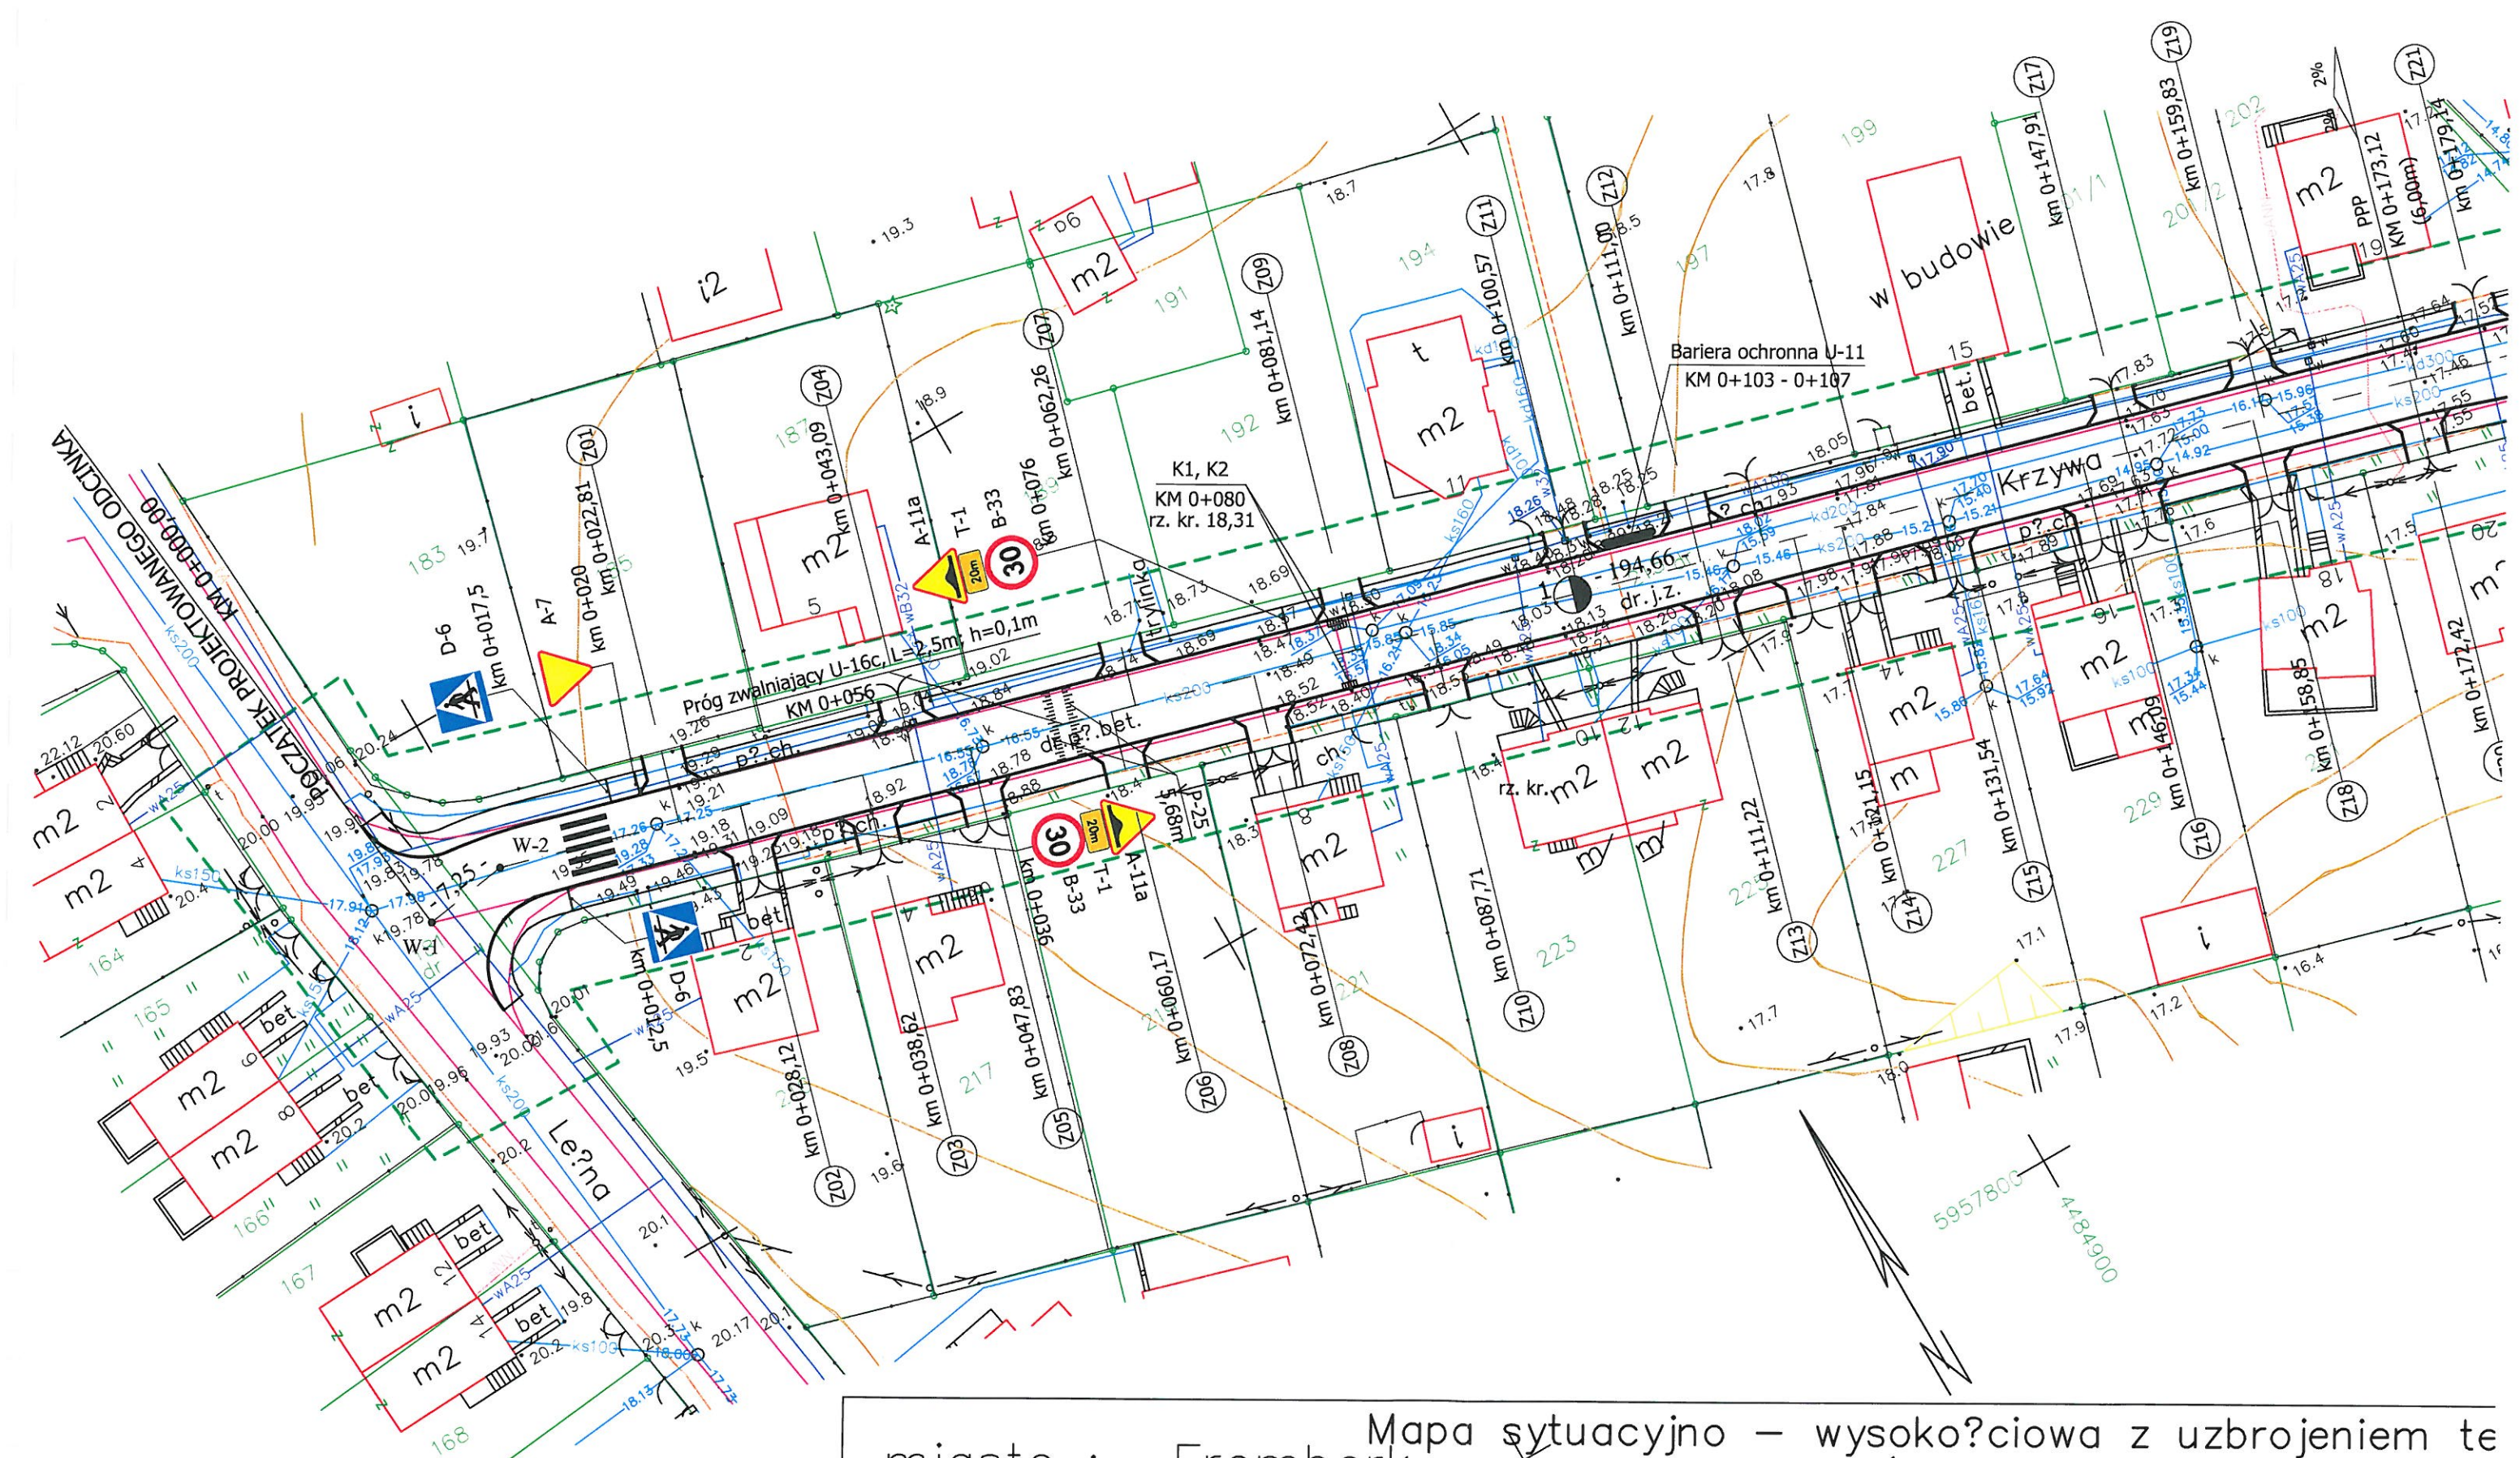


miasto : Frombork
 obręb: 6
 działka 215
 ul. Krzywa

Mapa sytuacyjno – wysokościowa z uzbrojeniem terenu
 do celów projektowych (bez prawnego ustalania granic)
 Skala 1:500

1. Osnowa – Układ państwowy "65"
 2. Poziom odniesienia "Kronsztadt"
 3. Mapa do celów projektowych, wykonana na podstawie danych z nowego pomiaru.
 4. Nie wyklucza się istnienia w terenie innych, nie wskazanych na niniejszej mapie urządzeń podziemnych, które nie były zgłoszone do inwentaryzacji lub o których brak jest informacji w instytucjach branżowych.
 5. Granice wniesiono z danych w formacie "Nobel", uzyskanych z PODGiK w Braniewie

OPRACOWANIE NUMERYCZNE

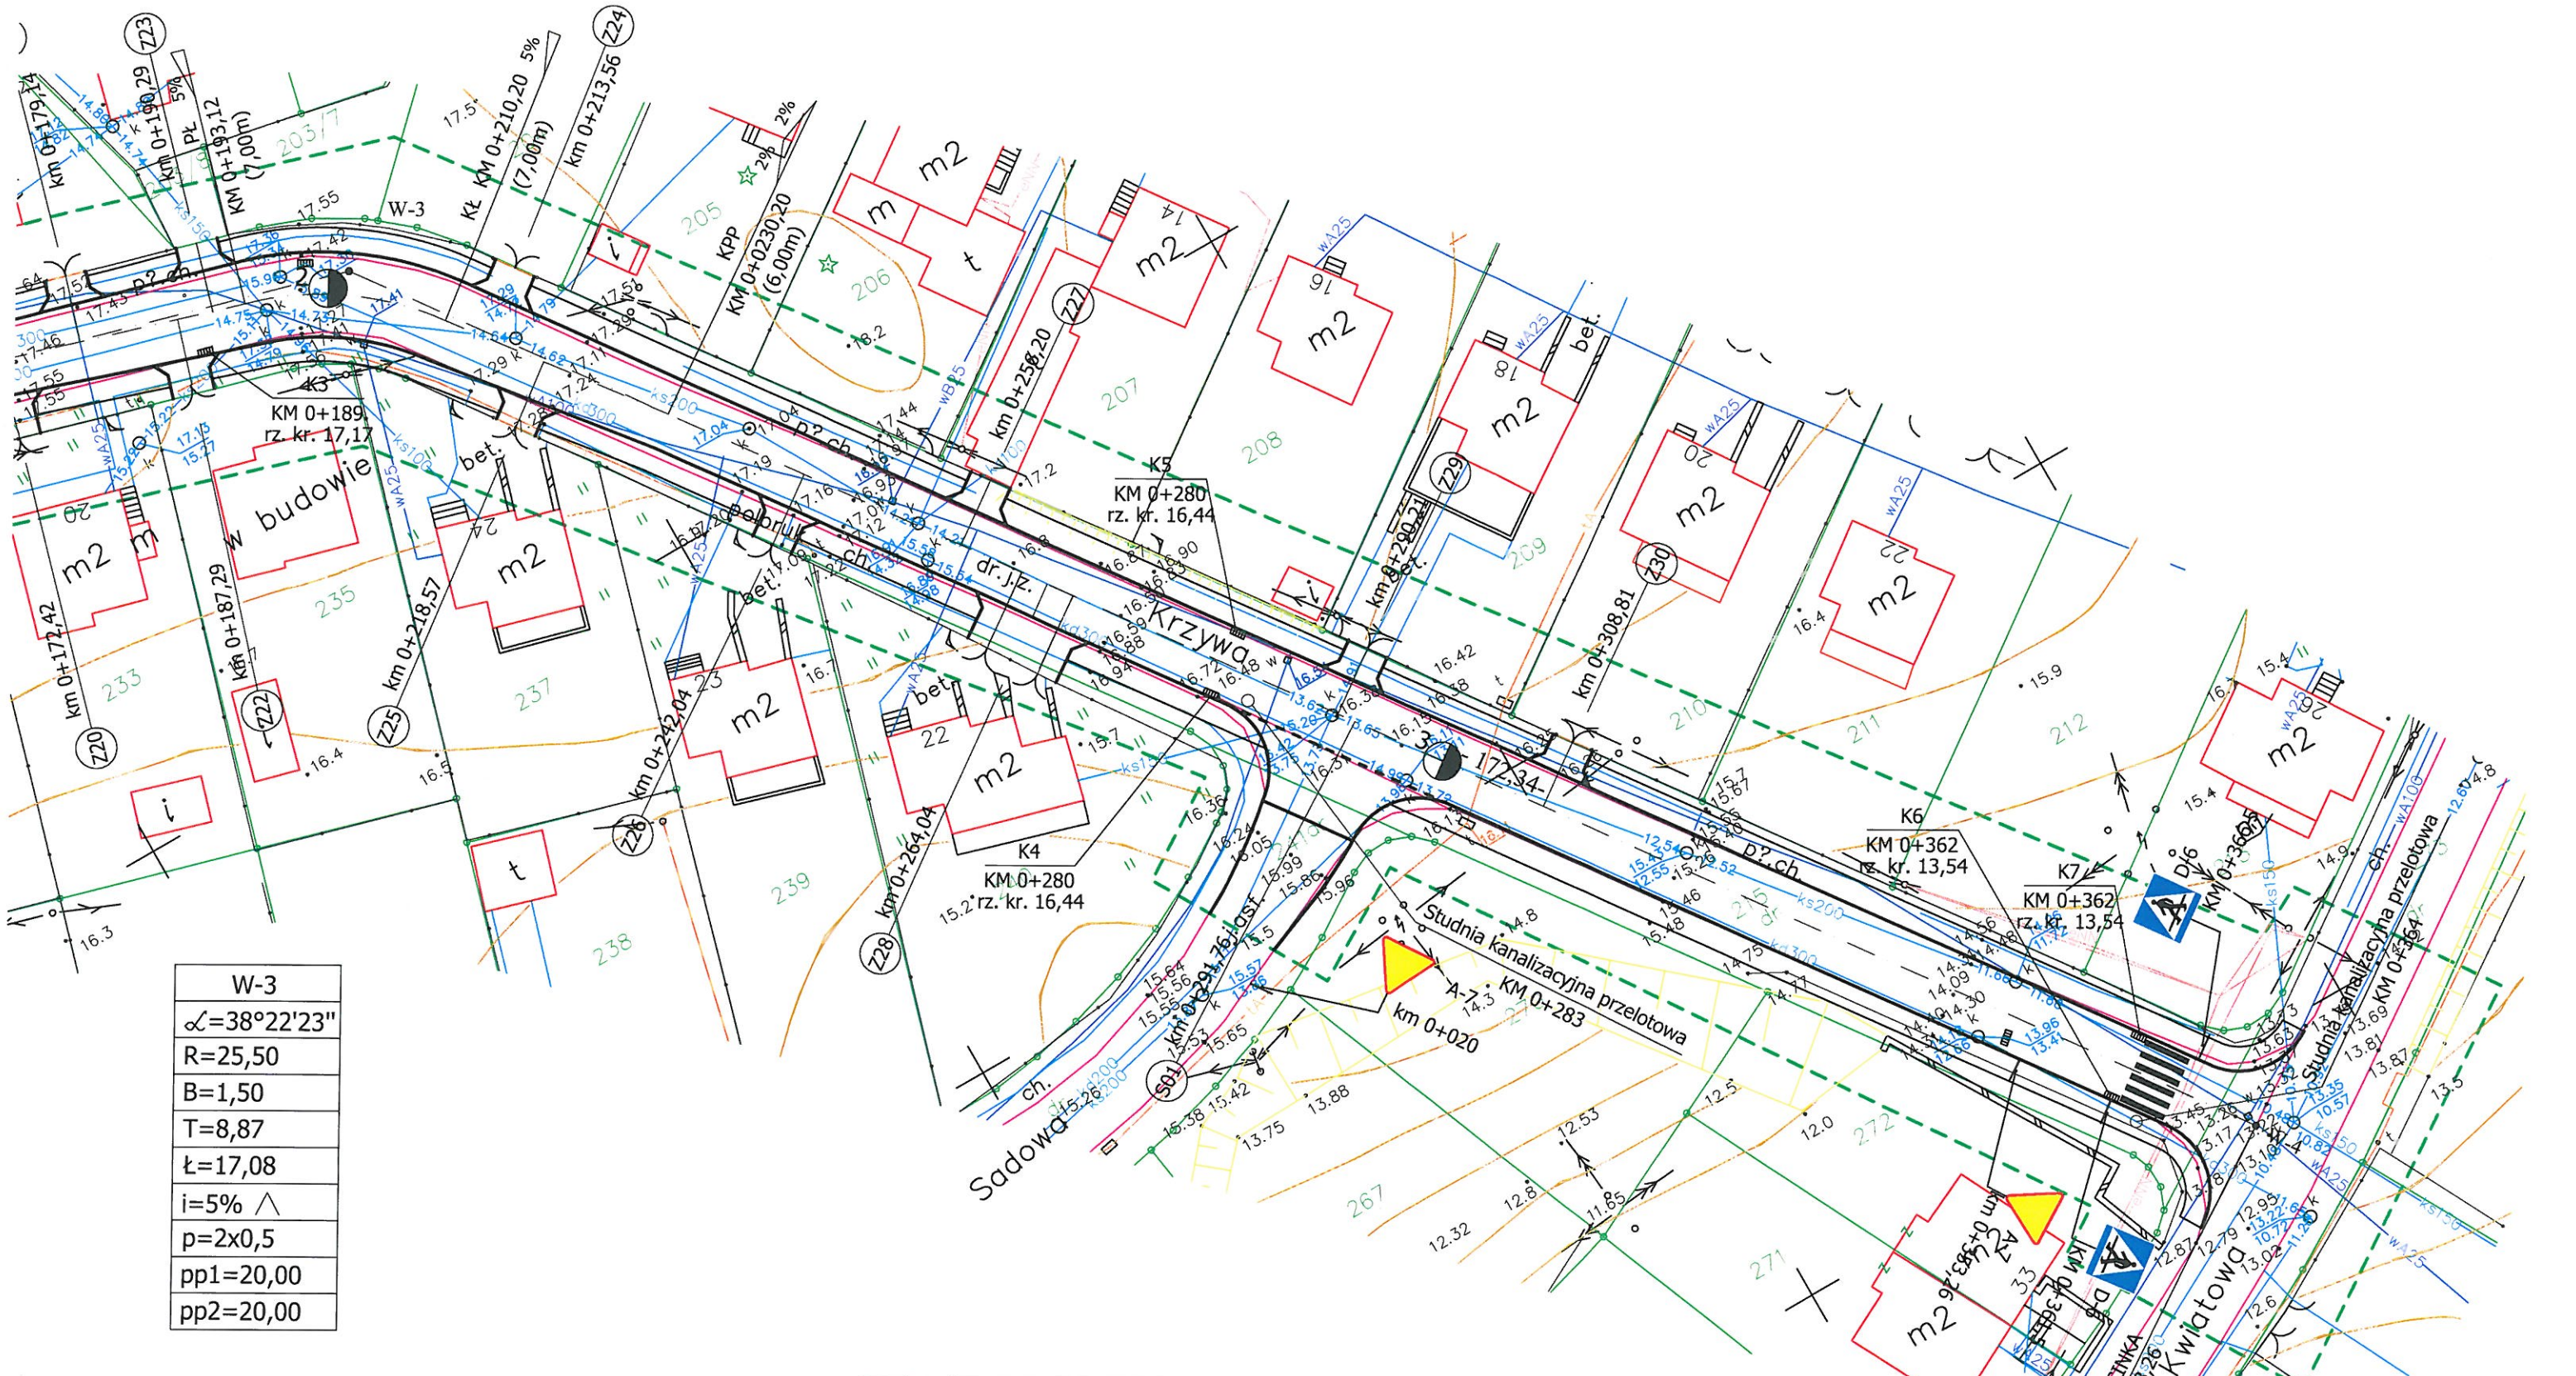



W-3
$\alpha = 38^{\circ}22'23''$
R=25,50
B=1,50
T=8,87
l=17,08
i=5% $\wedge$
p=2x0,5
pp1=20,00
pp2=20,00


wykonawca:
 PRZEDSIĘBIORSTWO
 Geodezyjno-Kartograficznych
 GEOMIERZ S.C.
 14-500 Braniewo ul. Wiejska 16
 NIP 582-12-90-119 REGON 170336780
 Braniewo dn. 14.10.2010r.


GEODETA UPRAWNIONY
 Jan Bobrowski
 (upr. nr 9033)
 KERG 474/2010

	Imię i nazwisko	Uprawnienia	Data i podpis	Nazwa dokumentacji	Egz. Nr
Wykonał	mgr inż. Marek Dusznik			Remont ul. Krzywej we Fromborku	
Projektował	mgr inż. Marek Pieczyński	uprawniony projektant w zakresie dróg nr 1636/EL/91			
Sprawdził	inż. Marek Gierałtowski	uprawniony projektant w zakresie dróg nr 1181/EL/87			
Data			Styczeń 2011	Plan sytuacyjny	Skala 1:500

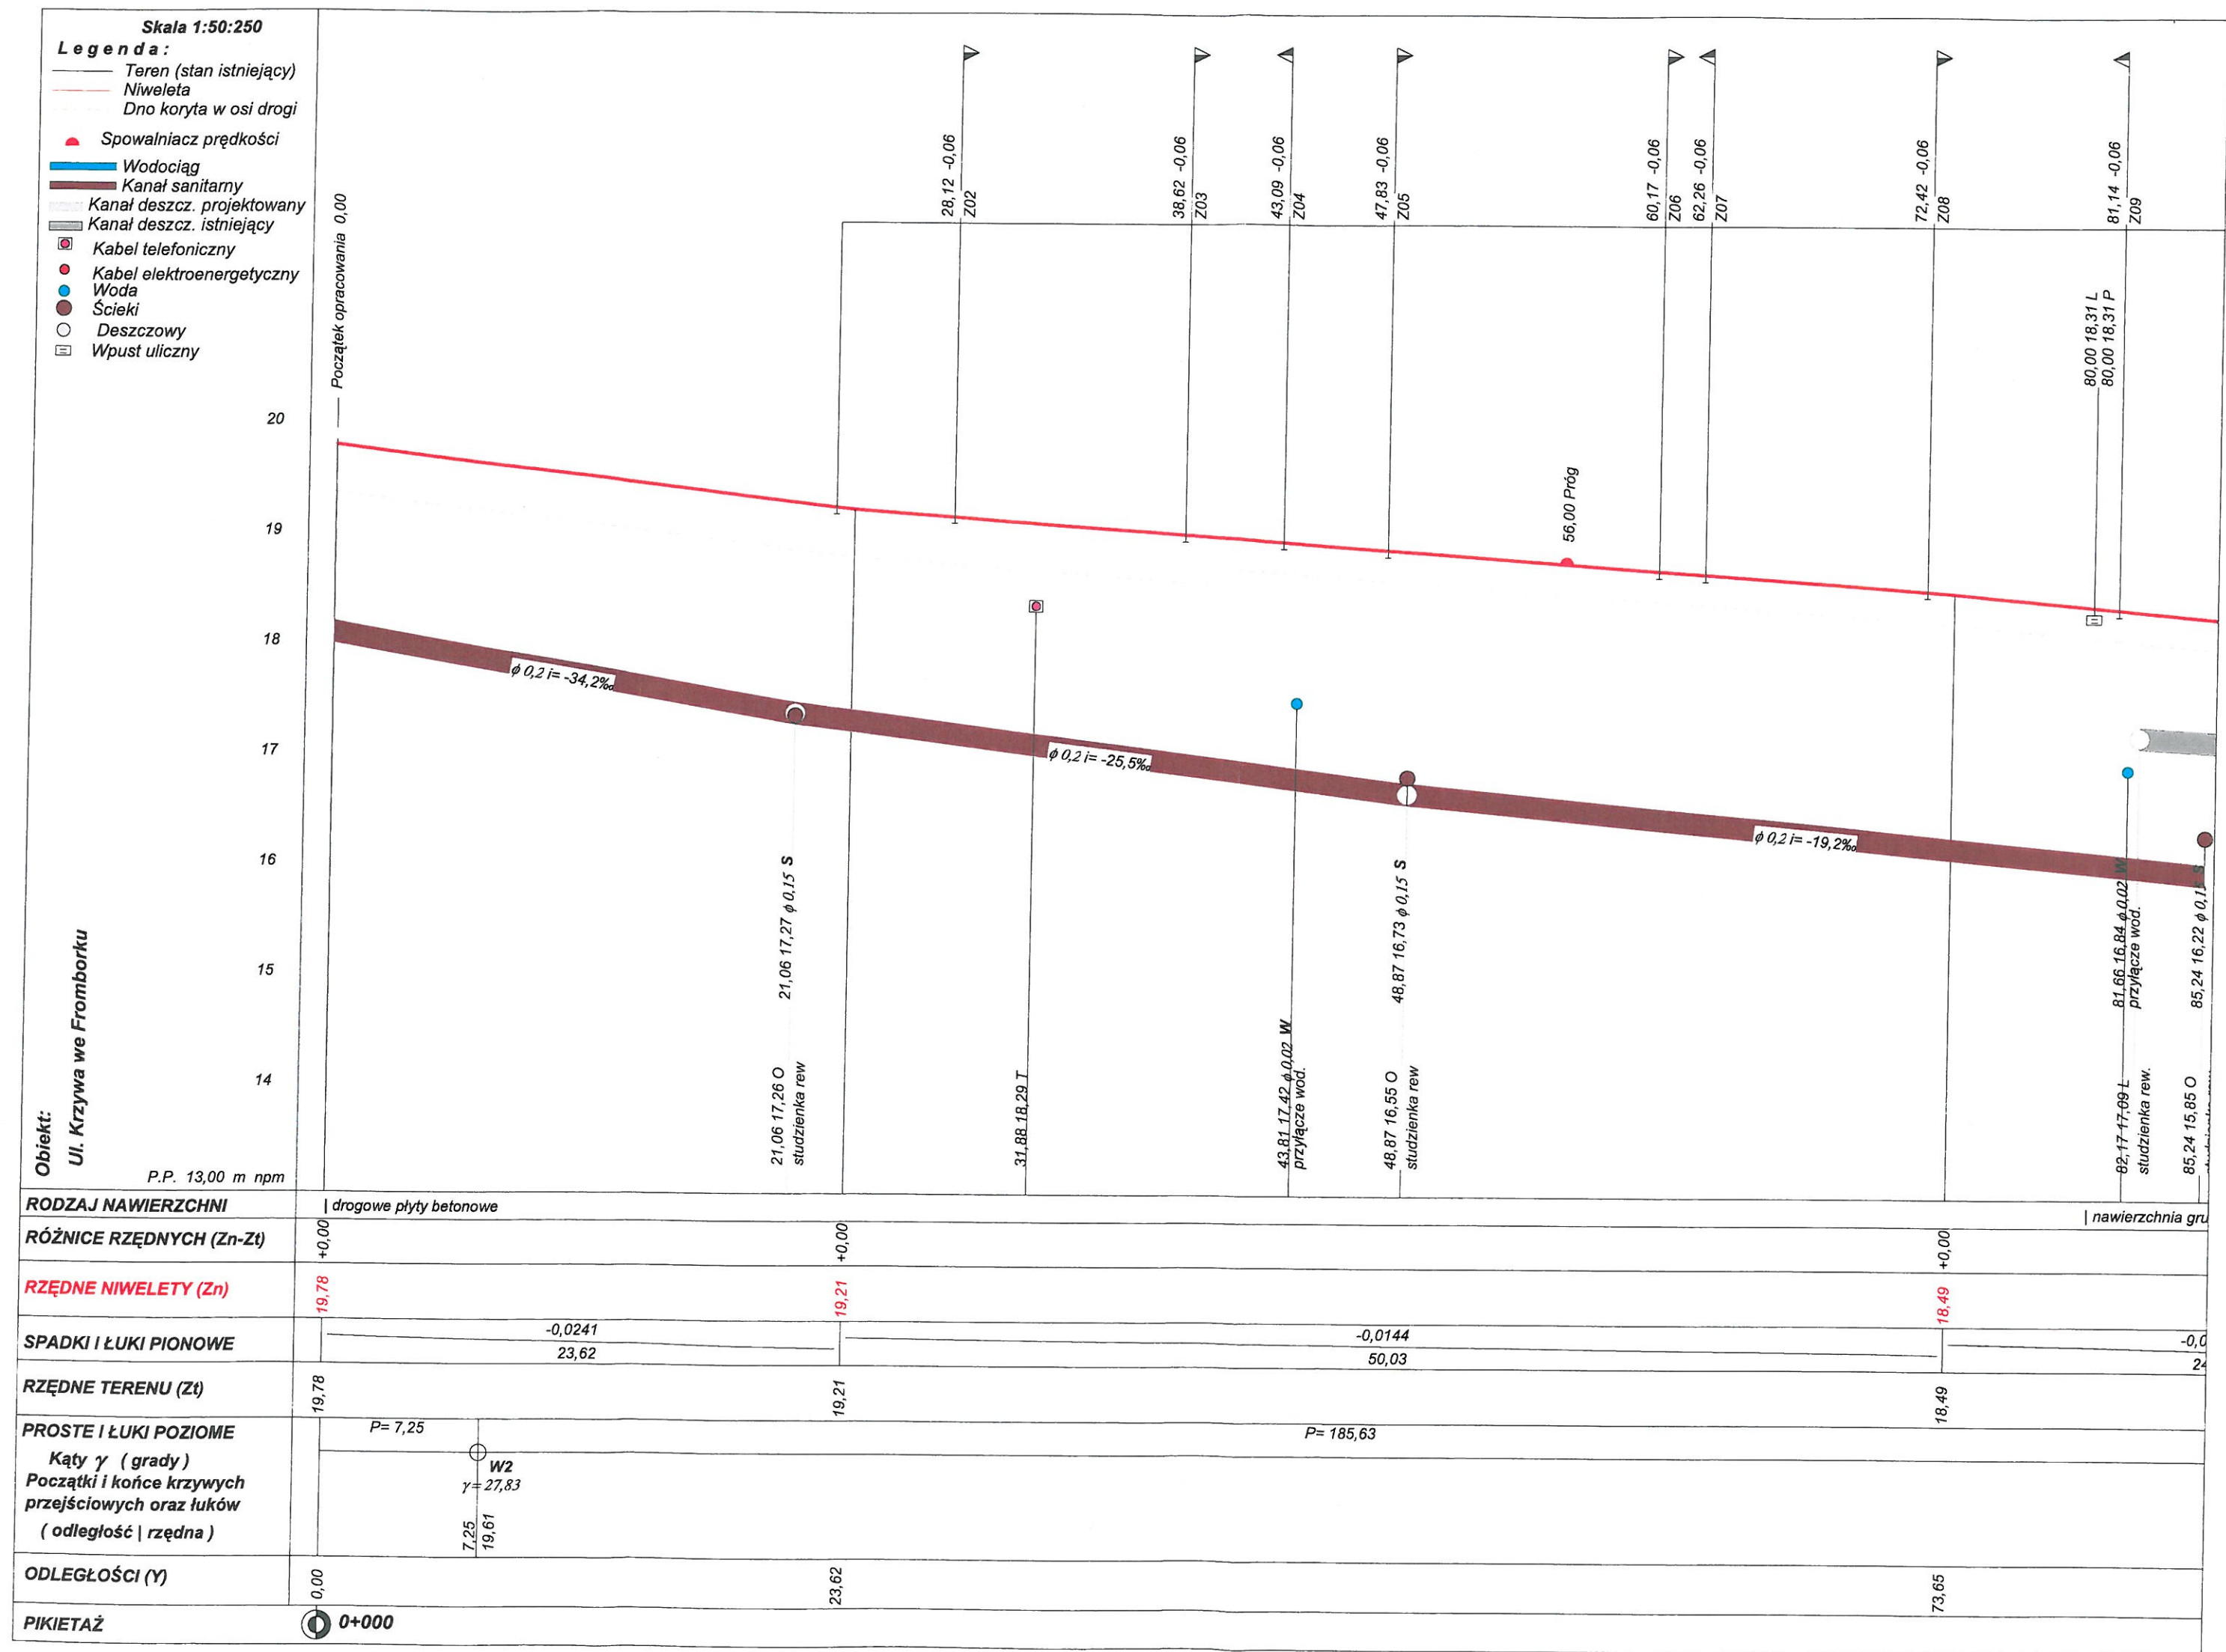

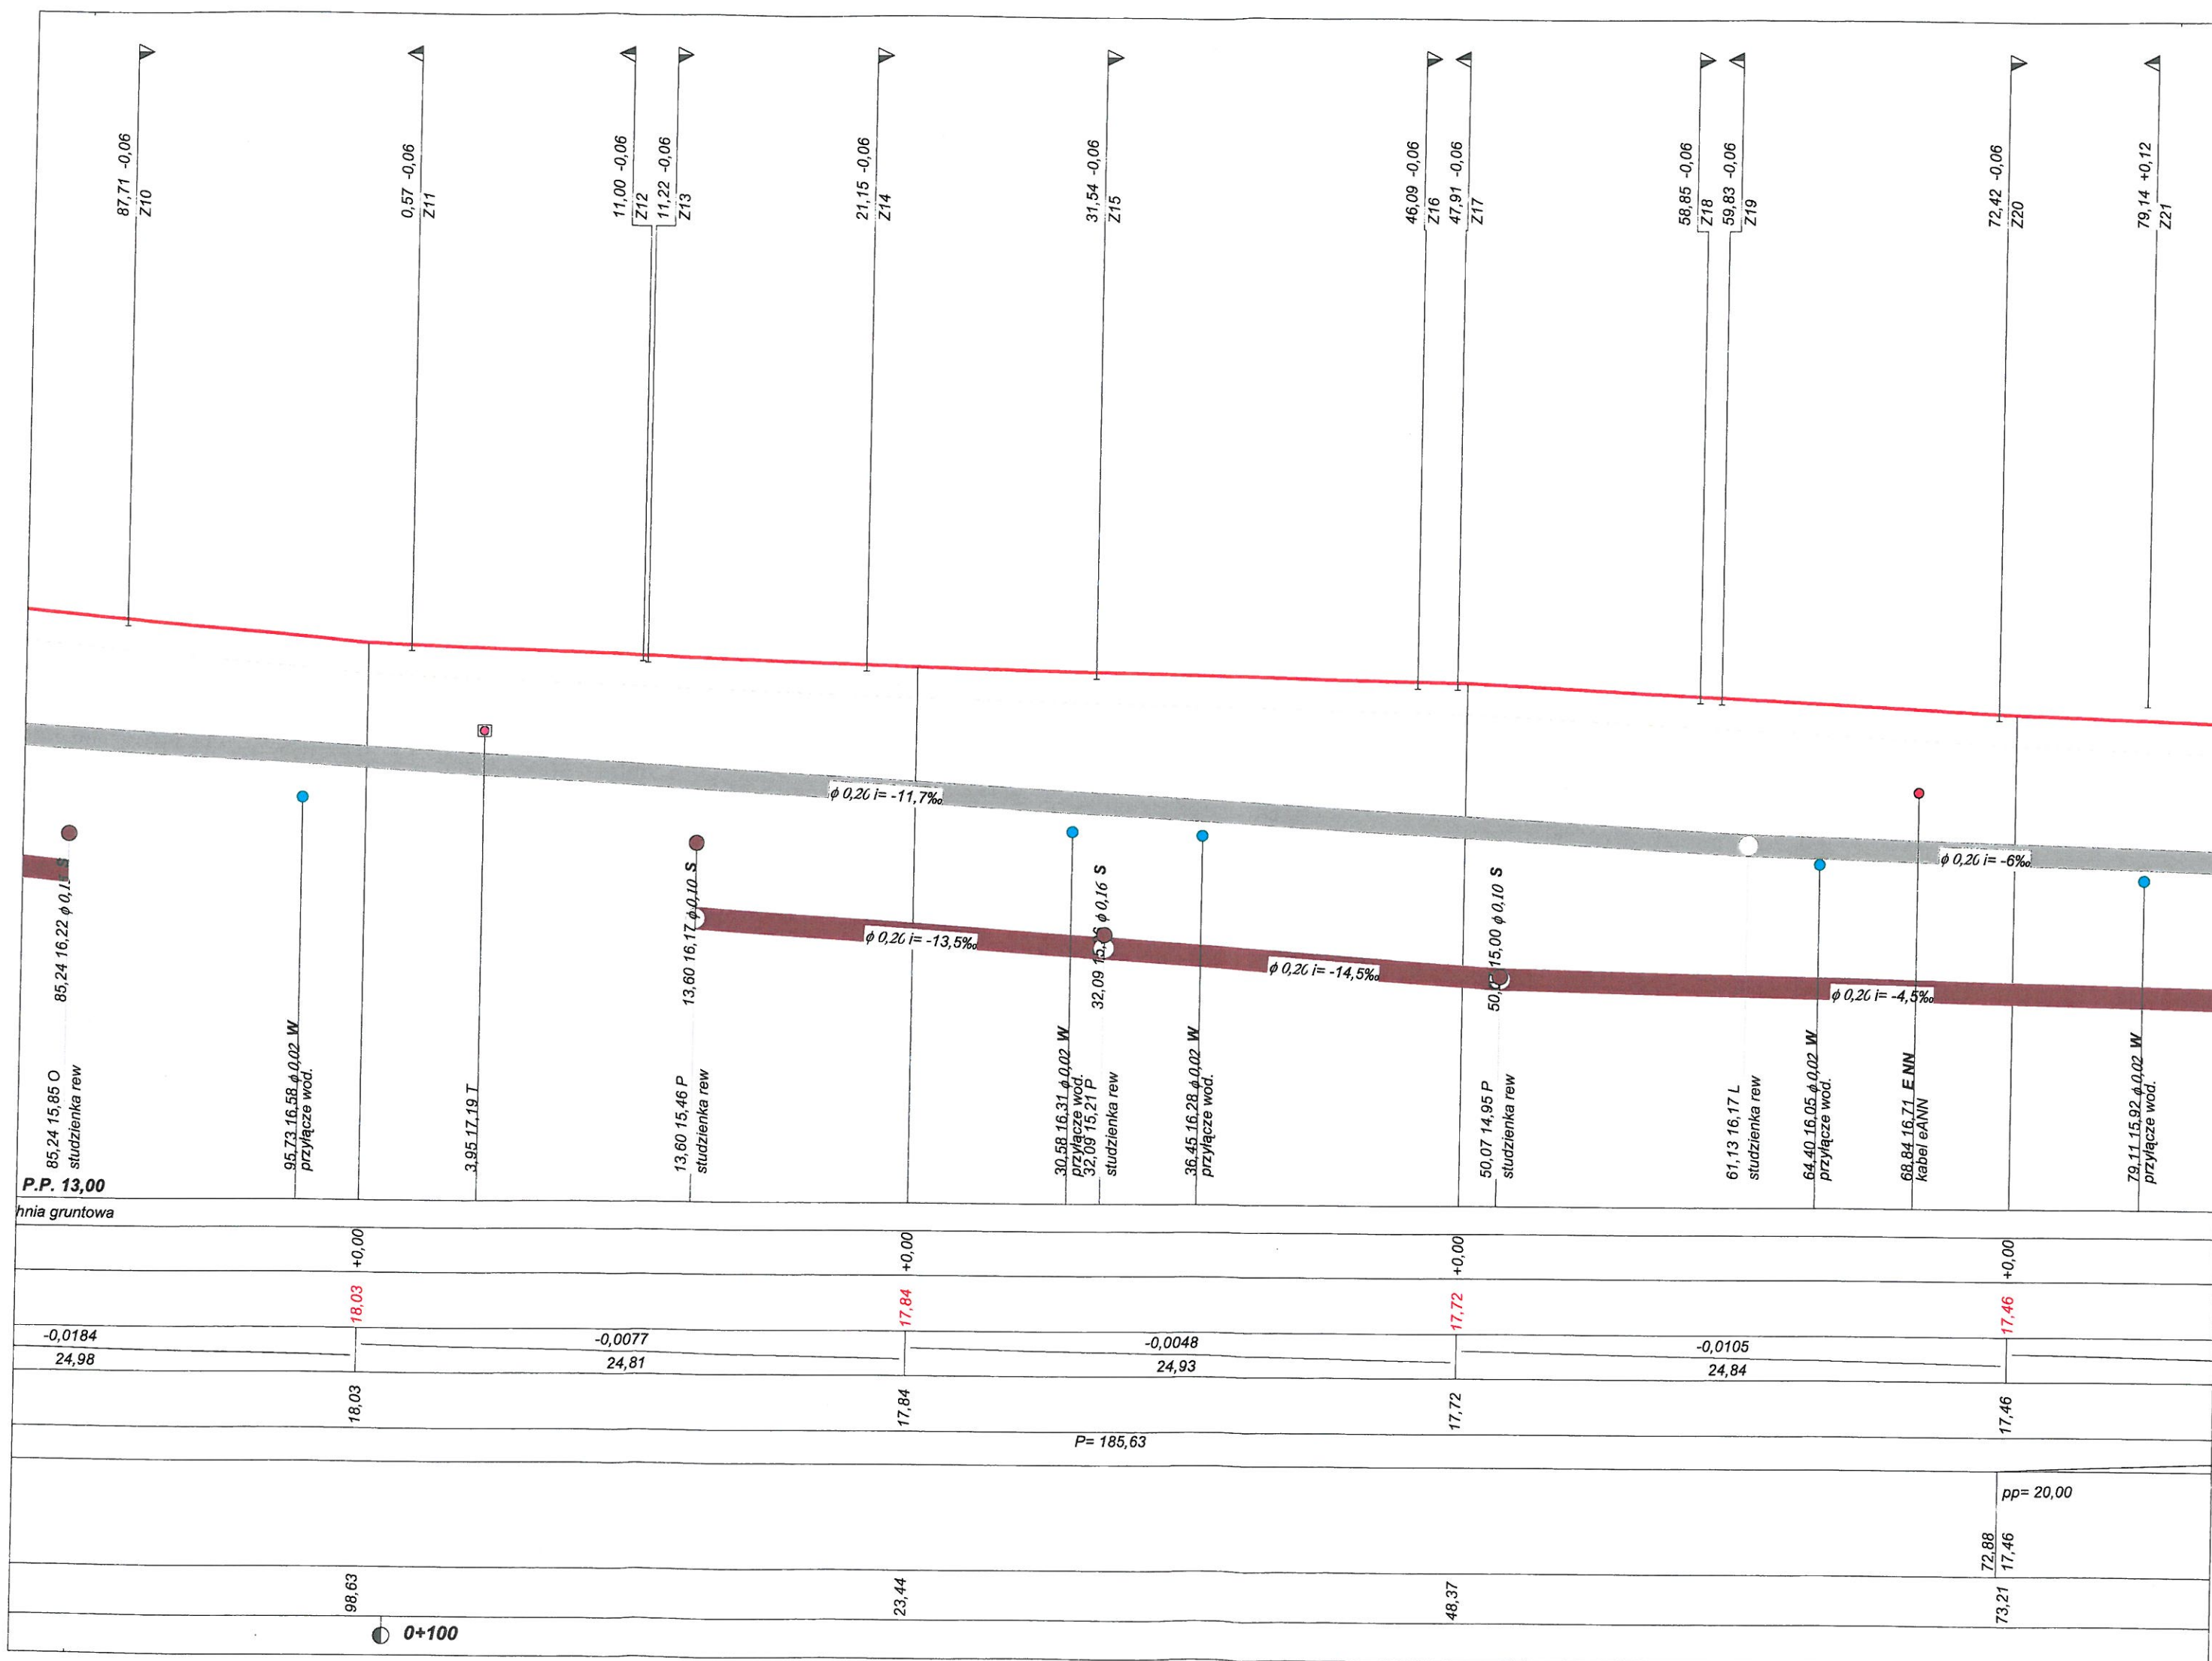

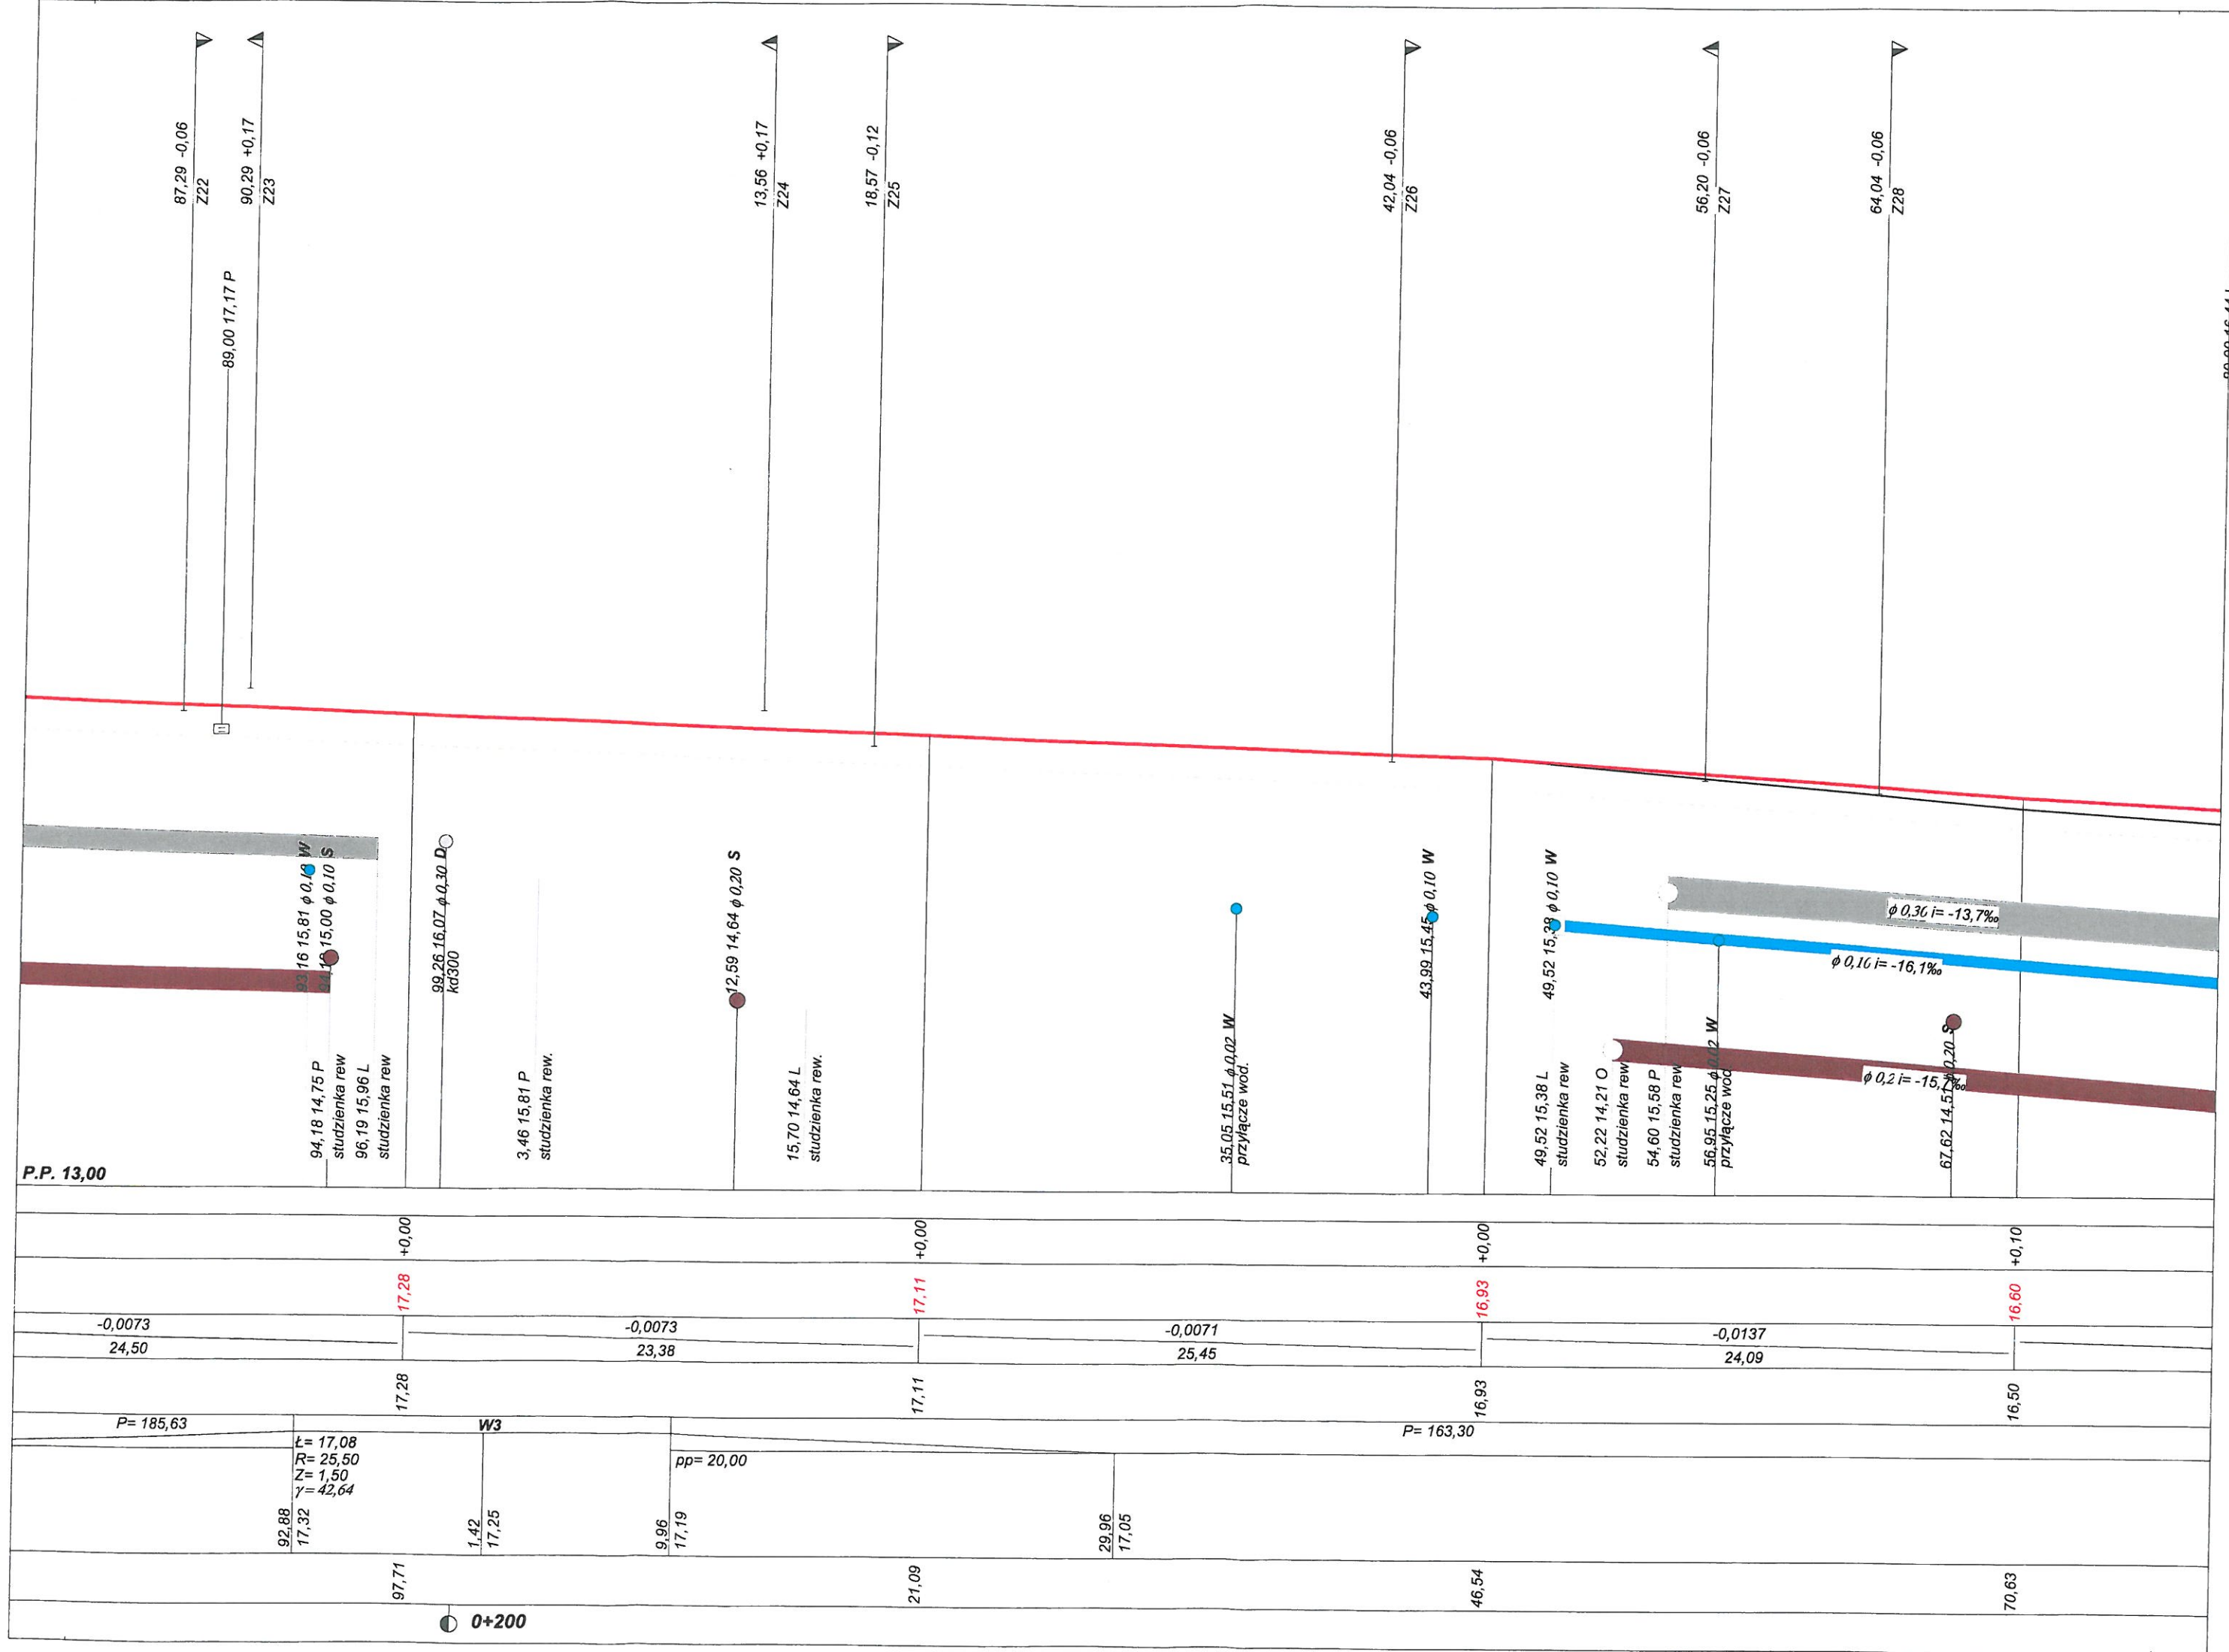

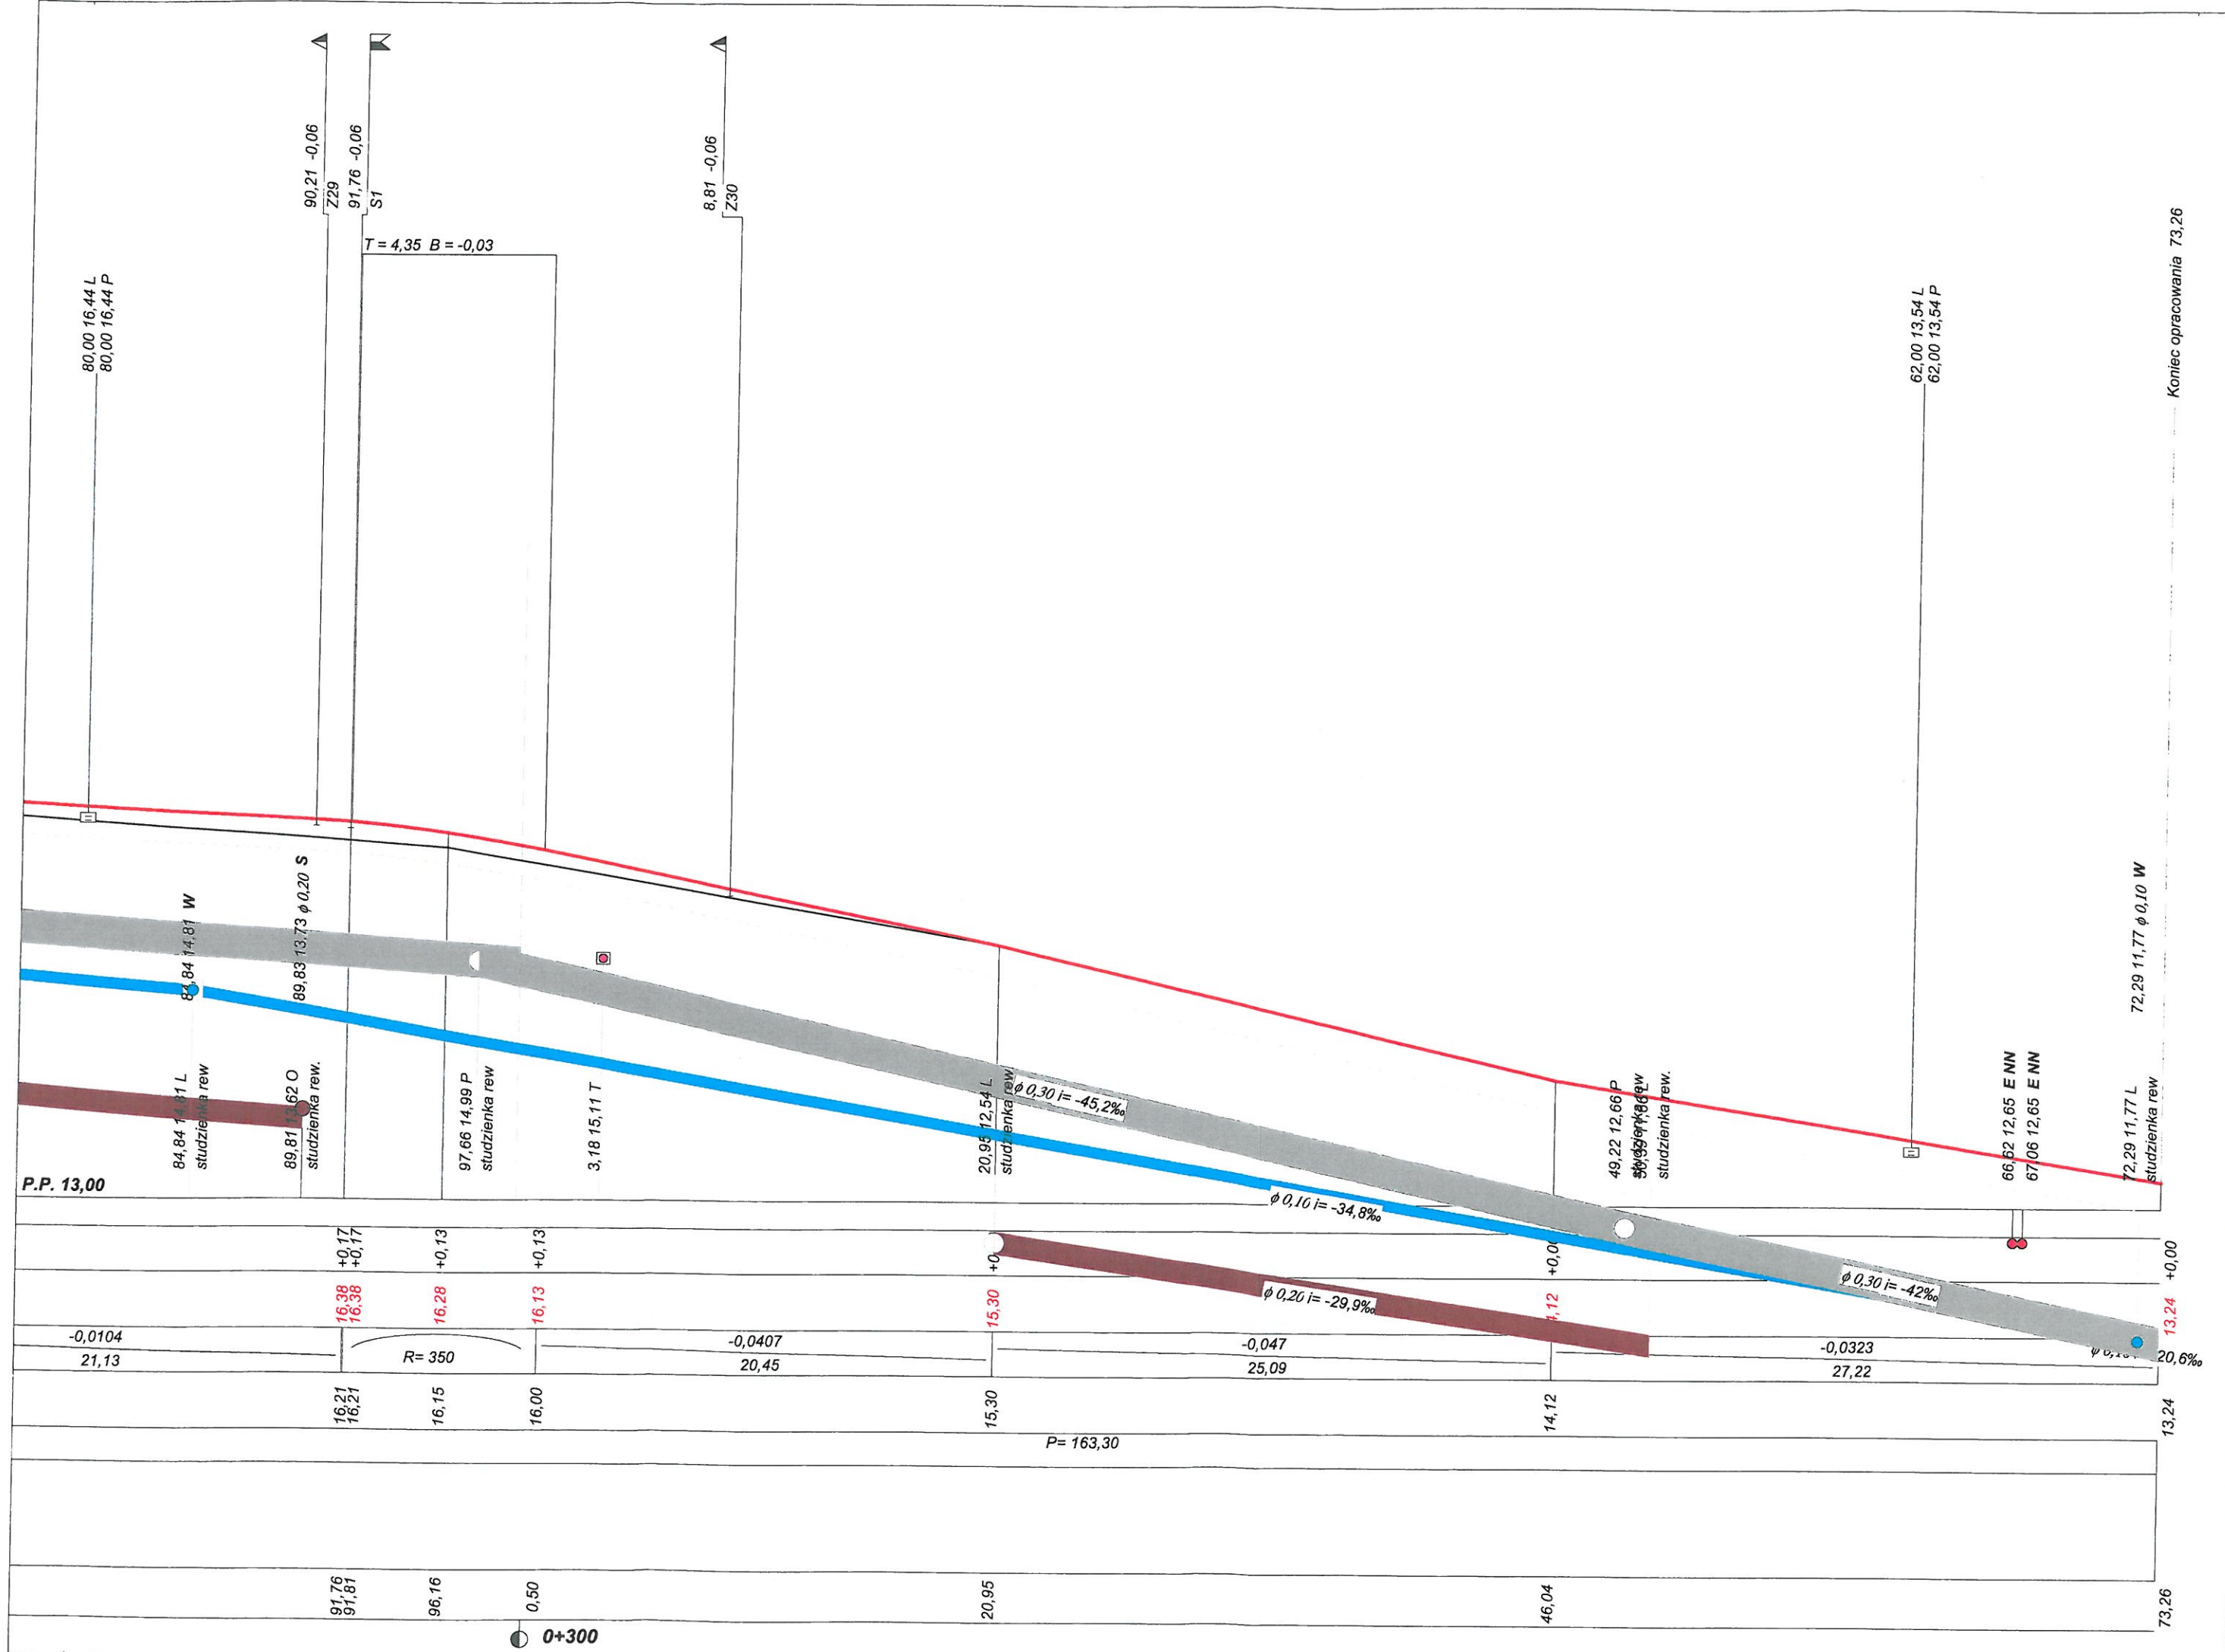

Wykonawca		III		Remont ul. Krzywej we Fromborku	
Inwestor					
Obiekt		Ul. Krzywa we Fromborku		Umowa	
Nazwa rysunku		Przekrój podłużny		Rysunek nr	
Opracował		Marek Duszniak			
Projektował		Marek Pieczyński		nr 1636/EL/91	
Sprawdził		Marek Gierałtowski		nr 1181/EL/87	
				Załączników	
				Skala 1:50:250	
				Data	

