PROFILE PODŁUŻNE KANDESZCZOWEJ NA OSIEDLU SŁONECZNYM NA ODCINKACH STUDNI D14-D16 , D18-D20, D21-D24 ORAZ PRZYKANALIKÓW DO WPUSTÓW ULICZNYCH Wp1-Wp28

SKALA 1:100/500

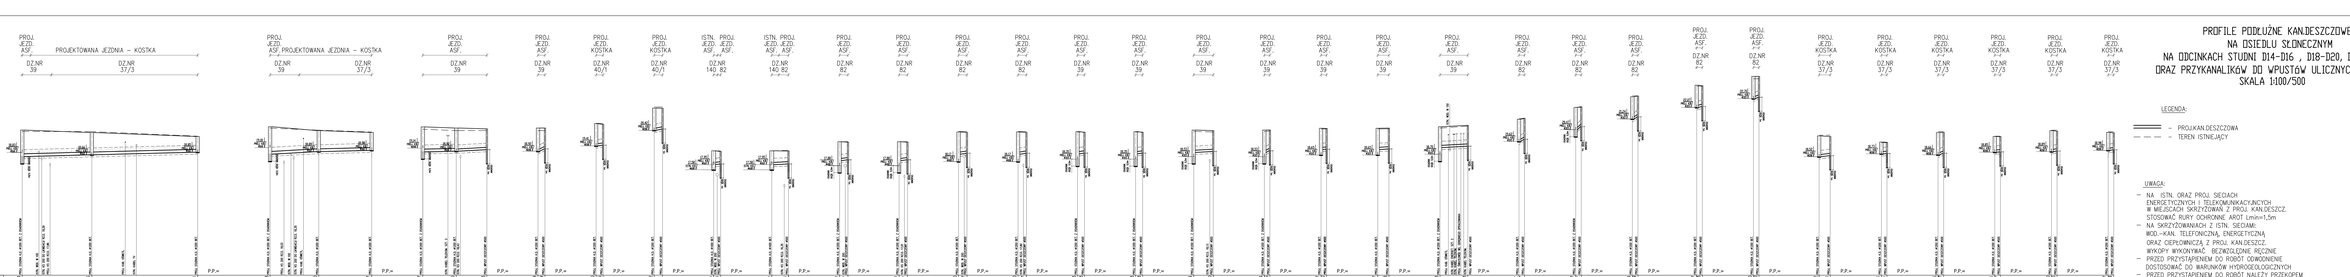

LEGENDA:

— PROJEKAN.DESZCZOWA

– – – TEREN ISTNIEJĄCY

UWAGA:

- NA ISTN. ORAZ PROJ. SIECIACH ENERGETYCZNYCH I TELEKOMUNIKACYJNYCH W MIEJSCACH SKRZYŻOWAŃ Z PROJ. KAN.DESZCZ. STOSOWAĆ RURY OCHRONNE AROT t.min=1,5m
- NA SKRZYŻOWANIACH Z ISTN. SIECIAMI: WOD.-KAN. TELEFONICZNĄ, ENERGETYCZNĄ ORAZ OEPLOWNICZĄ Z PROJ. KAN.DESZCZ. WYKOPY WYKONYWAĆ BEZMECHANICZNIE RĘCZNIE
- PRZED PRZYSTĄPIENIEM DO ROBÓT ODWODNIENIE DOSTOSOWAĆ DO WARUNKÓW HYDROGEOLOGICZNYCH
- PRZED PRZYSTĄPIENIEM DO ROBÓT NALEŻY PRZEKOPEM PRÓBNYM USTALIĆ POSADOWIENIE ISTN. UZBROJENIA
- PRZEWODY UKŁADAĆ NA PODSYPCE Z PIASKU GRUBOŚCI 15 cm
- WARSTWA OBSYPKI O GRUBOŚCI 30cm

PROJEKT ZAGOSPODAROWANIA TERENU WRAZ Z UZBROJENIEM	
TEMAT: PRZEBUDOWA ULIC NA OSIEDLU SŁONECZNYM W TYMIENICY Z ODGAŁĘZIAMI I WLOTAMI	NR EW. 70/4
PODSTUDIUM I INFRASTRUKTURA TECHNICZNA	SKALA 1:100,1000
FAZA: PROJEKT BUDOWLANY	DATA: 06.2011
TYTUŁ: PROFILE PODŁUŻNE	
OPRACOWAŁ: mgr inż.ELŻBIETA KOCHAN 256/70/73	
SPRAWDZIŁ: inż. RENIUSZ CISZAK 256/3/78	