
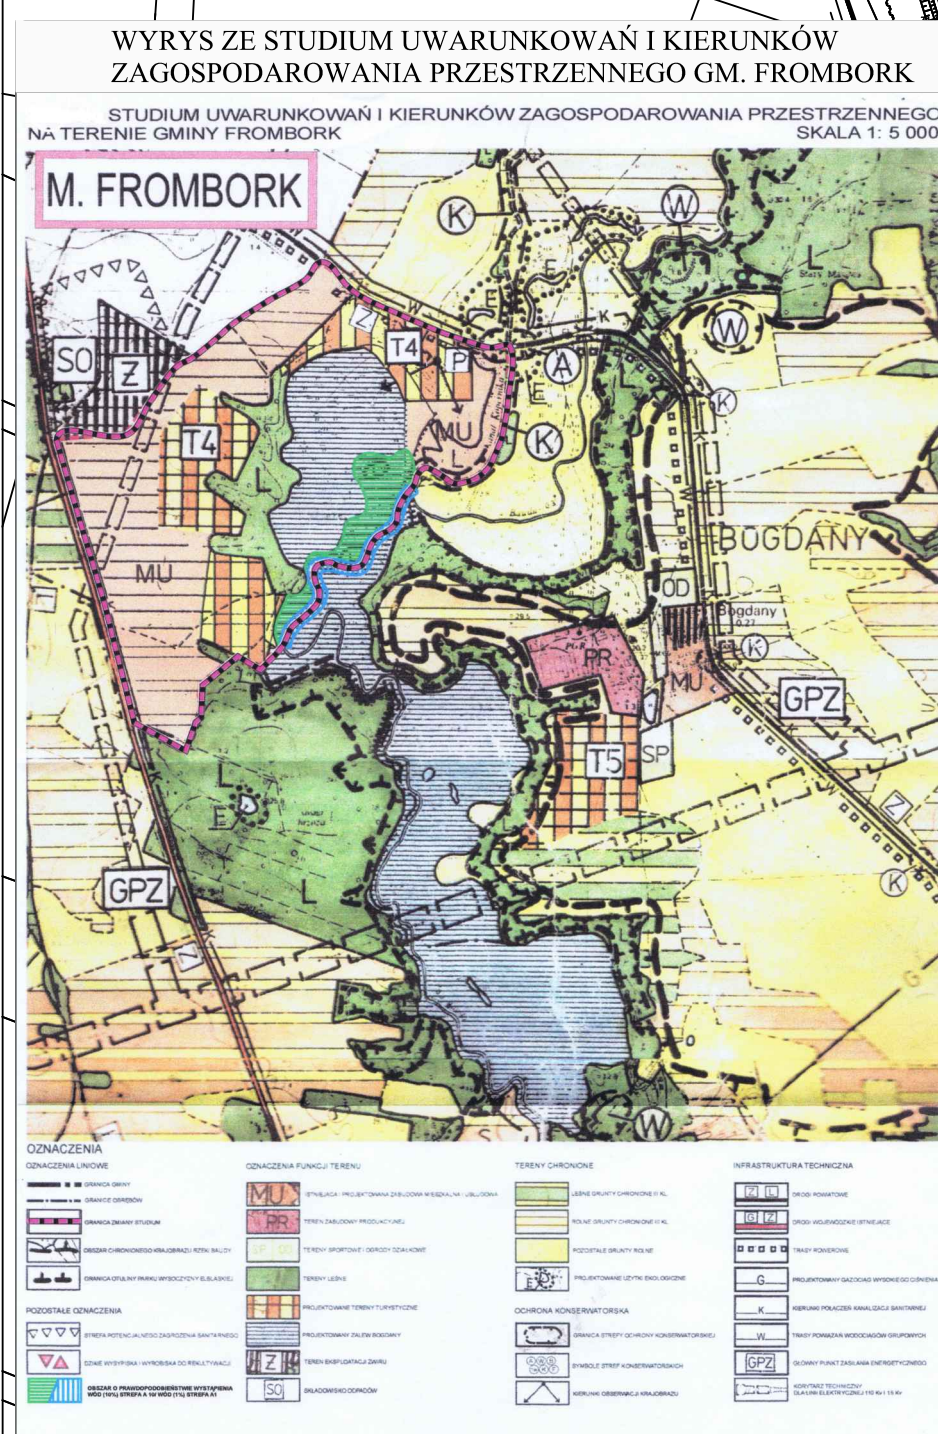


MIEJSCOWY PLAN ZAGOSPODAROWANIA PRZESTRZENNEGO ZABUDOWY MIESZKANIOWEJ
W OBRĘBIE GEODEZYJNYM BIEDKOWO, GM. FROMBORK
SKALA 1: 2000
ZAŁĄCZNIK GRAFICZNY NR 1 DO UCHWAŁY RADY MIEJSKIEJ NR V/38/11
Z DNIA 30 MARCA 2011 R.

0m 50m 100m 150m 200m 250m 300m 350m 400m 450m 500m

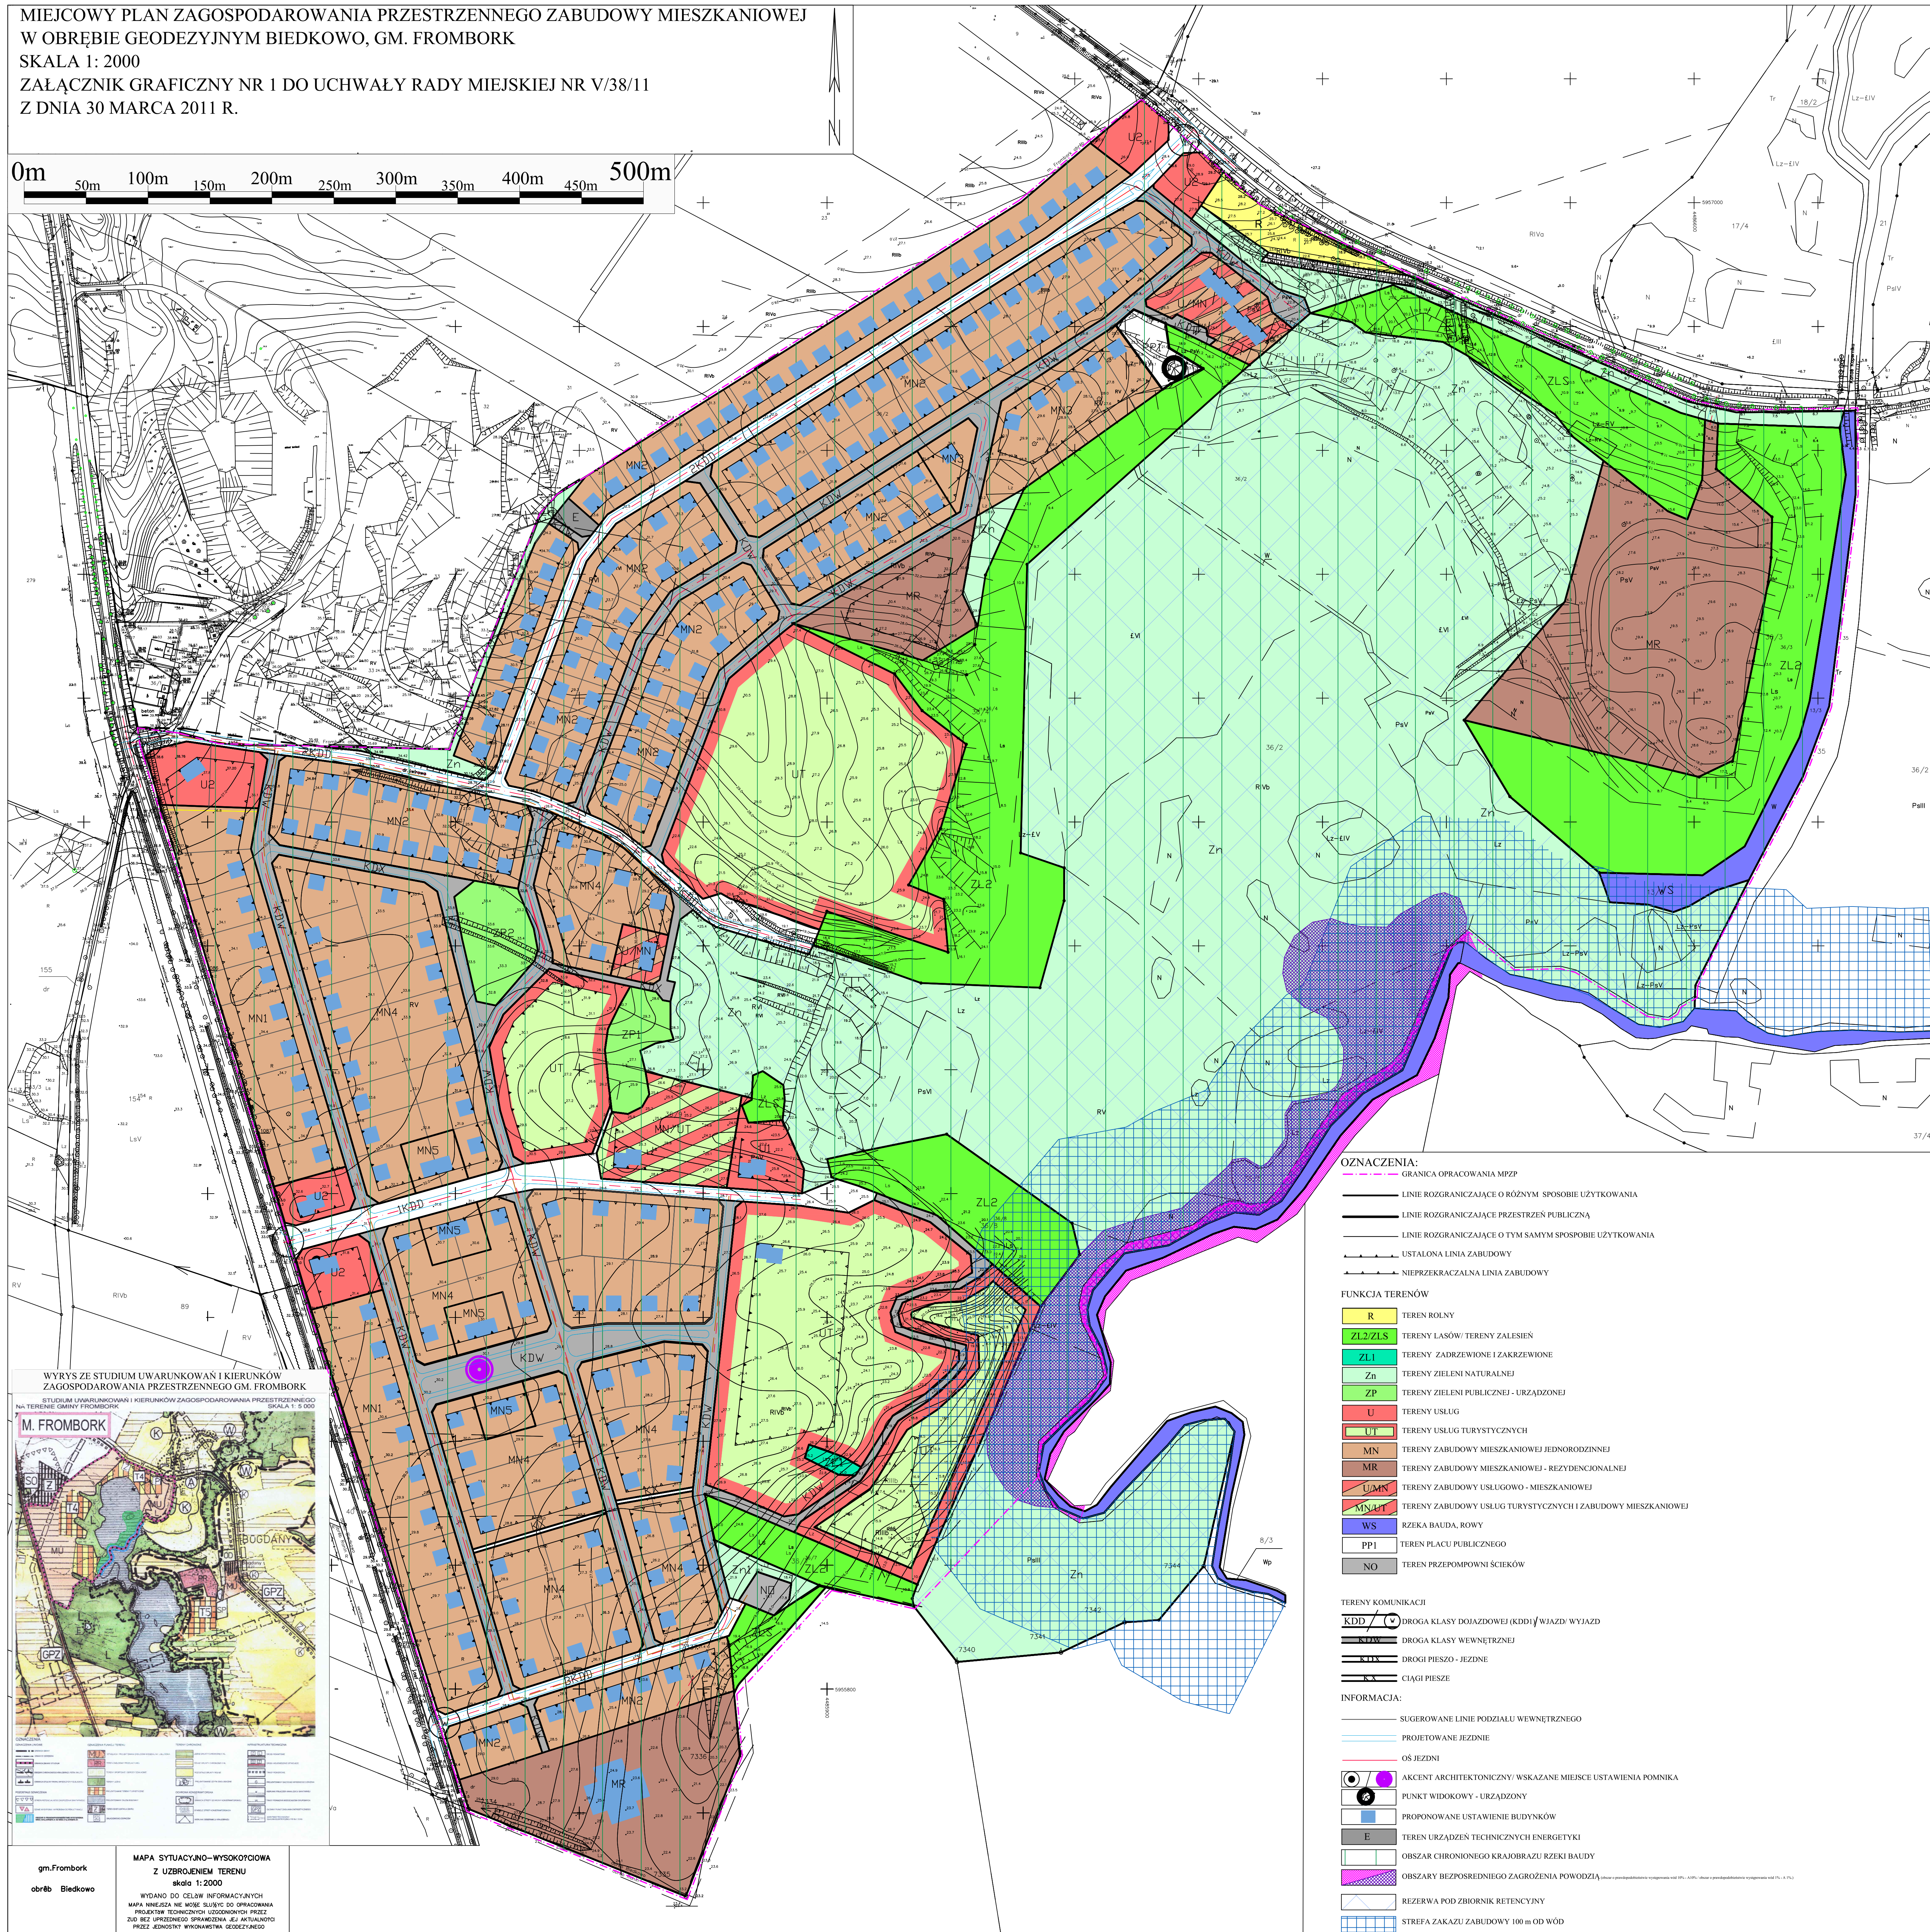

gm. Frombork
obręb Biedkowo

MAPA SYTUACYJNO-WYSOKOŚCIOWA
Z UZBROJENIEM TERENU
skala 1:2000

WYDANO DO CELÓW INFORMACYJNYCH
MAPA NIELEŻA NIE MOŻE SŁUżyć DO SPRAWDZENIA
PRAKTYCZNEJ TECHNICZNYCH WSKAZÓWKI PRZEZ
ZBIÓR BEZ UPRIĘDZIEGO SPRAWDZENIA JEJ WYMIARÓW
PRZEZ JEDYNYCH WYKONAWCZĄ WŁAŚCICIELA

- OZNACZENIA:**
- GRANICA OPRACOWANIA MPZP
 - LINE ROZGRANICZAJĄCE O RÓŻNYM SPOSOBIE UŻYTKOWANIA
 - LINE ROZGRANICZAJĄCE PRZESTRZEŃ PUBLICZNĄ
 - LINE ROZGRANICZAJĄCE O TYM SAMYM SPOSOBIE UŻYTKOWANIA
 - USTALONA LINIA ZABUDOWY
 - NIEPRZEKRACZALNA LINIA ZABUDOWY
- FUNKCJA TERENÓW**
- R TEREN ROLNY
 - ZL2/ZL3 TERENY LASÓW; TERENY ZALESIEN
 - ZL1 TERENY ZADRZEWIONE I ZAKRZEWIONE
 - Zn TERENY ZIELENI NATURALNEJ
 - ZP TERENY ZIELENI PUBLICZNEJ - URZĄDZONEJ
 - U TERENY USŁUG
 - UT TERENY USŁUG TURYSTYCZNYCH
 - MN TERENY ZABUDOWY MIESZKANIOWEJ JEDNORODZINNEJ
 - MR TERENY ZABUDOWY MIESZKANIOWEJ - REZYDENCJALNEJ
 - UMS TERENY ZABUDOWY USŁUGOWO - MIESZKANIOWEJ
 - UMSAT TERENY ZABUDOWY USŁUG TURYSTYCZNYCH I ZABUDOWY MIESZKANIOWEJ
 - WS RZĘKA BAUDA, RÓWY
 - PPI TEREN PLACU PUBLICZNEGO
 - NO TEREN PRZEPOMPOWNI ŚCIEKÓW
- TERENY KOMUNIKACJI**
- KDD / WIAZD DROGA KLASY DOJAZDOWEJ (KDD) / WIAZD WYJAZD
 - DROGA KLASY WEWNĘTRZNEJ
 - DROGI PIEZO - JEZINE
 - CIĄGI PIEZO
- INFORMACJA:**
- SUGEROWANE LINE PODZIAŁU WEWNĘTRZNEGO
 - PROJELOWANE JEZINE
 - OŚ JEZINI
 - AKCENT ARCHITEKTONICZNY / WSKAZANE MIEJSCE USTAWIENIA POMNIKA
 - PUNKT WIDOKOWY - URZĄDZONY
 - PROPONOWANE USTAWIENIE BUDYNKÓW
 - TEREN URZĄDZEN TECHNICZNYCH ENERGETYKI
 - OBZAR CHRONIONEGO KRAJOBRAZU RZĘKI BAUDY
 - OBZARY BEZPOŚREDNIEGO ZAGROŻENIA POWODZIĄ
 - REZERWA POD ZBIORNIK RETENCYJNY
 - STREFA ZAKAZU ZABUDOWY 100 m OD WÓD