
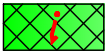


PLAN SYTUACYJNY 1:500

LEGENDA:

Remiza Ochotniczej Straży Pożarnej
Frombork ul. Braniewska 5
Dz. nr 182 obr.6

-  Remiza Ochotniczej Straży Pożarnej
-  Garaż blaszany
-  Nawierzchnia z kostki bet

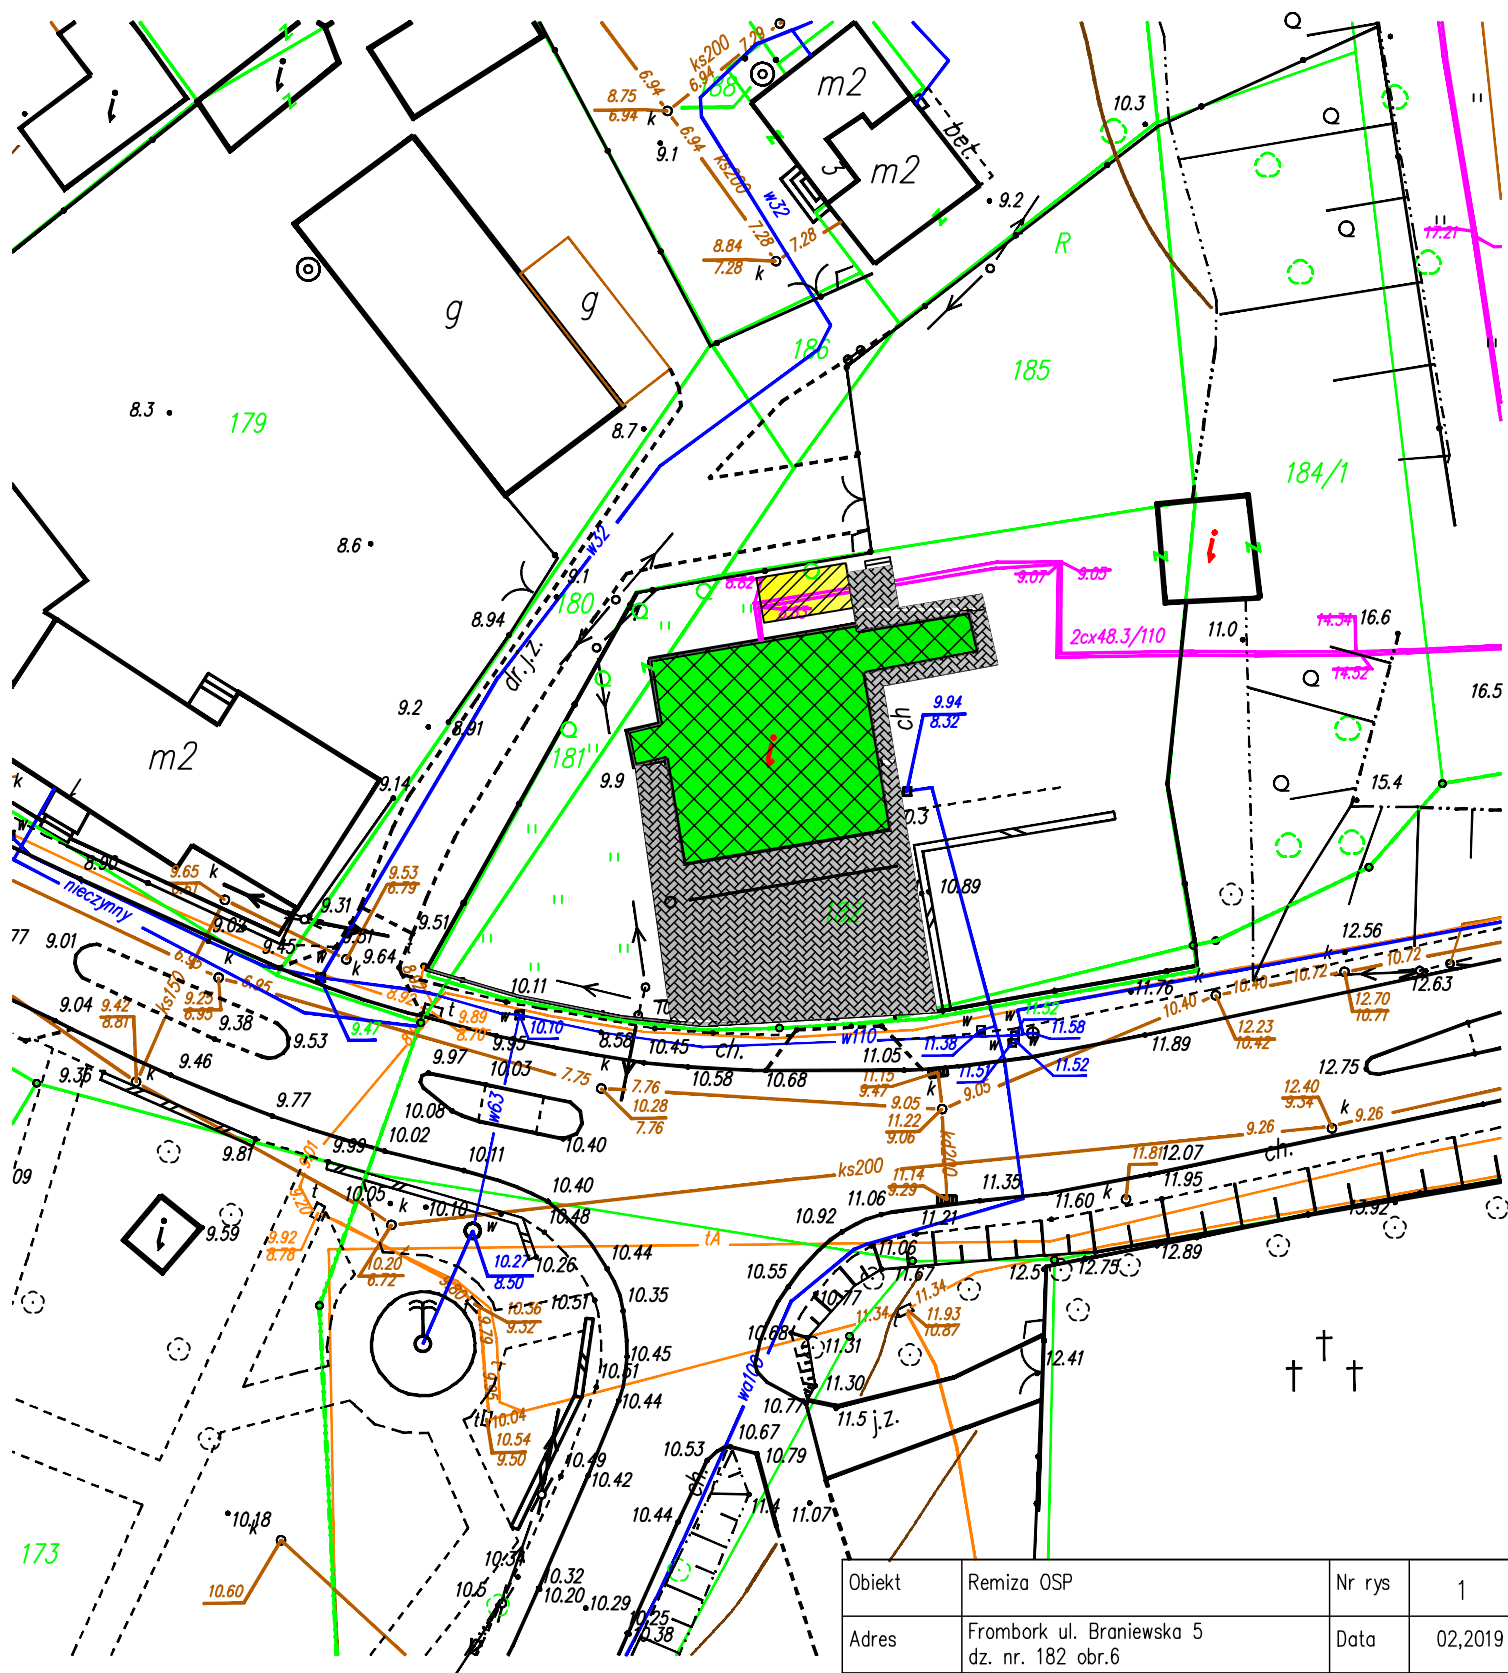

Obiekt	Remiza OSP	Nr rys	1
Adres	Frombork ul. Braniewska 5 dz. nr. 182 obr.6	Data	02,2019
Stad.oprac.	Plan sytuacyjny	Skala	1:500
Opracował	Alina Bartkowska	Podpis	