PROJEKT UTWARDZENIA TERENU SKALA 1:100

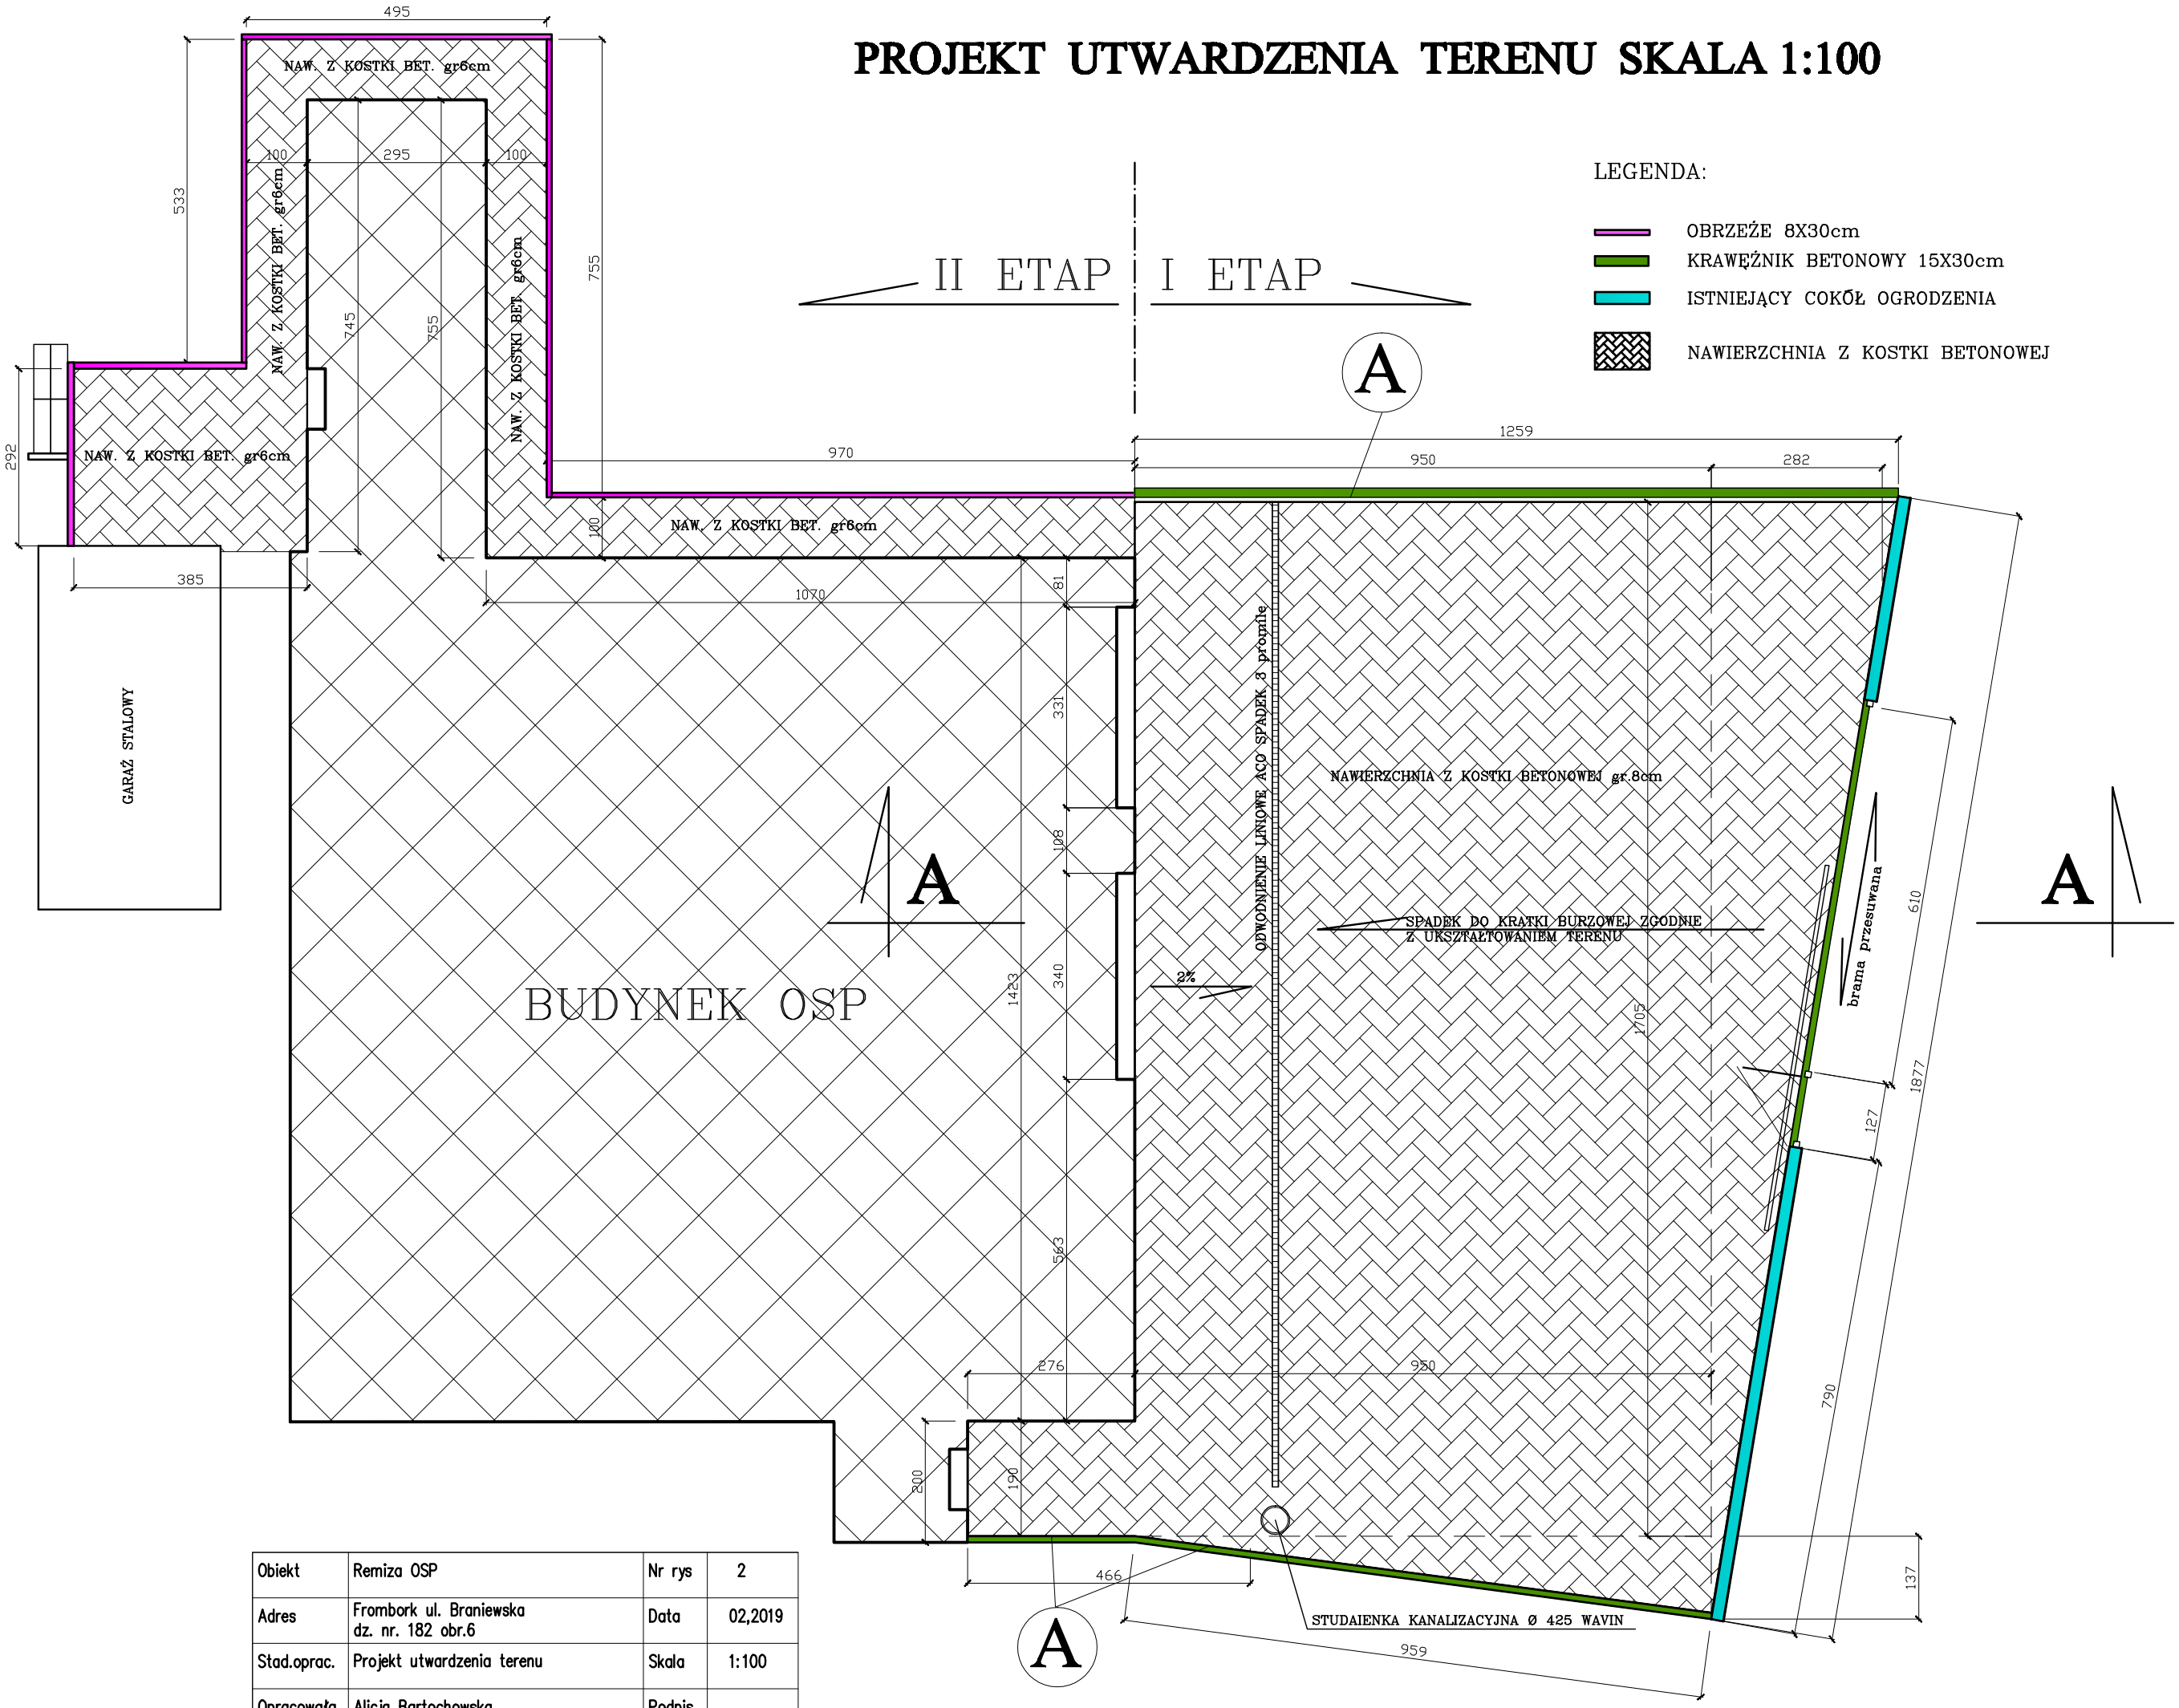

Obiekt	Remiza OSP	Nr rys	2
Adres	Frombork ul. Braniewska dz. nr. 182 obr.6	Data	02,2019
Stad.oprac.	Projekt utwardzenia terenu	Skala	1:100
Opracowała	Alicja Bartochowska	Podpis	