


RZUT PARTERU


Nr	Pomieszczenie	Powierzchnia	Nr	Pomieszczenie	Powierzchnia
P1	Lokal usługowy	46,84 m ²	P9	Umywalnia M.	4,77 m ²
P2	Kuchnia	17,83 m ²	P10	WC M.	6,76 m ²
P3	WC	5,21 m ²	P11	Natryski M.	5,46 m ²
P4	Korytarz	10,45 m ²	P12	Szatnia M.	8,71 m ²
P5	Przedśionek	19,42 m ³	P13	Umywalnia K.	5,29 m ²
P6	Korytarz	9,44 m ²	P14	WC K.	6,44 m ²
P7	Schowek	3,81 m ²	P15	Natryski K.	5,28 m ²
P8	WC+Natr. NPS	4,41 m ²	P16	Szatnia K.	6,97 m ²

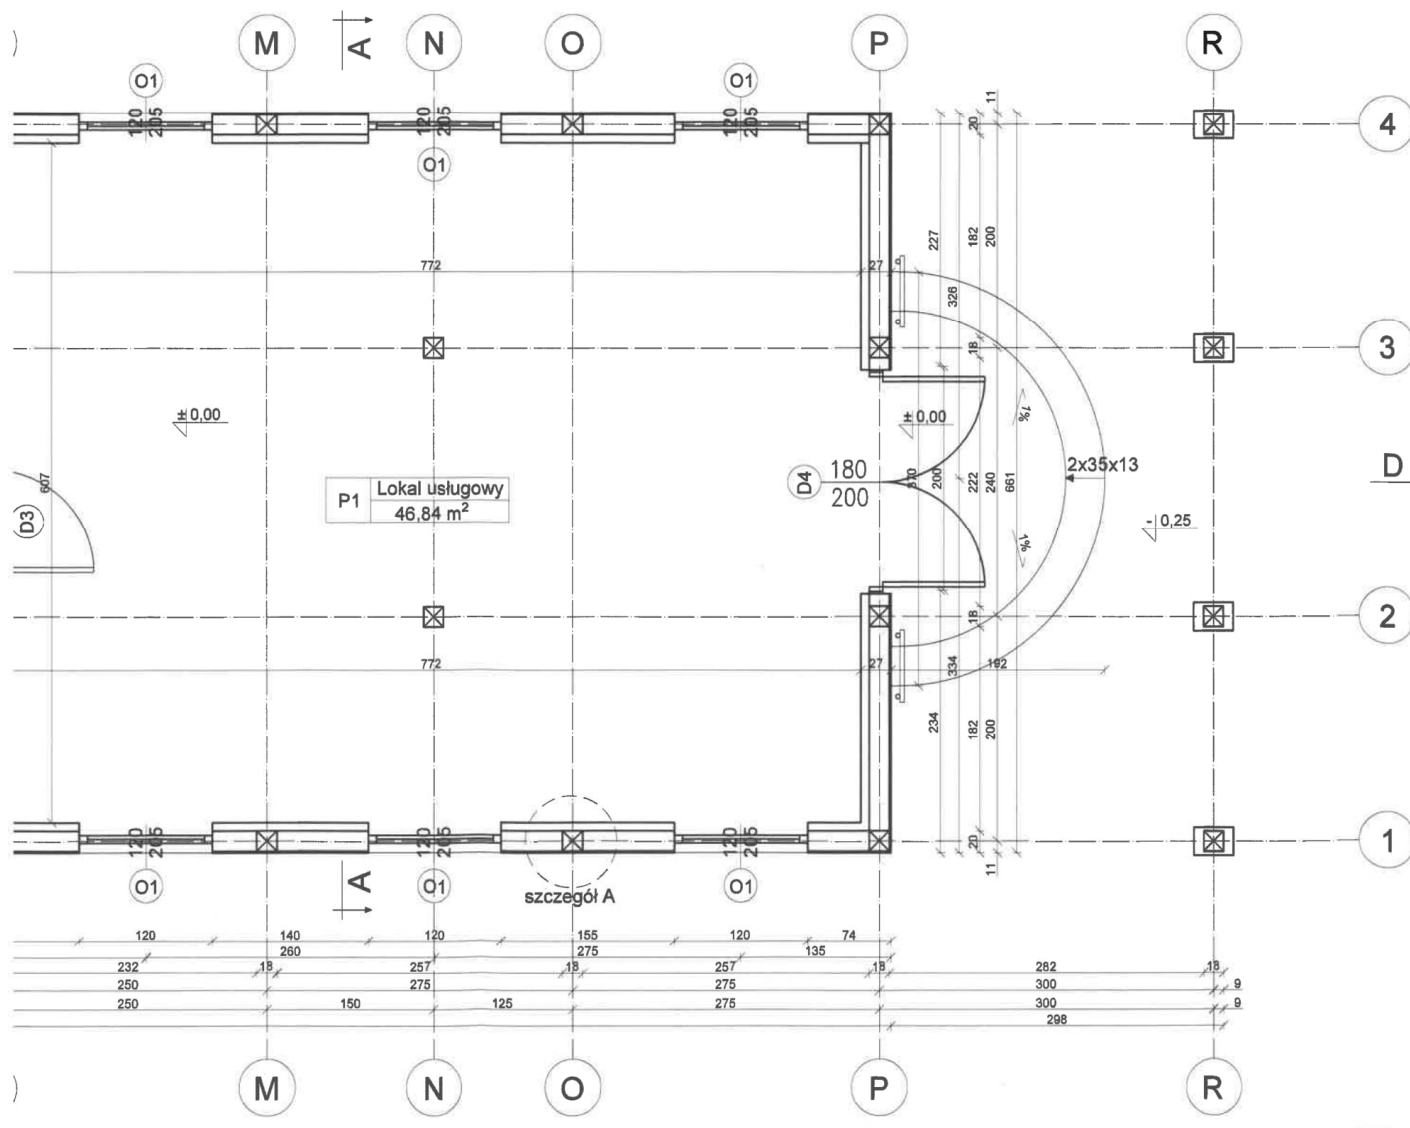

Polistek Siego i cmieci i loki anizowy loki iedy
Uzgodniona pod względem wymagań higienicznych
i zdrowotnych bez zastrzeżeń (z zastrzeżeniem)
leg. c. Or. ch. - b. c. m. a. c. uogodn. p. c. w. c. e.

Data 26.01.2018
Lp. opinii 10/2018 podpis i pieczęć _____
mgr inż. Ryszard Strzemiński
Ruchcińska 60, 05-810 Janów
Nr uprawnień 16-BF-0/93
w zakresie budownictwa przemysłowego i ogólnego
Adres: Gdańsk-Zaspa, ul. Leszczyńskich 1A/10
tel. dom (0-58) 245-51-68

szczegół A

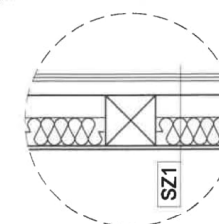



SZ1	Ściana zewnętrzna
	Tynk cienkowarstwowy na siatce
	Płyta OSB 1 cm
	Słupy drewniane 18x18 cm z wypełnieniem wełną mineralną 10 cm
	Stelaż aluminium 5cm
	Płyta GK x2 (GKF+GKBI) 2,5 cm

UWAGI:

- klasa drewna C24
- beton konstrukcyjny C20/25
- wymiary elementów podano w cm jako zrzutowane
- wysokość 0,00 odpowiada wysokości 2,84 na rysunku projektu zagospodarowania terenu

Pracownia Projektowa Korzonek Konstrukcje 82-500 Kwidzyn ul. Warszawska 36/3	Imię i Nazwisko:		Nr upr.:	Data:	Podpis:
	BRANŻA KONSTRUKCYJNA				
	Projektant:	Maciej Korzonek	POM/0318/ POOK/13	01.2018	
	Sprawdzający:	Bogdan Guzanowski	1239/EI/87	01.2018	
	BRANŻA ARCHITEKTONICZNA				
	Projektant:	Izabela Rymkiewicz	125/POOKK IV/2016	01.2018	
	Sprawdzający:	Krystyna Rosowska	5881/Gd/94	01.2018	
Inwestor:	Gmina Frombork, ul. Młynarska 5a, 14-530 Frombork				Skala:
Inwestycja:	Budowa uzdrowiskowego terenu aktywnego wypoczynku i kinezyterapii z promenadą i plażą miejską nad Zalewem Wiślanym we Fromborku. Dz. nr 274/2, 274/3, 274/4, 274/5, 274/6, 274/8 obr. 0006 Frombork, 2/5 obr. 0012 Frombork, 1000/9 obr. 003 Krzyżewo.				1:50
Studium:	Tytuł projektu:	Projekt budowlano-wykonawczy budowy uzdrowiskowego terenu aktywnego wypoczynku i kinezyterapii z promenadą i plażą miejską nad Zalewem Wiślanym we Fromborku.			Rysunek nr
PBW	Tytuł rysunku :	Rzut architektoniczno-budowlany parteru budynku.			21

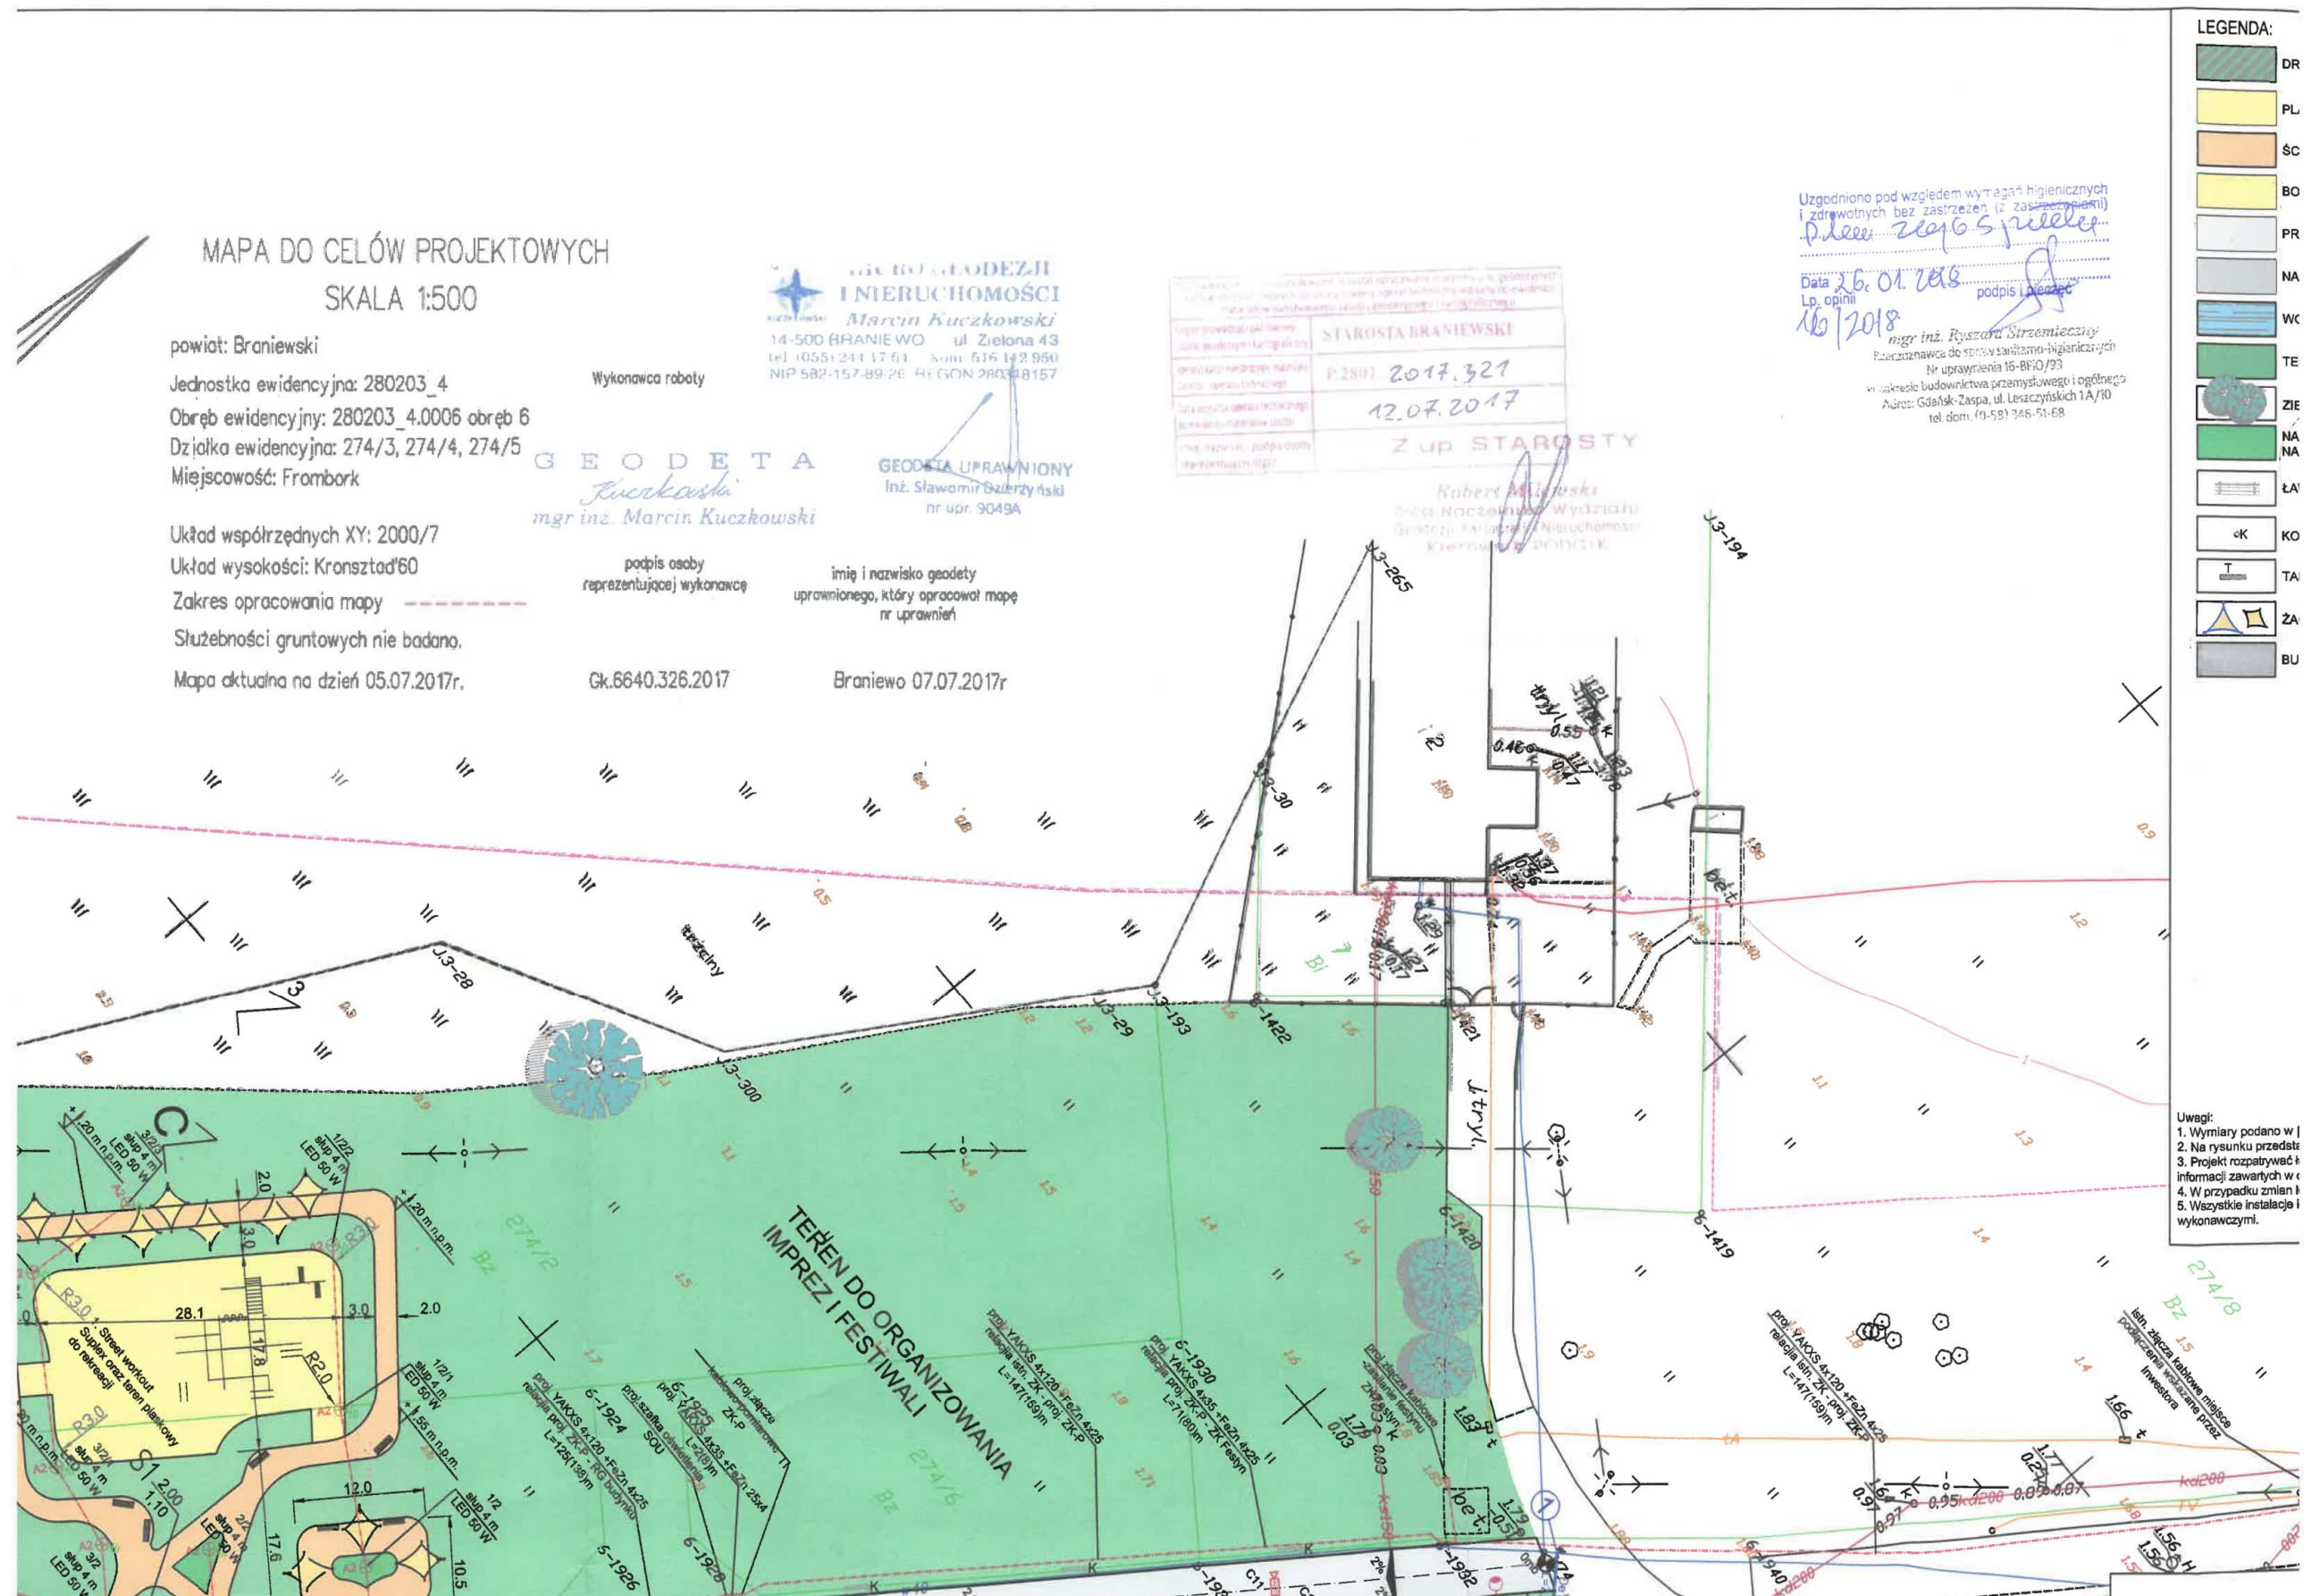


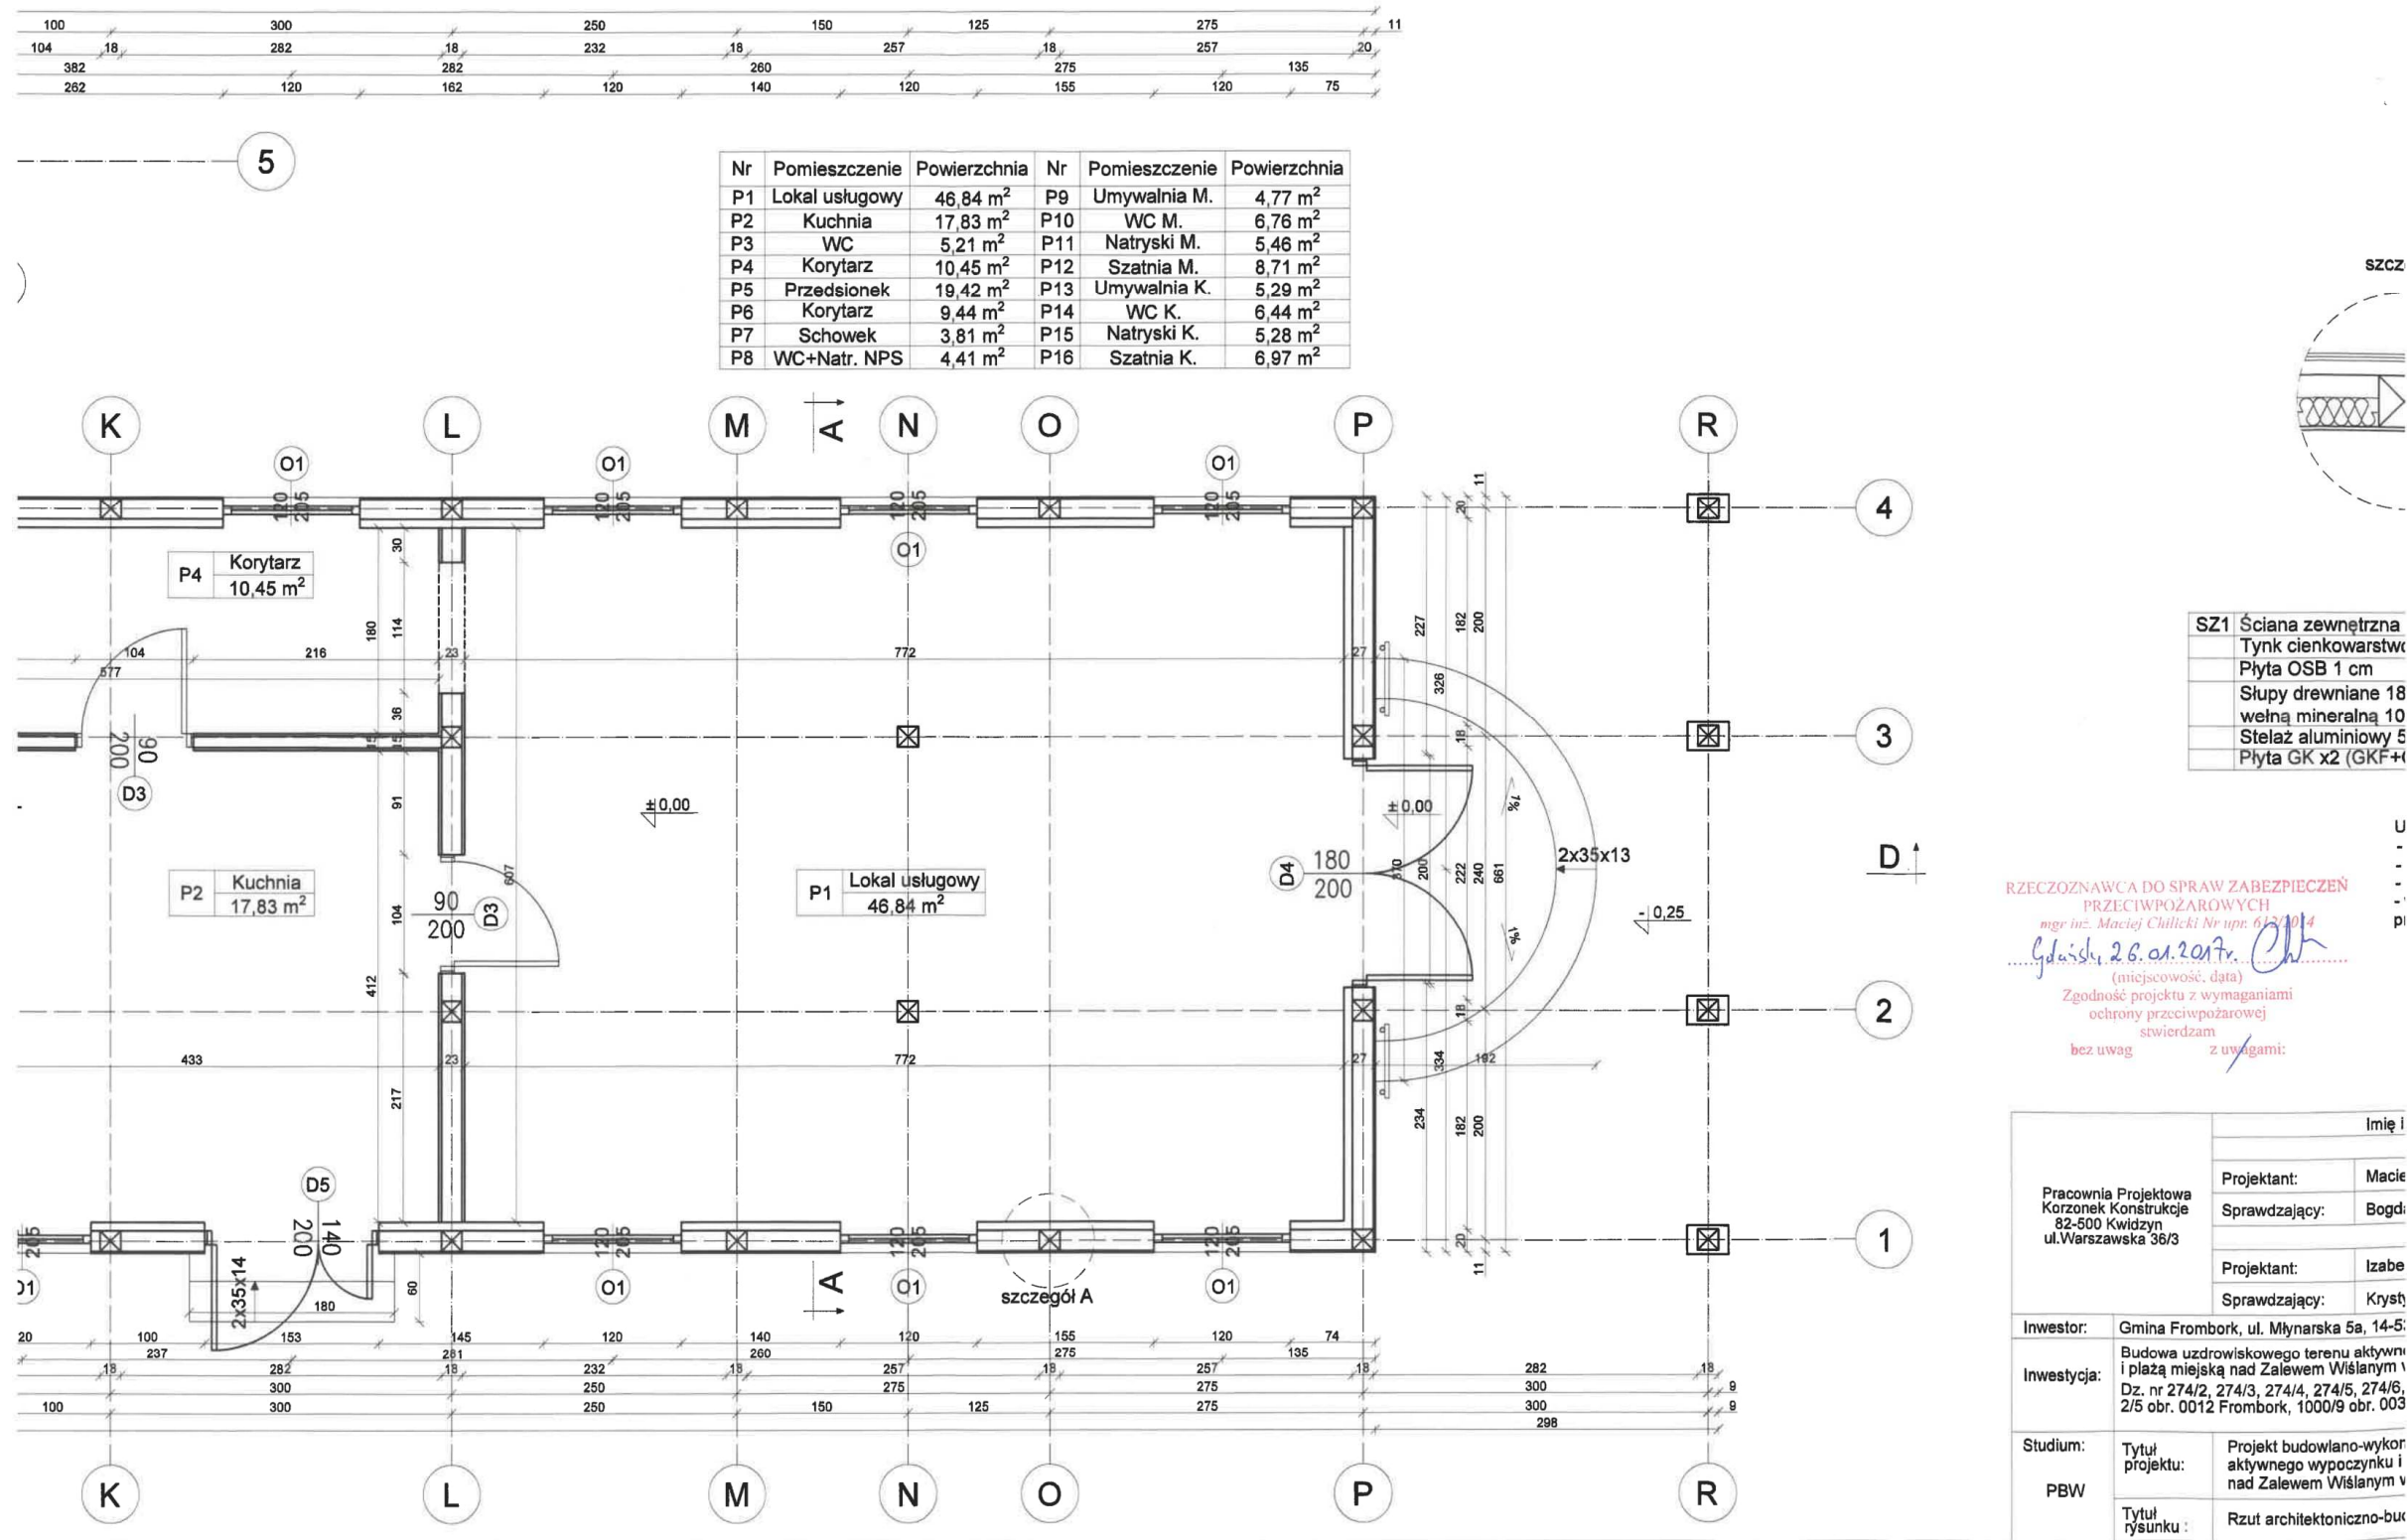

Mapa aktualna na dzień 05.07.2017r.

GK.6640.326.2017

Braniewo 07.07.2017r

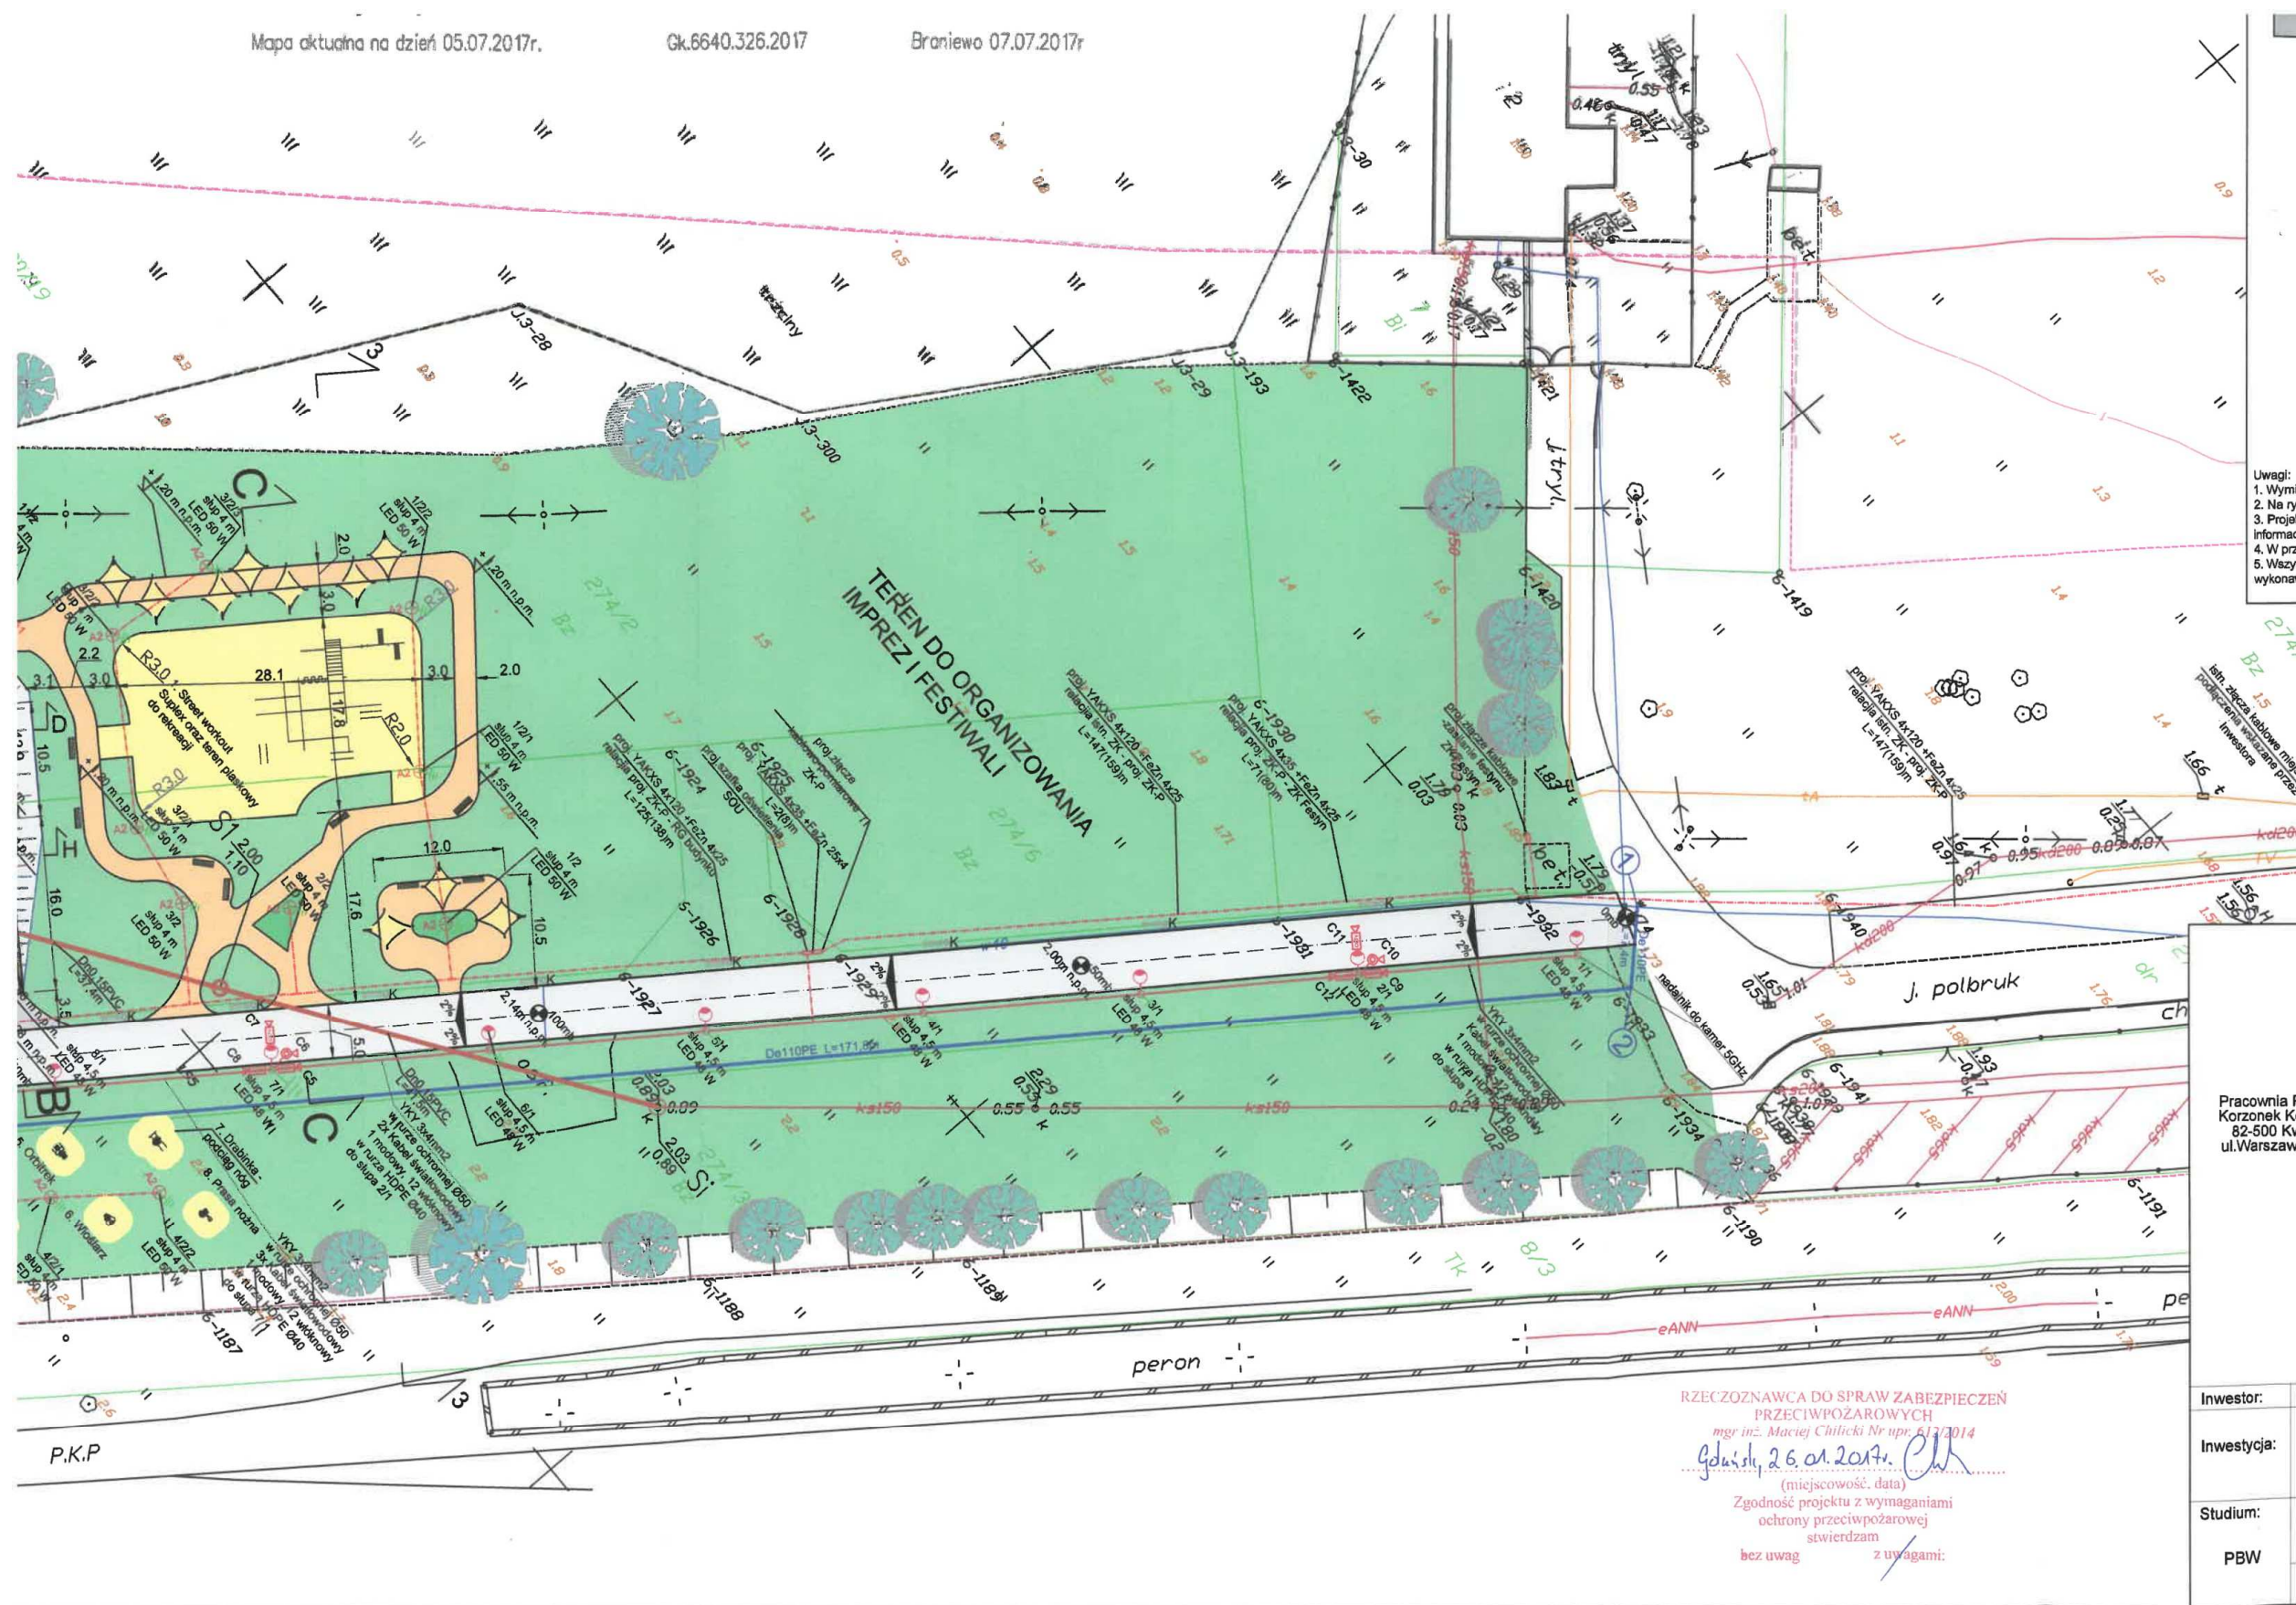

IV. Rysunki