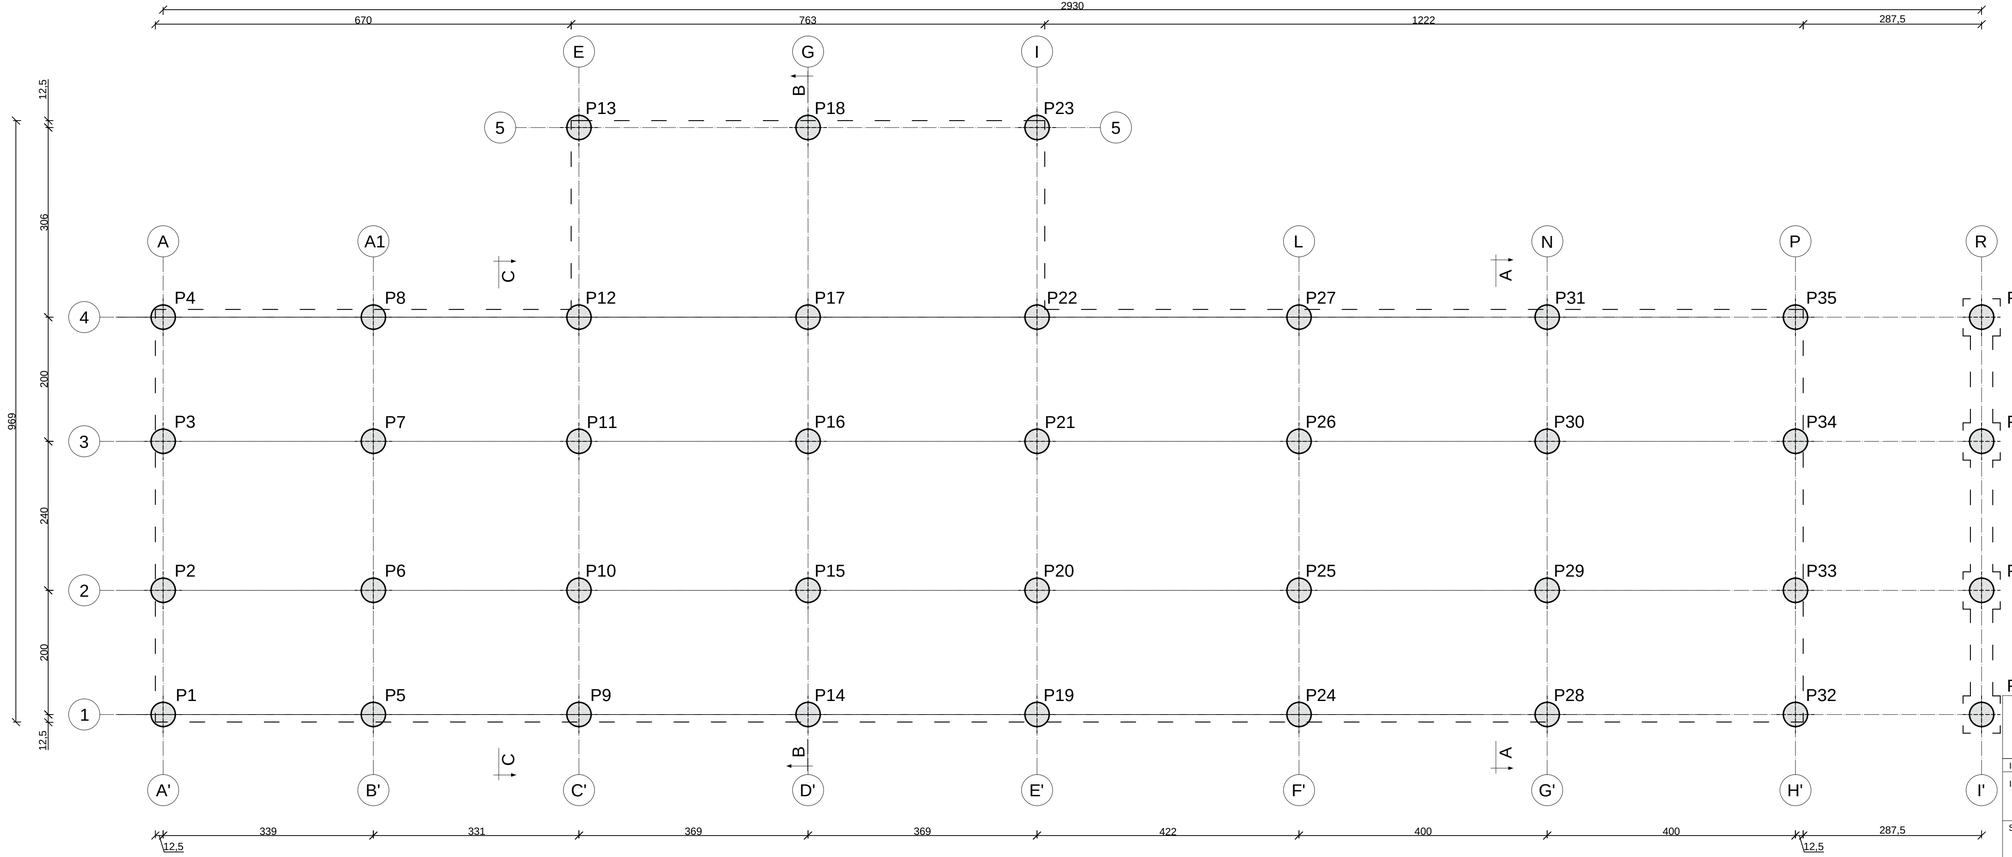

Układ 2000			
Lp.	Pal	X	Y
1	P1	6025974,46	7413799,57
2	P2	6025975,61	7413797,94
3	P3	6025976,99	7413795,98
4	P4	6025978,15	7413794,34
5	P5	6025977,23	7413801,52
6	P6	6025978,38	7413799,89
7	P7	6025979,76	7413797,93
8	P8	6025980,91	7413796,29
9	P9	6025979,93	7413803,43
10	P10	6025981,09	7413801,80
11	P11	6025982,47	7413799,84
12	P12	6025983,62	7413798,20
13	P13	6025985,38	7413795,70
14	P14	6025982,95	7413805,56
15	P15	6025984,10	7413803,92
16	P16	6025985,48	7413801,96
17	P17	6025986,64	7413800,33
18	P18	6025988,40	7413797,83
19	P19	6025985,96	7413807,68
20	P20	6025987,12	7413806,05
21	P21	6025988,50	7413804,09
22	P22	6025989,65	7413802,45
23	P23	6025991,41	7413799,96
24	P24	6025989,41	7413810,12
25	P25	6025990,57	7413808,48
26	P26	6025991,95	7413806,52
27	P27	6025993,10	7413804,89
28	P28	6025992,68	7413812,42
29	P29	6025993,83	7413810,79
30	P30	6025995,22	7413808,83
31	P31	6025996,37	7413807,19
32	P32	6025995,95	7413814,73
33	P33	6025997,10	7413813,09
34	P34	6025998,49	7413811,13
35	P35	6025999,64	7413809,50
36	P36	6025998,40	7413816,46
37	P37	6025999,56	7413814,82
38	P38	6026000,94	7413812,86
39	P39	6026002,09	7413811,23

Legenda:

—— —— Zarys płyty żelbetowej

P36 P39 Numer pala

Pracownia Projektowa Korzonek Konstrukcje
82-500 Kwidzyn
ul.Warszawska 36/3

Imię i Nazwisko:		Nr upr.:	Data:	Podpis:
BRANŻA KONSTRUKCYJNA				
Projektant:	Maciej Korzonek	POM/0318/ POOK/13	01.2018	
Sprawdzający:	Bogdan Guzanowski	1239/EI/87	01.2018	

Inwestor:	Gmina Frombork, ul. Młynarska 5a, 14-530 Frombork	Skala:
Inwestycja:	Budowa uzdrowiskowego terenu aktywnego wypoczynku i kinezyterapii z promenadą i plażą miejską nad Zalewem Wiślanym we Fromborku. Dz. nr 274/2, 274/3, 274/4, 274/5, 274/6, 274/8 obr. 0006 Frombork, 2/5 obr. 0012 Frombork, 1000/9 obr. 003 Krzyżewo.	1:50
Studium: PBW	Tytuł projektu: Projekt budowlano-wykonawczy budowy uzdrowiskowego terenu aktywnego wypoczynku i kinezyterapii z promenadą i plażą miejską nad Zalewem Wiślanym we Fromborku.	Rysunek nr: 16
	Tytuł rysunku : Plan palowania pod budynek	