



Rzut z góry

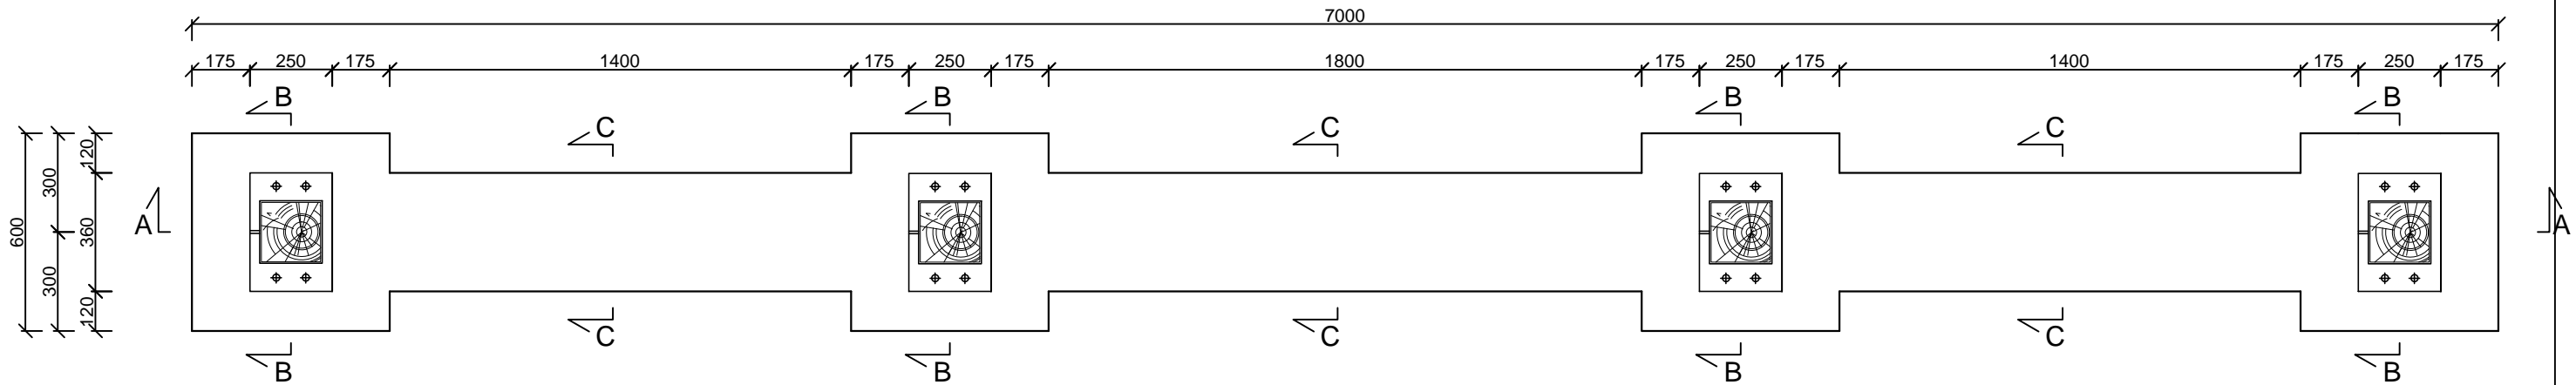

Przekrój A-A

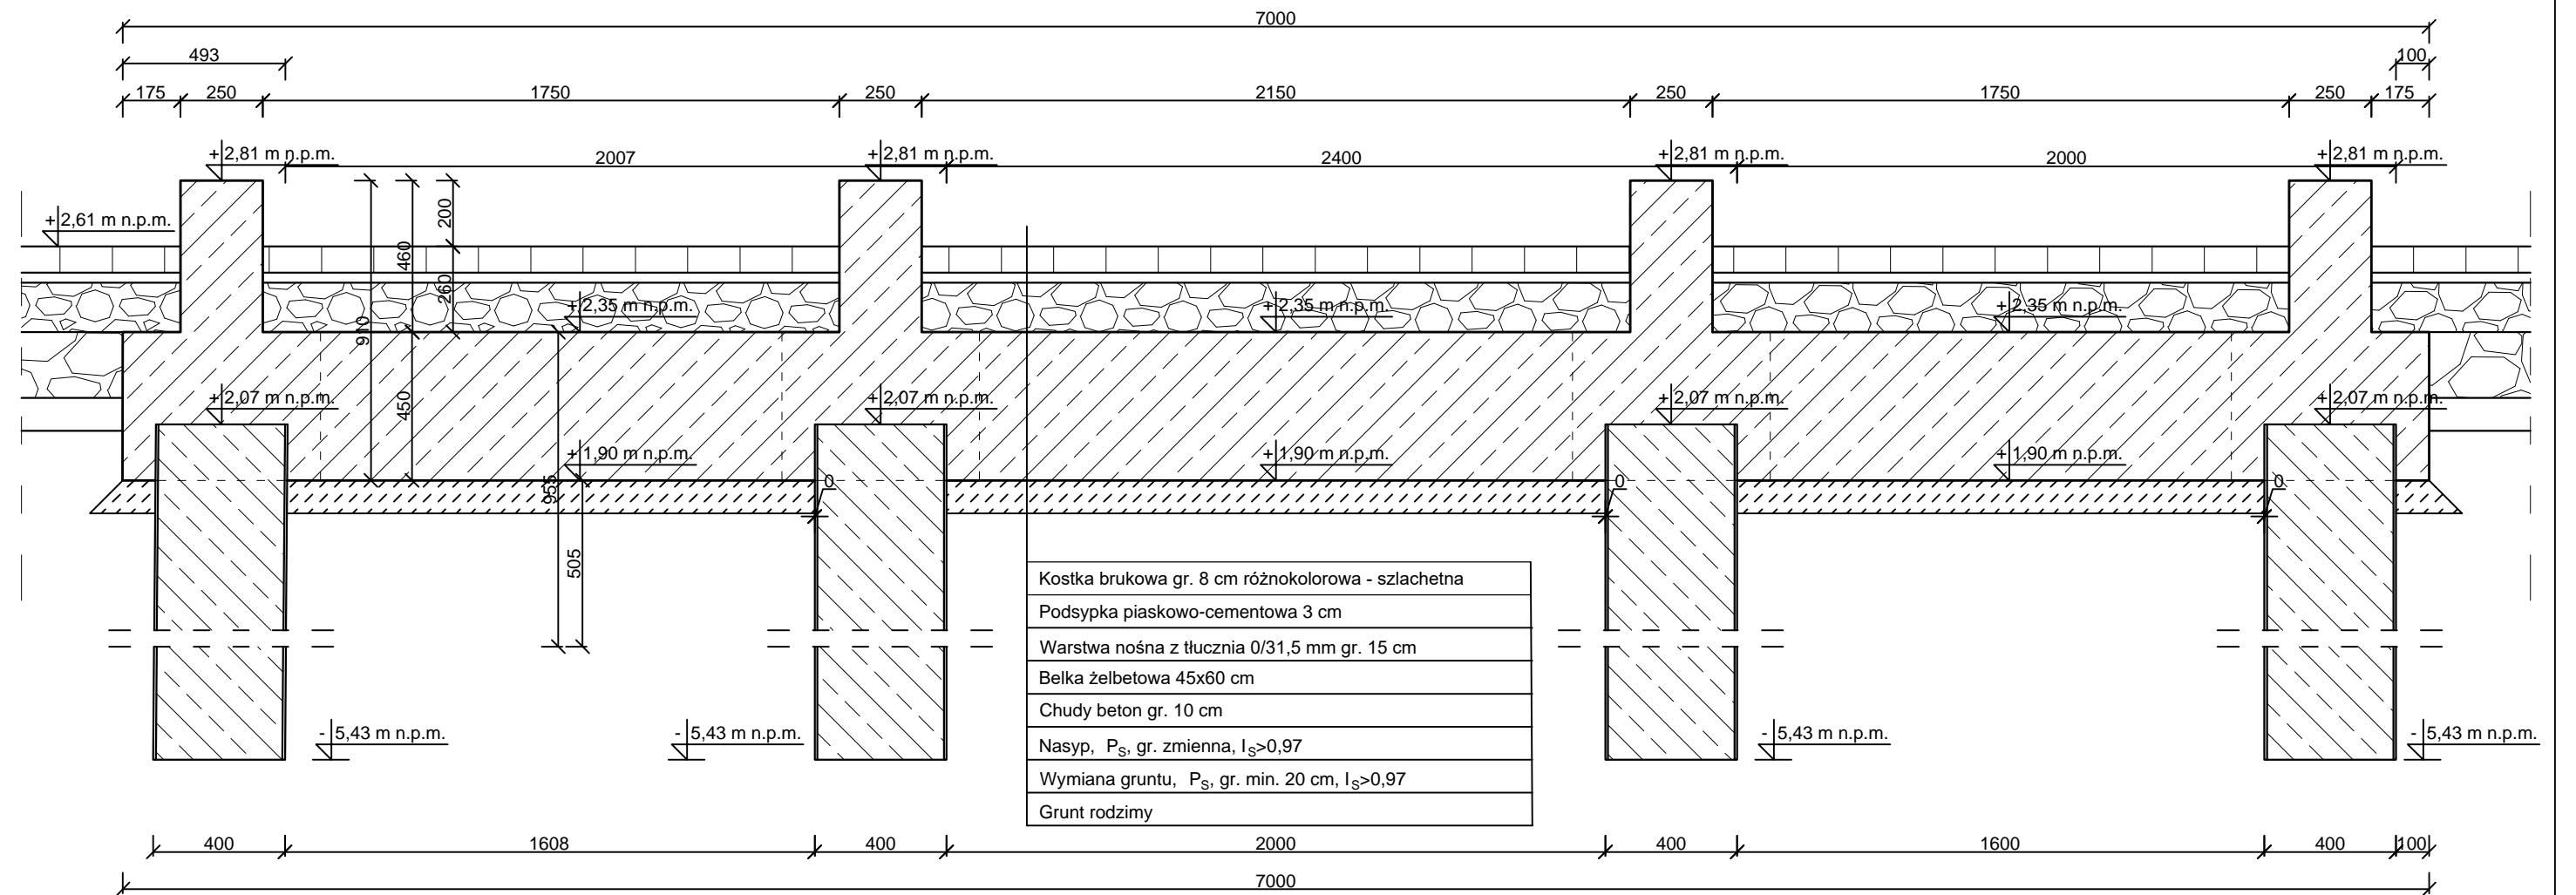

Beton: C30/37
Stal zbrojeniowa: A-IIIN, B500SP

- Uwagi:
- Wymiary podano w [mm].
 - Wymiary sprawdzić na budowie i wykonać ewentualne korekty.
 - Zbrojenie podano na całą ławę, bez uwzględnienia pali.
 - Fundamenty posadowić na 10 cm warstwie chudego betonu.
 - Wykonać hydroizolację fundamentów masą bitumiczną gruntującą np. ABIZOL R lub równoważną.
 - Zachować otulinę prętów zbrojeniowych min. 50 mm.

Pracownia Projektowa Korzonek Konstrukcje 82-500 Kwidzyn ul.Warszawska 36/3	Imię i Nazwisko:		Nr upr.:	Data:	Podpis:
	BRANŻA KONSTRUKCYJNA				
	Projektant:	Maciej Korzonek	POM/0318/ POOK/13	01.2018	
	Sprawdzający:	Bogdan Guzanowski	1239/EI/87	01.2018	
Inwestor:	Gmina Frombork, ul. Młynarska 5a, 14-530 Frombork				Skala:
Inwestycja:	Budowa uzdrowiskowego terenu aktywnego wypoczynku i kinezyterapii z promenadą i plażą miejską nad Zalewem Wiślanym we Fromborku. Dz. nr 274/2, 274/3, 274/4, 274/5, 274/6, 274/8 obr. 0006 Frombork, 2/5 obr. 0012 Frombork, 1000/9 obr. 003 Krzyżewo.				1:20
Studium:	Tytuł projektu:	Projekt budowlano-wykonawczy budowy uzdrowiskowego terenu aktywnego wypoczynku i kinezyterapii z promenadą i plażą miejską nad Zalewem Wiślanym we Fromborku.			Rysunek nr:
PBW	Tytuł rysunku :	Przekrój charakterystyczny przez belkę fundamentową cz.1			19