



Przekrój 4-4

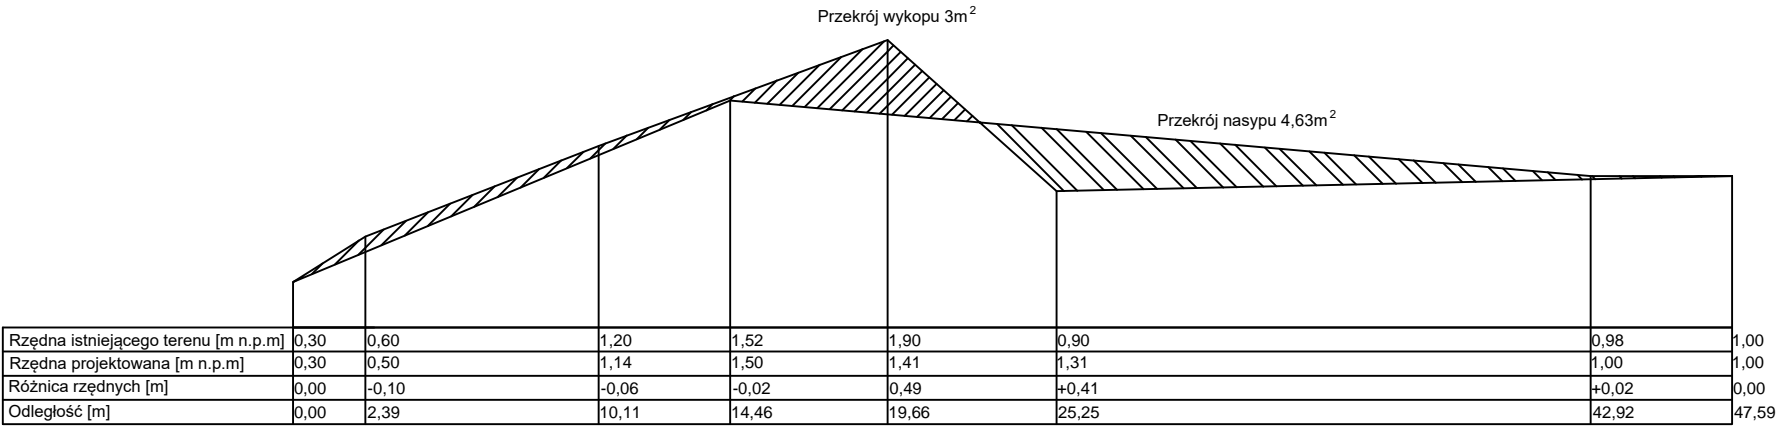

Przekrój 5-5

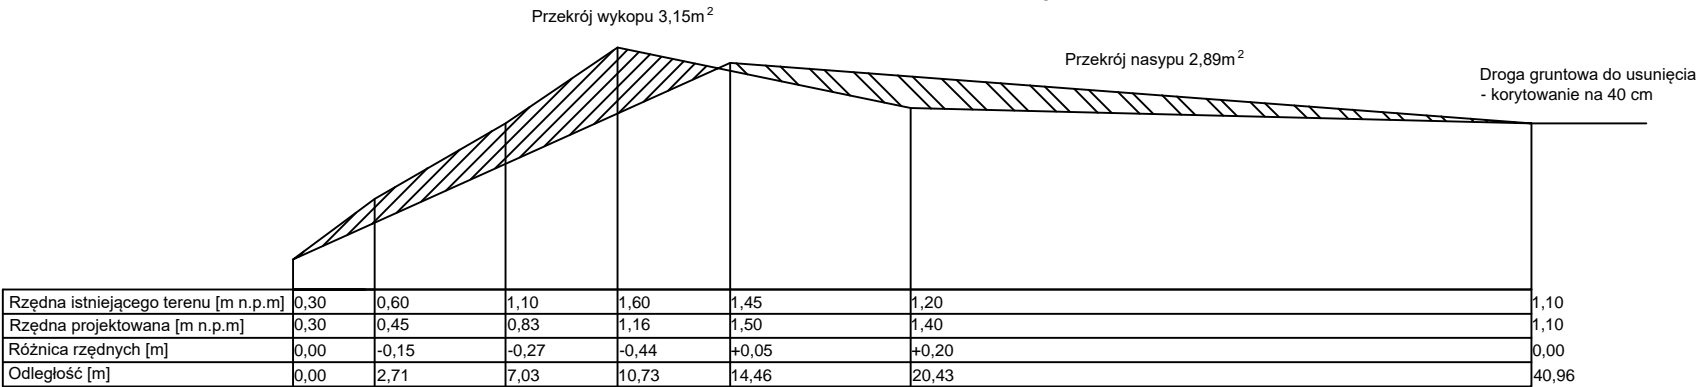


Legenda:



Objętości prac ziemnych:

Przekrój	Odległość	Przekrój wykupu	Przekrój nasypu	Objętość wykupu	Objętość nasypu	Ilość materiału do nawiezienia
-	[m]	[m ²]	[m ²]	[m ³]	[m ³]	[m ³]
0 do 1-1	10,00	5,45	13,80	54,50	138,00	83,50
1-1 do 2-2	13,50	6,83	11,20	92,14	151,20	59,06
2-2 do 3-3	11,60	6,33	6,40	73,37	74,24	0,87
3-3 do 4-4	16,70	3,73	4,42	62,21	73,73	11,52
4-4 do 5-5	13,00	3,08	3,76	39,98	48,88	8,90
5-5 do 6-6	14,80	3,95	2,98	58,46	44,10	-14,36
6-6 do X	26,00	4,75	1,61	123,50	41,86	-81,64
SUMA				504,15	572,01	67,86

Przekrój 6-6

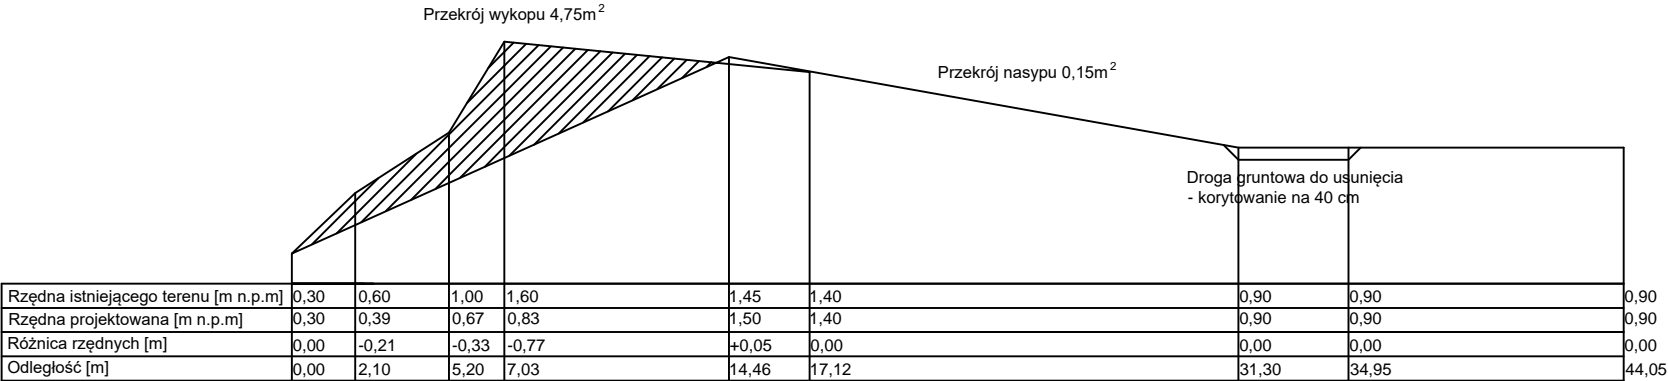

Pracownia Projektowa Korzonek Konstrukcje 82-500 Kwidzyn ul.Warszawska 36/3		Imię i Nazwisko:		Nr upr.:	Data:	Podpis:
		BRANŻA KONSTRUKCYJNA				
		Projektant:	Maciej Korzonek	POM/0318/ POOK/13	01.2018	
		Sprawdzający:	Bogdan Guzanowski	1239/EI/87	01.2018	
Inwestor:	Gmina Frombork, ul. Młynarska 5a, 14-530 Frombork					Skala: 1:200
Inwestycja:	Budowa uzdrowiskowego terenu aktywnego wypoczynku i kinezyterapii z promenadą i plażą miejską nad Zalewem Wiślanym we Fromborku. Dz. nr 274/2, 274/3, 274/4, 274/5, 274/6, 274/8 obr. 0006 Frombork, 2/5 obr. 0012 Frombork, 1000/9 obr. 003 Krzyżewo.					
Studium: PBW	Tytuł projektu:	Projekt budowlano-wykonawczy budowy uzdrowiskowego terenu aktywnego wypoczynku i kinezyterapii z promenadą i plażą miejską nad Zalewem Wiślanym we Fromborku.				Rysunek nr: 5
	Tytuł rysunku :	Przekroje poprzeczne 4-4, 5-5, 6-6 przez plażę				