

PRZEKRÓJ C-C

P1	Podłoga na płycie fundamentowej
	Płytki gres 1,5 cm
	Gładź cementowa zbrojona 6 cm
	Izolacja - styropian EPS-100 038 10 cm
	Izolacja przeciwwodna - folia 0,4 mm
	Chudy beton 8 cm
	Płyta żelbetowa
	Chudy beton 10 cm
	Projektowany nasyp pod konstrukcję I _s >0,97

P2	Dach
	Dachówka ceramiczna
	Membrana dachowa 1,5 mm
	Łaty drewniane 4x6 cm
	Kontrłaty 3x5 cm
	Krokiew drewniana 8x16 cm


P3	Sufit podwieszany z płyt GK z jednopoziomowym rusztem krzyżowym ocieplony 10cm wełny mineralnej
----	---

SZ1	Ściana zewnętrzna
	Tynk cienkowarstwowy na siatce
	Płyta OSB 1,2 cm
	Folia paroprzepuszczalna
	Słupy drewniane 18x18 cm z wypełnieniem wełną mineralną 10 cm
	Folia paroizolacyjna
	Stelaż stalowy 5cm
	Ogniochronna płyta GK x2 2,5 cm


SZ2	Ściana zewnętrzna
	Płytki na zaprawie izolacyjnej
	Płyta żelbetowa

SZ3	Ściana zewnętrzna
	Folia kubelkowa
	Izolacja bitum. 2xizobud Br
	Mur żelbetowy
	Izolacja bitum. 2xizobud Br
	Folia kubelkowa

CH1	Chodnik
	Kostka brukowa gr. 8 cm różnokolorowa
	Podsypka piaskowo-cementowa 3 cm
	Warstwa nośna tłuczeń 0/31,5mm gr. 15 cm
	Mieszanka niezwiązana C50/30 o uziarnieniu 0/31,5mm gr. 20 cm
	Geowłóknina separacyjno-filtracyjna min. 80 g/m ²
	Nasyp, P _S , gr. zmienna, I _S >0,97
	Wymiana gruntu, P _S , gr. min. 20 cm, I _S >0,97
	Grunt rodzimy

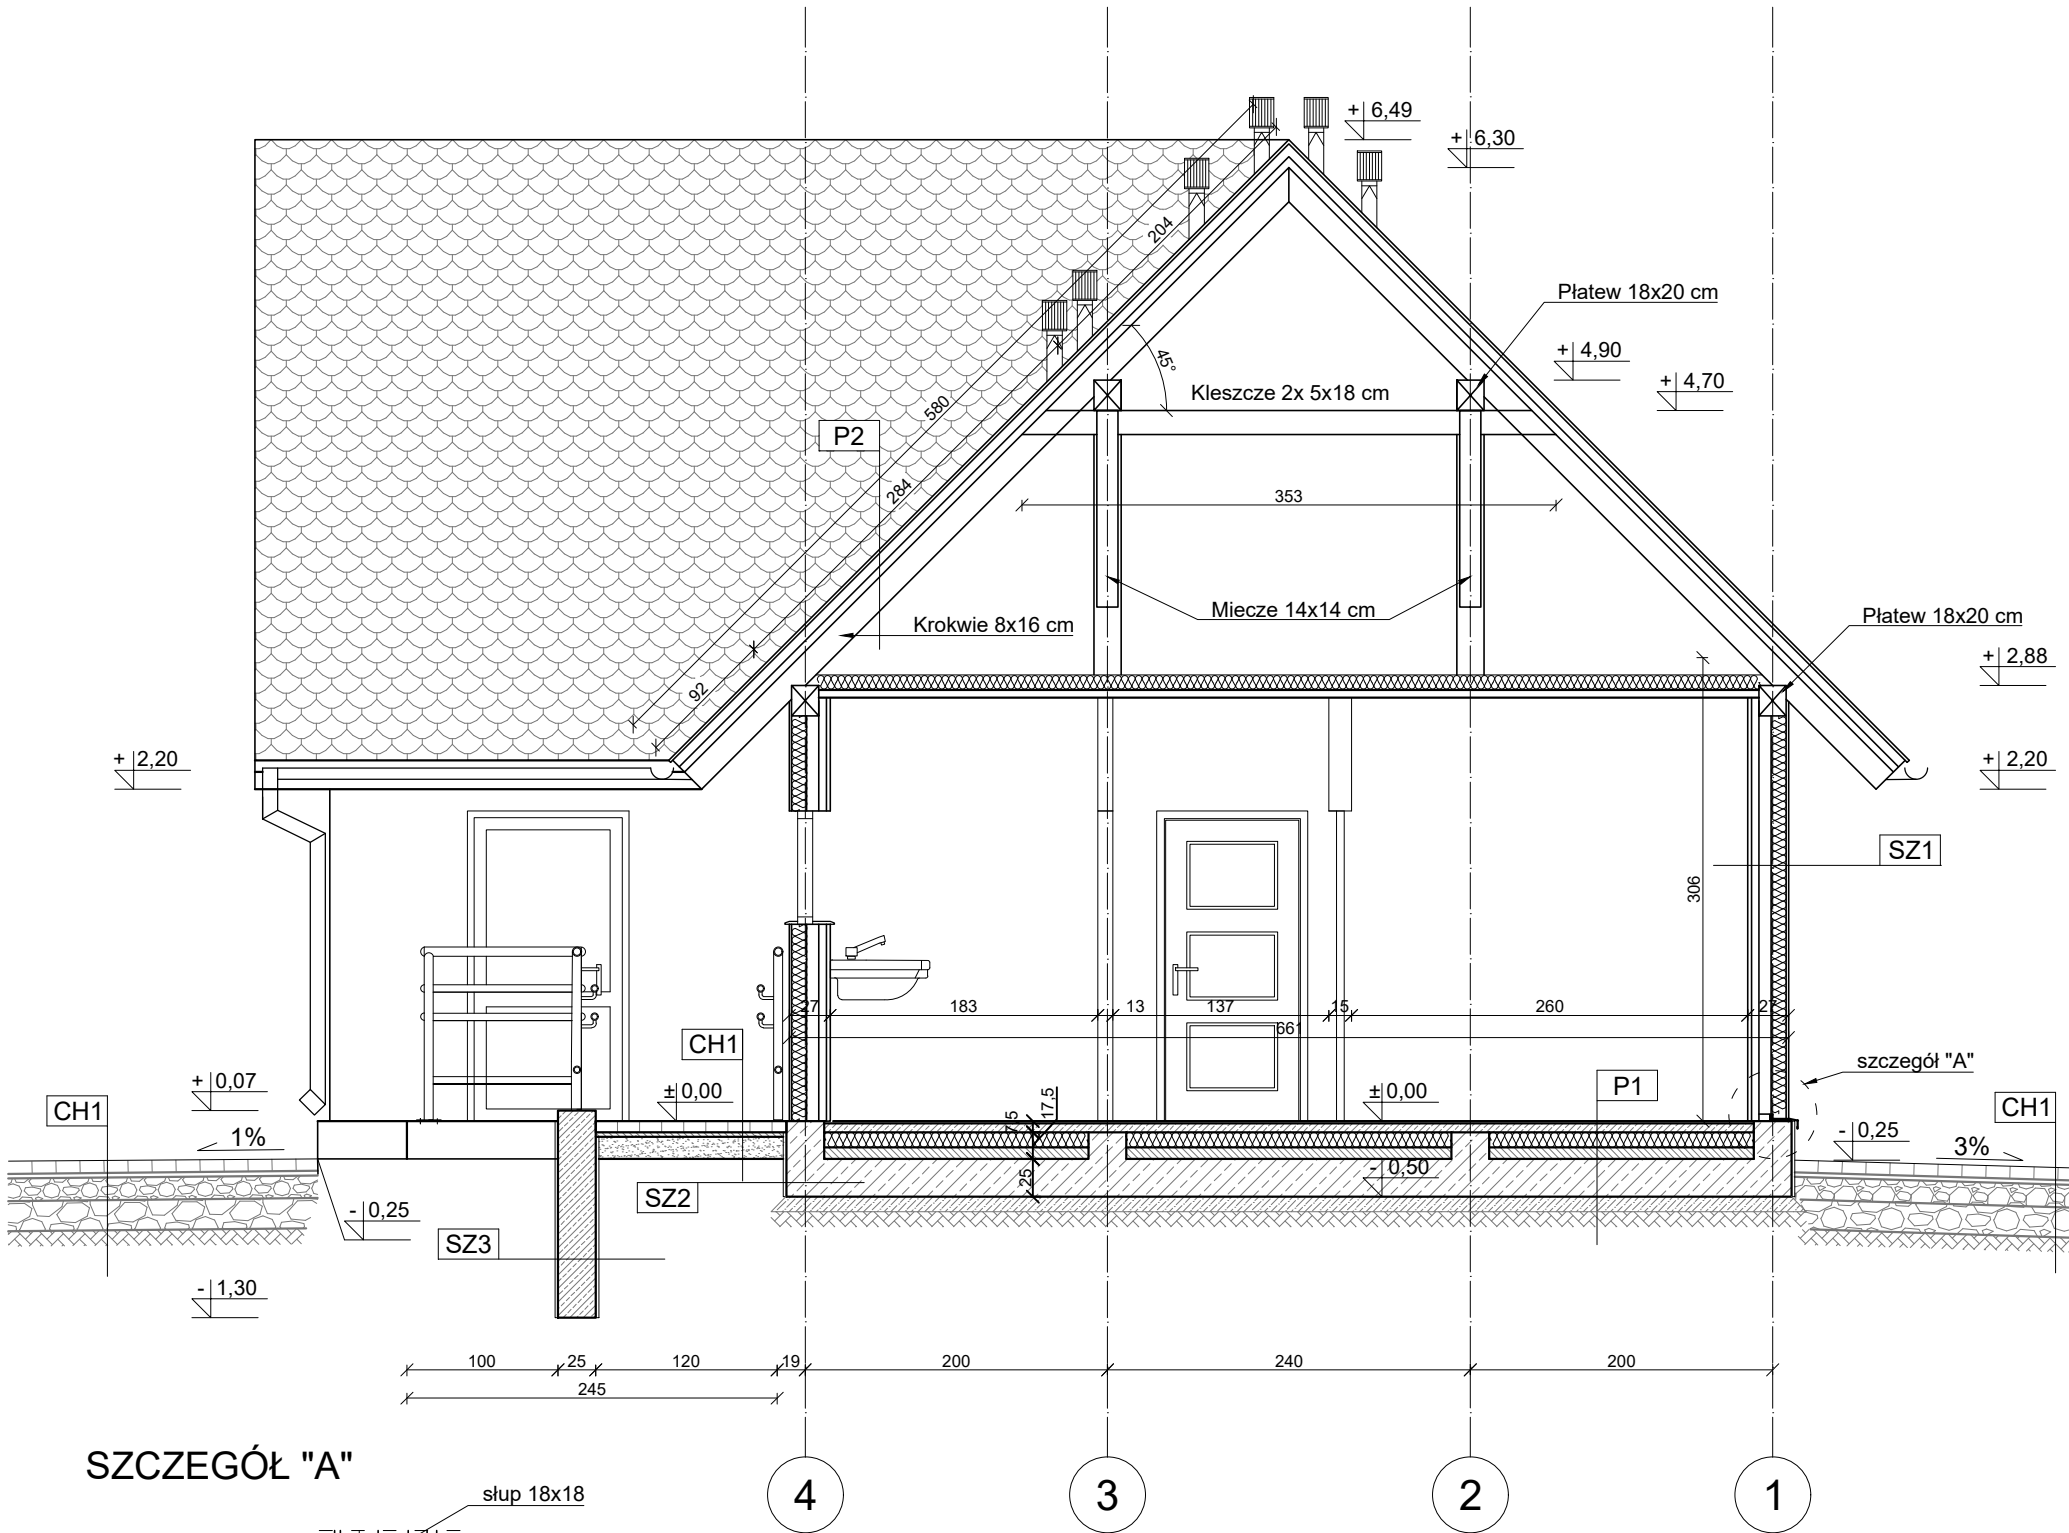

SZCZEGÓŁ "A"

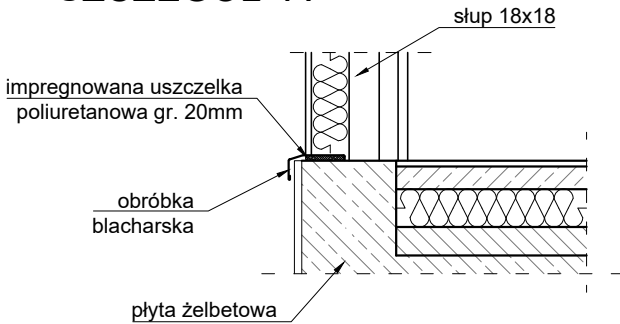

- UWAGI:
- klasa drewna C24
 - beton konstrukcyjny C20/25
 - elementy dociąć na budowie do wymaganej długości
 - długości krokwi podano z dokładnością do ±2cm
 - kąt nachylenia połaci dachowej wynosi 45°
 - wszystkie elementy drewniane należy zabezpieczyć atestowanymi środkami przeciwegzibycznymi i ognioodpornymi
 - wykonać hydroizolację fundamentów masą bitumiczną gruntującą np. ABIZOL R lub równoważną

Pracownia Projektowa Korzonek Konstrukcje 82-500 Kwidzyn ul. Warszawska 36/3		Imię i Nazwisko:		Nr upr.:	Data:	Podpis:
		BRANŻA KONSTRUKCYJNA				
		Projektant:	Maciej Korzonek	POM/0318/ POOK/13	01.2018	
		Sprawdzający:	Bogdan Guzanowski	1239/EI/87	01.2018	
Inwestor:	Gmina Frombork, ul. Młynarska 5a, 14-530 Frombork					Skala:
Inwestycja:	Budowa uzdrowiskowego terenu aktywnego wypoczynku i kinezyterapii z promenadą i plażą miejską nad Zalewem Wiślanym we Fromborku. Dz. nr 274/2, 274/3, 274/4, 274/5, 274/6, 274/8 obr. 0006 Frombork, 2/5 obr. 0012 Frombork, 1000/9 obr. 003 Krzyżewo.					1:50
Studium:	Tytuł projektu:	Projekt budowlano-wykonawczy budowy uzdrowiskowego terenu aktywnego wypoczynku i kinezyterapii z promenadą i plażą miejską nad Zalewem Wiślanym we Fromborku.				Rysunek nr:
PBW	Tytuł rysunku :	Przekrój poprzeczny C-C projektowanego budynku.				25