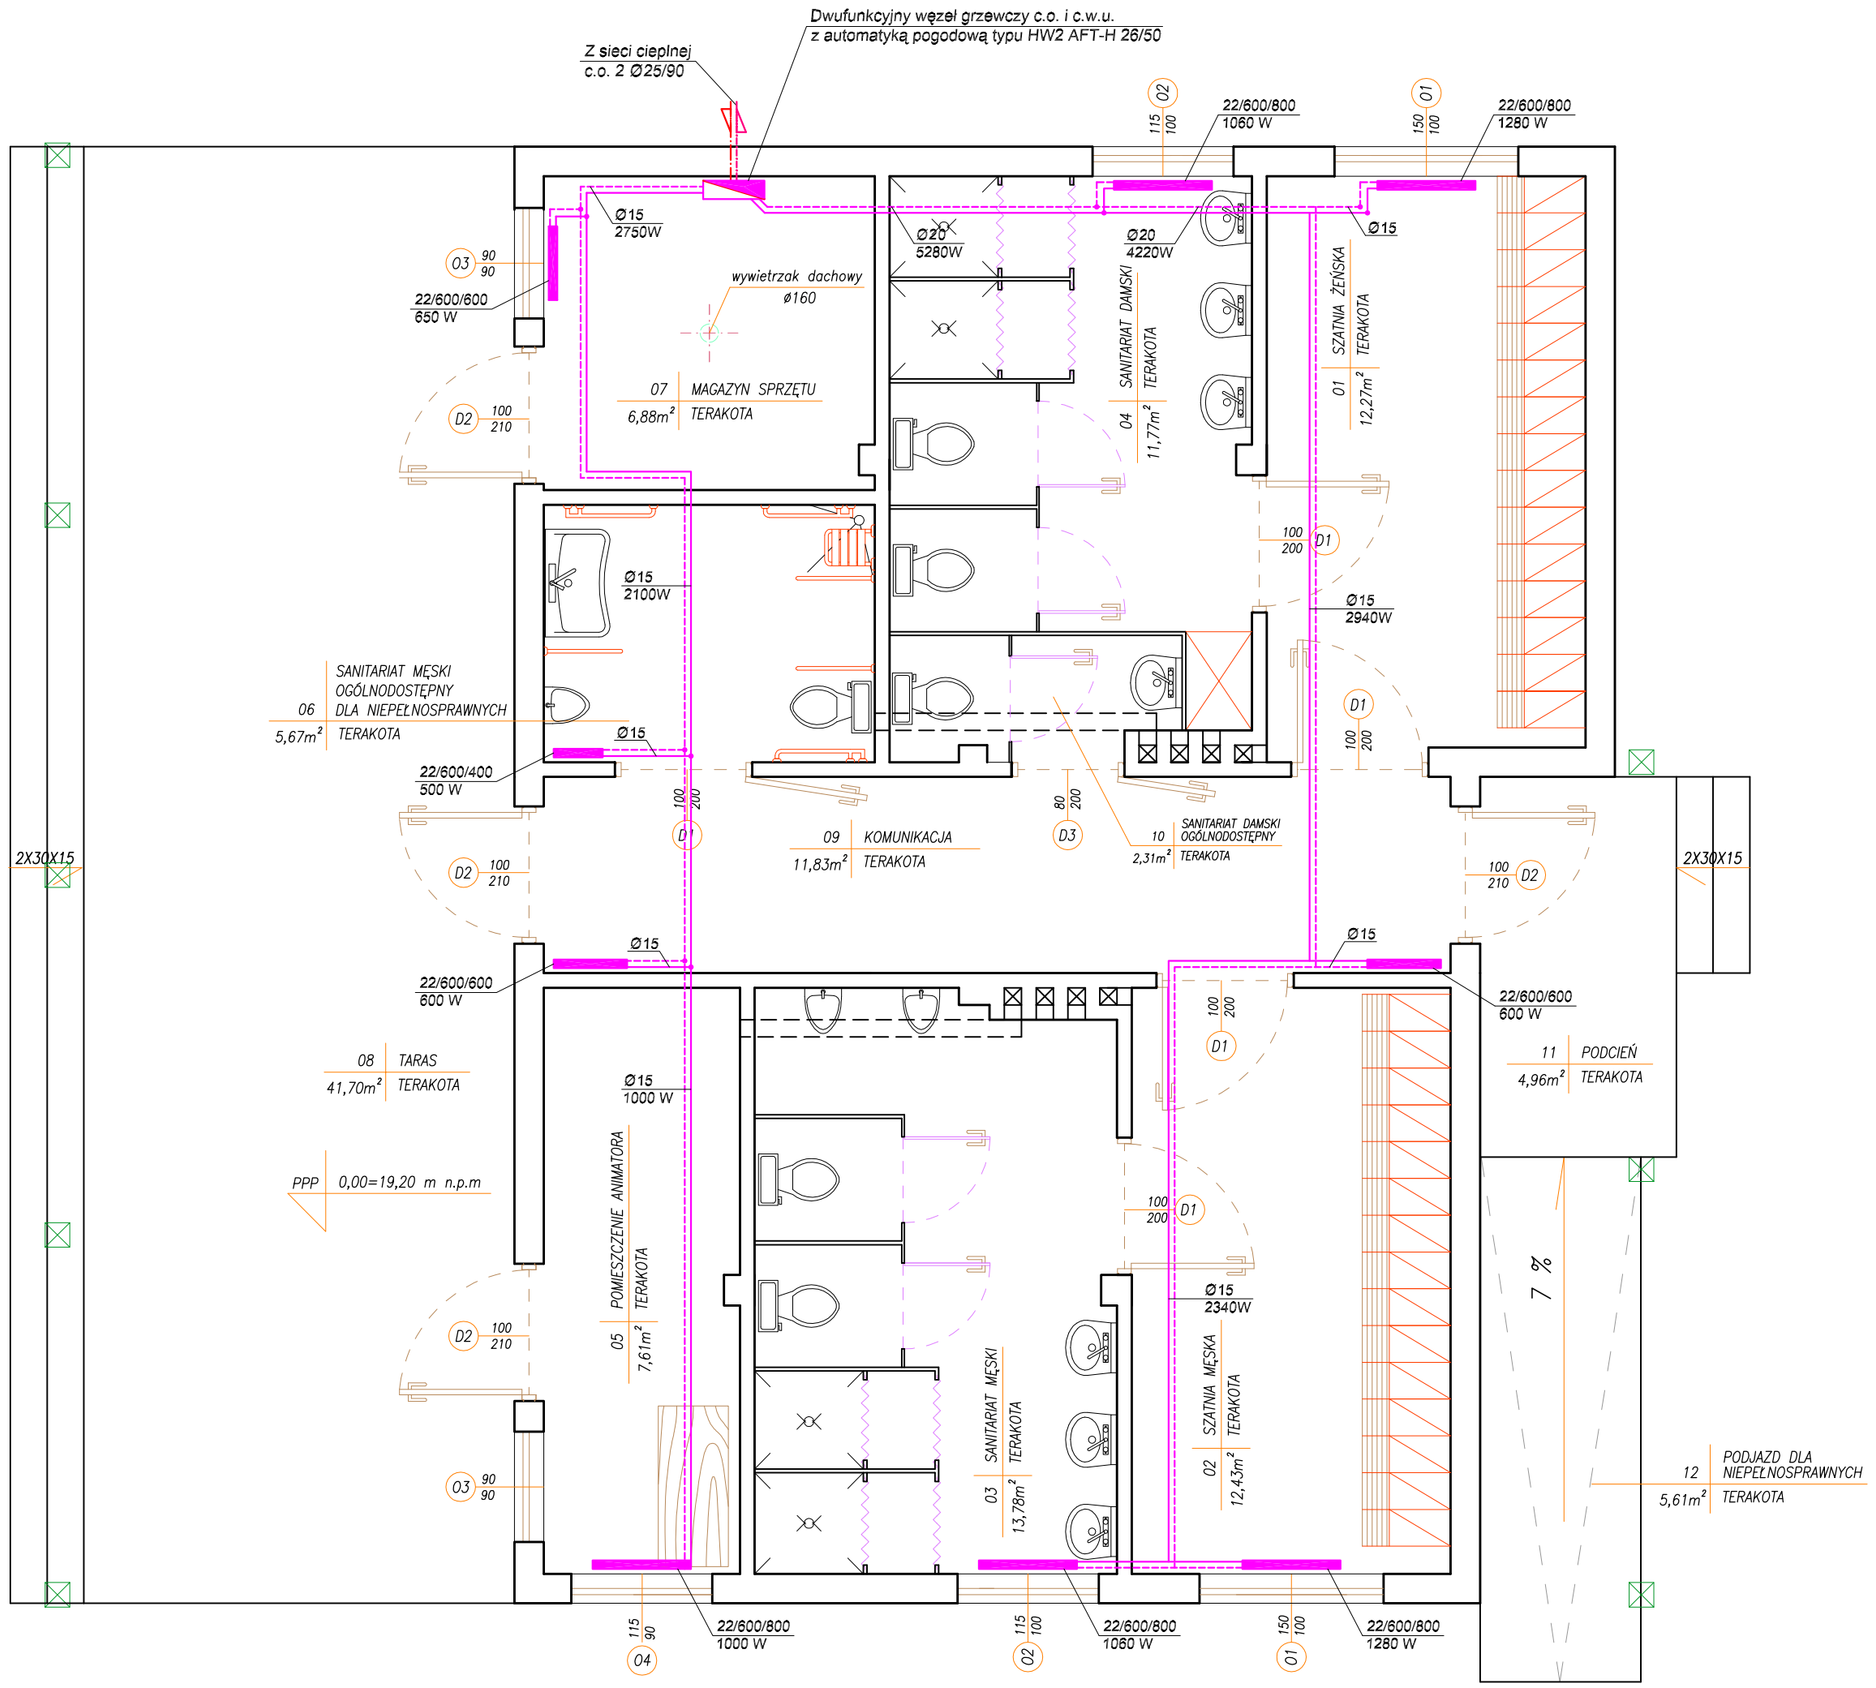

Qc.o. = 8030 W

INEKO
PRACOWNIA INWESTYCYJNO–PROJEKTOWA INSTALACJI I INŻYNIERII SANITARNEJ
14–200 ŁAWA, ul. Ostrodzka 53, telefax 0–89/648–71–51, tel. 0–89/648–76–41
http://www.ineko.pl, e–mail: biuro@ineko.pl

OBIEKT: ZESPÓŁ BOISK i UDZĄDZEŃ SPORTOWYCH – ORLIK 2012
ADRES: Obręb nr 7 – Frombork, dz. nr 1/2, 3, 32, 37/3, 37/39, 126, 140;
INWESTOR: Miasto i Gmina Frombork, ul. Młynarska 5A, 14–530 Frombork

TEMAT: Rzut przyziemia – instalacja c.o.

PROJEKTOWAŁ:	inż. Jerzy Kujawski Upr. nr: 74/92/OL, 479/94/OL 220/82/OL, 79/92/OL		DATA: luty 2011r.
SPRAWDZIŁ:	mgr inż. Olaf Kujawski Upr. nr: WAM/0001/PWOS/09		PODZIAŁKA: 1:50
OPRACOWAŁ:	Mieczysław Drakowicz Upr. nr: –		NR ARKUSZA: —
KREŚLIŁ:	mgr inż. Katarzyna Cap Upr. nr: –		NR RYSUNKU: