




OGRODZENIE - WIDOK PRZESŁA NAROŻNEGO SKALA 1:20

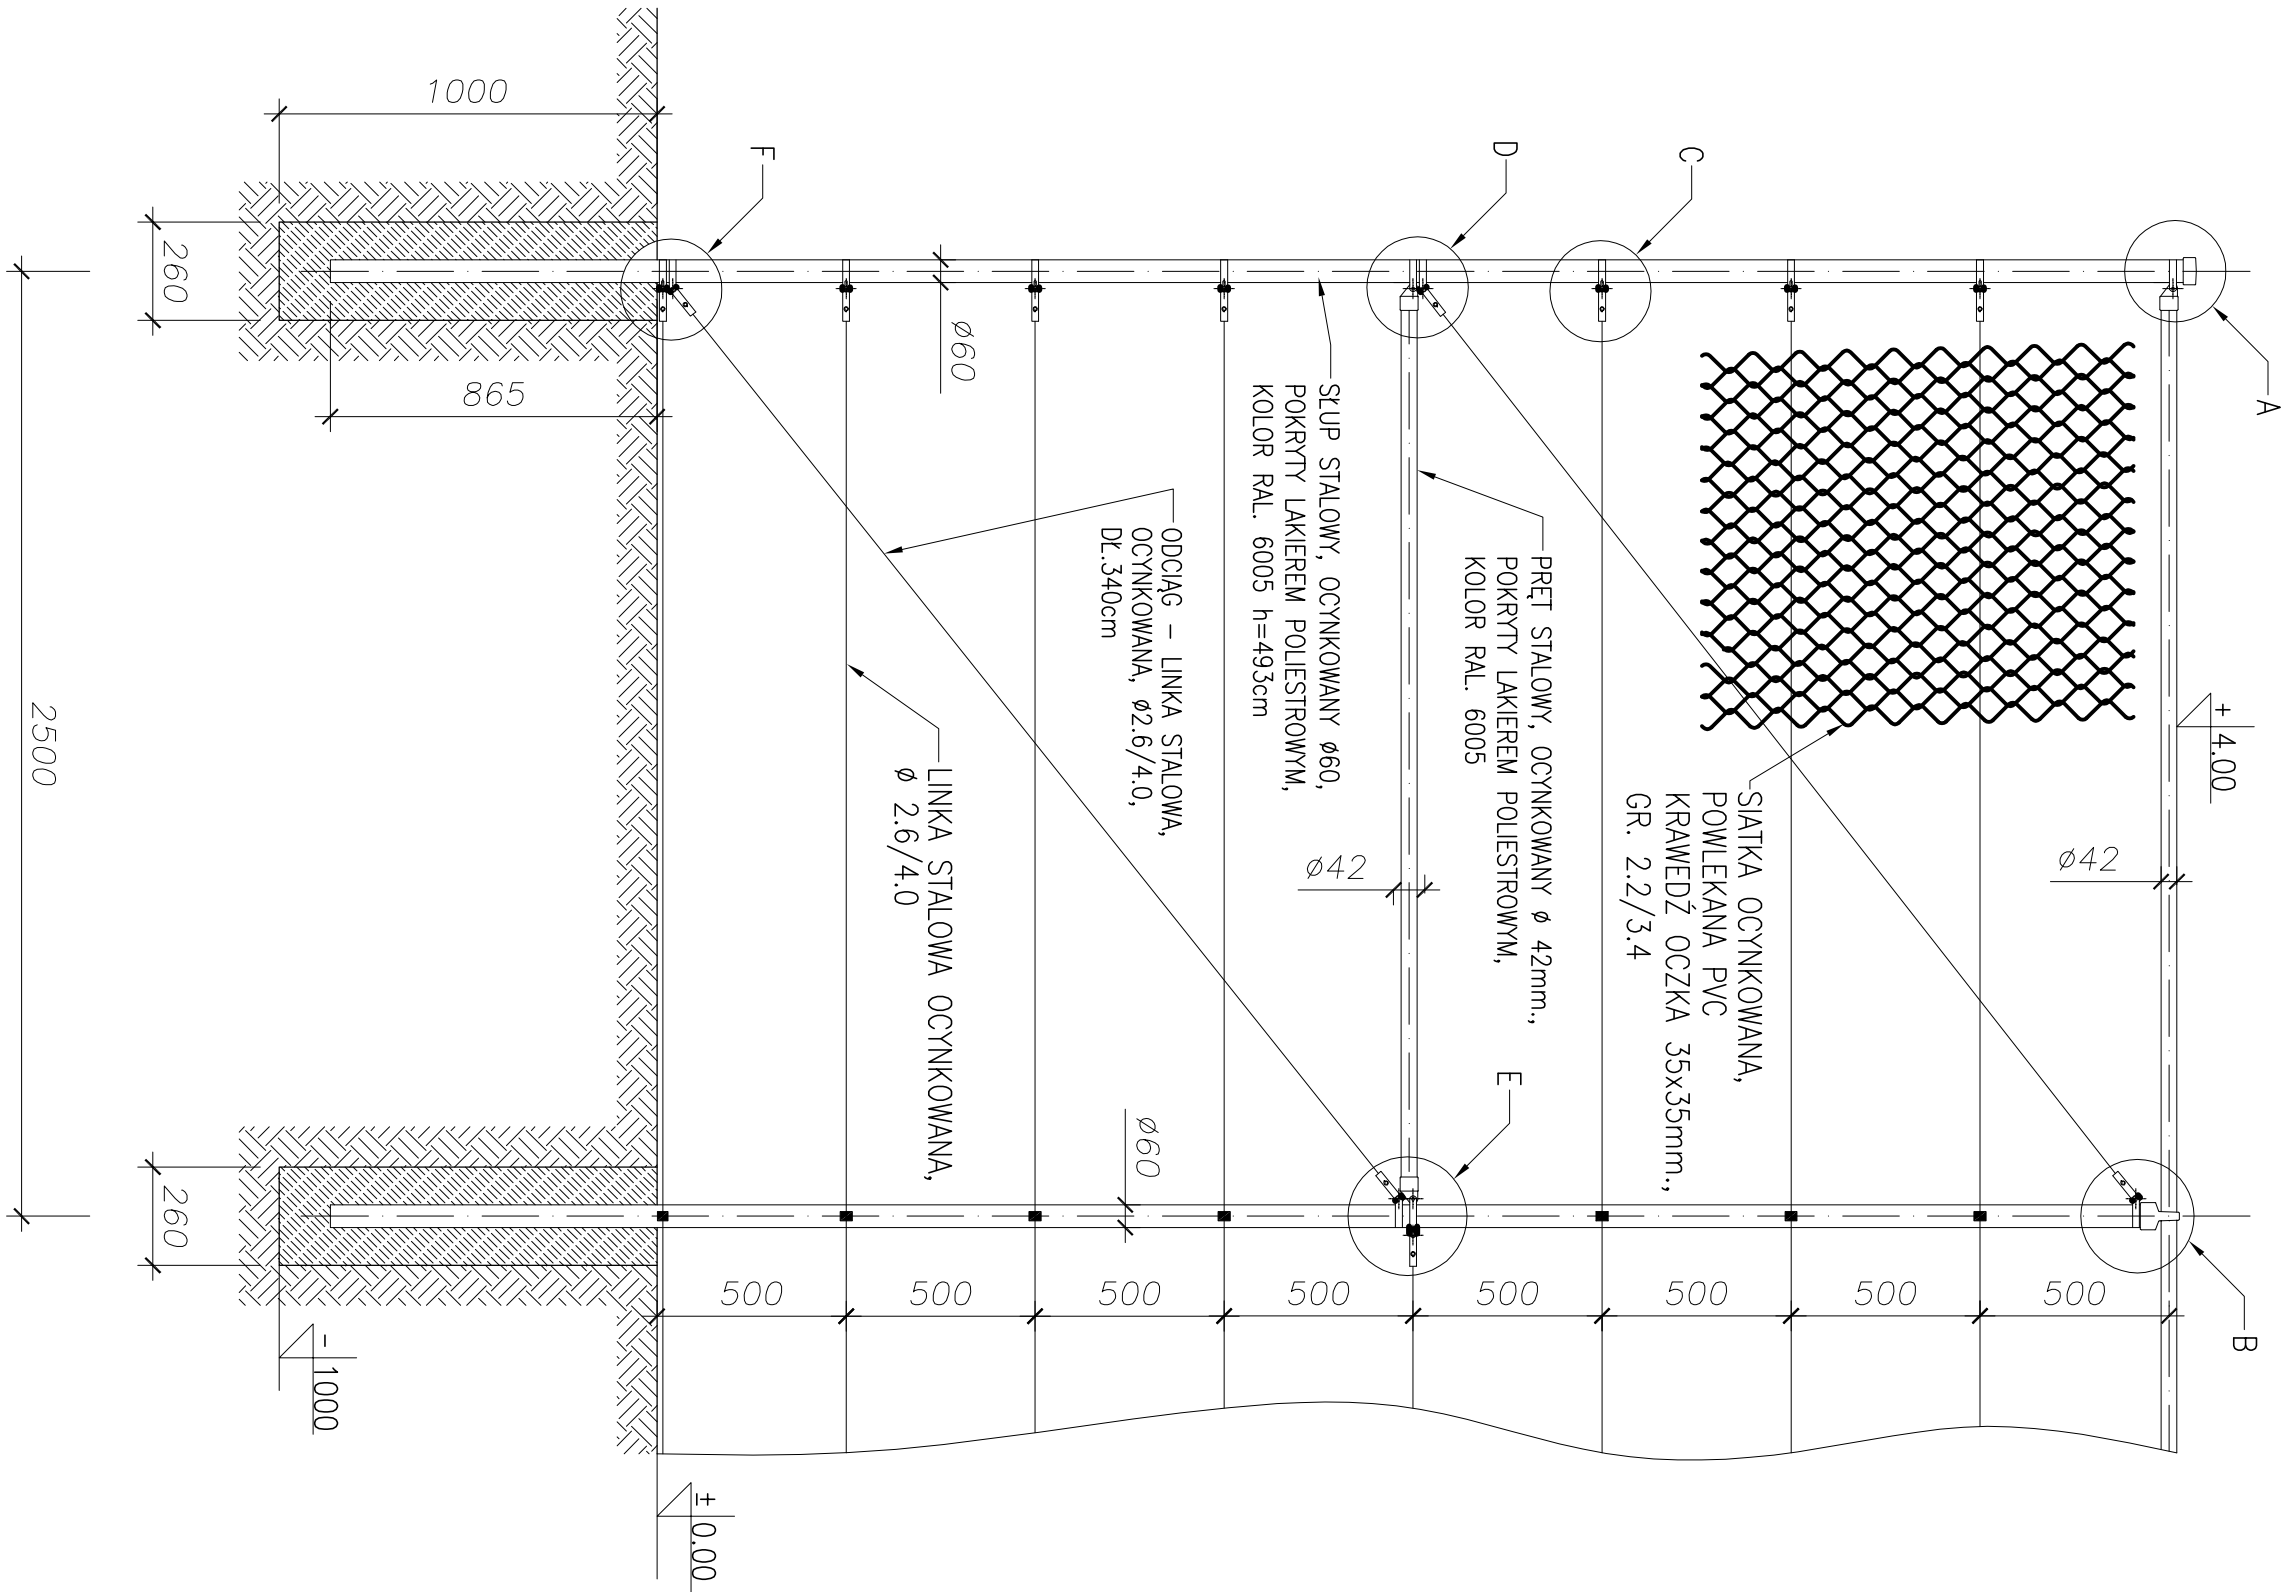


A (4:1)

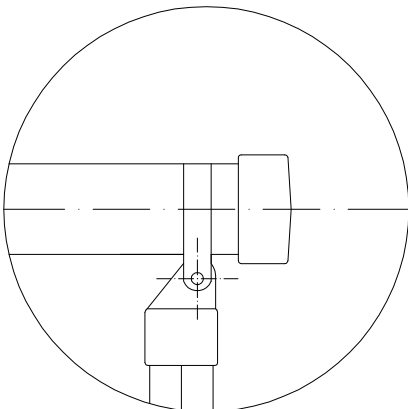


B (4:1)

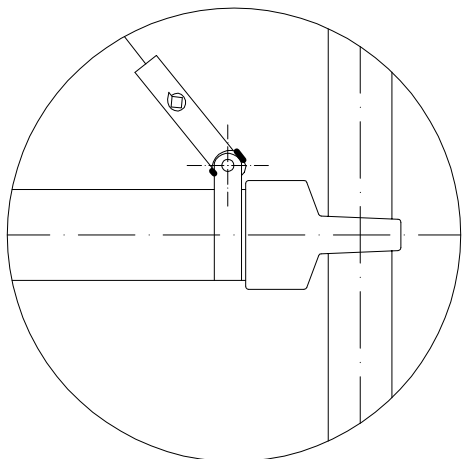


C (4:1)

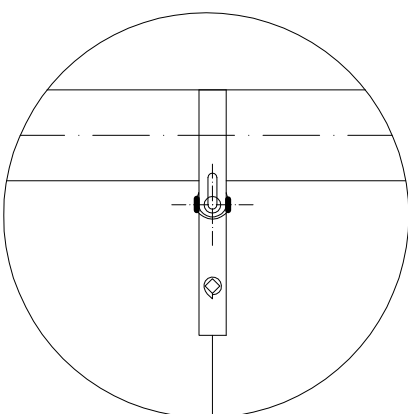


D (4:1)

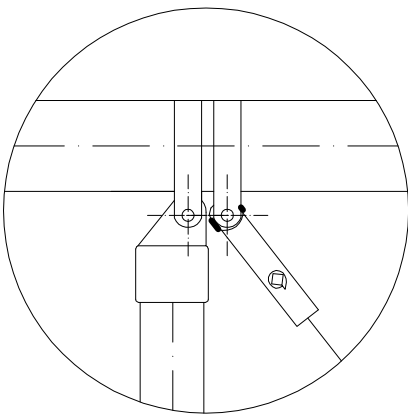


E (4:1)

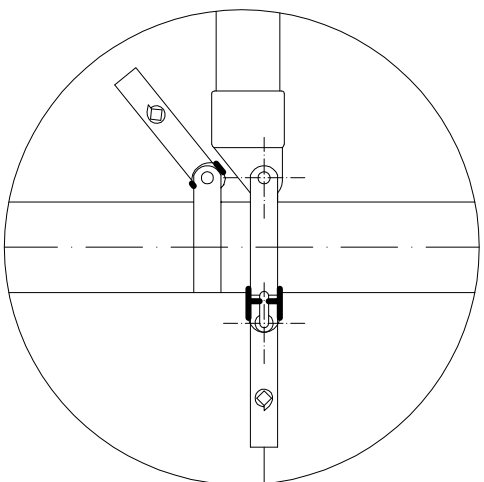

F (4:1)

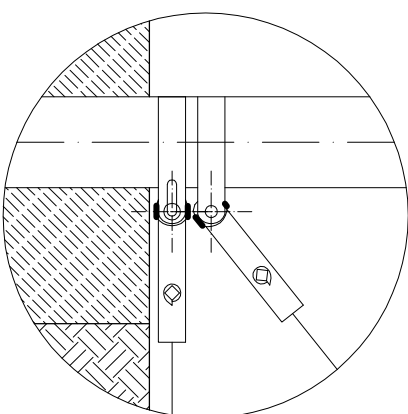

<div><div></div><div><div>PRACOWNIA INWESTYCYJNO-PROJEKTOWA INSTALACJI I INŻYNIERII SANITARNEJ</div><div>14-200 ŁAWA, ul. Odrzańska 53, telefon 0-89/648-71-51, tel. 0-89/648-76-41</div><div>http://www.ineko.pl, e-mail: biuro@ineko.pl</div></div></div>			
OBIEKT: ZESPÓŁ BOISK I UDZIAZEŃ SPORTOWYCH – ORLIK 2012			
ADRES: Osiedle nr 7 – Frombork, dz. nr 1/2, 3, 32, 37/3, 37/39, 126, 140;			
INWESTOR: Miasto i Gmina Frombork, ul. Młynarska 5A, 14-530 Frombork			
TEMAT: Ogrodzenie – widok przesłania narożnego			
PROJEKTOWAŁ:	mgr inż. arch. Marek Woszczyński Up. nr: BRK.017342/55/94	DATA:	luty 2011r.
SPRAWDZIŁ:	mgr inż. arch. Barto Demartin Up. nr: BRK.017342/58/94	PODZIAŁKA:	1:20
OPRACOWAŁ:	inż. Wojciech Poniek Up. nr: –	NR ARKUSZA:	–
KREŚLIŁ:	inż. Wojciech Poniek Up. nr: –	NR RYSUNKU:	13