


PRZEKRÓJ C-C PRZEZ PARKING I PŁYTĘ
BOISKA DO PIŁKI NOŻNEJ
SKALA 1:20

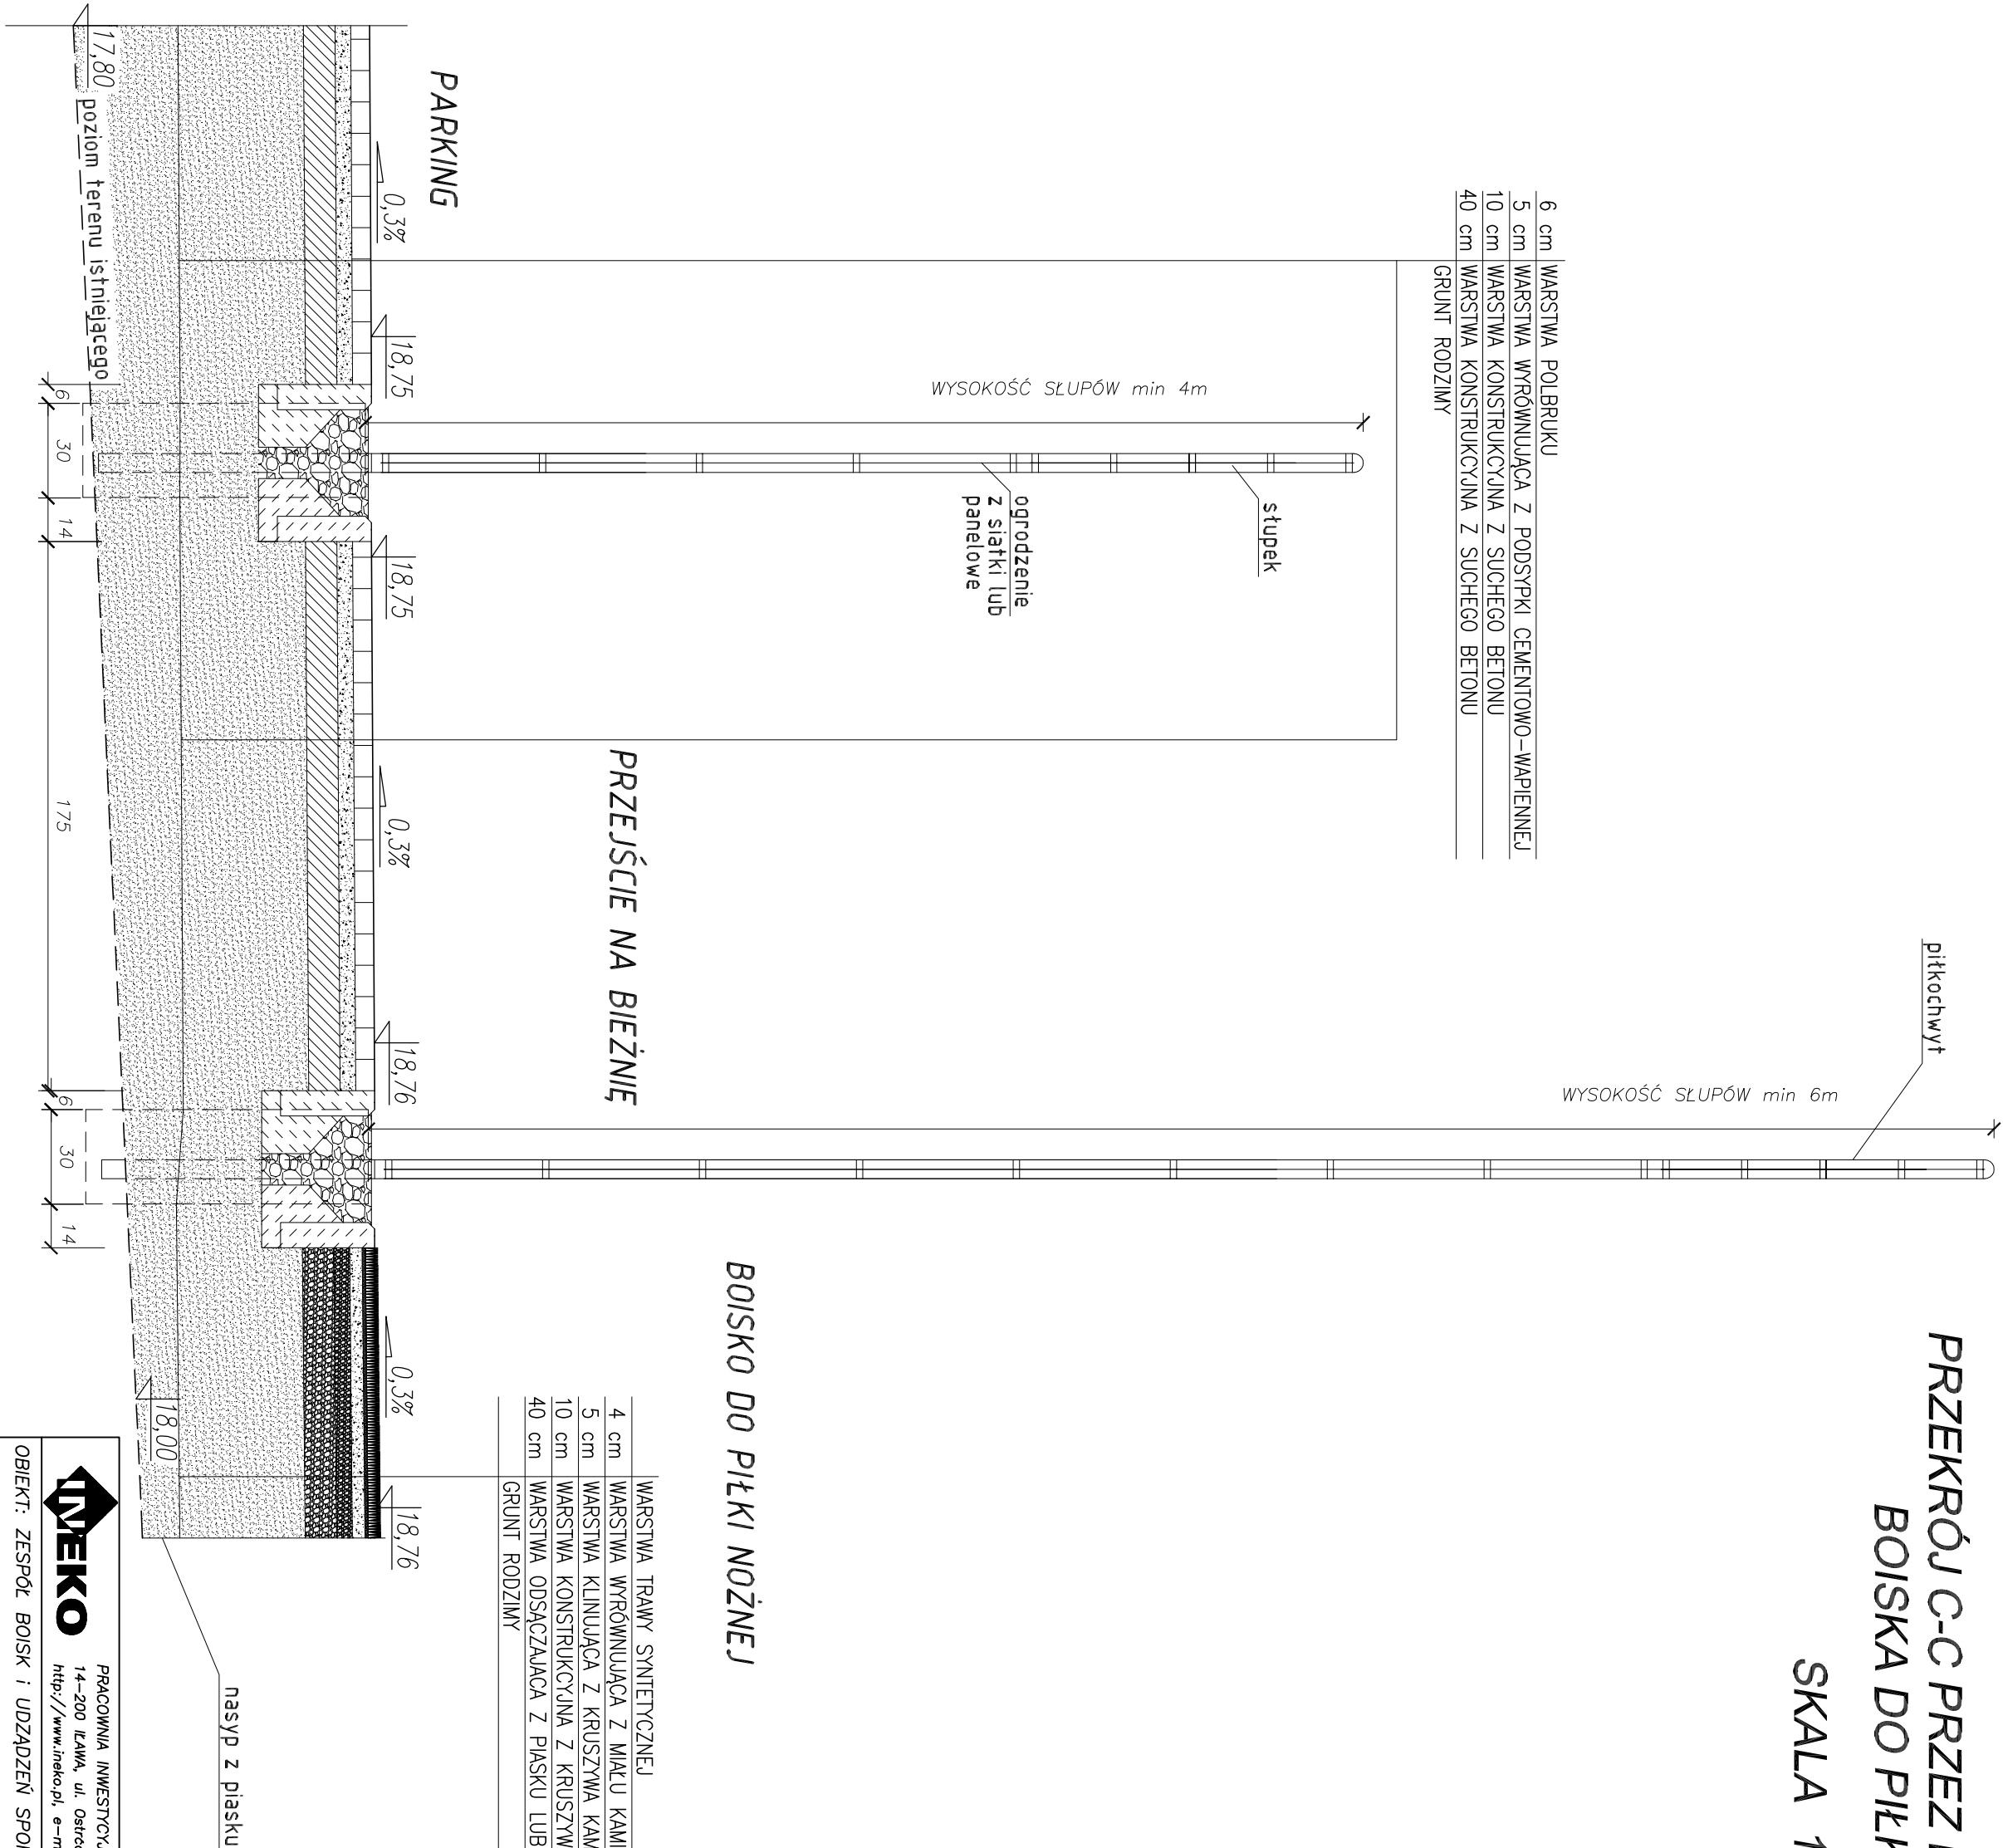

4 cm	WARSTWA TRAWY SYNTEZYCZNEJ
5 cm	WARSTWA WYRÓWNUJĄCA Z MIAŁU KAMIENNEGO (fr.0-4mm)
10 cm	WARSTWA KLINUJĄCA Z KRUSZYWA KAMIENNEGO (fr.0-31,5mm)
40 cm	WARSTWA KONSOLIDACYJNA Z KRUSZYWA KAMIENNEGO (fr.31,5-63mm)
	WARSTWA ODSĄCAZAJĄCA Z PIASKU LUB POSPÓDKI
	GRUNT RODZIMY

<div><div><div></div><div>INIEKO</div></div><div>PRACOWNIA INWESTYCJO-PROJEKTOWA INSTALACJI I INŻYNIERIA SANITARNEJ 14-200 ŁAWA, ul. Odrędzka 53, tel/fax 0-89/648-71-51, tel. 0-89/648-76-41 http://www.ineko.pl, e-mail: biuro@ineko.pl</div></div>			
OBIEKT: ZESPÓŁ BOISK I UDZIAŁEŃ SPORTOWYCH – ORLIK 2012			
ADRES: Obręb nr 7 – Frombork, dz. nr 1/2, 3, 32, 37/3, 37/39, 126, 140;			
INWESTOR: Miasto i Gmina Frombork, ul. Młynarska 5A, 14-530 Frombork			
TEMAT: Przekrój C-C przez parking i płytę boiska do piłki nożnej			
PROJEKTOWAŁ:	mgr inż. arch. Marek Waszczyński Up. nr: BRK.IF.7342/98/94	DATA:	luty 2011r.
SPRAWDZIŁ:	mgr inż. arch. Beata Demarčin Up. nr: BRK.IF.7342/98/94	PODZIAŁKA:	1:20
OPRACOWAŁ:	inż. Wojciech Poniek Up. nr: –	NR ARKUSZA:	–
KREŚLIŁ:	inż. Wojciech Poniek Up. nr: –	NR RYSUNKU:	5