MUR OPOROWY MO-2

1:25

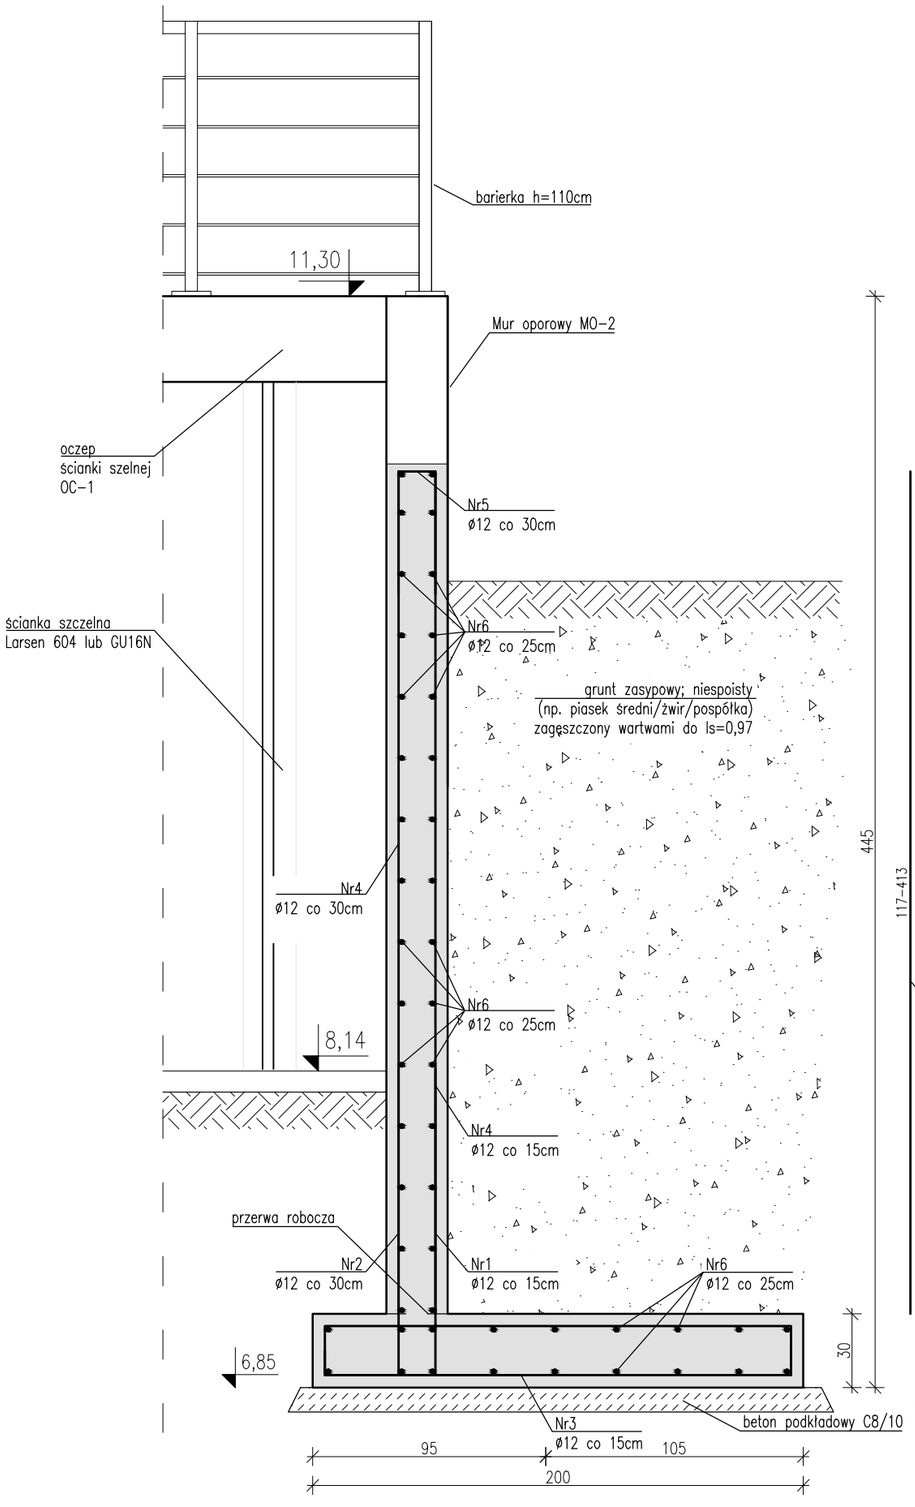

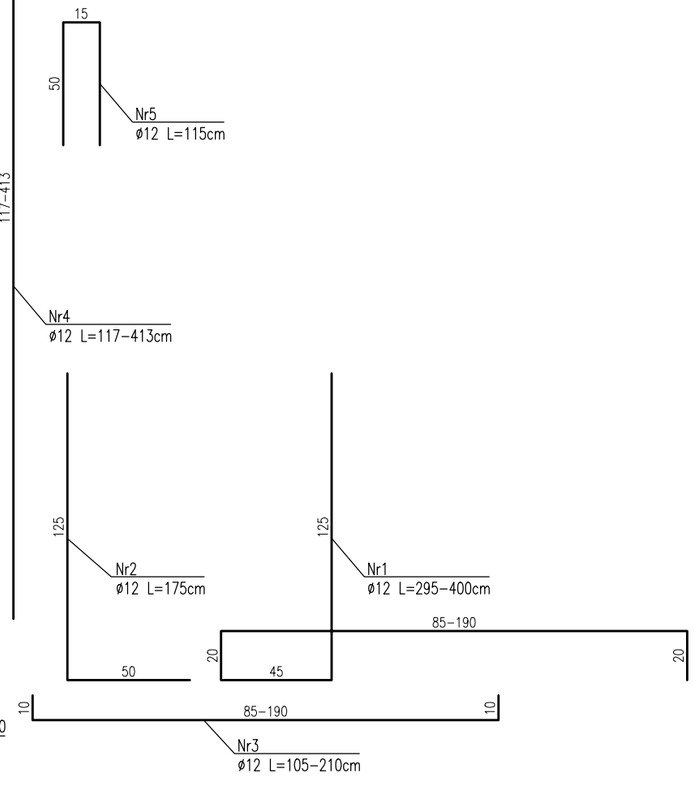

ZESTAWIENIE STALI ZBROJENIOWEJ

nr. pręta	Średnica		Długość	Liczba	długość [m]		uwagi
					A-IIIN RB500W		
	#	[mm]	[m]	[szt]	#8	#12	
1	#	12	4,00	10		40,00	
1	#	12	3,48	31		107,88	dł. średnia
2	#	12	1,75	21		36,75	
3	#	12	2,10	10		21,00	
3	#	12	1,28	31		39,68	dł. średnia
4	#	12	2,65	51		135,15	
5	#	12	1,15	50		57,50	
6	#	12	5,76	28		161,28	
6	#	12	3,90	26		101,40	dł. średnia
Razem długość [m]					0,00	700,64	
Masa 1mb [kg]					**0,395**	**0,888**	
Razem masa wg średnic [kg]					0,00	622,17	
Masa ogółem [kg]					622,17		

MATERIAŁY:

1. Beton C25/30 W8.
2. Beton podkładowy C8/10.
3. Stal A-IIIN.

UWAGI:

1. Zbrojenie podłużne ściany oporowej układać jako ciągłe z zakładami minimum 50xø.
2. Stosować pręty dystansowe zapobiegające przemieszczaniu się zbrojenia przed i podczas betonowania.
3. Otulina zbrojenia: 50mm.
4. Scianę oporową zasypywać od strony budynku. Przy zagęszczaniu gruntu zachować odpowiednią odległość od ściany w części za ścianą oporową (naziom).
5. Na zakończeniach ściany zastosować bigle łączące poszczególne siatki zbrojenia (nr5).

www.zarys.info.pl

ZARYS biuro inżynierskie Piotr Zawada
14-520 Pieniężno ul. Dworcowa 15/3 tel.608-847-992
biuro@zarys.info.pl

		BRANŻA : KONSTR.	
OBIEKT:	BUDOWA MURÓW OPOROWYCH	SKALA 1:25	
ADRES:	Frombork ul. Elbląska dz.nr 91/15, 92/1	DATA 11.2019	
NAZWA RYS.:	MUR OPOROWY MO-2 - ZBROJENIE		
FAZA:	projekt budowlany	NR RYS.	K- 5
PROJEKTOWAŁ	mgr inż. PIOTR ZAWADA	NR UPR. WAM/0066/POOK/18	PODPIS .....