


RZUT BUDYNKU

1:50

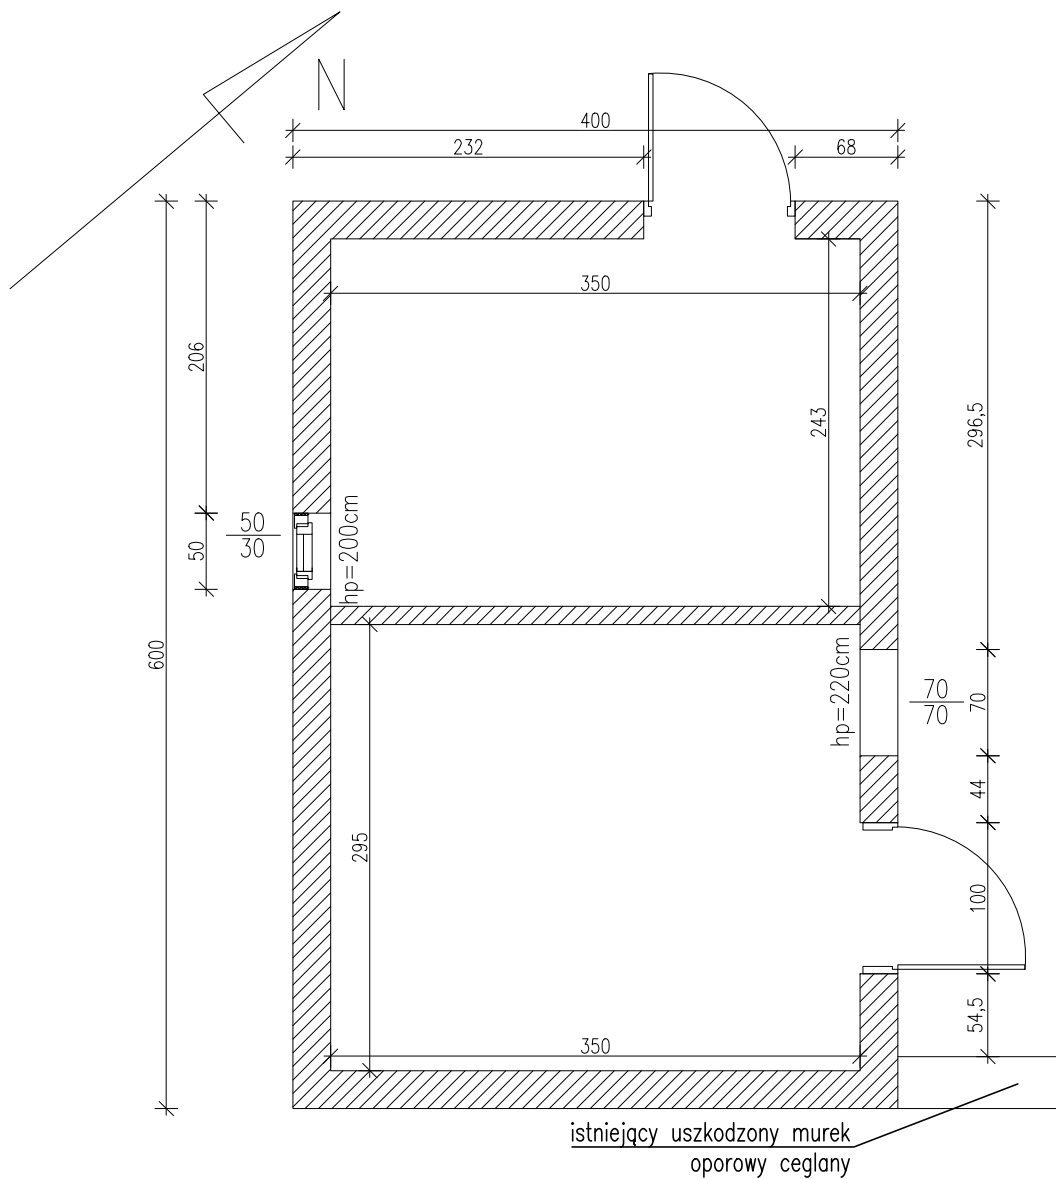

www.zarys.info.pl

ZARYS  BIURO INŻYNIERSKIE		ZARYS biuro inżynierskie Piotr Zawada 14-520 Pieniężno ul. Dworcowa 15/3 tel.608-847-992 biuro@zarys.info.pl		BRANŻA: KONSTR.	
OBIEKT:		ROZBIÓRKA BUDYNKU GOSPODARCZEGO		SKALA 1:50	
ADRES:		Frombork ul. Elbląska dz.nr 92/1		DATA 11.2019	
NAZWA RYS.:		RZUT BUDYNKU GOSPODARCZEGO			
FAZA:		projekt budowlany		NR RYS. I- 1	
WYKONAŁ		mgr inż. PIOTR ZAWADA		NR UPR. WAM/0066/P00K/18	
WYKONAŁ		mgr inż. arch. PIOTR KURPYTA		NR UPR. 6185/GD/94	
				PODPIS PODPIS	