


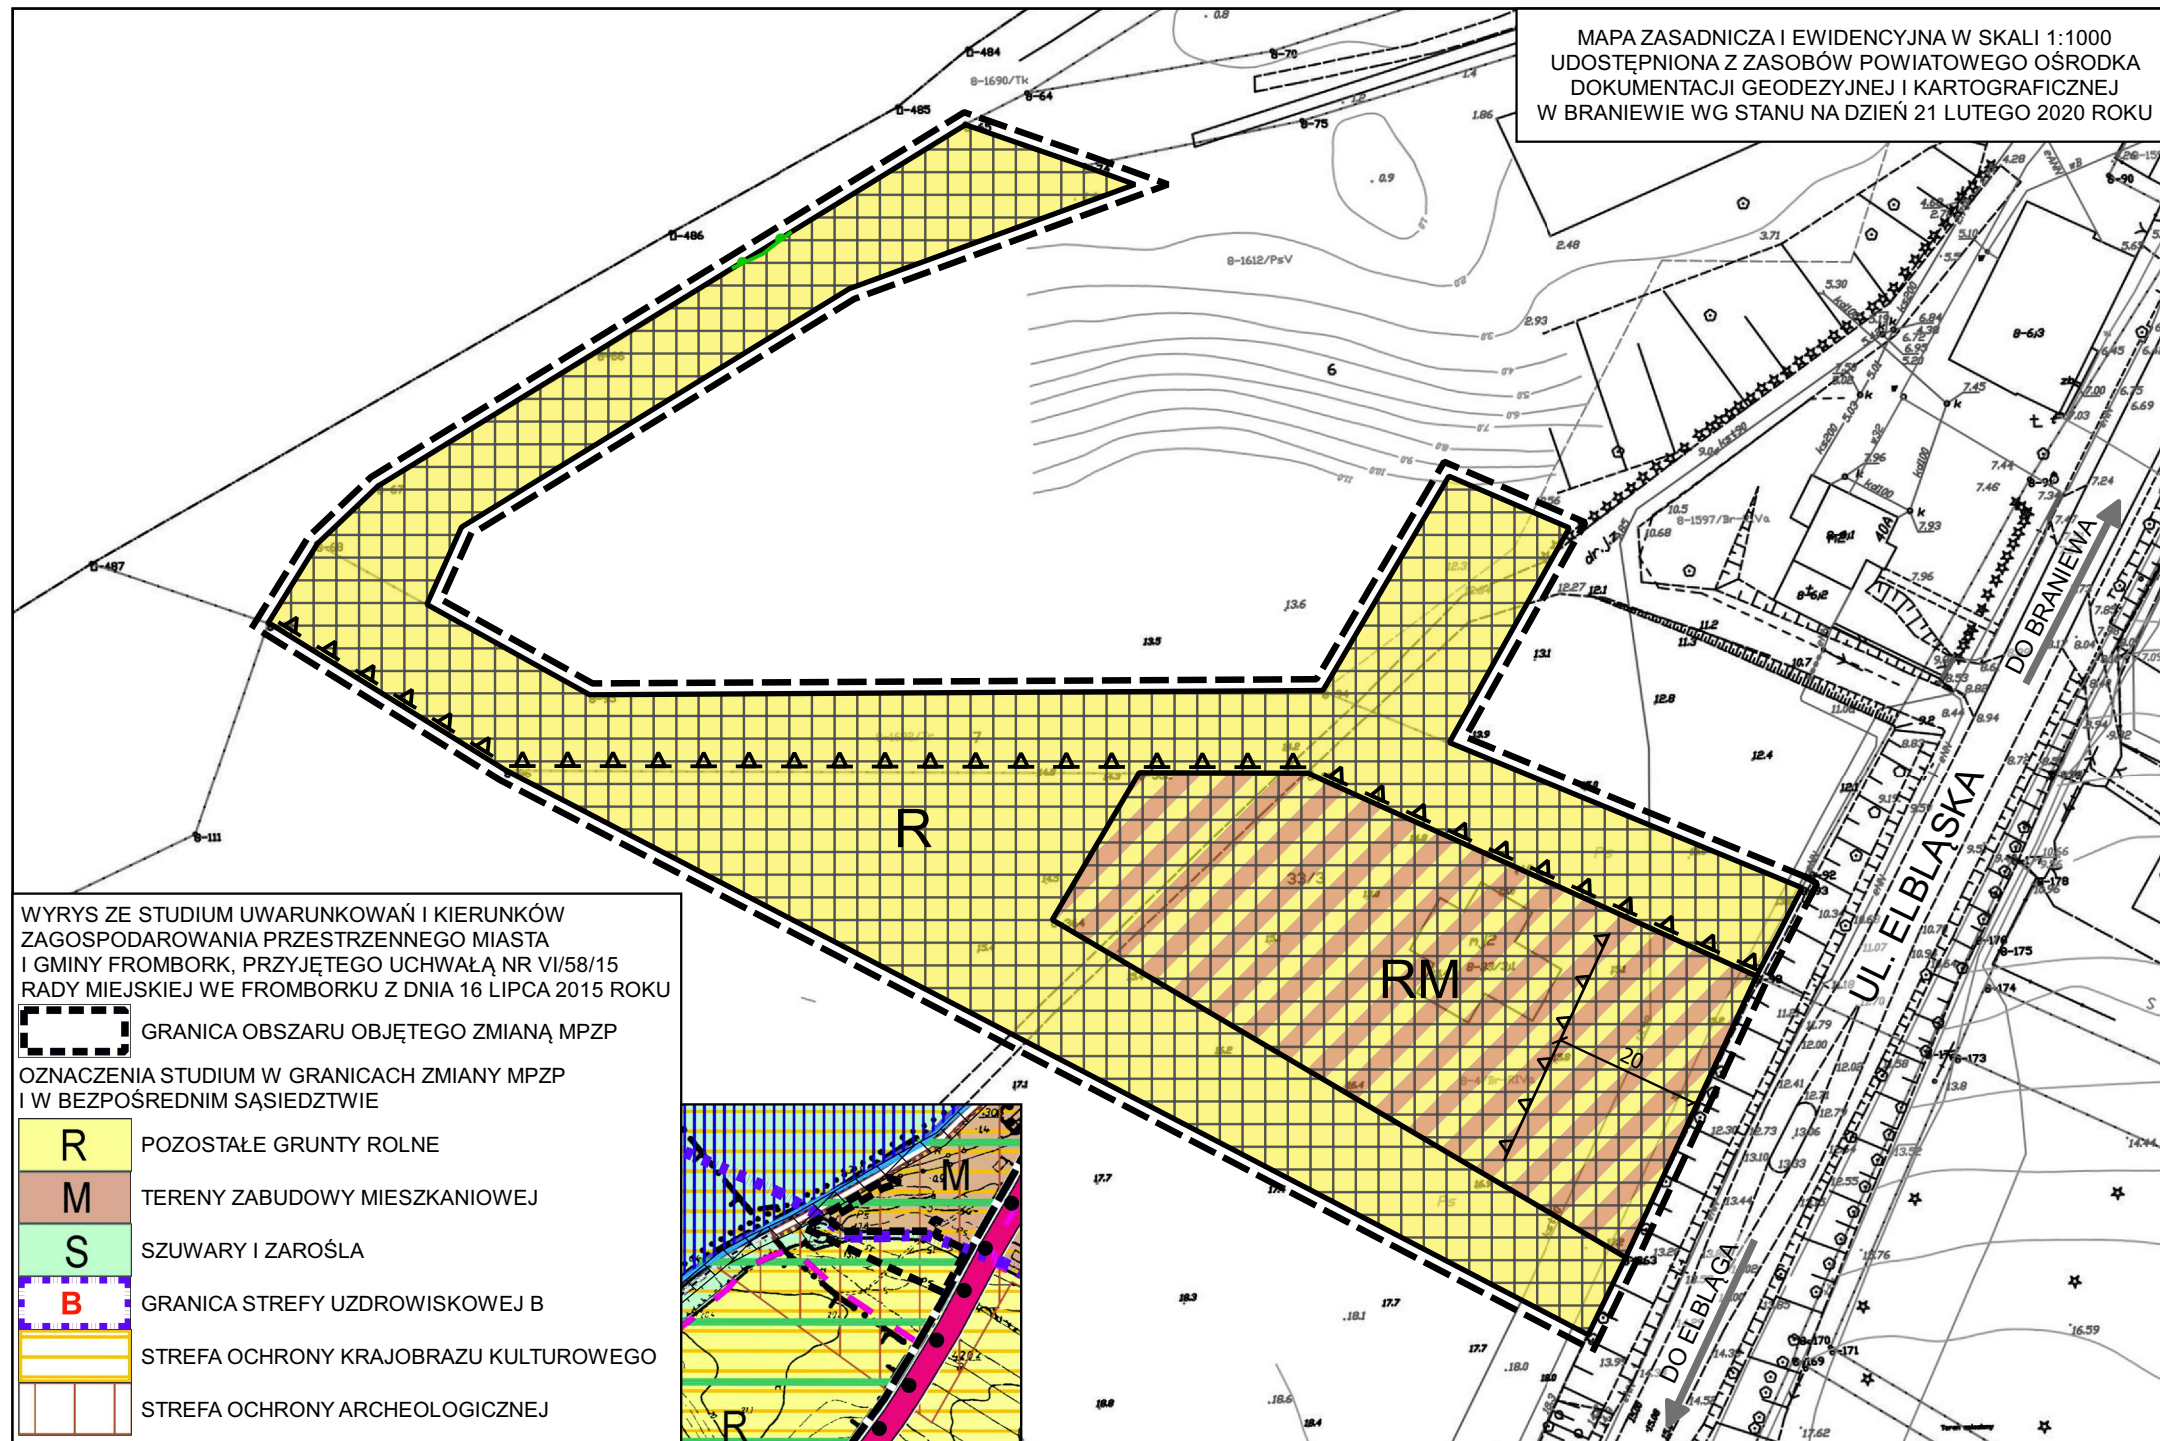

**ZMIANA MIEJSCOWEGO PLANU ZAGOSPODAROWANIA
PRZESTRZENNEGO MIASTA FROMBORK DLA CZĘŚCI
OBRĘBU GEODEZYJNEGO NR 8, CZĘŚCI DZIAŁEK
O NUMERACH 6, 7, 33 - REJON UL. ELBLĄSKIEJ
PROJEKT
(POW. 0,9859 HA)**

SKALA ORYGINAŁU 1:1000
10 0 10 20 30 40 50 M

ZAŁĄCZNIK NR 1 DO UCHWAŁY NR
RADY MIEJSKIEJ WE FROMBORKU Z DNIA

OZNACZENIA

ROZGRANICZENIA

- GRANICA OBSZARU OBJĘTEGO ZMIANĄ MIEJSCOWEGO PLANU
ZAGOSPODAROWANIA PRZESTRZENNEGO
- LINIE ROZGRANICZAJĄCE TERENY O RÓŻNYM PRZEZNACZENIU
LUB RÓŻNYCH ZASADACH ZAGOSPODAROWANIA
- NIEPRZEKRACZALNA LINIA ZABUDOWY
- GRANICA STREFY "B" OBSZARU OCHRONY UZDROWISKOWEJ
- GRANICA OBSZARÓW NATURA 2000 - ZALEW WIŚLANY PLB280010
ORAZ ZALEW WIŚLANY I MIERZEJA WIŚLANA PLH280007

PRZEZNACZENIE TERENÓW

- RM** TEREN ZABUDOWY ZAGRODOWEJ
- R** TEREN ROLNICZY

OCHRONA DZIEDZICTWA KULTUROWEGO I ZABYTKÓW

- STREFA OCHRONY KRAJOBRAZU KULTUROWEGO
- STREFA OCHRONY ARCHEOLOGICZNEJ

EKOPRZESTRZEŃ
JACEK HOFFMANN
80-299 GDAŃSK UL. ORFEUSZA 1/1

TEMAT: ZMIANA MIEJSCOWEGO PLANU ZAGOSPODAROWANIA
PRZESTRZENNEGO MIASTA FROMBORK DLA CZĘŚCI OBRĘBU
GEODEZYJNEGO NR 8, CZĘŚCI DZIAŁEK O NUMERACH 6, 7, 33
- REJON UL. ELBLĄSKIEJ - PROJEKT

GŁÓWNY PROJEKTANT: MGR JACEK HOFFMANN
UPRAWNIENIA URBANISTYCZNE NR 1505 (2000 R.)
[ART. 5 PKT 2 USTAWY]

WSPÓŁPRACA: DR INŻ. ARCH. MIECZYŚLAW HOFFMANN
MGR KRYSZTOF PUZDRAKIEWICZ

DATA: LIPIEC 2021 SKALA ORYGINAŁU 1:1000