


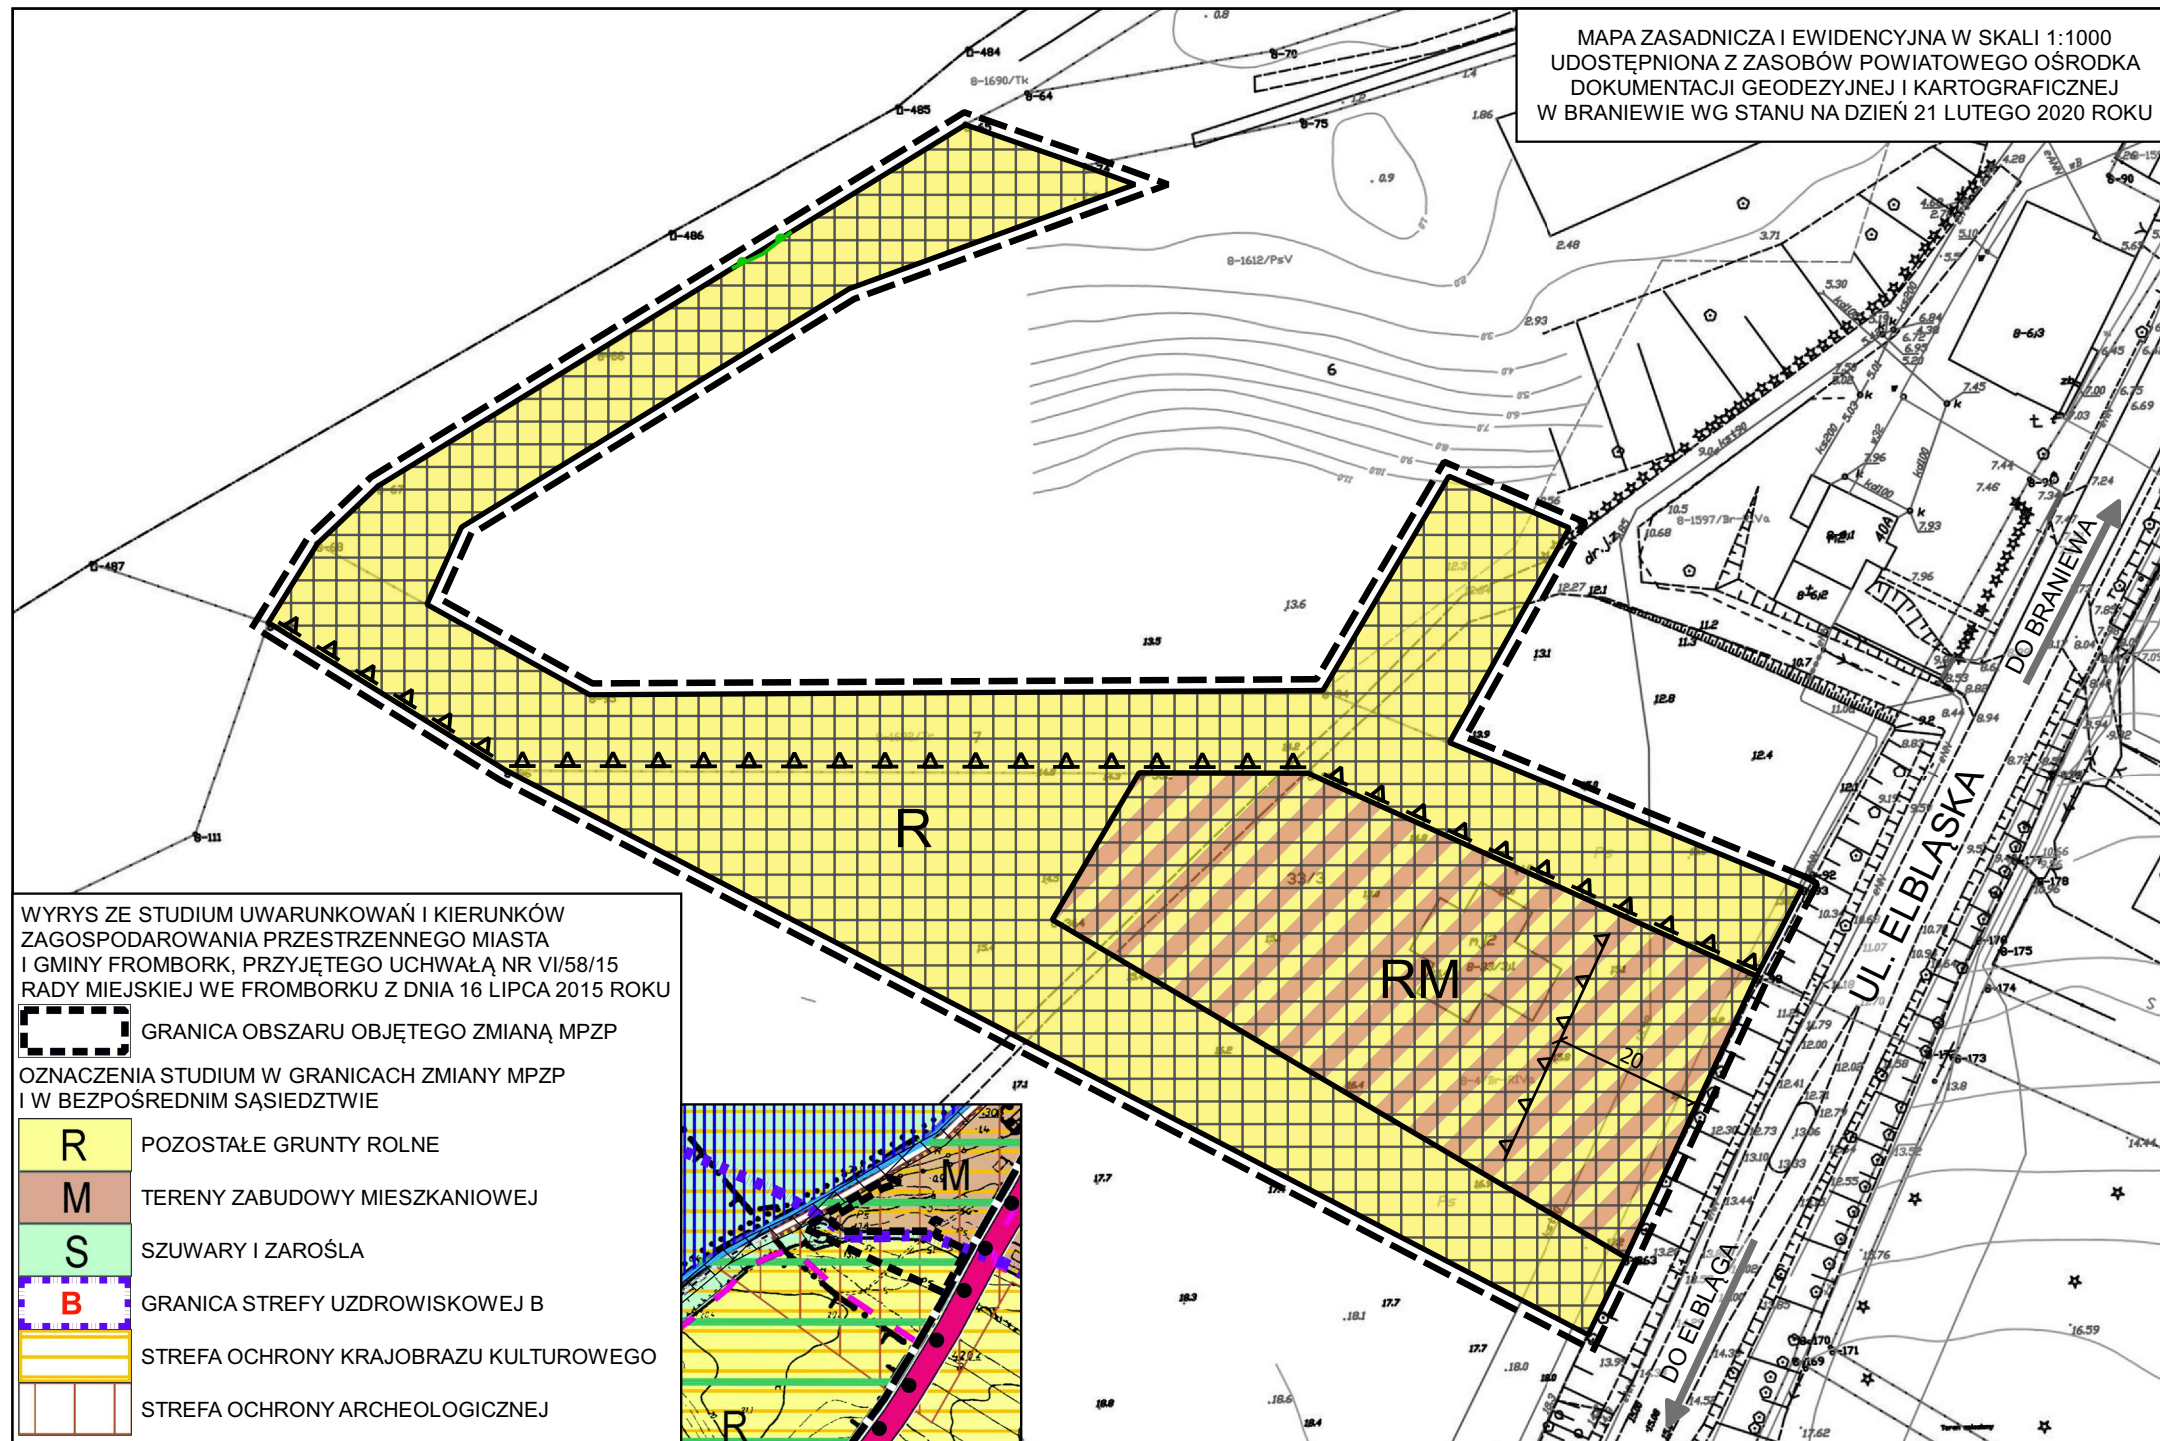

ZMIANA MIEJSCOWEGO PLANU ZAGOSPODAROWANIA
PRZESTRZENNEGO MIASTA FROMBORK DLA CZĘŚCI
OBRĘBU GEODEZYJNEGO NR 8, CZĘŚCI DZIAŁEK
O NUMERACH 6, 7, 33 - REJON UL. ELBLĄSKIEJ
PROJEKT
(POW. 0,9859 HA)



SKALA ORYGINAŁU 1:1000

10 0 10 20 30 40 50 M

ZAŁĄCZNIK NR 1 DO UCHWAŁY NR
RADY MIEJSKIEJ WE FROMBORKU Z DNIA

OZNACZENIA

ROZGRANICZENIA

- GRANICA OBSZARU OBJĘTEGO ZMIANĄ MIEJSCOWEGO PLANU
ZAGOSPODAROWANIA PRZESTRZENNEGO
- LINIE ROZGRANICZAJĄCE TERENY O RÓŻNYM PRZEZNACZENIU
LUB RÓŻNYCH ZASADACH ZAGOSPODAROWANIA
- ▽▽ NIEPRZEKACZALNA LINIA ZABUDOWY
- ▽▽ GRANICA STREFY "B" OBSZARU OCHRONY UZDROWISKOWEJ
- GRANICA OBSZARÓW NATURA 2000 - ZALEW WIŚLANY PLB280010
ORAZ ZALEW WIŚLANY I MIERZEJA WIŚLANA PLH280007

PRZEZNACZENIE TERENÓW

RM TEREN ZABUDOWY ZAGRODOWEJ

R TEREN ROLNICZY

OCHRONA DZIEDZICTWA KULTUROWEGO I ZABYTKÓW

STREFA OCHRONY KRAJOBRAZU KULTUROWEGO

STREFA OCHRONY ARCHEOLOGICZNEJ

PROGNOZA ODDZIAŁYWANIA NA ŚRODOWISKO

POZYTYWNE USTALENIA

- ▽▽ NIEPRZEKACZALNA LINIA ZABUDOWY
- ▽▽ GRANICA STREFY "B" OBSZARU OCHRONY UZDROWISKOWEJ
- GRANICA OBSZARÓW NATURA 2000 - ZALEW WIŚLANY PLB280010
ORAZ ZALEW WIŚLANY I MIERZEJA WIŚLANA PLH280007

STREFA OCHRONY KRAJOBRAZU KULTUROWEGO

STREFA OCHRONY ARCHEOLOGICZNEJ

NEUTRALNE USTALENIA

RM TEREN ZABUDOWY ZAGRODOWEJ

R TEREN ROLNICZY