

WYRYS ZE STUDIUM UWARUNKOWAŃ I KIERUNKÓW ZAGOSPODAROWANIA PRZESTRZENNEGO MIASTA I GMINY FROMBORK, PRZYJĘTEGO UCHWAŁĄ NR VII/58/15 RADY MIEJSKIEJ WE FROMBORKU Z DNIA 16 LIPCA 2015 ROKU

GRANICA OBSZARU OBJĘTEGO ZMIANĄ MPZP
OZNACZENIA STUDIUM W GRANICACH ZMIANY MPZP
I W BEZPOŚREDNIM SĄSIEDZTWIE

U


TERENY ZABUDOWY USŁUGOWEJ

MU

TERENY ZABUDOWY MIESZKANIOWO-USŁUGOWEJ

STREFA OCHRONY KRAJOBRAZU KULTUROWEGO

STREFA OCHRONY ARCHEOLOGICZNEJ

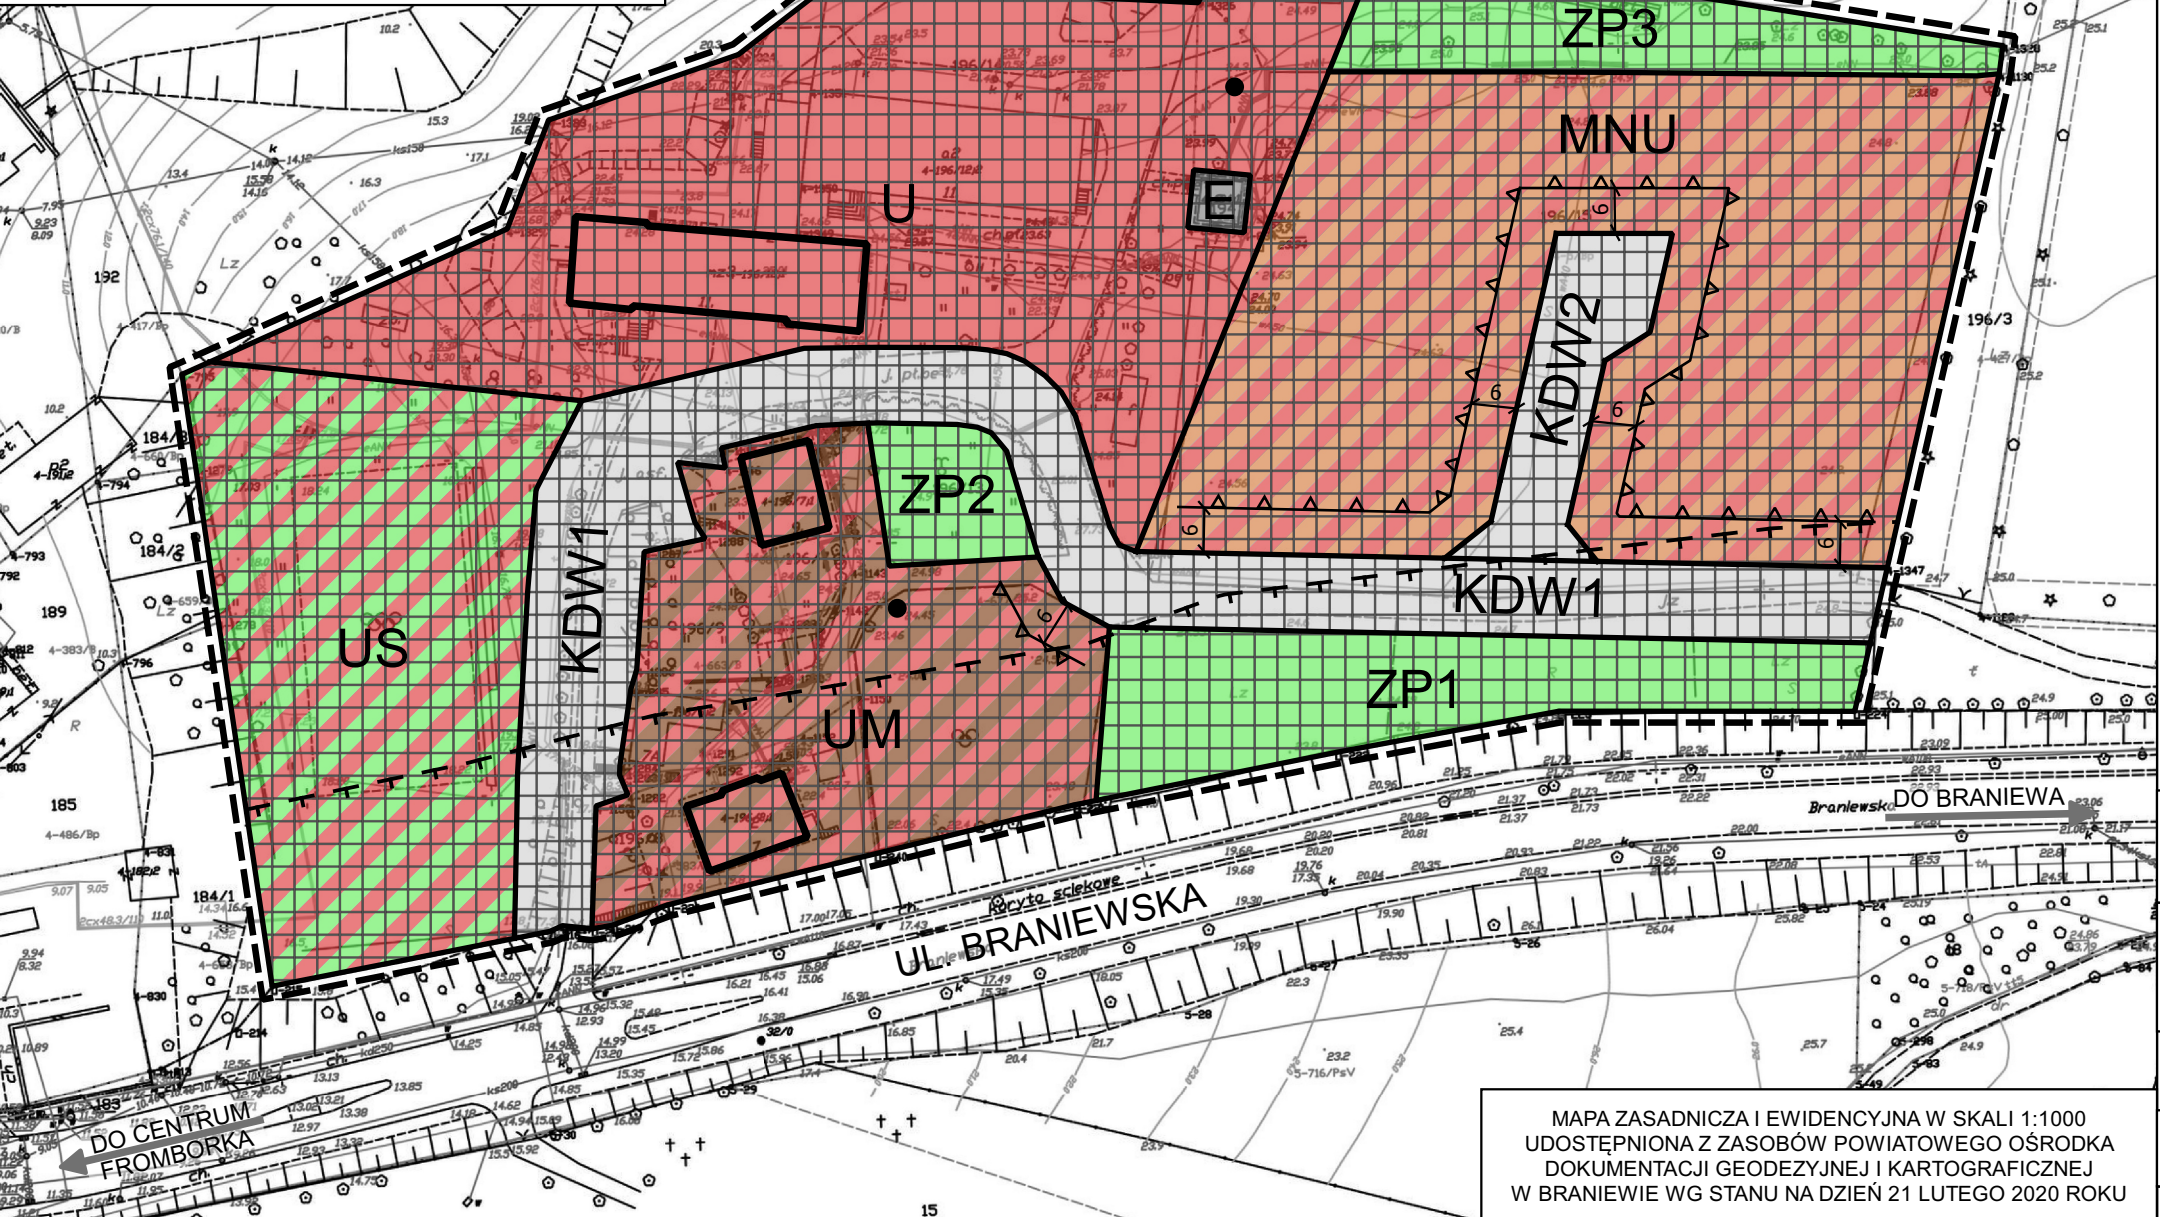

ZMIANA MIEJSCOWEGO PLANU ZAGOSPODAROWANIA PRZESTRZENNEGO MIASTA FROMBORK DLA CZĘŚCI OBRĘBU GEODEZYJNEGO NR 4 - REJON UL. BRANIEWSKIEJ
PROJEKT
(POW. 2,2972 HA)

N

SKALA ORYGINAŁU 1:1000

10 0 10 20 30 40 50 M

ZAŁĄCZNIK NR 1 DO UCHWAŁY NR
RADY MIEJSKIEJ WE FROMBORKU Z DNIA

- OZNACZENIA**
- ROZGRANICZENIA**
- GRANICA OBSZARU OBJĘTEGO ZMIANĄ MIEJSCOWEGO PLANU ZAGOSPODAROWANIA PRZESTRZENNEGO
 - LINIE ROZGRANICZAJĄCE TERENY O RÓŻNYM PRZEZNACZENIU LUB RÓŻNYCH ZASADACH ZAGOSPODAROWANIA
 - NIEPRZEKACZALNE LINIE ZABUDOWY
- PRZEZNACZENIE TERENÓW**
- U TEREN ZABUDOWY USŁUGOWEJ
 - UM TEREN ZABUDOWY USŁUGOWO-MIESZKANIOWEJ
 - MNU TEREN ZABUDOWY MIESZKANIOWO-USŁUGOWEJ
 - US TEREN SPORTU I REKREACJI
 - ZP1-3 TERENY ZIELENI URZĄDZONEJ
- KOMUNIKACJA**
- KDW1-2 ULICE WEWNĘTRZNE
- INFRASTRUKTURA TECHNICZNA**
- E STACJA TRANSFORMATOROWA
- OCHRONA ŚRODOWISKA, PRZYRODY I KRAJOBRAZU**
- STREFA OCHRONY SANITARNEJ CMENTARZA
 - DRZEWIA O CHARAKTERZE POMNIKOWYM
- OCHRONA DZIEDZICTWA KULTUROWEGO I ZABYTKÓW**
- BUDYNKI PROPONOWANE DO UJĘCIA W GMINNEJ EWIDENCJI ZABYTKÓW
 - STREFA OCHRONY KRAJOBRAZU KULTUROWEGO
 - STREFA OCHRONY ARCHEOLOGICZNEJ

EKOPRZESTRZEŃ

JACEK HOFFMANN

80-299 GDAŃSK UL. ORFEUSZA 1/1

TEMAT: ZMIANA MIEJSCOWEGO PLANU ZAGOSPODAROWANIA PRZESTRZENNEGO MIASTA FROMBORK DLA CZĘŚCI OBRĘBU GEODEZYJNEGO NR 4 - REJON UL. BRANIEWSKIEJ - PROJEKT

GŁÓWNY PROJEKTANT: MGR JACEK HOFFMANN
UPRAWNIENIA URBANISTYCZNE NR 1505 (2000 R.)
[ART. 5 PKT 2 USTAWY]

WSPÓŁPRACA: DR INŻ. ARCH. MIECZYŚLAW HOFFMANN
MGR KRYSZTOF PUZDRAKIEWICZ

DATA: LIPIEC 2021

SKALA ORYGINAŁU 1:1000

MAPA ZASADNICZA I EWIDENCYJNA W SKALI 1:1000
UDOSTĘPNIANA Z ZASOBÓW POWIATOWEGO OŚRODKA
DOKUMENTACJI GEODEZYJNEJ I KARTOGRAFICZNEJ
W BRANIEWIE WG STANU NA DZIEŃ 21 LUTEGO 2020 ROKU