


WYRYS ZE STUDIUM UWARUNKOWAŃ I KIERUNKÓW
ZAGOSPODAROWANIA PRZESTRZENNEGO MIASTA
I GMINY FROMBORK, PRZYJĘTEGO UCHWAŁĄ NR VII/58/15
RADY MIEJSKIEJ WE FROMBORKU Z DNIA 16 LIPCA 2015 ROKU

GRANICA OBSZARU OBJĘTEGO ZMIANĄ MPZP

OZNACZENIA STUDIUM W GRANICACH ZMIANY MPZP
I W BEZPOŚREDNIM SĄSIEDZTWIE

U	TERENY ZABUDOWY USŁUGOWEJ
MU	TERENY ZABUDOWY MIESZKANIOWO-USŁUGOWEJ
	STREFA OCHRONY KRAJOBRAZU KULTUROWEGO
	STREFA OCHRONY ARCHEOLOGICZNEJ

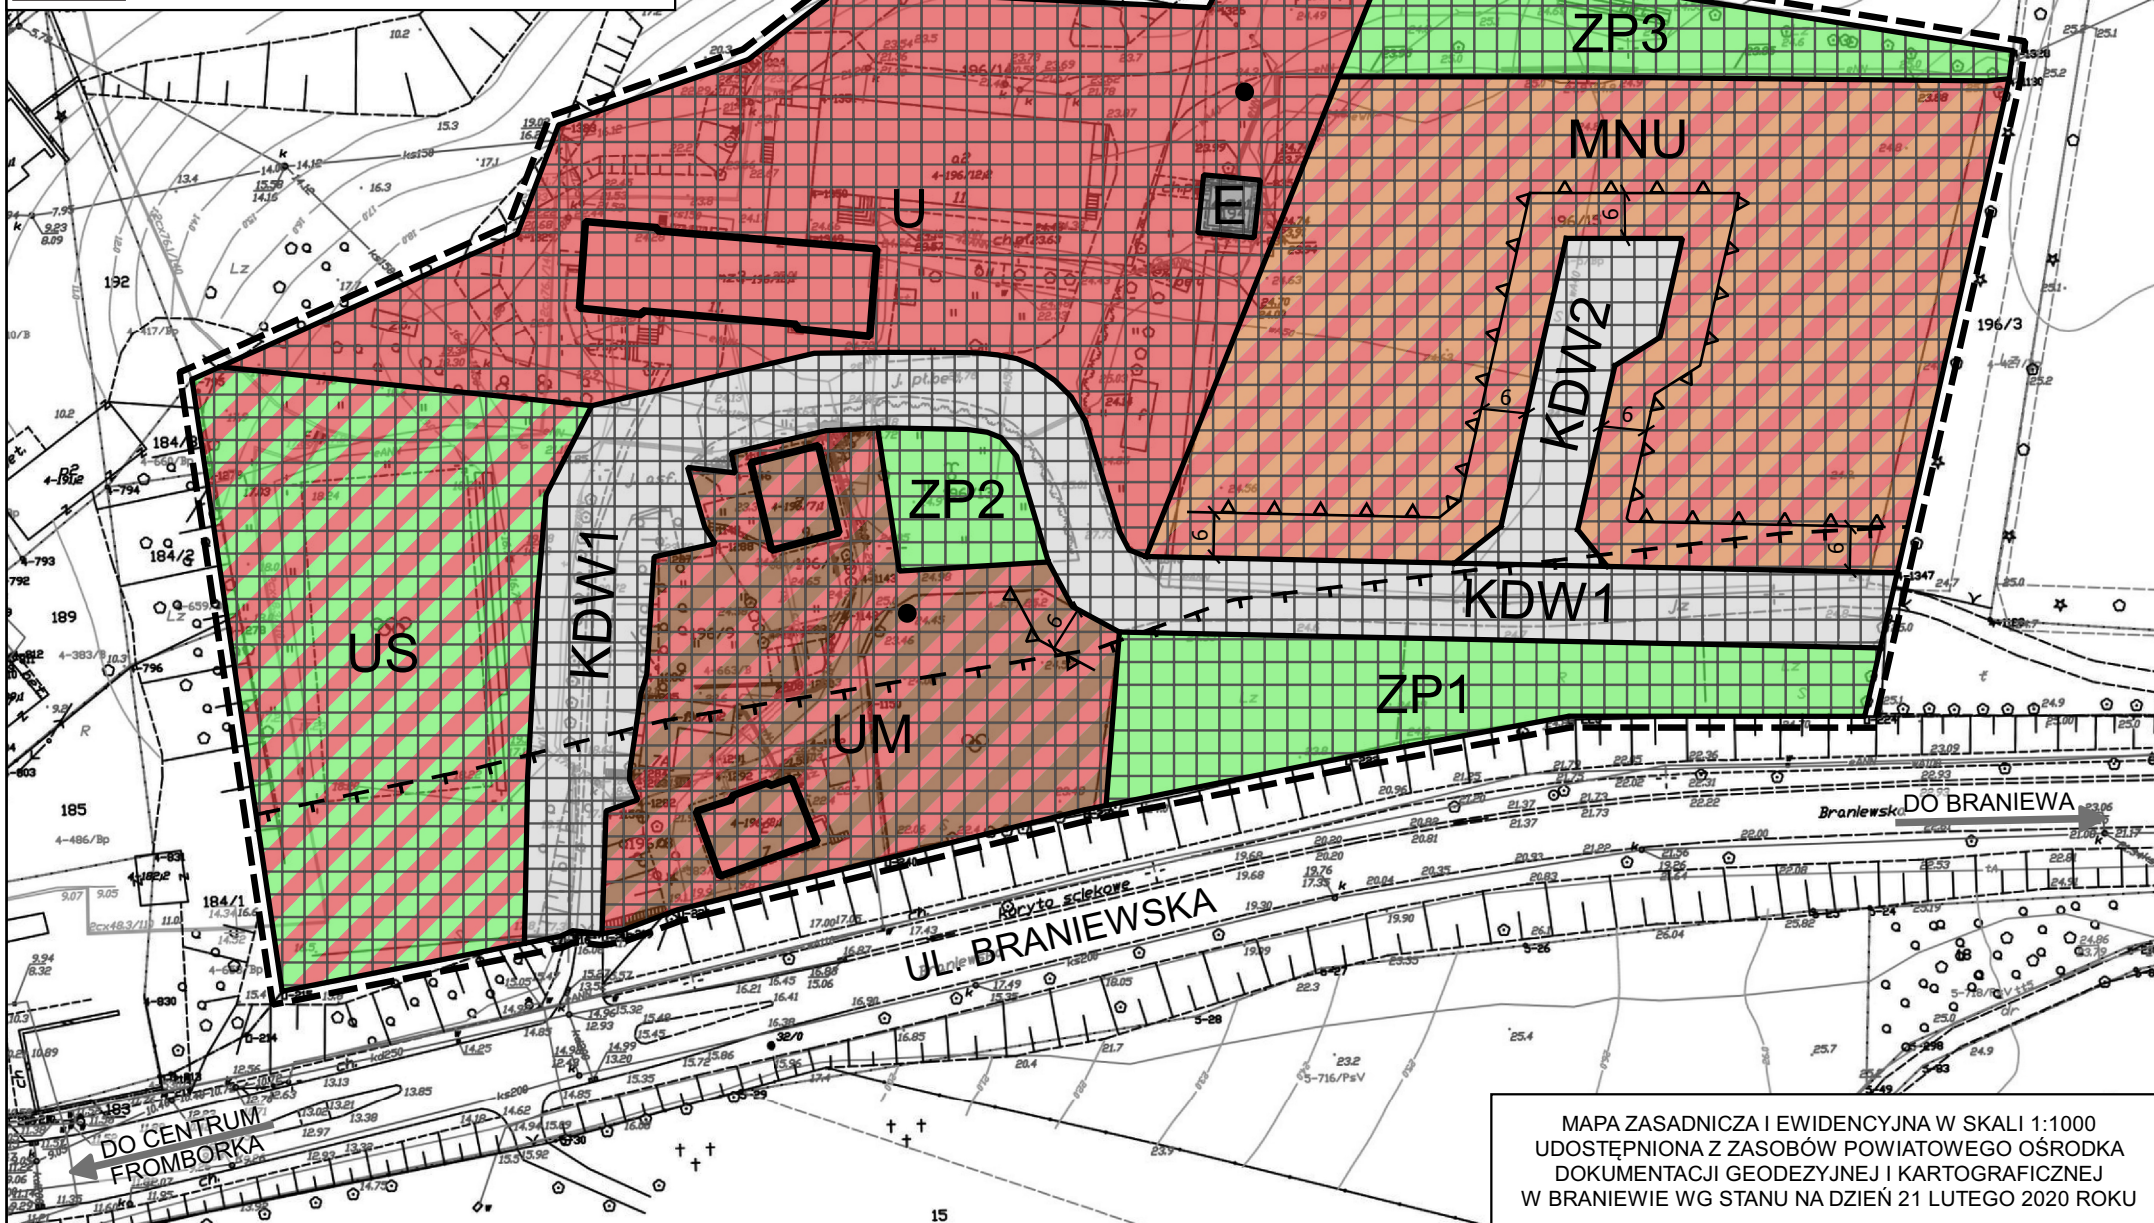

ZMIANA MIEJSCOWEGO PLANU ZAGOSPODAROWANIA
PRZESTRZENNEGO MIASTA FROMBORK DLA CZĘŚCI
OBREBU GEODEZYJNEGO NR 4
- REJON UL. BRANIEWSKIEJ
PROJEKT
(POW. 2,2972 HA)



SKALA ORYGINAŁU 1:1000
10 0 10 20 30 40 50 M

ZAŁĄCZNIK NR 1 DO UCHWAŁY NR
RADY MIEJSKIEJ WE FROMBORKU Z DNIA

OZNACZENIA

ROZGRANICZENIA

- GRANICA OBSZARU OBJĘTEGO ZMIANĄ MIEJSCOWEGO PLANU ZAGOSPODAROWANIA PRZESTRZENNEGO
- LINIE ROZGRANICZAJĄCE TERENY O RÓŻNYM PRZEZNACZENIU LUB RÓŻNYCH ZASADACH ZAGOSPODAROWANIA
- NIEPRZEKACZALNE LINIE ZABUDOWY

PRZEZNACZENIE TERENÓW

- U TEREN ZABUDOWY USŁUGOWEJ
- UM TEREN ZABUDOWY USŁUGOWO-MIESZKANIOWEJ
- MNU TEREN ZABUDOWY MIESZKANIOWO-USŁUGOWEJ
- US TEREN SPORTU I REKREACJI
- ZP1-3 TERENY ZIELENI URZĄDZONEJ

KOMUNIKACJA

- KDW1-2 ULICE WEWNĘTRZNE

INFRASTRUKTURA TECHNICZNA

- E STACJA TRANSFORMATOROWA

OCHRONA ŚRODOWISKA, PRZYRODY I KRAJOBRAZU

- STREFA OCHRONY SANITARNEJ CMENTARZA
- DRZEWIA O CHARAKTERZE POMNIKOWYM

OCHRONA DZIEDZICTWA KULTUROWEGO I ZABYTKÓW

- BUDYNKI PROPONOWANE DO UJĘCIA W GMINNEJ EWIDENCJI ZABYTKÓW
- STREFA OCHRONY KRAJOBRAZU KULTUROWEGO
- STREFA OCHRONY ARCHEOLOGICZNEJ

PROGNOZA ODDZIAŁYWANIA NA ŚRODOWISKO

POZYTYWNE USTALENIA

- ZP1-3 TERENY ZIELENI URZĄDZONEJ
- NIEPRZEKACZALNE LINIE ZABUDOWY
- STREFA OCHRONY SANITARNEJ CMENTARZA
- DRZEWIA O CHARAKTERZE POMNIKOWYM
- BUDYNKI PROPONOWANE DO UJĘCIA W GMINNEJ EWIDENCJI ZABYTKÓW
- STREFA OCHRONY KRAJOBRAZU KULTUROWEGO
- STREFA OCHRONY ARCHEOLOGICZNEJ

NEUTRALNE USTALENIA

- U TEREN ZABUDOWY USŁUGOWEJ
- UM TEREN ZABUDOWY USŁUGOWO-MIESZKANIOWEJ
- MNU TEREN ZABUDOWY MIESZKANIOWO-USŁUGOWEJ
- US TEREN SPORTU I REKREACJI
- KDW1-2 ULICE WEWNĘTRZNE
- E STACJA TRANSFORMATOROWA

MAPA ZASADNICZA I EWIDENCYJNA W SKALI 1:1000
UDOSTĘPNIANA Z ZASOBÓW POWIATOWEGO OŚRODKA
DOKUMENTACJI GEODEZYJNEJ I KARTOGRAFICZNEJ
W BRANIEWIE WG STANU NA DZIEŃ 21 LUTEGO 2020 ROKU