


PLAN SYTUACYJNY
skala 1:250

OZNACZENIA	
	Zakres opracowania
	Nawierzchnia jezdni istniejąca
	Płytki integracyjne – ostrzegawcze dla niewidomych
	Istniejący chodnik do przełożenia
	Krawężnik betonowy wtopiony +2,0 cm
	Krawężnik betonowy wystający
	Obrzeże betonowe
	Oświetlenie hybrydowe solarno– wiatrowe

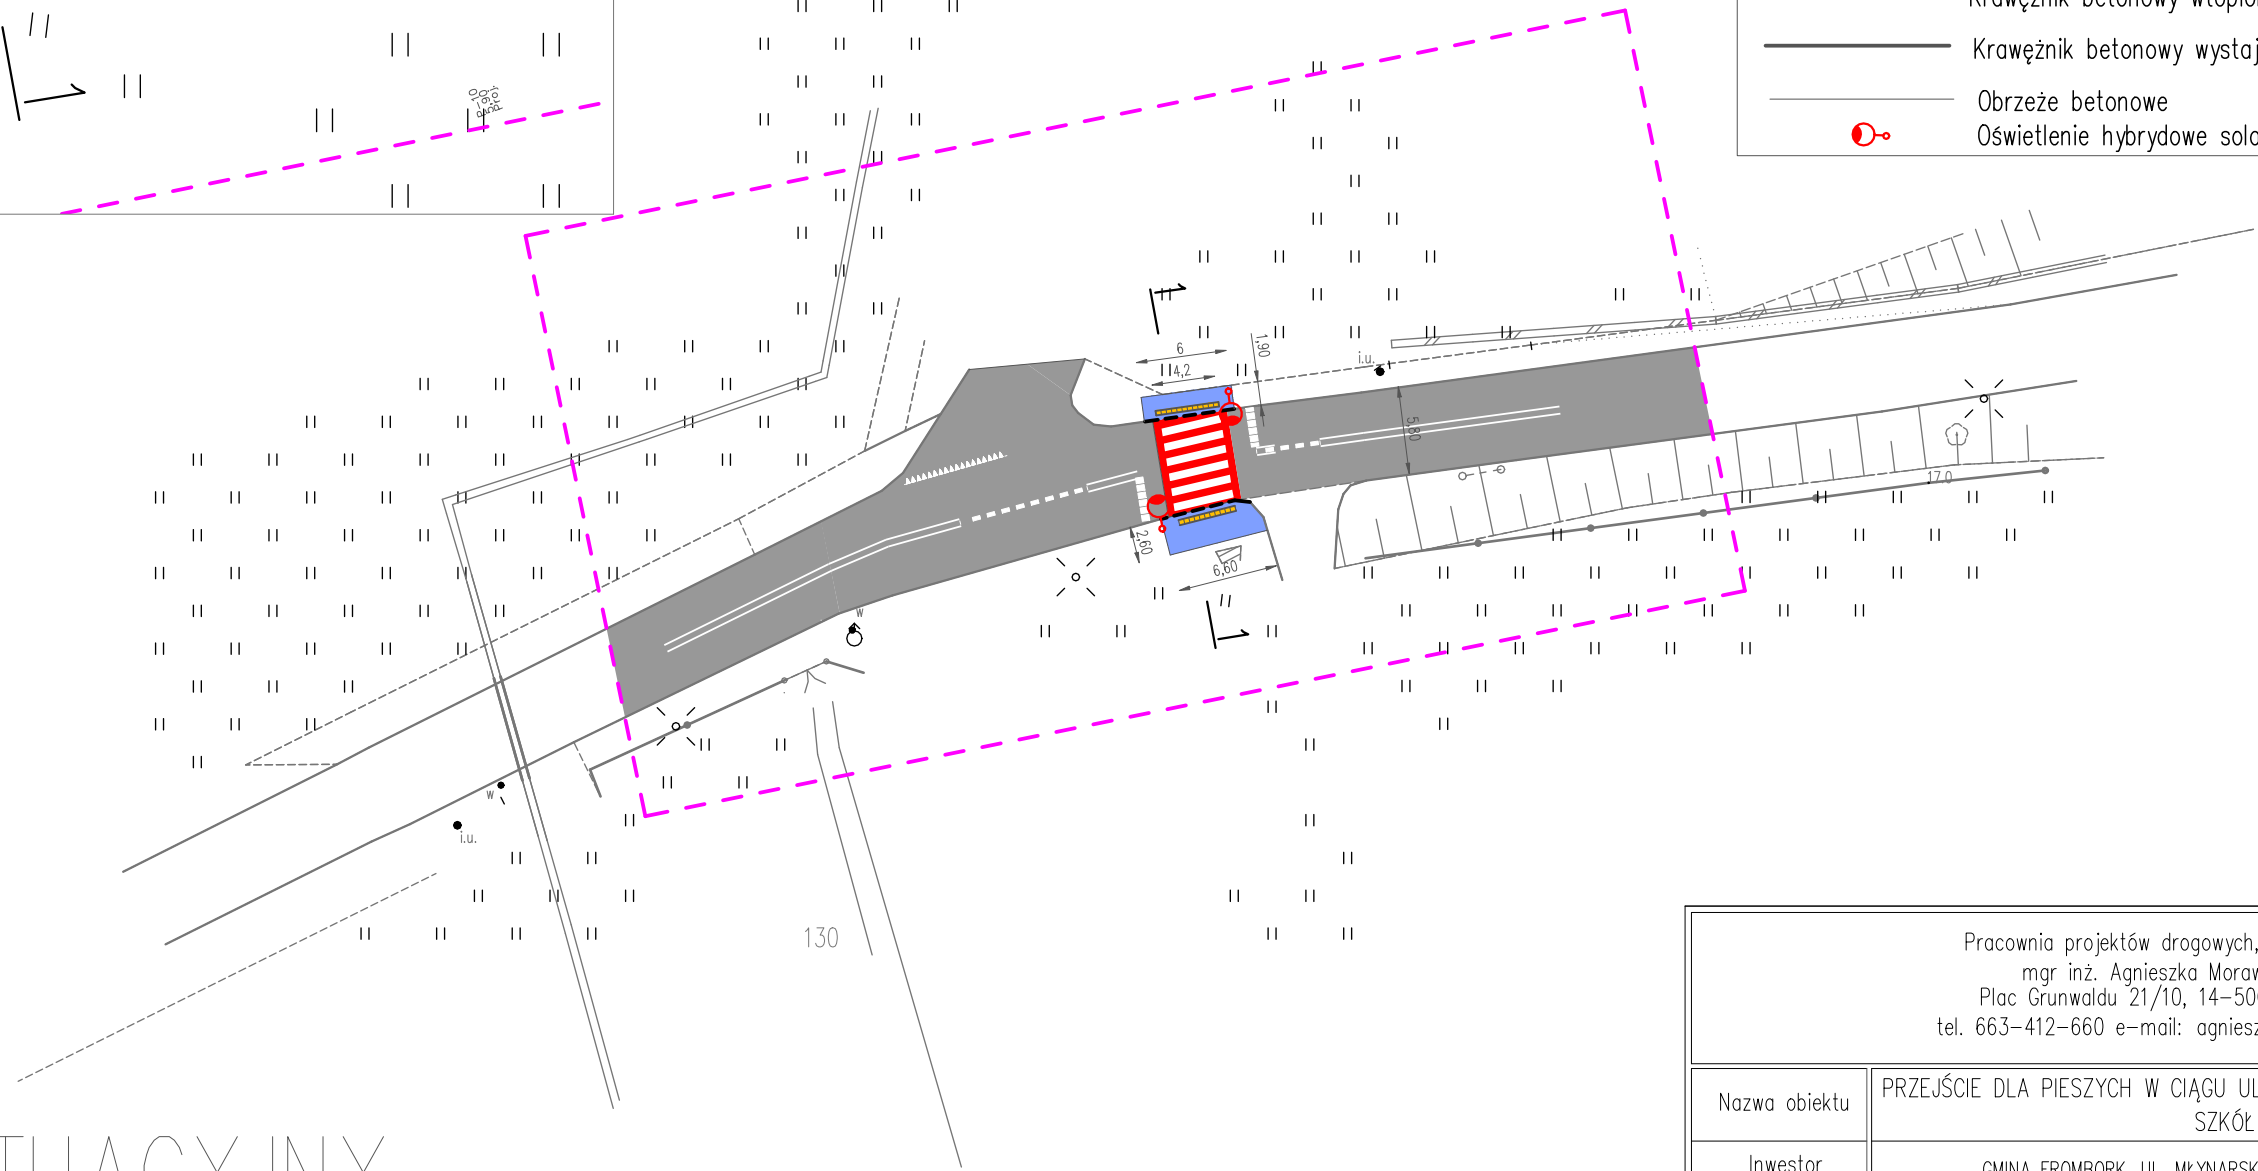

PLAN SYTUACYJNY
skala 1:500

Pracownia projektów drogowych, nadzory mgr inż. Agnieszka Morawiak Plac Grunwaldu 21/10, 14-500 Braniewo tel. 663-412-660 e-mail: agnieszkamorawiak@wp.pl				
Nazwa obiektu	PRZEJŚCIE DLA PIESZYCH W CIĄGU UL. KATEDRALNEJ PRZY ZESPOLE SZKÓŁ			
Inwestor	GMINA FROMBORK, UL. MŁYNARSKA 5A, 14-530 FROMBORK			
Tytuł opracowania	POPRAWA BEZPIECZEŃSTWA RUCHU PIESZYCH NA TERENIE MIASTA FROMBORKA- PRZEJŚCIE W CIĄGU UL. KATEDRALNEJ- PRZY ZESPOLE SZKÓŁ			Data opracowania 03/2021
Nazwa rysunku	plan sytuacyjny			Rys nr : 1
Zespół projektowy	imię i nazwisko	nr uprawnień	podpis	Skala 1:500
Opracował	mgr inż. Agnieszka Morawiak	WAM/0056/PDB/19		