PLAN SYTUACYJNY

skala 1:250

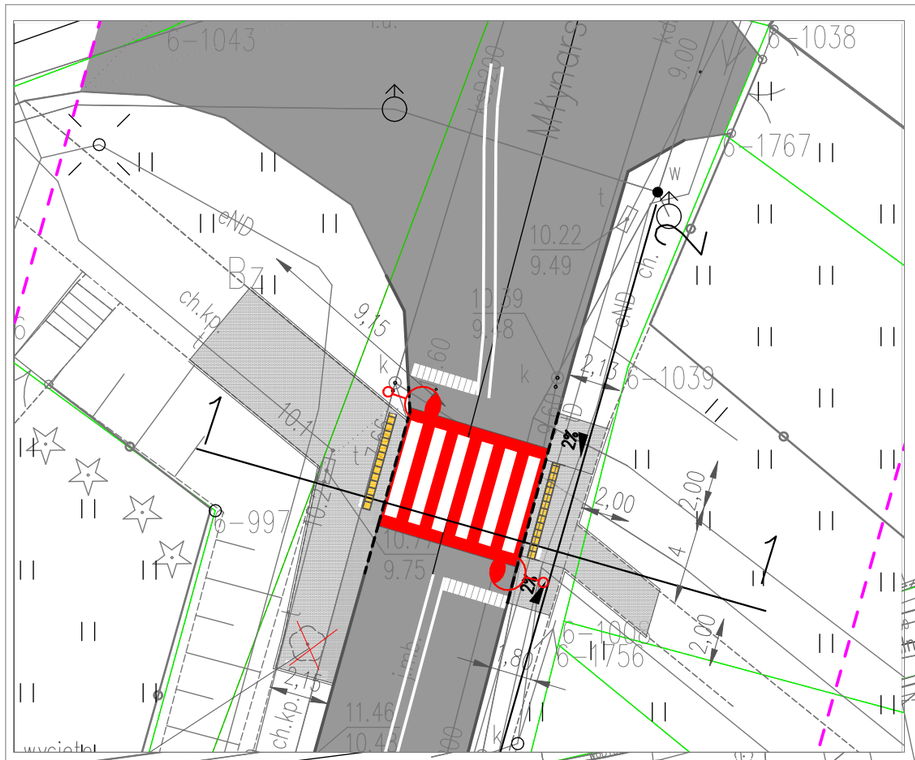

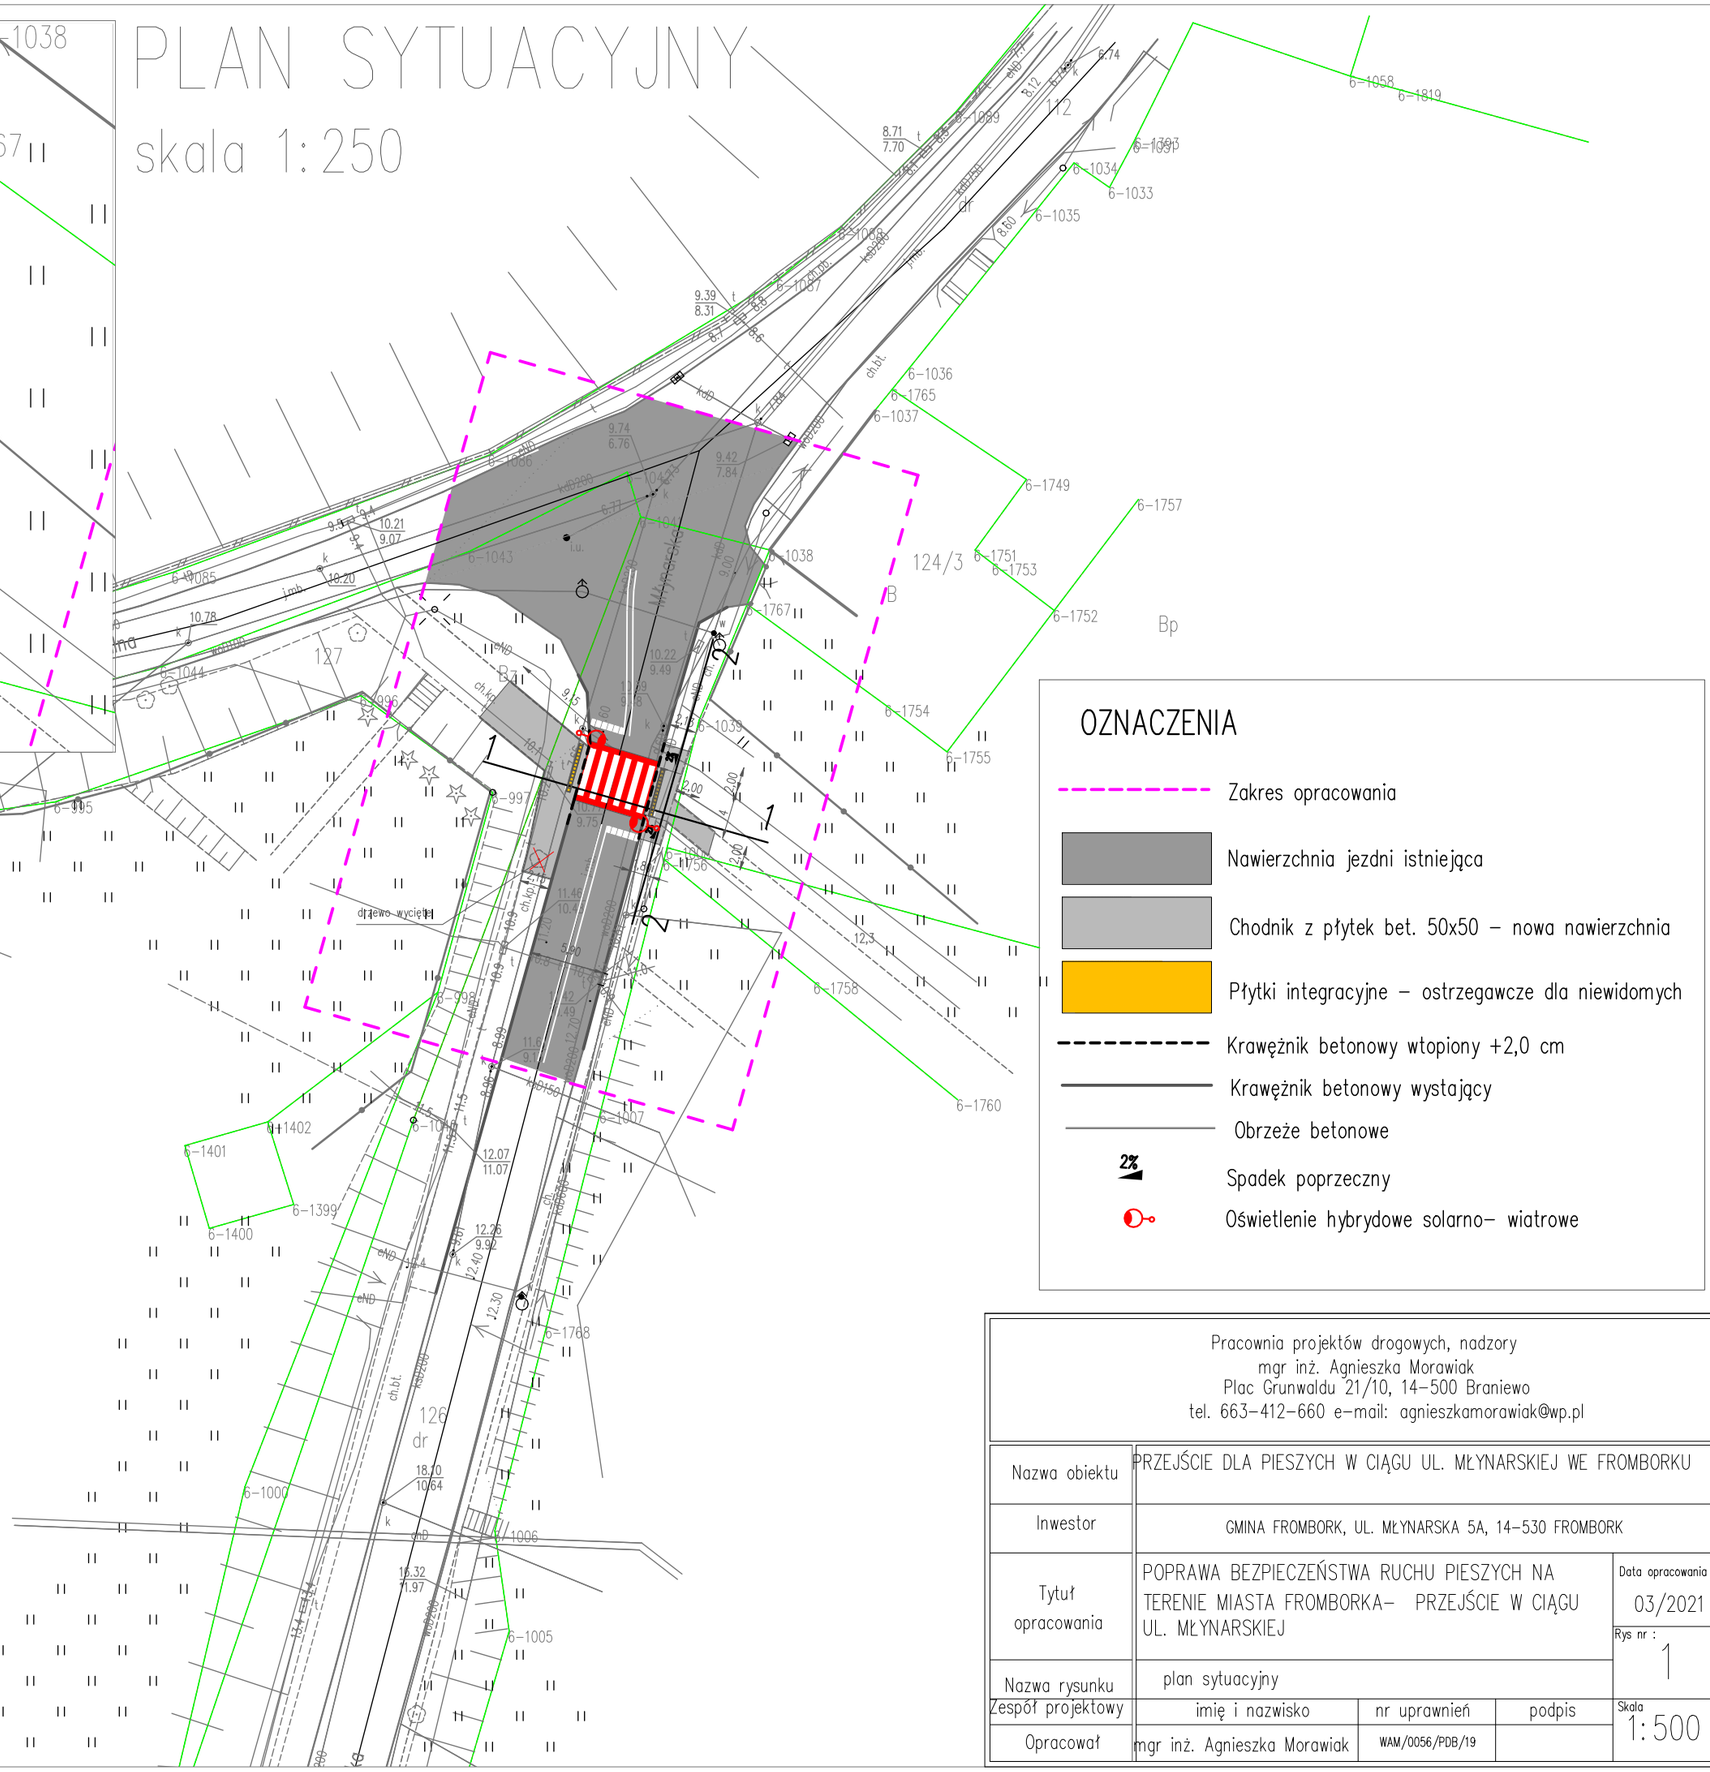

OZNACZENIA

- Zakres opracowania
- Nawierzchnia jezdni istniejąca
- Chodnik z płytek bet. 50x50 – nowa nawierzchnia
- Płytki integracyjne – ostrzegawcze dla niewidomych
- Krawężnik betonowy wtopiony +2,0 cm
- Krawężnik betonowy wystający
- Obrzeże betonowe
- 2% Spadek poprzeczny
- Oświetlenie hybrydowe solarno– wiatrowe

PLAN SYTUACYJNY

skala 1:500

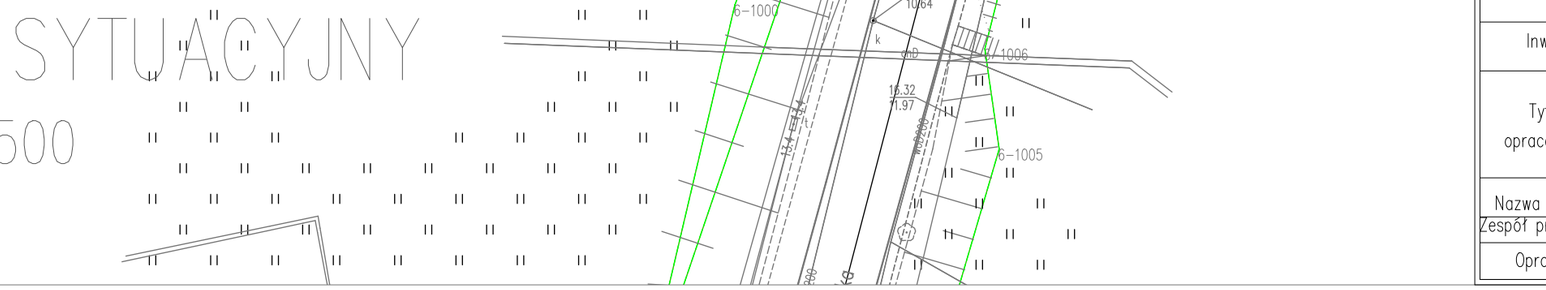

Pracownia projektów drogowych, nadzory
mgr inż. Agnieszka Morawiak
Plac Grunwaldu 21/10, 14–500 Braniewo
tel. 663–412–660 e–mail: agnieszkamorawiak@wp.pl

Nazwa obiektu	PRZEJŚCIE DLA PIESZYCH W CIĄGU UL. MŁYNARSKIEJ WE FROMBORKU			
Inwestor	GMINA FROMBORK, UL. MŁYNARSKA 5A, 14–530 FROMBORK			
Tytuł opracowania	POPRAWA BEZPIECZEŃSTWA RUCHU PIESZYCH NA TERENIE MIASTA FROMBORKA– PRZEJŚCIE W CIĄGU UL. MŁYNARSKIEJ			Data opracowania 03/2021
				Rys nr : 1
Nazwa rysunku	plan sytuacyjny			
Zespół projektowy	imię i nazwisko	nr uprawnień	podpis	Skala 1:500
Opracował	mgr inż. Agnieszka Morawiak	WAM/0056/PDB/19		