



PRZEKRÓJ POPRZECZNY 1-1

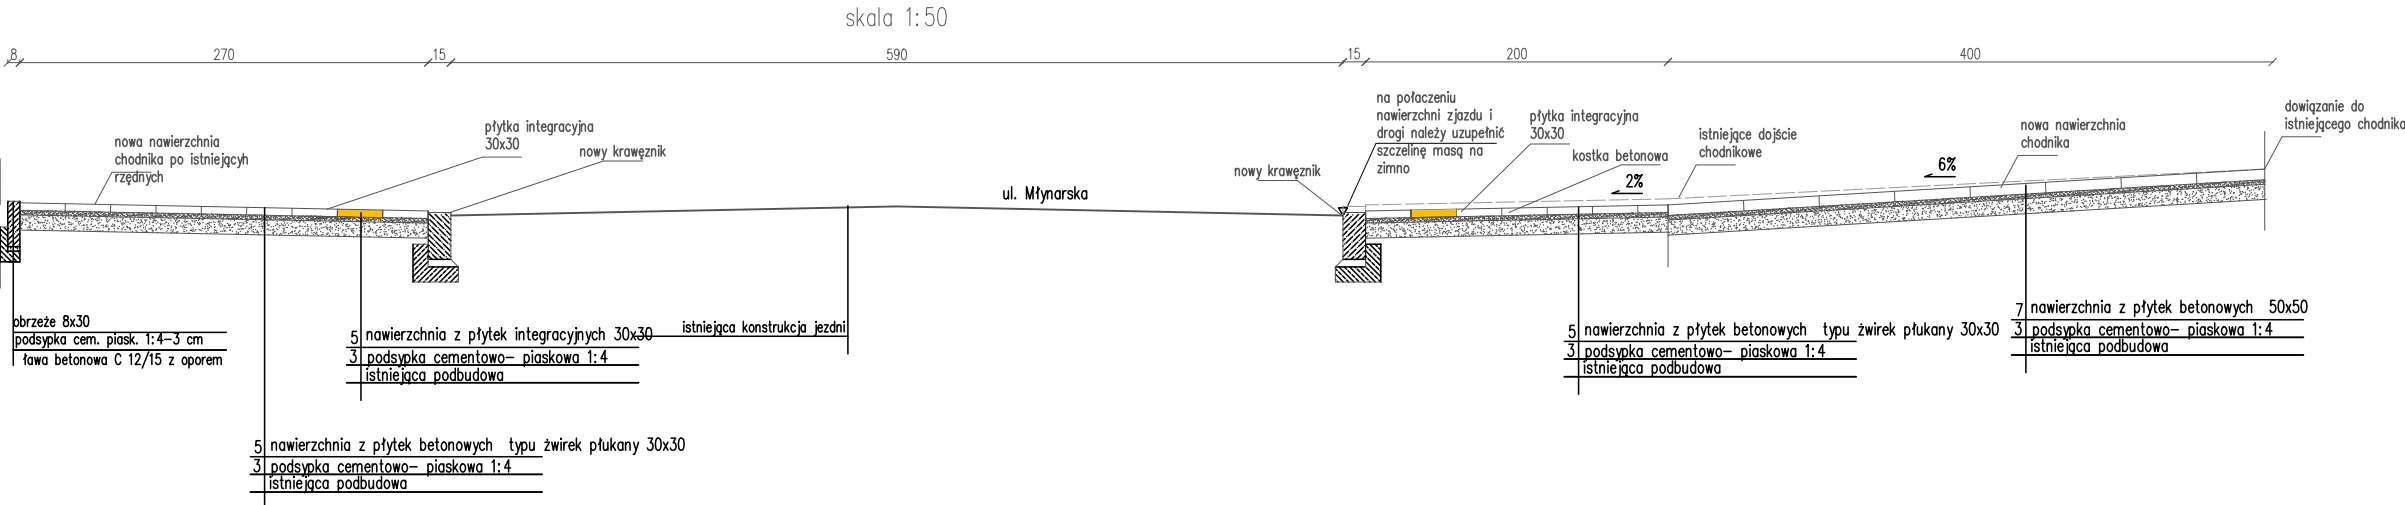

PRZEKRÓJ POPRZECZNY 2-2

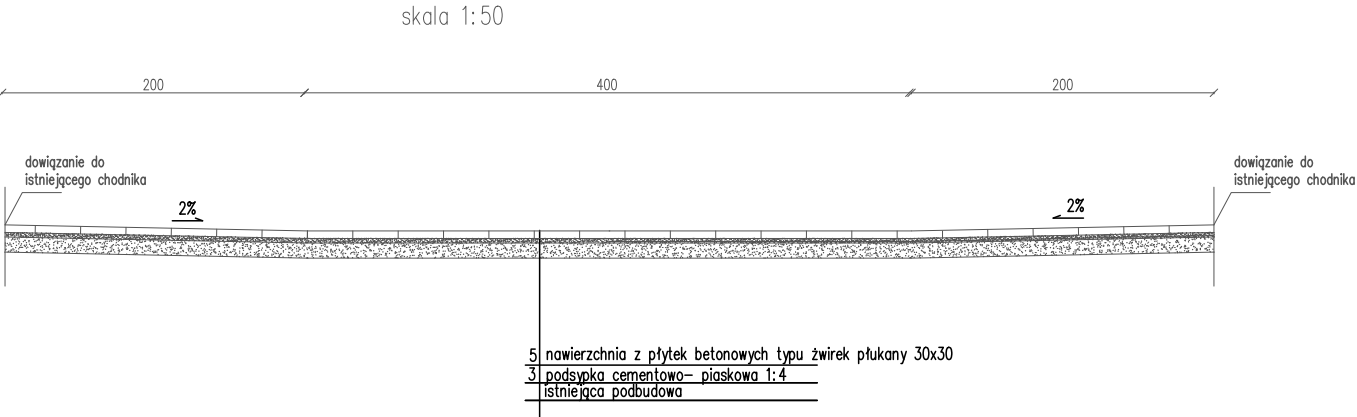

Pracownia projektów drogowych, nadzory mgr inż. Agnieszka Morawiak Plac Grunwaldu 21/10, 14-500 Braniewo tel. 663-412-660 e-mail: agnieszkamorawiak@wp.pl				
Nazwa obiektu	PRZEJŚCIE DLA PIESZYCH W CIĄGU UL. MŁYNARSKIEJ WE FROMBORKU			
Inwestor	URZĄD MIASTA I GMINY WE FROMBORKU, UL. MŁYNARSKA 5A, 14-530 FROMBORK			
Tytuł opracowania	POPRAWA BEZPIECZEŃSTWA RUCHU PIESZYCH NA TERENIE MIASTA FROMBORKA- PRZEJŚCIE W CIĄGU UL. MŁYNARSKIEJ			Data opracowania 03/2021
				Rys nr : 2
Nazwa rysunku	przekroje poprzeczne 1-1 i 2-2			
Zespół projektowy	imię i nazwisko	nr uprawnień	podpis	Skala 1:500
Opracował	mgr inż. Agnieszka Morawiak	WAM/0056/PDB/19		