







OZNACZENIA

-  Zakres opracowania
-  Nawierzchnia jezdni istniejąca
-  Oznakowanie pionowe istniejące
-  Oznakowanie pionowe projektowane
-  Oznakowanie poziome projektowane

108
B

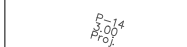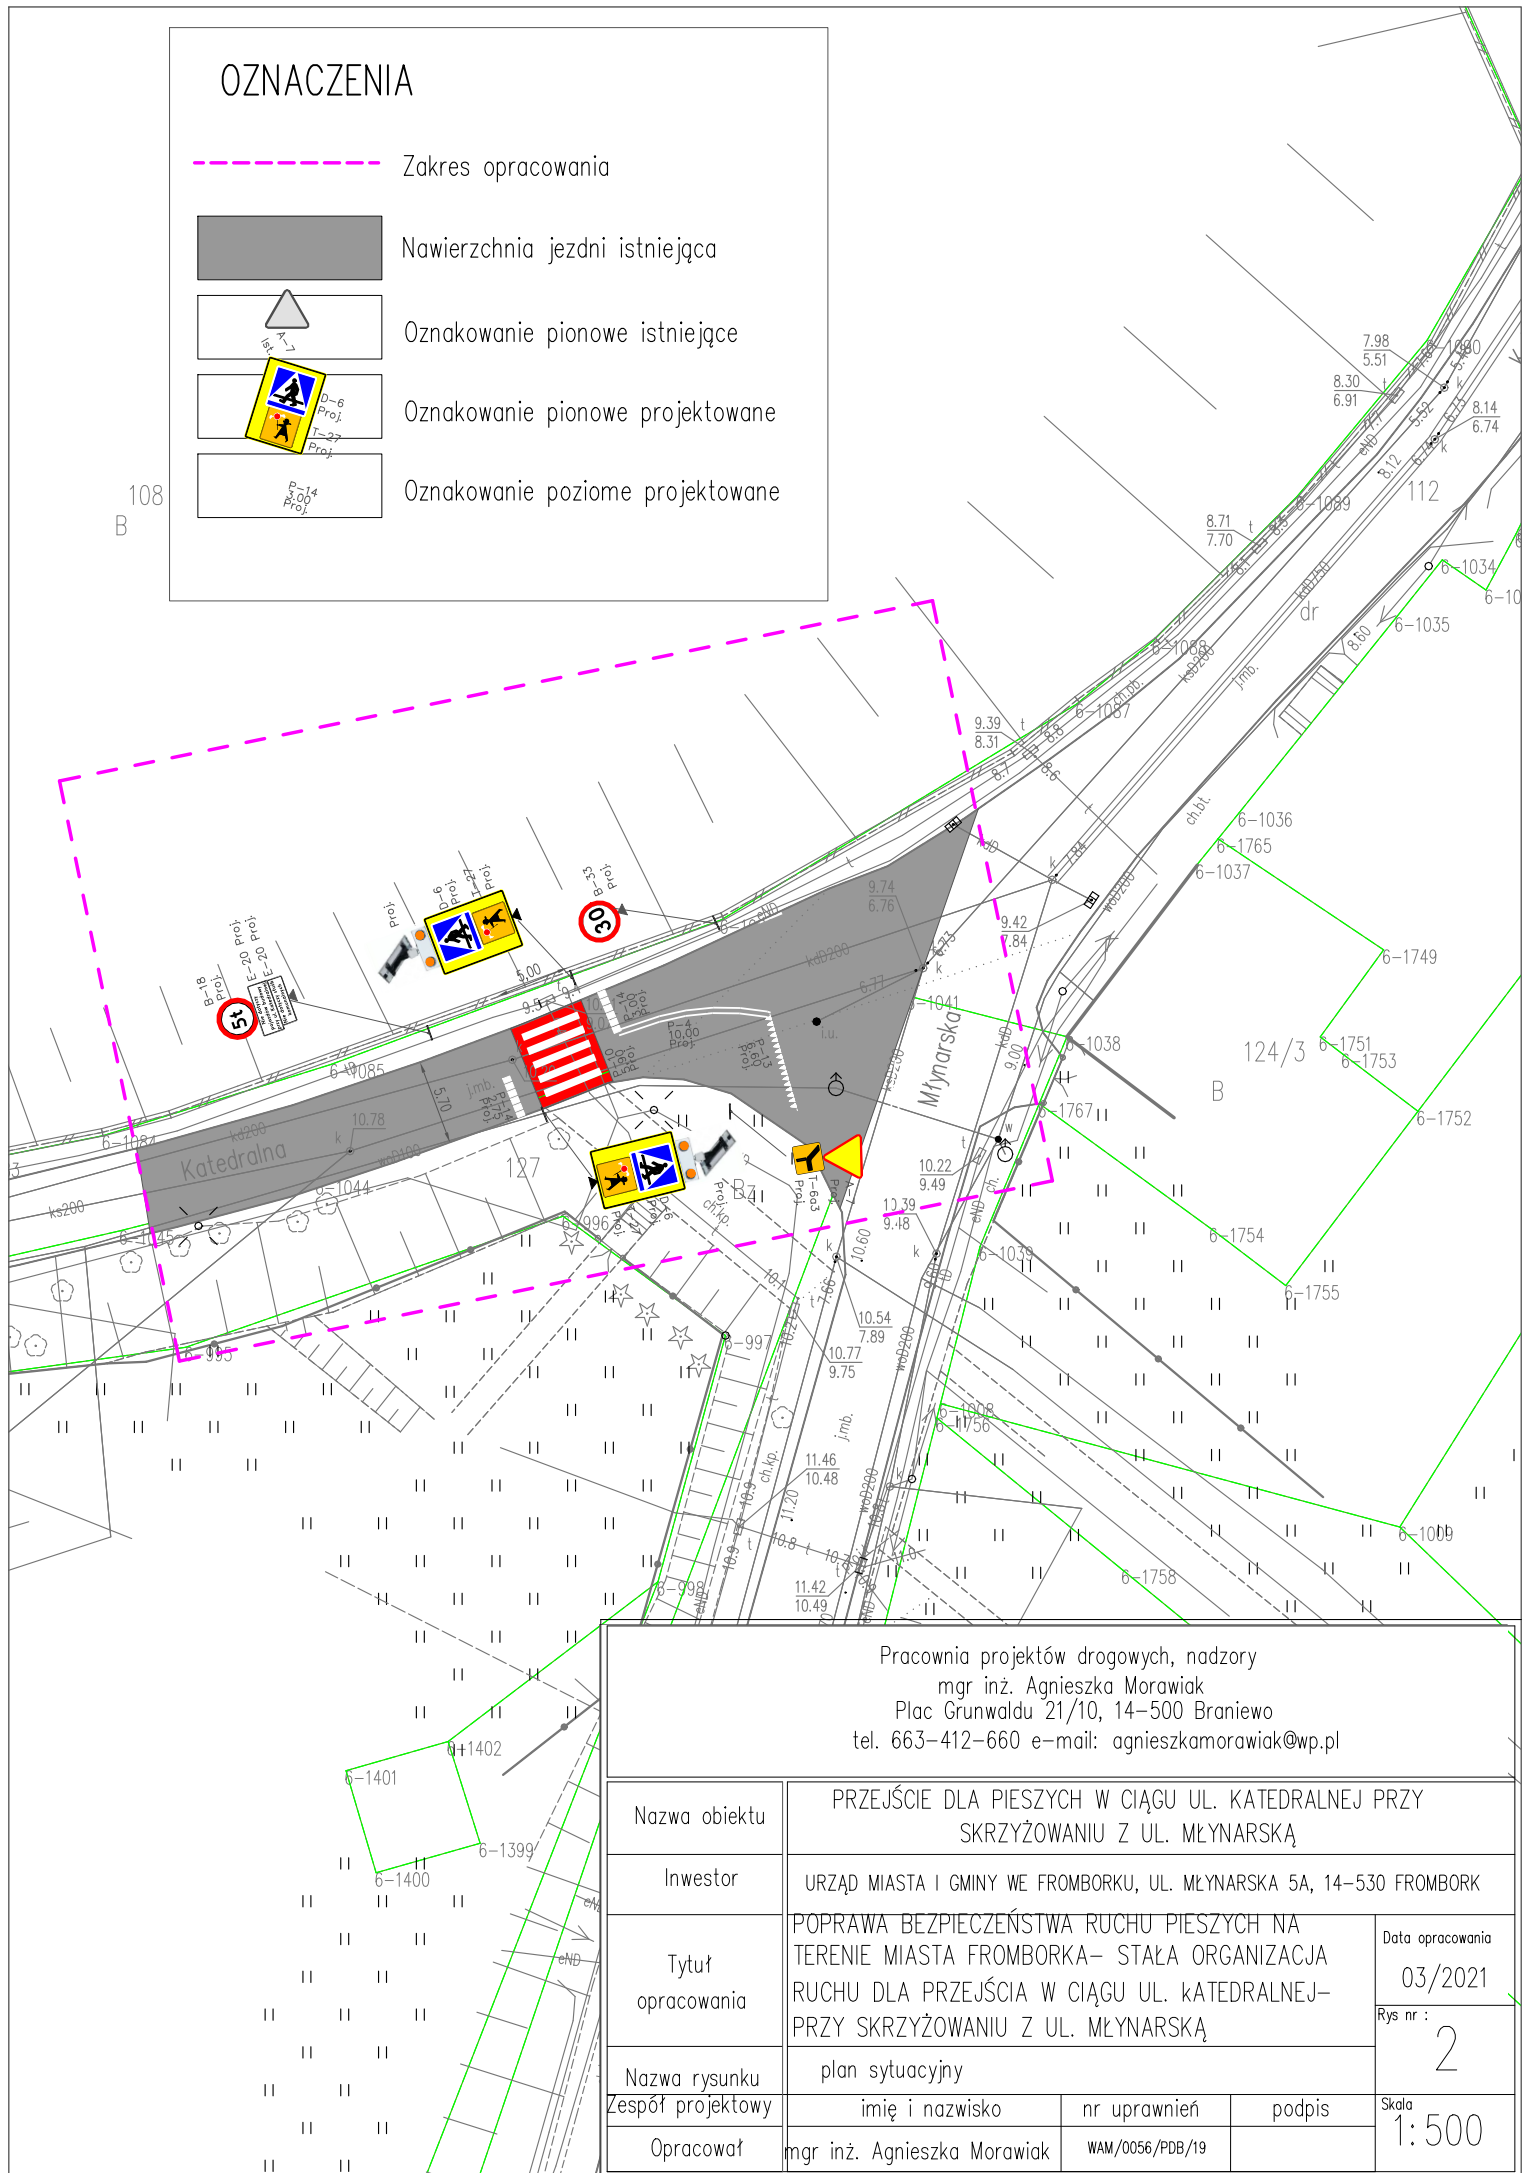

Pracownia projektów drogowych, nadzory
mgr inż. Agnieszka Morawiak
Plac Grunwaldu 21/10, 14-500 Braniewo
tel. 663-412-660 e-mail: agnieszka.morawiak@wp.pl

Nazwa obiektu	PRZEJŚCIE DLA PIESZYCH W CIĄGU UL. KATEDRALNEJ PRZY SKRZYŻOWANIU Z UL. MŁYNARSKĄ		
Inwestor	URZĄD MIASTA I GMINY WE FROMBORKU, UL. MŁYNARSKA 5A, 14-530 FROMBORK		
Tytuł opracowania	POPRAWA BEZPIECZEŃSTWA RUCHU PIESZYCH NA TERENIE MIASTA FROMBORKA- STAŁA ORGANIZACJA RUCHU DLA PRZEJŚCIA W CIĄGU UL. KATEDRALNEJ- PRZY SKRZYŻOWANIU Z UL. MŁYNARSKĄ		Data opracowania 03/2021
Nazwa rysunku	plan sytuacyjny		Rys nr : 2
Zespół projektowy	imię i nazwisko	nr uprawnień	podpis
Opracował	mgr inż. Agnieszka Morawiak	WAM/0056/PDB/19	Skala 1:500