



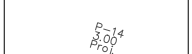
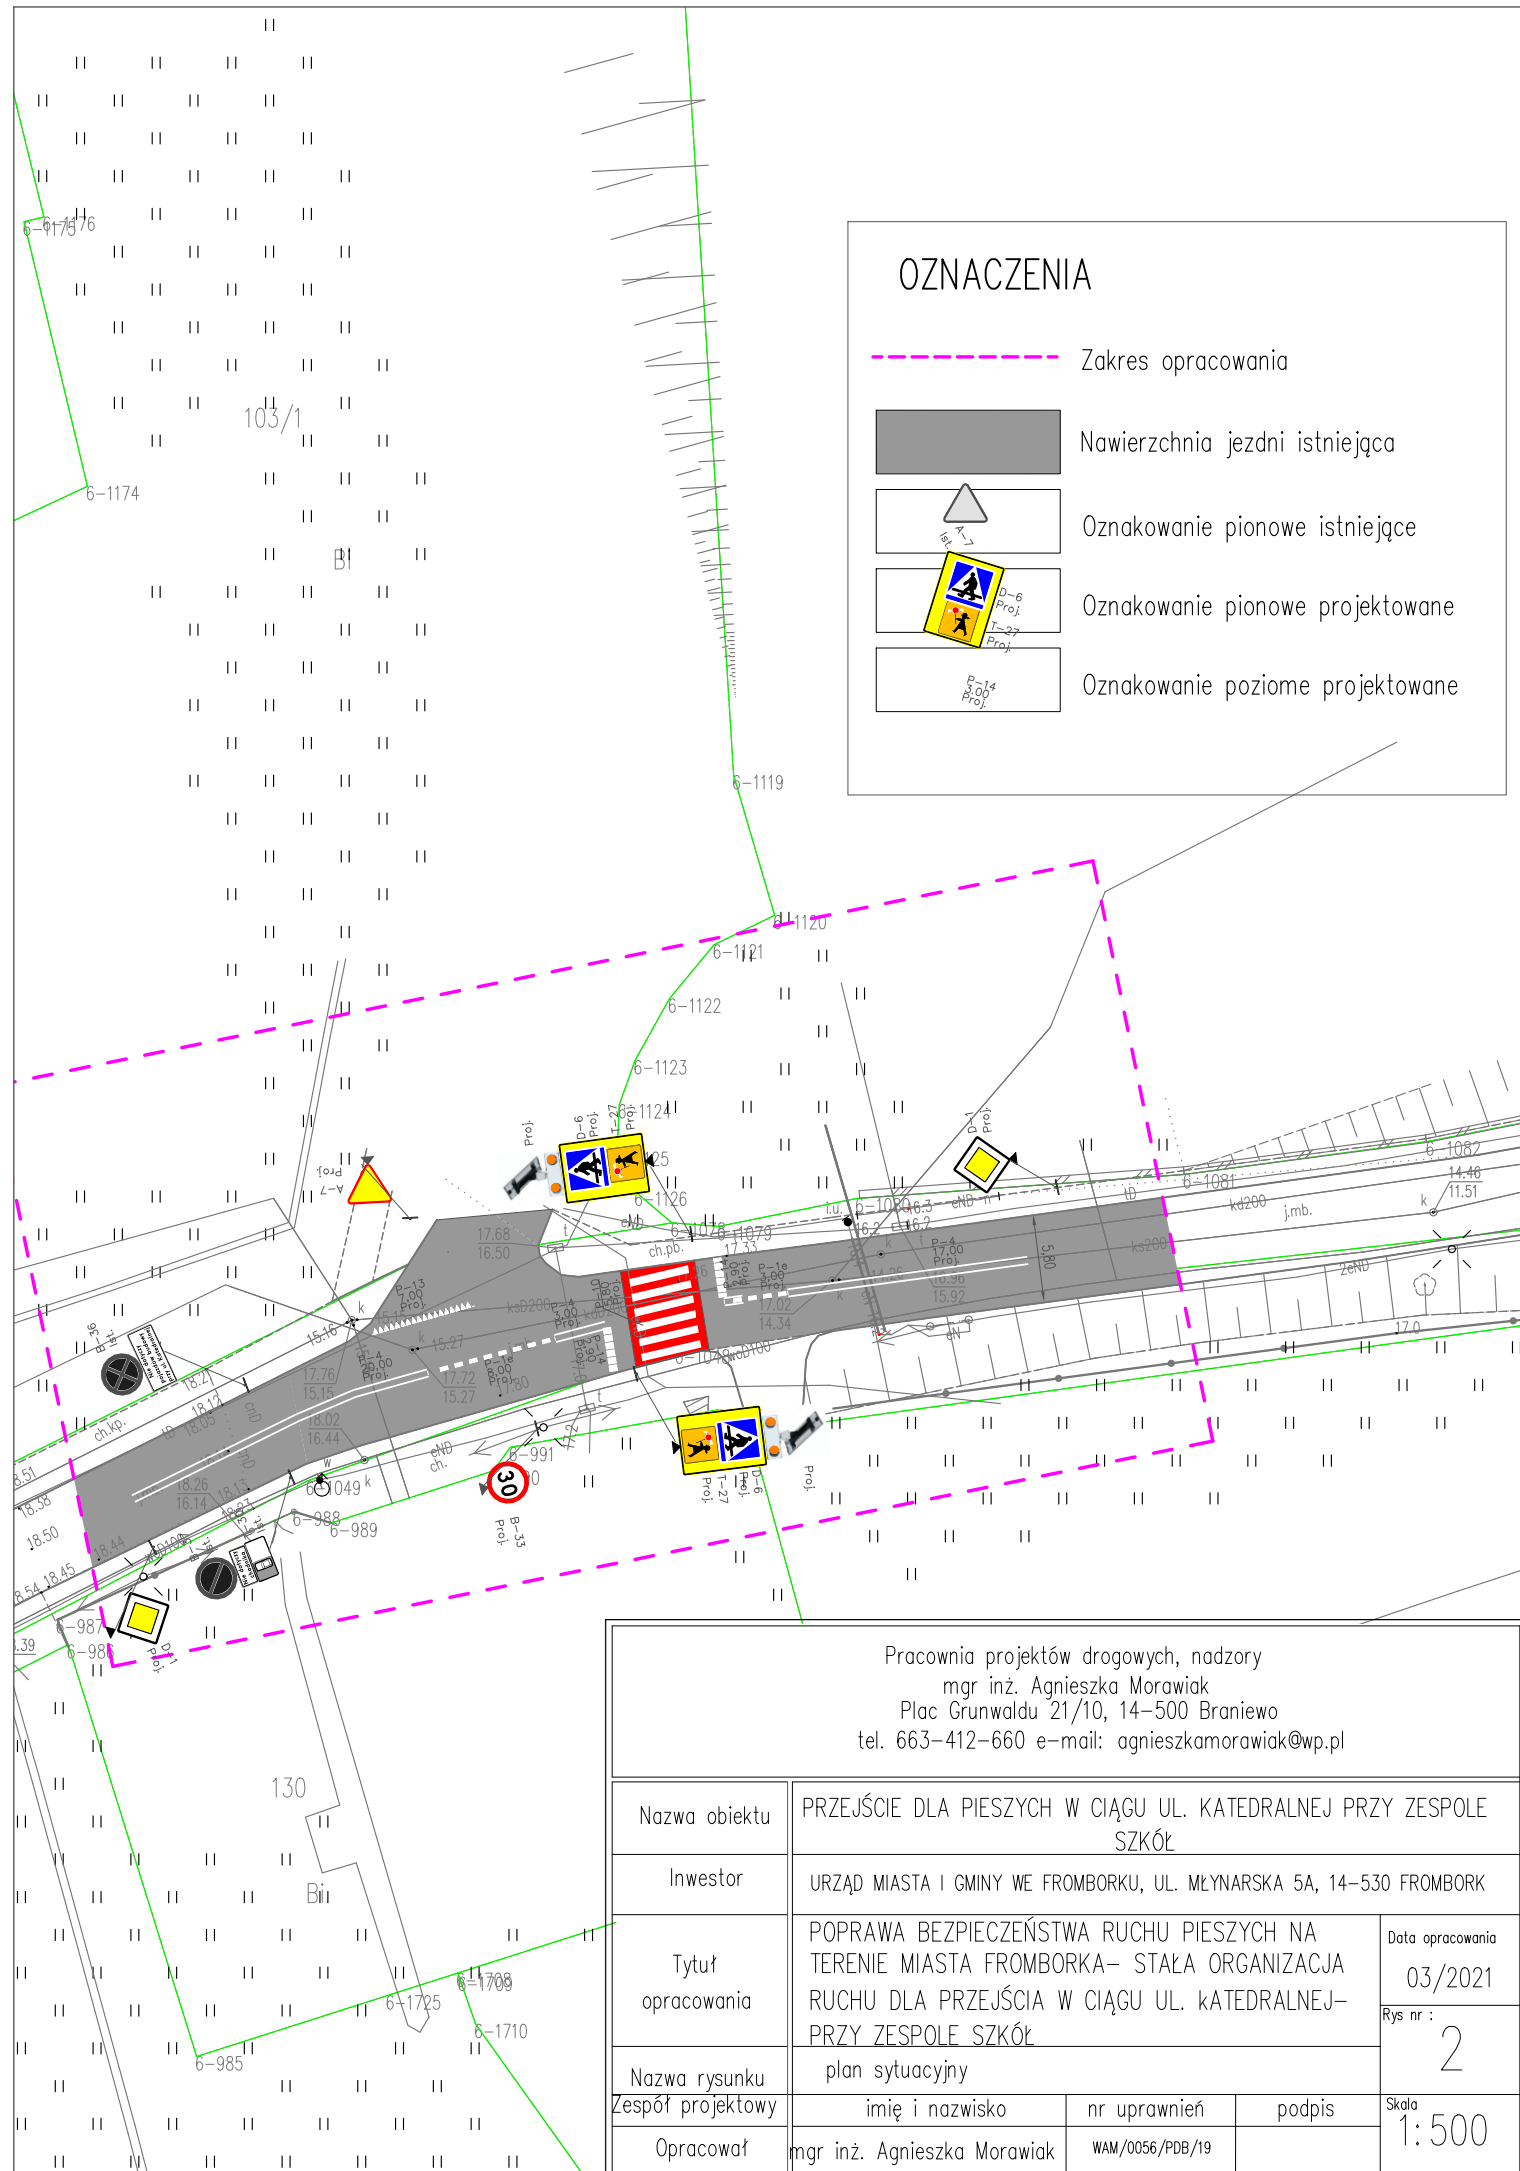


OZNACZENIA

-  Zakres opracowania
-  Nawierzchnia jezdni istniejąca
-  Oznakowanie pionowe istniejące
-  Oznakowanie pionowe projektowane
-  Oznakowanie poziome projektowane



Pracownia projektów drogowych, nadzory
mgr inż. Agnieszka Morawiak
Plac Grunwaldu 21/10, 14-500 Braniewo
tel. 663-412-660 e-mail: agnieszka.morawiak@wp.pl

| | | | |
|-------------------|--|-----------------|-----------------------------|
| Nazwa obiektu | PRZEJŚCIE DLA PIESZYCH W CIĄGU UL. KATEDRALNEJ PRZY ZESPOLE SZKÓŁ | | |
| Inwestor | URZĄD MIASTA I GMINY WE FROMBORKU, UL. MŁYNARSKA 5A, 14-530 FROMBORK | | |
| Tytuł opracowania | POPRAWA BEZPIECZEŃSTWA RUCHU PIESZYCH NA TERENIE MIASTA FROMBORKA- STAŁA ORGANIZACJA RUCHU DLA PRZEJŚCIA W CIĄGU UL. KATEDRALNEJ- PRZY ZESPOLE SZKÓŁ | | Data opracowania 03/2021 |
| Nazwa rysunku | plan sytuacyjny | | Rys nr : 2 |
| Zespół projektowy | imię i nazwisko | nr uprawnień | podpis |
| Opracował | mgr inż. Agnieszka Morawiak | WAM/0056/PDB/19 | Skala 1:500 |