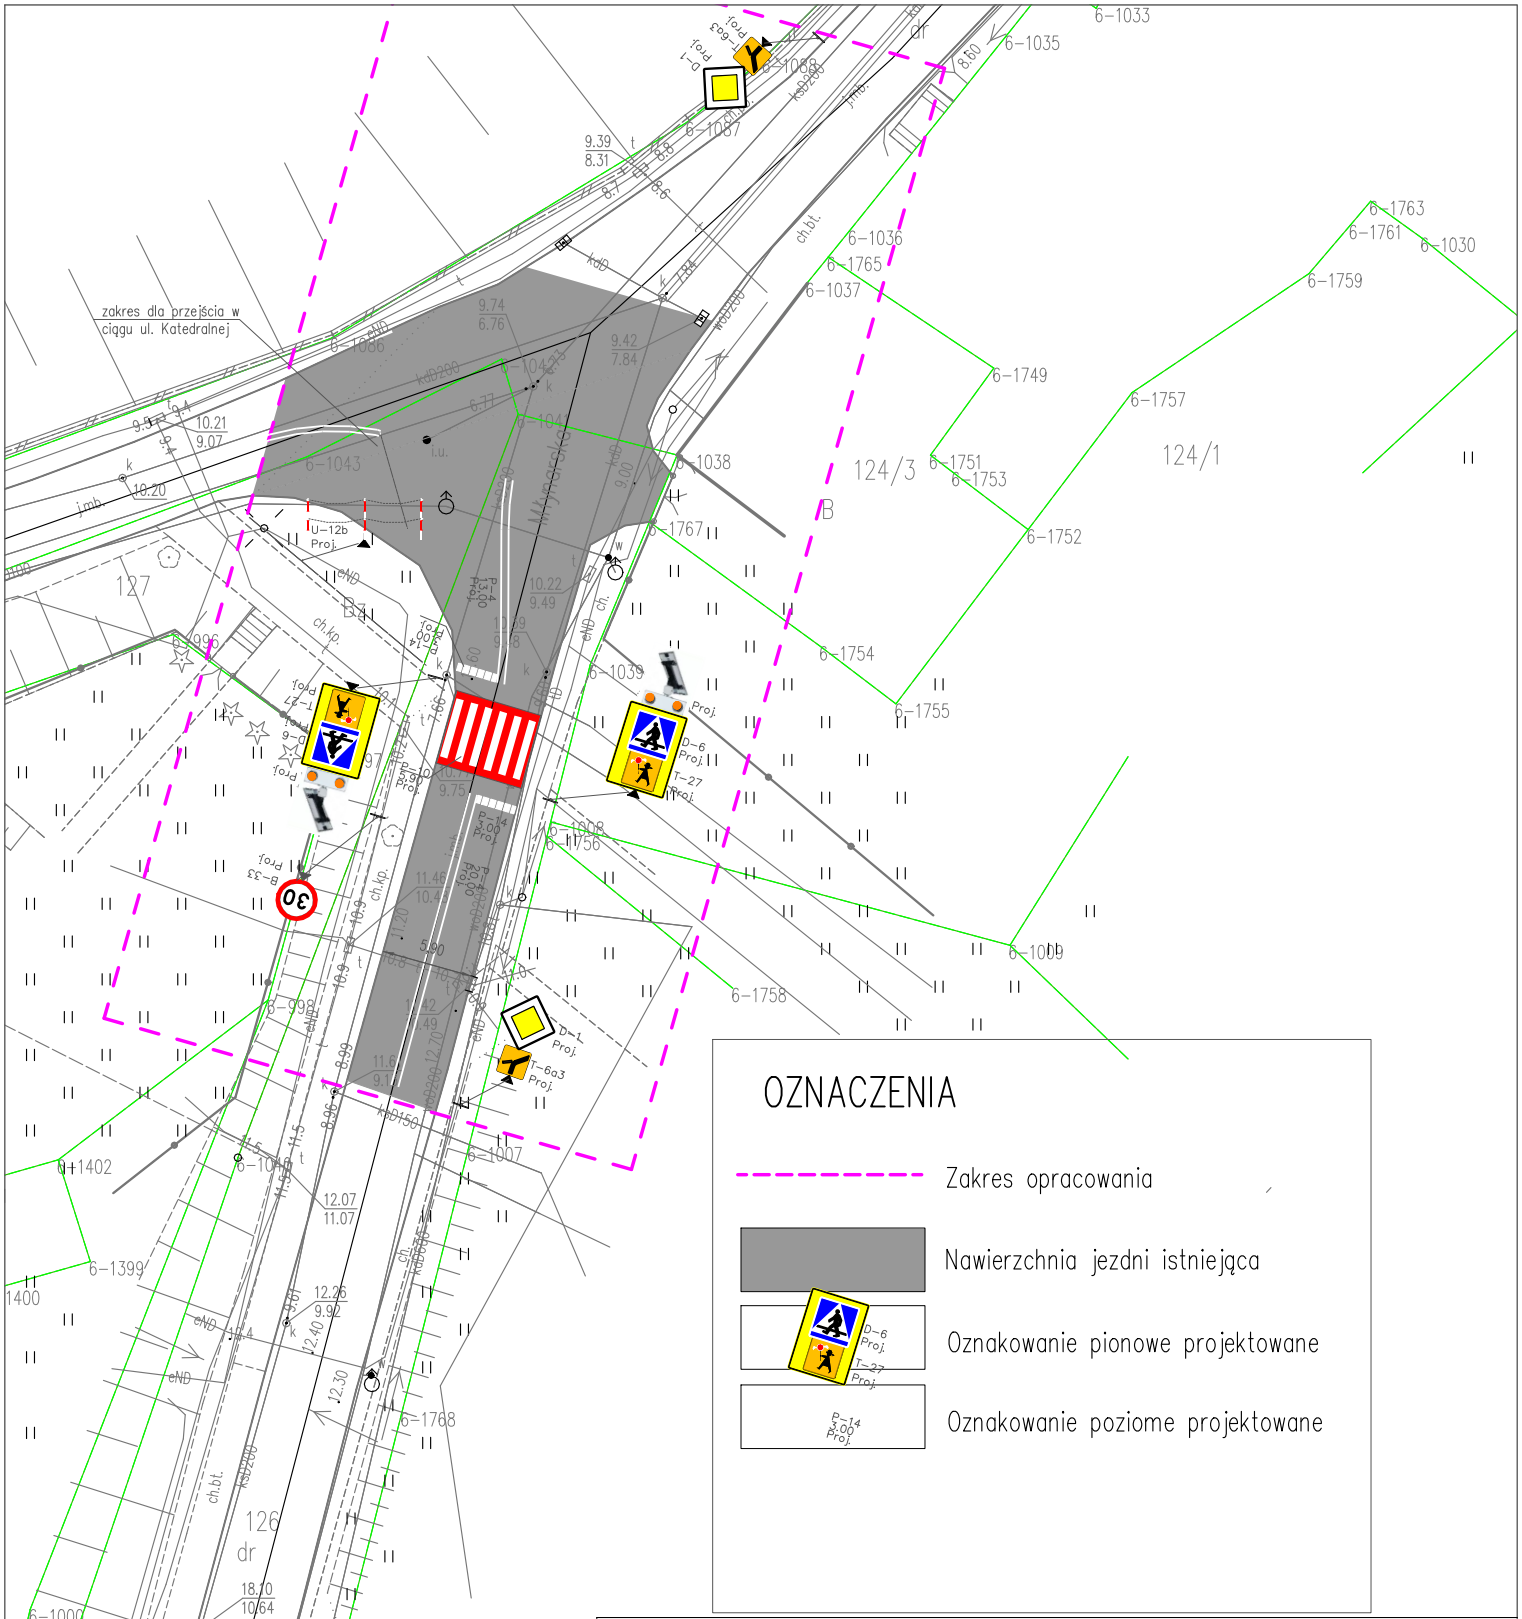

OZNACZENIA

Zakres opracowania

Nawierzchnia jezdni istniejąca

Oznakowanie pionowe projektowane

Oznakowanie poziome projektowane

Pracownia projektów drogowych, nadzory
mgr inż. Agnieszka Morawiak
Plac Grunwaldu 21/10, 14-500 Braniewo
tel. 663-412-660 e-mail: agnieszkamorawiak@wp.pl

Nazwa obiektu	PRZEJŚCIE DLA PIESZYCH W CIĄGU UL. MŁYNARSKIEJ WE FROMBORKU			
Inwestor	URZĄD MIASTA I GMINY WE FROMBORKU, UL. MŁYNARSKA 5A, 14-530 FROMBORK			
Tytuł opracowania	POPRAWA BEZPIECZEŃSTWA RUCHU PIESZYCH NA TERENIE MIASTA FROMBORKA- STAŁA ORGANIZACJA RUCHU DLA PRZEJŚCIA W CIĄGU UL. MŁYNARSKIEJ			Data opracowania 03/2021
				Rys nr : 2
Nazwa rysunku	plan sytuacyjny			
Zespół projektowy	imię i nazwisko	nr uprawnień	podpis	Skala 1:500
Opracował	mgr inż. Agnieszka Morawiak	WAM/0056/PDB/19		