


PLAN SYTUACYJNY
skala 1:250

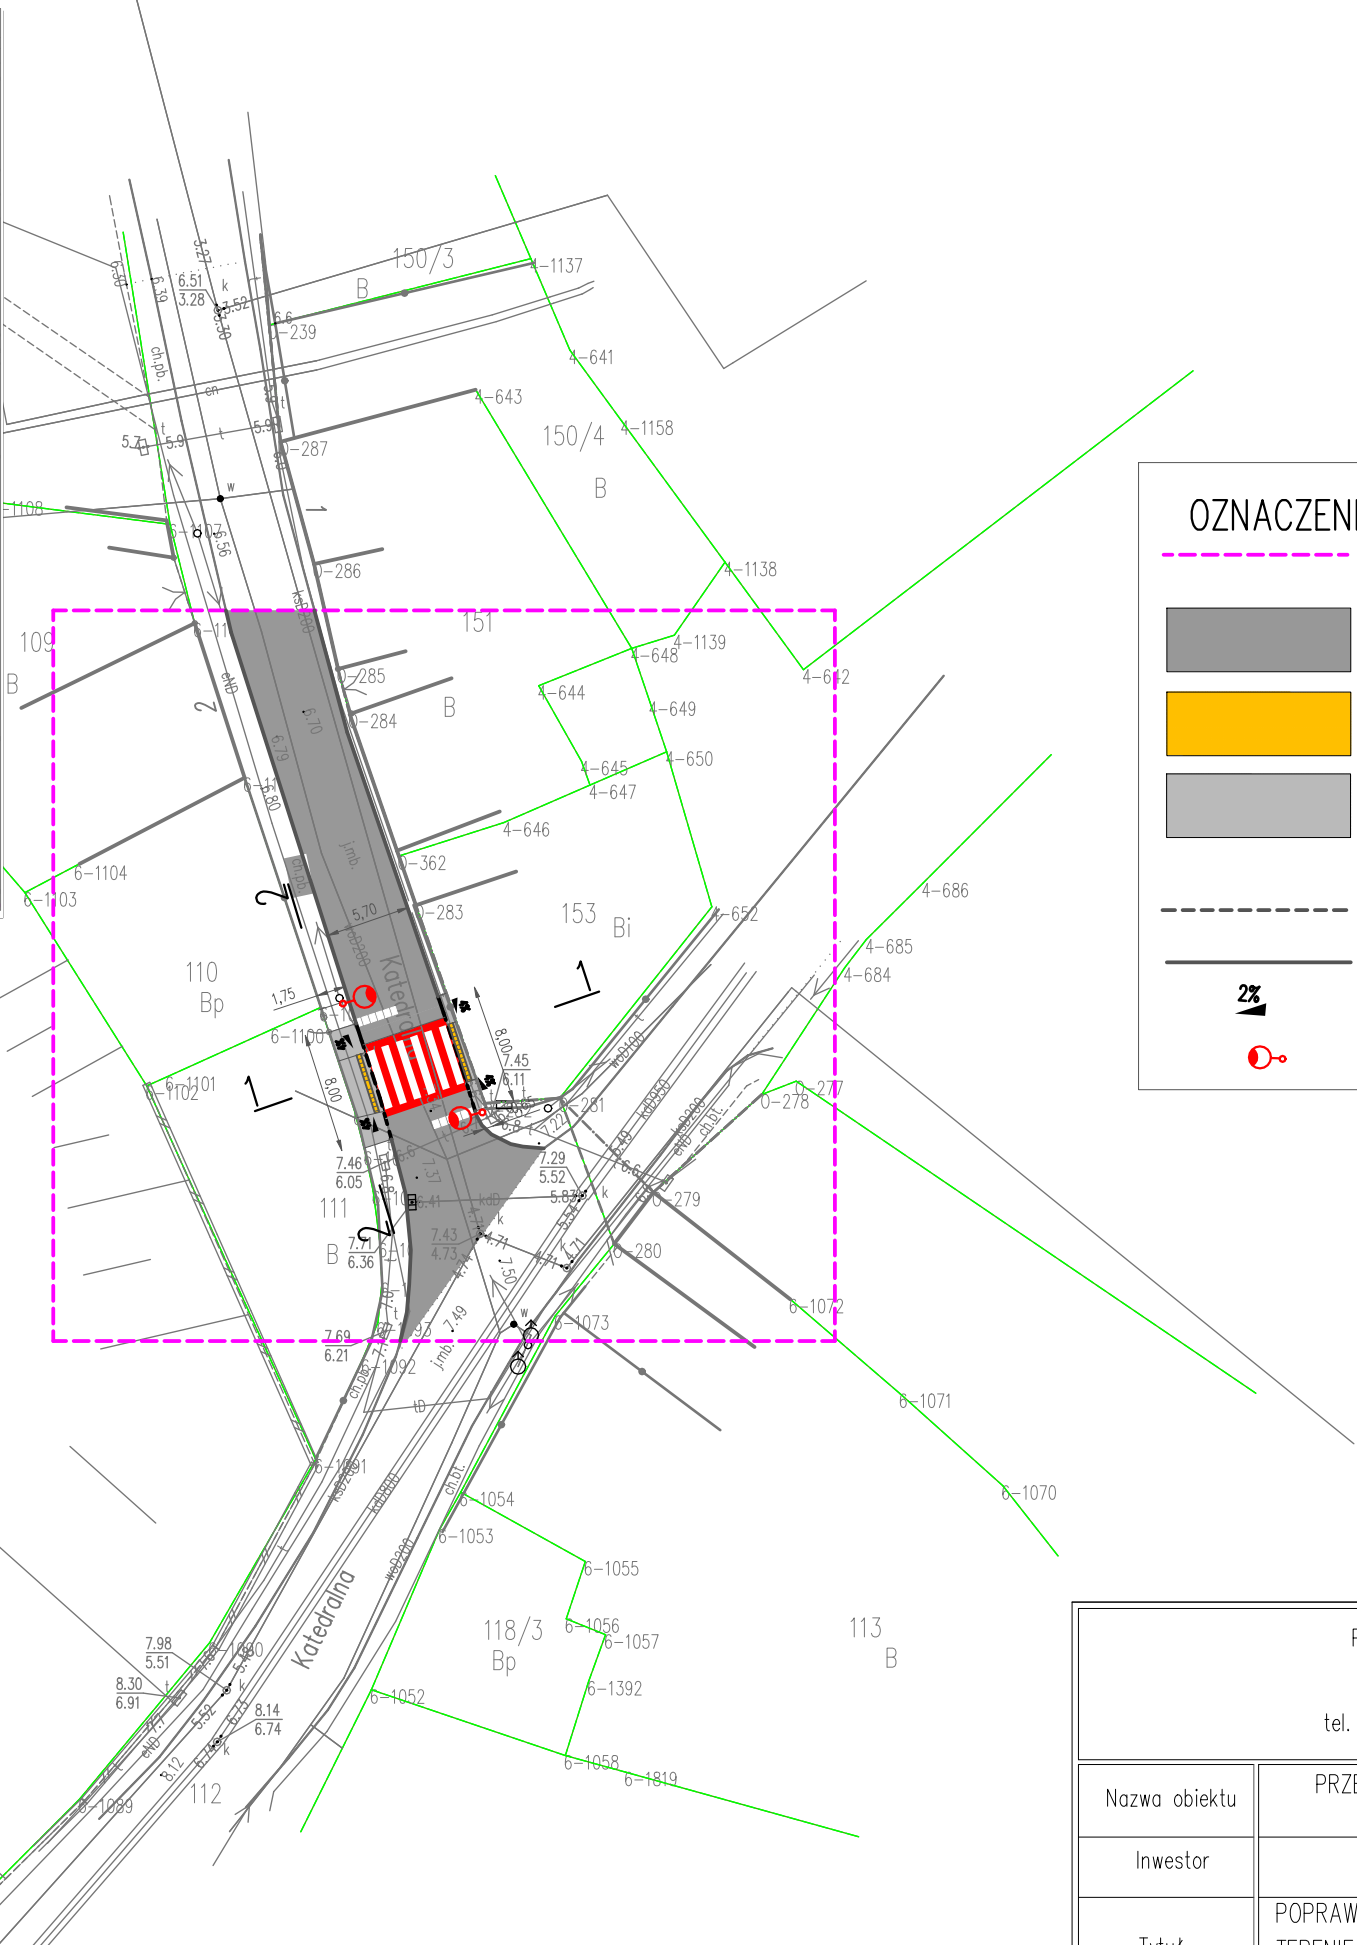

OZNACZENIA

Zakres opracowania

Nawierzchnia jezdni istniejąca

Płytki integracyjne – ostrzegawcze dla niewidomych

Chodnik z płytek bet. typu żwirek płukany 30x30 – nowa nawierzchnia

Krawężnik betonowy wtopiony +2,0 cm

Krawężnik betonowy wystający +10,00 cm

2%

Spadek poprzeczny

Oświetlenie hybrydowe solarno– wiatrowe

PLAN SYTUACYJNY
skala 1:500

Pracownia projektów drogowych, nadzory mgr inż. Agnieszka Morawiak Plac Grunwaldu 21/10, 14–500 Braniewo tel. 663–412–660 e-mail: agnieszkamorawiak@wp.pl				
Nazwa obiektu	PRZEJŚCIE DLA PIESZYCH W CIĄGU UL. KATEDRALNEJ PRZY SKRZYŻOWANIU Z UL. STARĄ			
Inwestor	GMINA FROMBORK, UL. MŁYNARSKA 5A, 14–530 FROMBORK			
Tytuł opracowania	POPRAWA BEZPIECZEŃSTWA RUCHU PIESZYCH NA TERENIE MIASTA FROMBORKA– PRZEJŚCIE W CIĄGU UL. KATEDRALNEJ– PRZY SKRZYŻOWANIU Z UL. STARĄ			Data opracowania 03/2021
Nazwa rysunku	plan sytuacyjny			Rys nr : 1 Skala 1:500
Zespół projektowy	imię i nazwisko	nr uprawnień	podpis	
Opracował	mgr inż. Agnieszka Morawiak	WAM/0056/PDB/19		