



ZMIANA STUDIUM UWARUNKOWAŃ I KIERUNKÓW ZAGOSPODAROWANIA PRZESTRZENNEGO MIASTA I GMINY FROMBORKA W REJONIE OBEJMUJĄCYM DZIAŁKI GRUNTU O NUMERACH 33 / 1 I 32 /26 (OBRĘB 6 FROMBORK)

ZAŁĄCZNIK NR 1A DO UCHWAŁY NR XII / 103 / 11 RADY MIEJSKIEJ WE FROMBORKU Z DN. 15 GRUDNIA 2011 r.

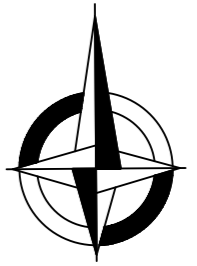

WYRYS ZE STUDIUM UWARUNKOWAŃ I
KIERUNKÓW ZAGOSPODAROWANIA PRZESTRZENNEGO MIASTA FROMBORK
RYS. POMNIEJSZY SKALA 1: 10 000

ZAŁĄCZNIK NR 1A DO UCHWAŁY
RYS. POWIĘKSZONY SKALA 1:2 000

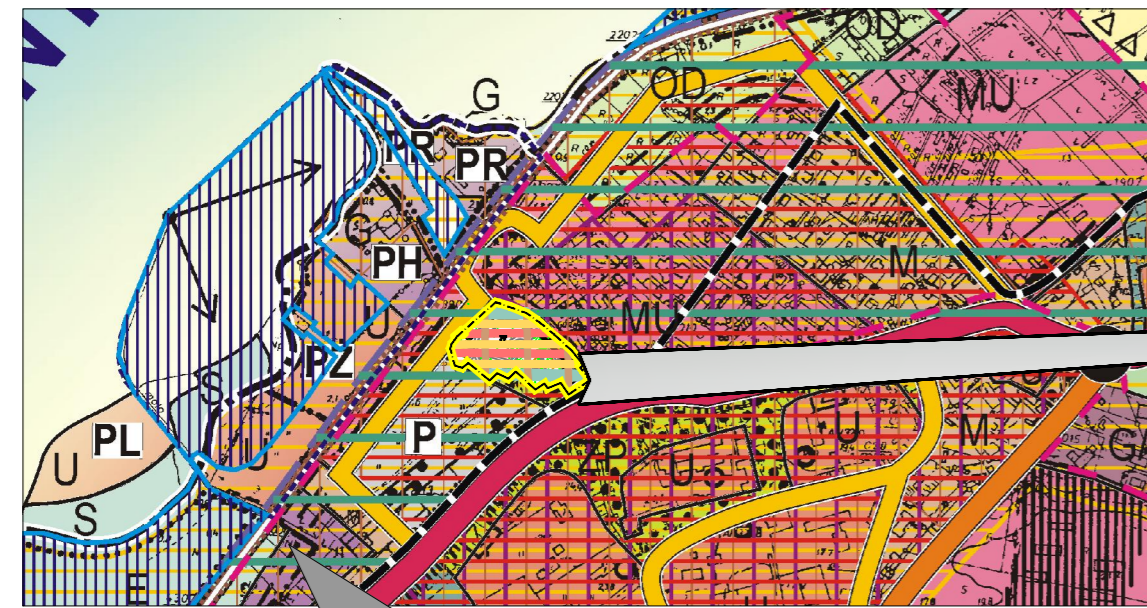

OZNACZENIA DO ZMIANY "SUIKZP"

- GRANICA OBSZARU OBJĘTEGO ZMIANĄ
- PRZEZNACZENIE TERENU:**
 - PRZESTRZEŃ PUBLICZNA
 - TEREN USŁUG
- OZNACZENIA LINIOWE:**
 - LINIA ROPZGRANICZAJĄCA TERENY O RÓŻNYM SPOSOBIE UŻYTKOWANIA
- INFORMACJE:**
 - GRANICA PASA OCHRONNEGO BRZEGU MORSKIEGO
 - TERENY ZAGROŻONE WYSOKIMI POZIOMAMI WÓD
 - STREFA OCHRONY KRAJOBRAZU KULTUROWEGO
 - STREFA ŚCISLEJ OCHRONY KONSERWATORSKIEJ
 - STREFA OCHRONY ARCHEOLOGICZNEJ

LEGENDA DO STUDIUM UWARUNKOWAŃ I KIERUNKÓW ZAGOSPODAROWANIA PRZESTRZENNEGO MIASTA FROMBORK

LEGENDA:

ZASOBY ŚRODOWISKA PRZYRODNICZEGO

- WODY POWIERZCHNIOWE
- SZUWARY I ZAROSŁA
- ŁĄKI CENNE PRZYRODNICZO
- LASY
- ZP ZIELEŃ PARKÓW I SKWERKÓW
- ZC ZIELEŃ CMENTARZ

SUROWCE MINERALNE

- TEREN EKSPLOATACJI ŻWIRU

OCHRONA ŚRODOWISKA PRZYRODNICZEGO

- LASY OCHRONNE
- PROJEKTOWANA ZMIANA GRANICY OTULINY PARKU KRAJOBRAZOWEGO WZNIESIENIA ELBŁĄSKIEGO W I ETAPIE
- PROJEKTOWANE UŻYTKI EKOLOGICZNE
- POMNIKI PRZYRODY

OBSZARY ROLNICZEJ PRZESTRZENI PRODUKCJI

- KOMPLEKSY GRUNTÓW CHRONIONYCH III
- R POZOSTAŁE GRUNTY ROLNE

ZAGROŻENIA ŚRODOWISKOWE

- TERENY ZAGROŻONE POWODZIĄ
- DZIKIE WYSYPISKA I WYROBISKA DO REKULTYWACJI
- STREFA POTENCJALNEGO ZAGROŻENIA SANITARNEGO
- STREFA HAŁASU, DRGAŃ I ZANIECZYSZCZEŃ OD DROGI WOJEWÓDZKIEJ (STAN ISTNIEJĄCY)

ZALESIENIA

- POTENCJALNE TERENY DO ZALESIENIA
- TEREN DO REKULTYWACJI PRZEZ ZALESIENIE

OCHRONA KRAJOBRAZU KULTUROWEGO

- STREFA OCHRONY KRAJOBRAZU KULTUROWEGO
- STREFA ŚCISLEJ OCHRONY KONSERWATORSKIEJ
- OBSZAR OCHRONY ZAŁOŻENIA URBANISTYCZNEGO STAREGO MIASTA WPISANY DO REJESTRU ZABYTKÓW
- STREFA OCHRONY ARCHEOLOGICZNEJ
- KIERUNKI OBSERWACJI KRAJOBRAZU
- TEREN NA ZABUDOWY DO REHABILITACJI

OBSZARY ZABUDOWY Z UWZGLĘDNIENIEM M.P.Z.P.

- RM TERENY ZABUDOWY ZAGRODOWEJ
- M TERENY ZABUDOWY MIESZKANIOWEJ
- MU TERENY ZABUDOWY MIESZKANIOWEJ - USŁUGOWEJ
- U TERENY ZABUDOWY USŁUGOWEJ
- G TERENY DZIAŁALNOŚCI GOSPODARCZEJ
- G/M TERENY ZABUDOWY GOSPODARczo - MIESZKANIOWEJ
- PR PORT RYBACKI
- PP PORT PASAŻERSKI
- PH PORT HANDLOWY
- PŻ PORT ŻEGLARSKI
- T1 TERENY TURYSTYCZNE
- RU OBIEKTY REHABILITACYJNO - UZDROWISKOWE
- ZH ZE SPÓŁ HOTELOWY
- PG POLE GOLFOWE
- PL PLAŻA
- SP TERENY SPORTOWE
- OD OGRODY DZIAŁKOWE

TERENY ROZWOJU KOMUNIKACJI

- G DROGA WOJEWÓDZKA O FUNKCJI DRÓG GŁÓWNYCH
- Z DROGI WOJEWÓDZKIE O FUNKCJI DRÓG ZBIORCZYCH
- L DROGI POWIATOWE O FUNKCJI DRÓG LOKALNYCH
- LINIA KOLEJOWA
- CPN STACJA PALIW
- P STRATEGICZNY PARKING DLA CELÓW TURYSTYCZNYCH
- WĄŻNIEJSZE SKRZYŻOWANIA
- WAŁ PRZECIWI SZTORMOWY

GRANICE

- GRANICA ADMINISTRACYJNA MIASTA
- GRANICA ADMINISTRACYJNA PORTU
- GRANICA MORSKIEGO PASA TECHNICZNEGO
- GRANICA PASA OCHRONNEGO BRZEGU MORSKIEGO
- TERENY ZAGROŻONE WYSOKIMI POZIOMAMI WÓD
- OBSZAR O PRAWDOPODOBIEŃSTWIE WYSTĄPIENIA WÓD (10%) STREFA A10
- OBSZAR O PRAWDOPODOBIEŃSTWIE WYSTĄPIENIA WÓD (1%) STREFA A1

<p>PRACOWNIA STUDIÓW ARCHITEKTONICZNYCH I PLANOWANIA PRZESTRZENNEGO "ATA" 82-300 Elbląg, ul. Królowiecka 93/2, fax (055) 235 39 52, tel. (055) 237 00 93</p>	
<p>ZMIANA STUDIUM UWARUNKOWAŃ I KIERUNKÓW ZAGOSPODAROWANIA PRZESTRZENNEGO MIASTA I GMINY FROMBORK W REJONIE OBEJMUJĄCYM DZIAŁKI GRUNTU O NUMERACH 33/1 32/26 (OBRĘB FROMBORK) ZAŁĄCZNIK NR 1A DO UCHWAŁY</p>	
<p>GŁÓWNY PROJEKTANT</p>	<p>inż. arch. Anna Talaga wpisana na listę zawodową Północnej Okręgowej Izby Urbanistów nr G-091/2002</p>
<p>PROJEKTANT</p>	<p>mgr Dagmara Kownacka</p>
<p>ASYSTENT</p>	<p>tech. bud. Agnieszka Grelik</p>
<p>SKALA</p>	<p>1:5000</p>
<p>DATA</p>	<p>2011 r.</p>