


# WIATA – RZUT KONSTRUKCJI

skala 1:50

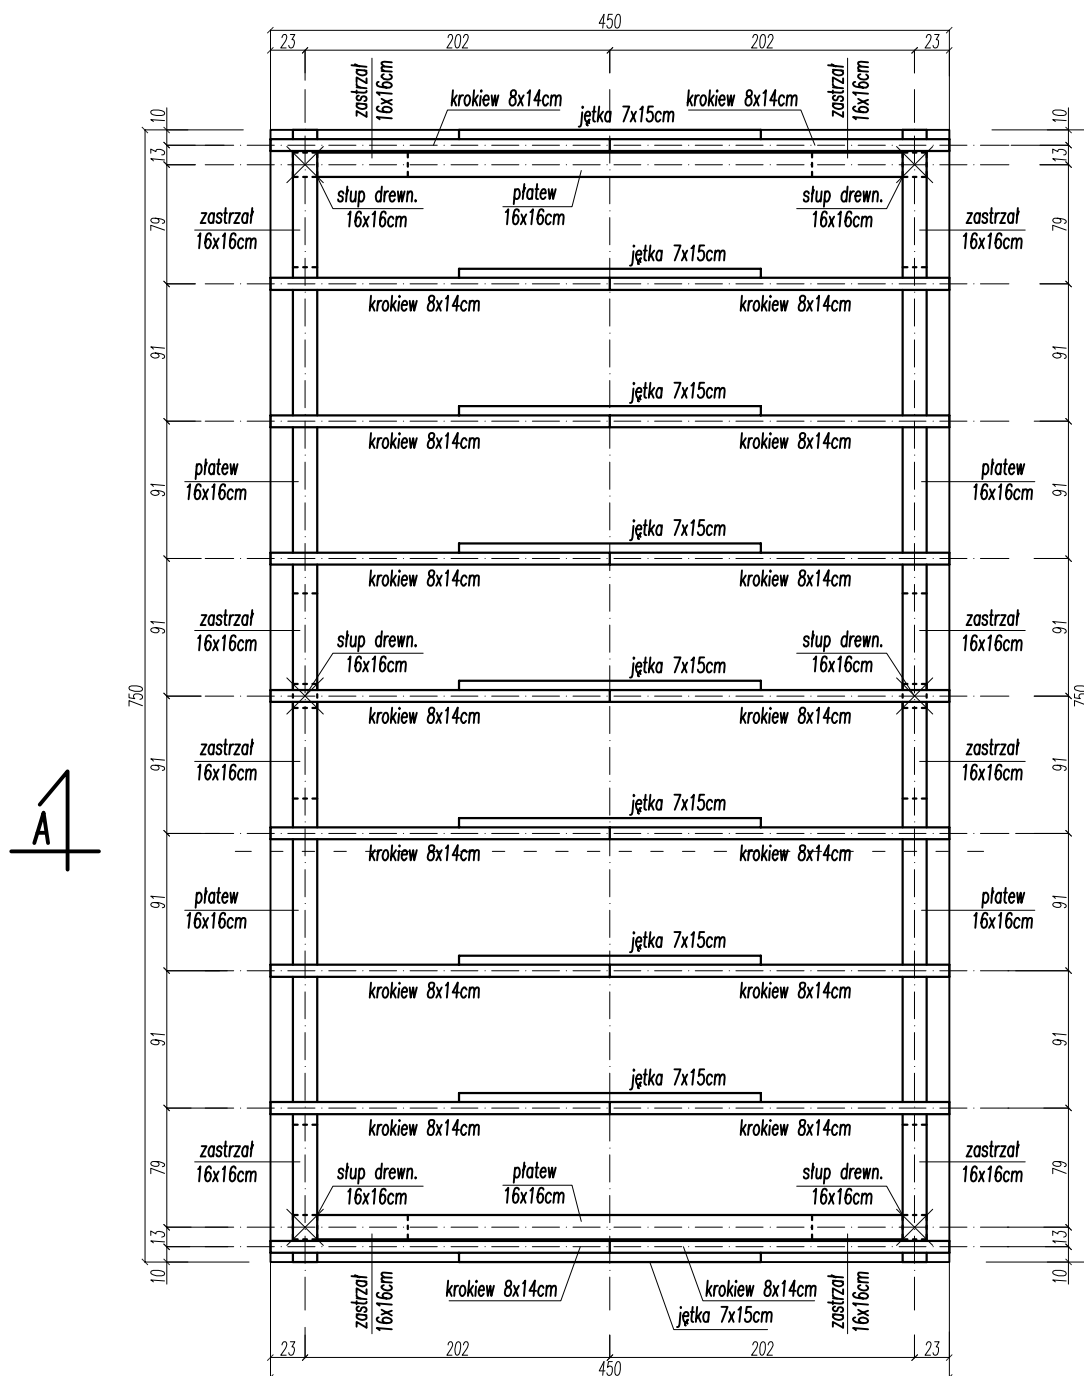

## BUDOWA KĄCIKA REKREACYJNEGO

Inwestor: Gmina Frombork  
ul. Młynarska 5A, 14-530 Frombork

Data: 09.2022

Adres inwestycji: dz. nr 105/20 obr. Biedkowo  
Drewnowo, 14-530 Frombork

Wiata  
Rzut konstrukcji

Nr rys 3

Proj. arch.: mgr inż. arch. Aneta Weichhaus  
upr. nr 104/01/OL

Opracował.: mgr inż. Kamil Kryger  
upr. nr WAM/0034/P00K/12