


Cokór pod istn.



Astrolabium

skala 1:25

PRZEKRÓJ PIONOWY

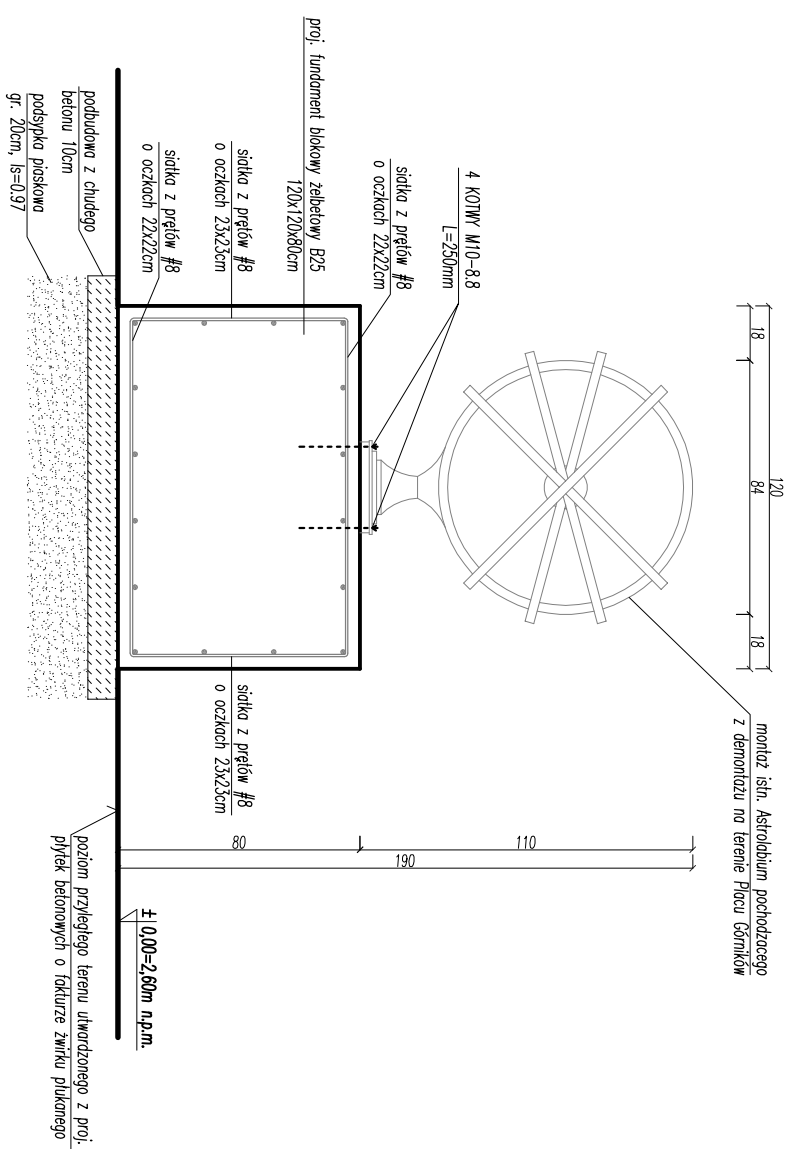

PRZEKRÓJ POZIOMY COKOLU

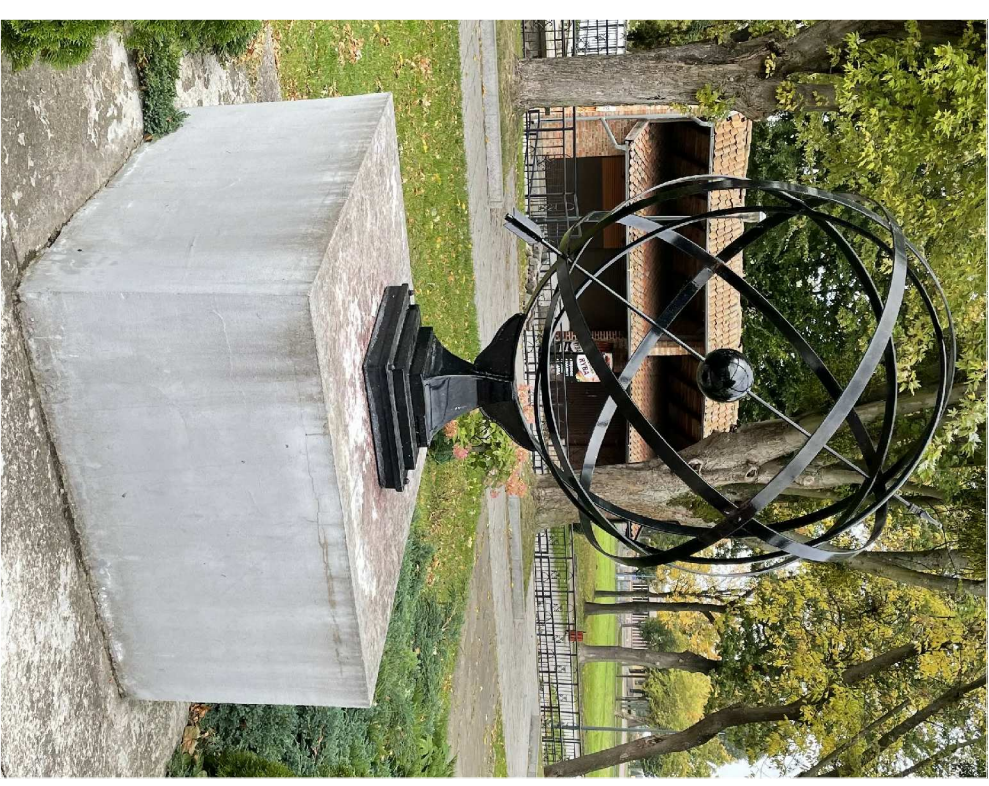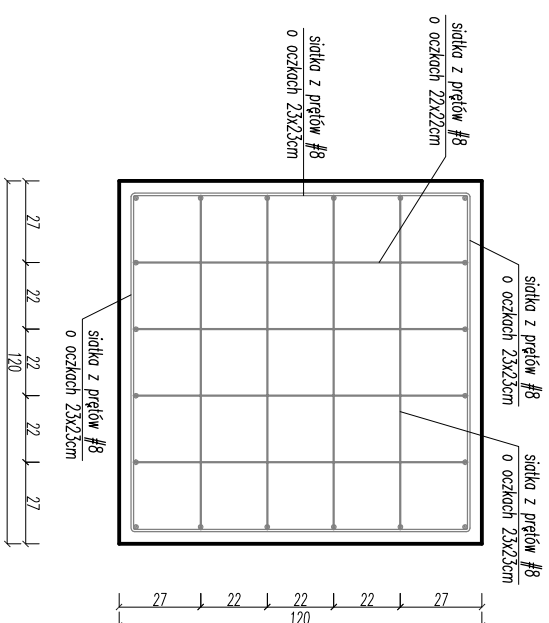

beton: B25
stal: A-III (34GS)
otulenie: 40mm

stal: A-III (34GS)

otulenie: 40mm

<p>REMITALIZACJA OBSZARU STAREGO MIASTA WE FROMBORKU</p> <p>– PLAC GÖRNIKÓW</p>	
<p><u>Investor:</u> Gmina Frombork</p> <p>ul. Młynowska 5A, 14-530 Frombork</p>	<p>Data: 02.2022</p>
<p><u>Adres inwestycji:</u> 14-530 Frombork, dz. nr 28/2, 101/3, 10/4, 9, 101/4, 30, 31 obr. 6</p>	<p>Cokół pod iśtn. Astrodium</p>
<p><u>Proji. arch.:</u> mgr inż. arch. Aneta Weichlaus</p> <p>upr. nr 104/01/0L</p>	<p>Nr rys A.1</p>
<p><u>Proji. konstr.:</u> mgr inż. Kamili Kryger</p> <p>upr. nr WAM/0034/P00K/12</p>	