Cokół pod płytę pamiątkową
skala 1:25

PRZEKRÓJ PIONOWY BOCZNY

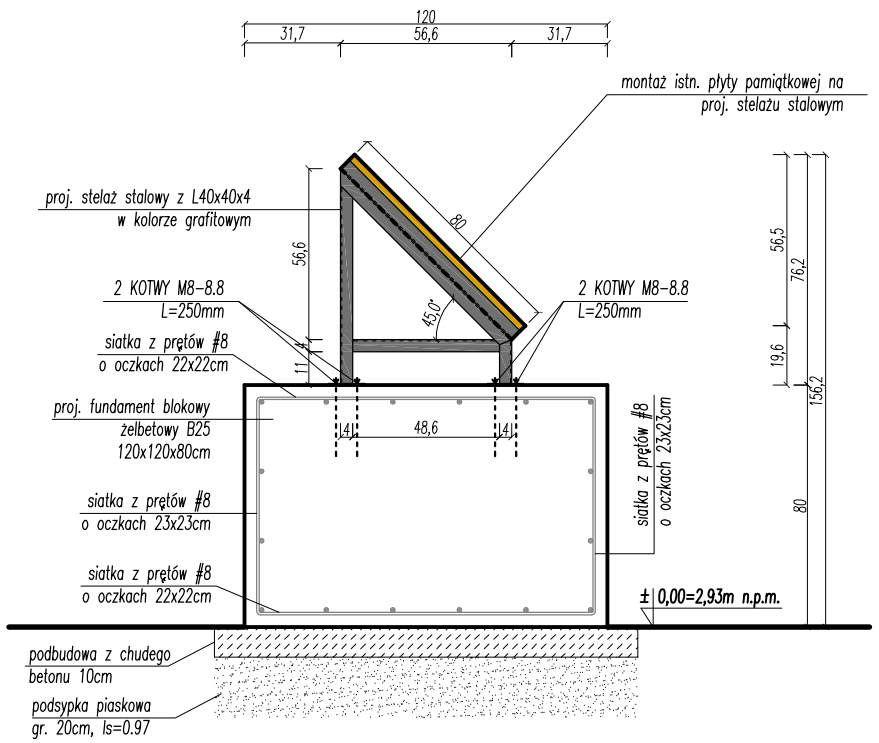

PRZEKRÓJ PIONOWY – FRONT

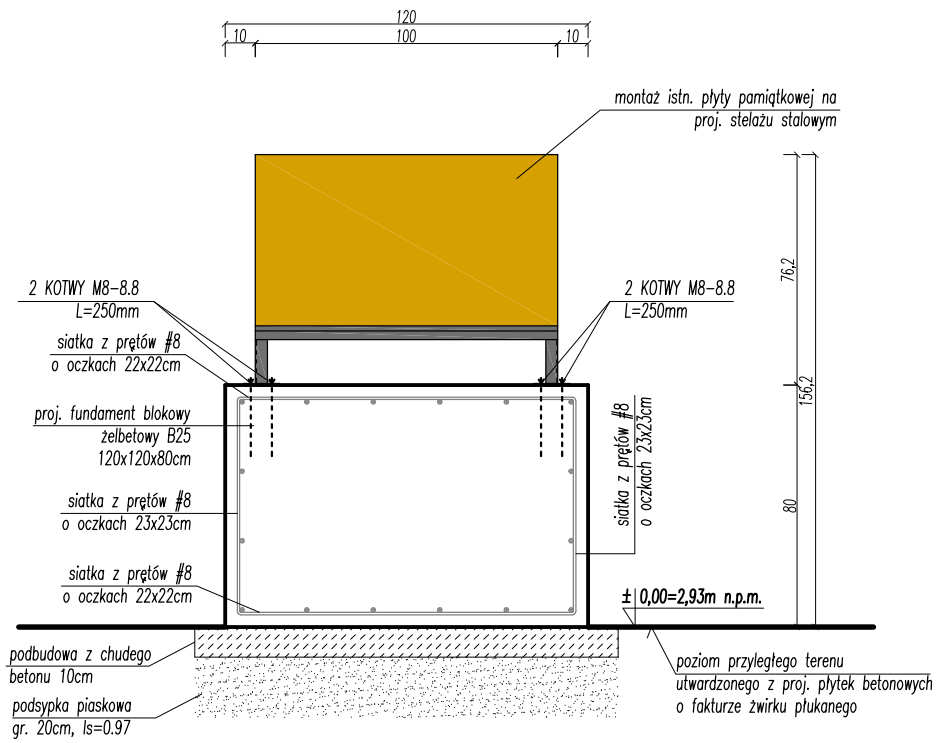

ISTNIEJĄCA TABLICA PAMIĄTKOWA DO ZAMONTOWANIA NA PROJ. COKOLE
(płyta 100x80x6,5cm)
UWAGA: przed montażem poddać renowacji oraz scalaniu

PRZEKRÓJ POZIOMY COKOŁU

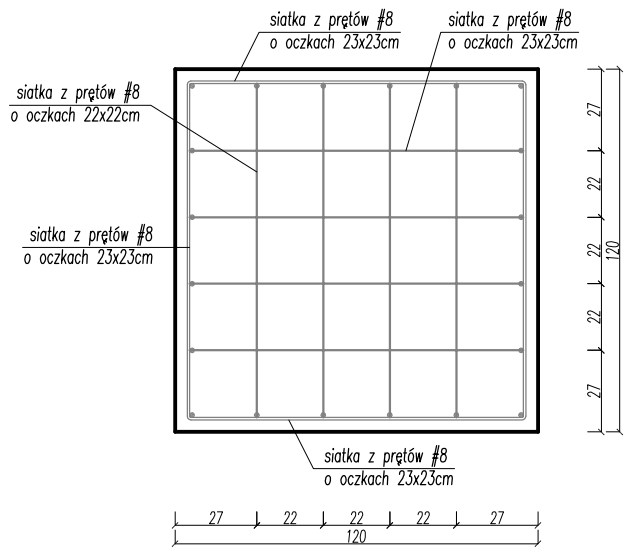

REWITALIZACJA OBSZARU STAREGO MIASTA WE FROMBORKU – PLAC GÓRNIKÓW	
Inwestor: Gmina Frombork ul. Młynarska 5A, 14-530 Frombork	Data: 02.2022
Adres inwestycji: 14-530 Frombork, dz. nr 28/2, 101/3, 10/4, 9, 101/4, 30, 31 obr. 6	Cokół pod płytę pamiątk. Nr rys A.2
Proj. arch.: mgr inż. arch. Aneta Weichhaus upr. nr 104/01/OL	
Proj. konstr.: mgr inż. Kamil Kryger upr. nr WAM/0034/POOK/12	