PRZEKRÓJ POPRZECZNY 1–1

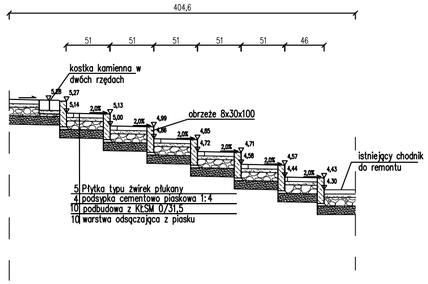

PRZEKRÓJ POPRZECZNY 4–4

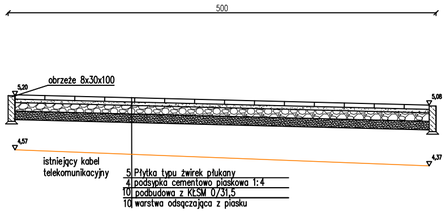

SZCZEGÓŁ USTAWIENIA DONICY

skala 1:50

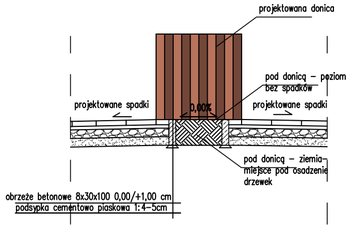

PRZEKRÓJ POPRZECZNY 2–2

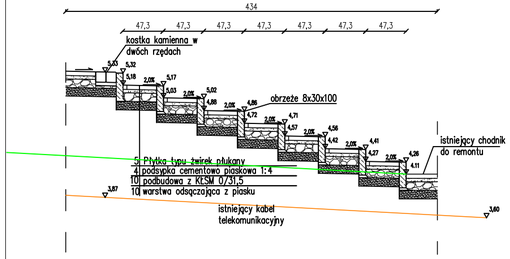

PRZEKRÓJ POPRZECZNY 5–5

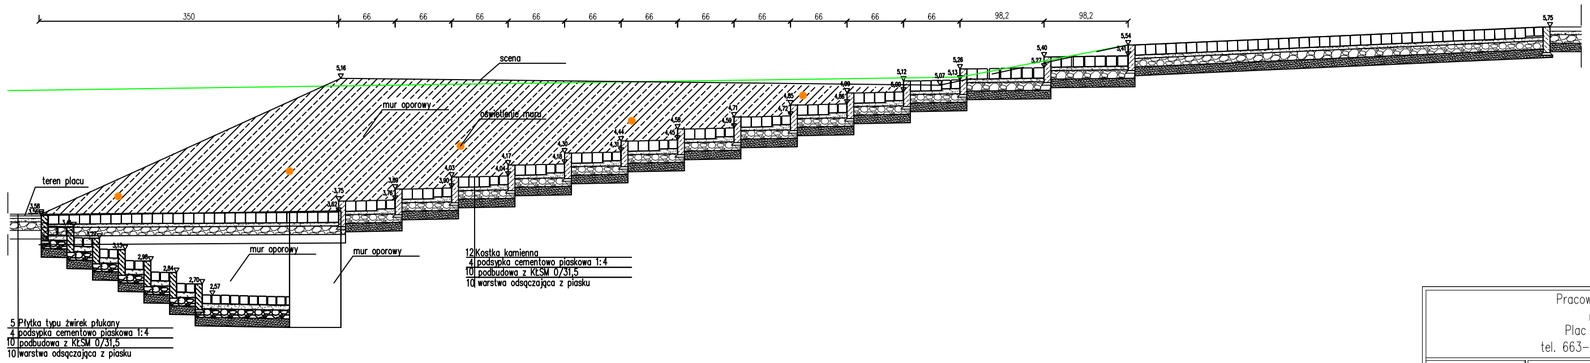

PRZEKRÓJ POPRZECZNY 3–3

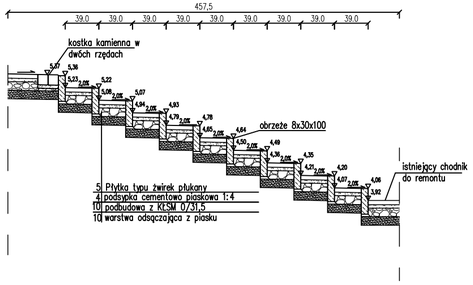

PRZEKRÓJ POPRZECZNY 6–6

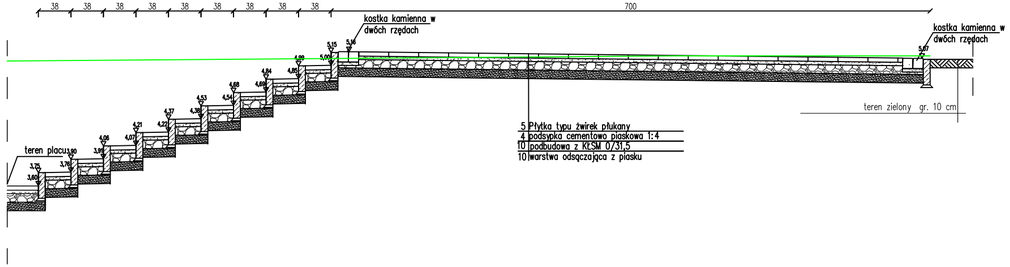

Pracownia projektów drogowych, nadzory
mgr inż. Agnieszka Morawiak
Plac Grunwaldu 21/10, 14–500 Braniewo
tel. 663–412–660 e–mail: agnieszkamorawiak@wp.pl

Nazwa obiektu	OBSZAR STAREGO MIASTA– PLAC GÓRNIKÓW (DZ. 28/2, .101/3, 10/4, 9, 101/4, 30, 31) OBR. 6 FROMBORK			
Inwestor	GMINA FROMBORK, UL. MŁYNARSKA 5A, 14–530 FROMBORK			
Tytuł opracowania	REWITALIZACJA OBSZARU STAREGO MIASTA WE FROMBORKU– PLAC GÓRNIKÓW			Data opracowania 02/2022
Nazwa rysunku	PRZEKROJE KONSTRUKCYJNE– BRANŻA DROGOWA			Rys nr : D–2/1
Zespół projektowy	imię i nazwisko	nr uprawnień	podpis	Studium P.A.B
Projektant branży drogowej	mgr inż. Agnieszka Morawiak	WAM/0056/PBD/19		
Projektant branży elektryczne	inż .Zdzisław KUCHARCZYK	810/EI/84	——	Skala 1:50
Projektant branży konstr.	mgr inż .Kamil Kryger	WAM/0034/POOK/12	——	
Projektant branży architekt.	mgr inż arch. .Aneta Weichhaus	104/01/OL	——	
Projektant branży telekomun.	mgr Arkadiusz Wiszniewski	WAM/0149/ZOOT/05	——	