


Powierzchnia użytkowa kondygnacji: 956,64m2

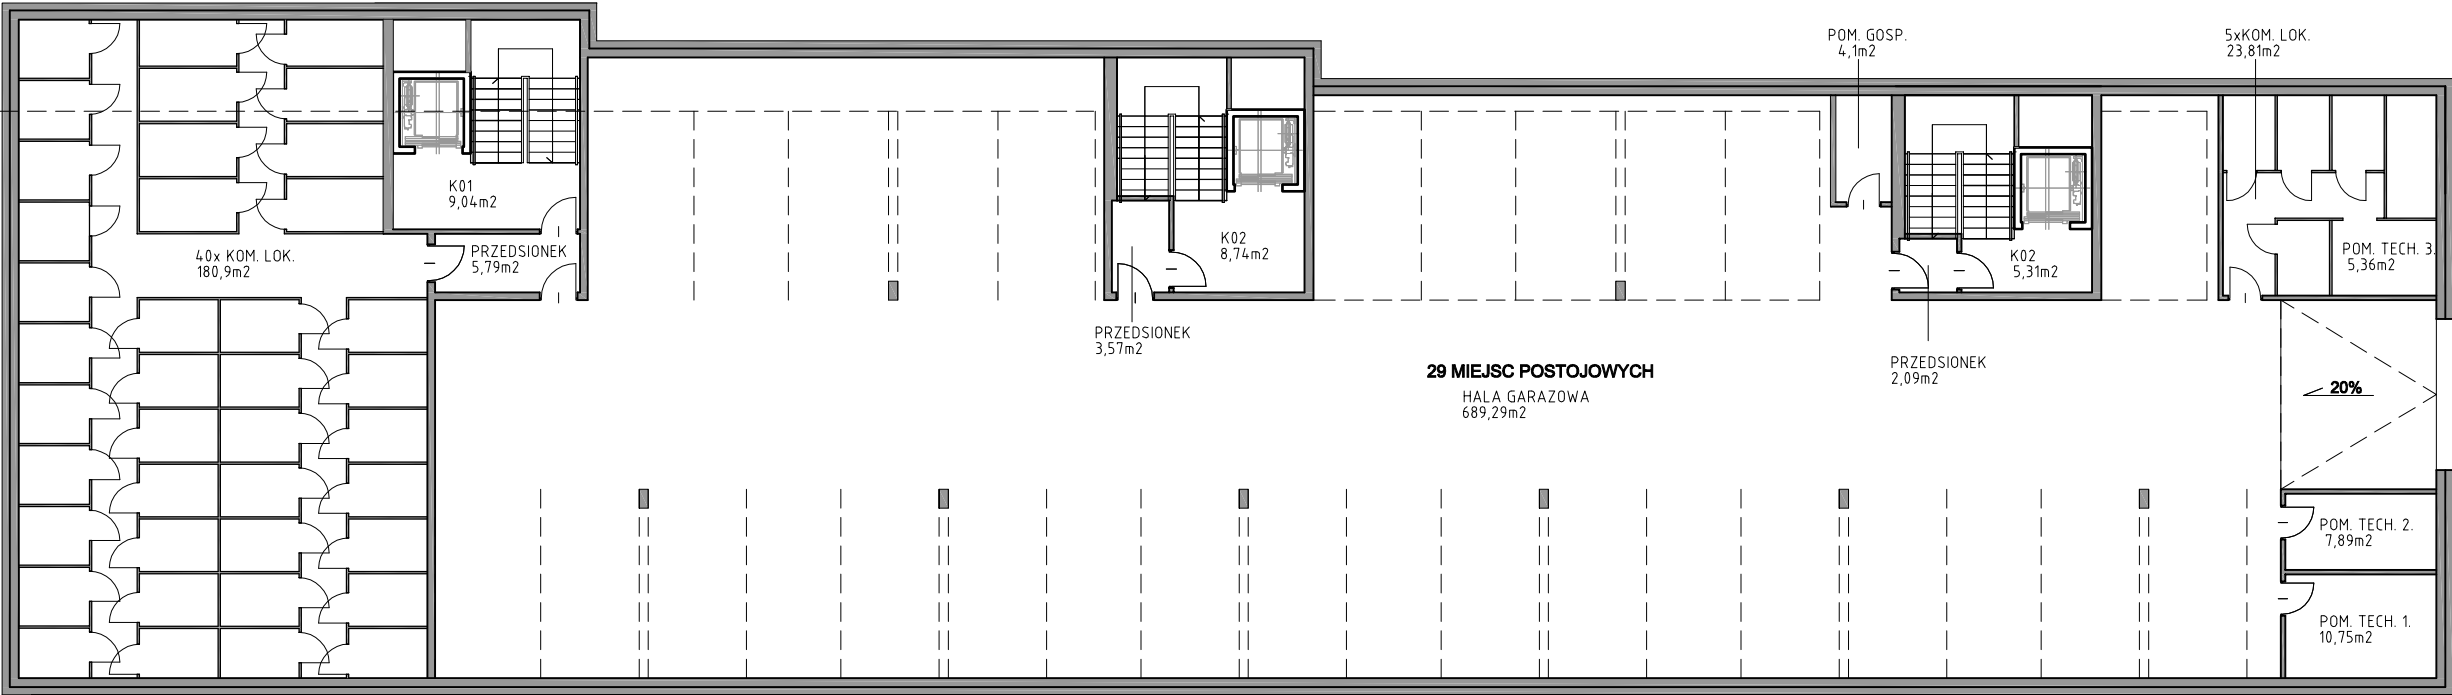

NAZWA
RYSUNKU:
RZUT KONDYGNACJI PODZIEMNEJ

tektoline
pracownia projektowa

PRACOWNIA PROJEKTOWA TEKTOLINE s.c.
Al. Grunwaldzka 212, lok. 5/1; 80-266 Gdańsk
www.tektoline.pl, biuro@tektoline.pl
tel.: 536-960-007

TEMAT:	ZESPÓŁ ZABUDOWY MIESZKANIOWEJ WIELORODZINNEJ WE FROMBORKU, DZ. NR: 12/29, 12/30, 12/31, 24.	
ETAP PROJEKTU:	KONCEPCYJNY	
BRANŻA:	ARCHITEKTURA/ URBANISTYKA	
NAZWA RYSUNKU:	RZUT KONDYGNACJI PODZIEMNEJ	
	autor: arch. Adam Kościecha upr. nr PO/KK/139/2006	
	inż. Magdalena Kroskowska	
SKALA:	NR RYS./REWIZJA: 2 00	DATA: 18.03.2