


Powierzchnia użytkowa kondygnacji: 1060,26m2

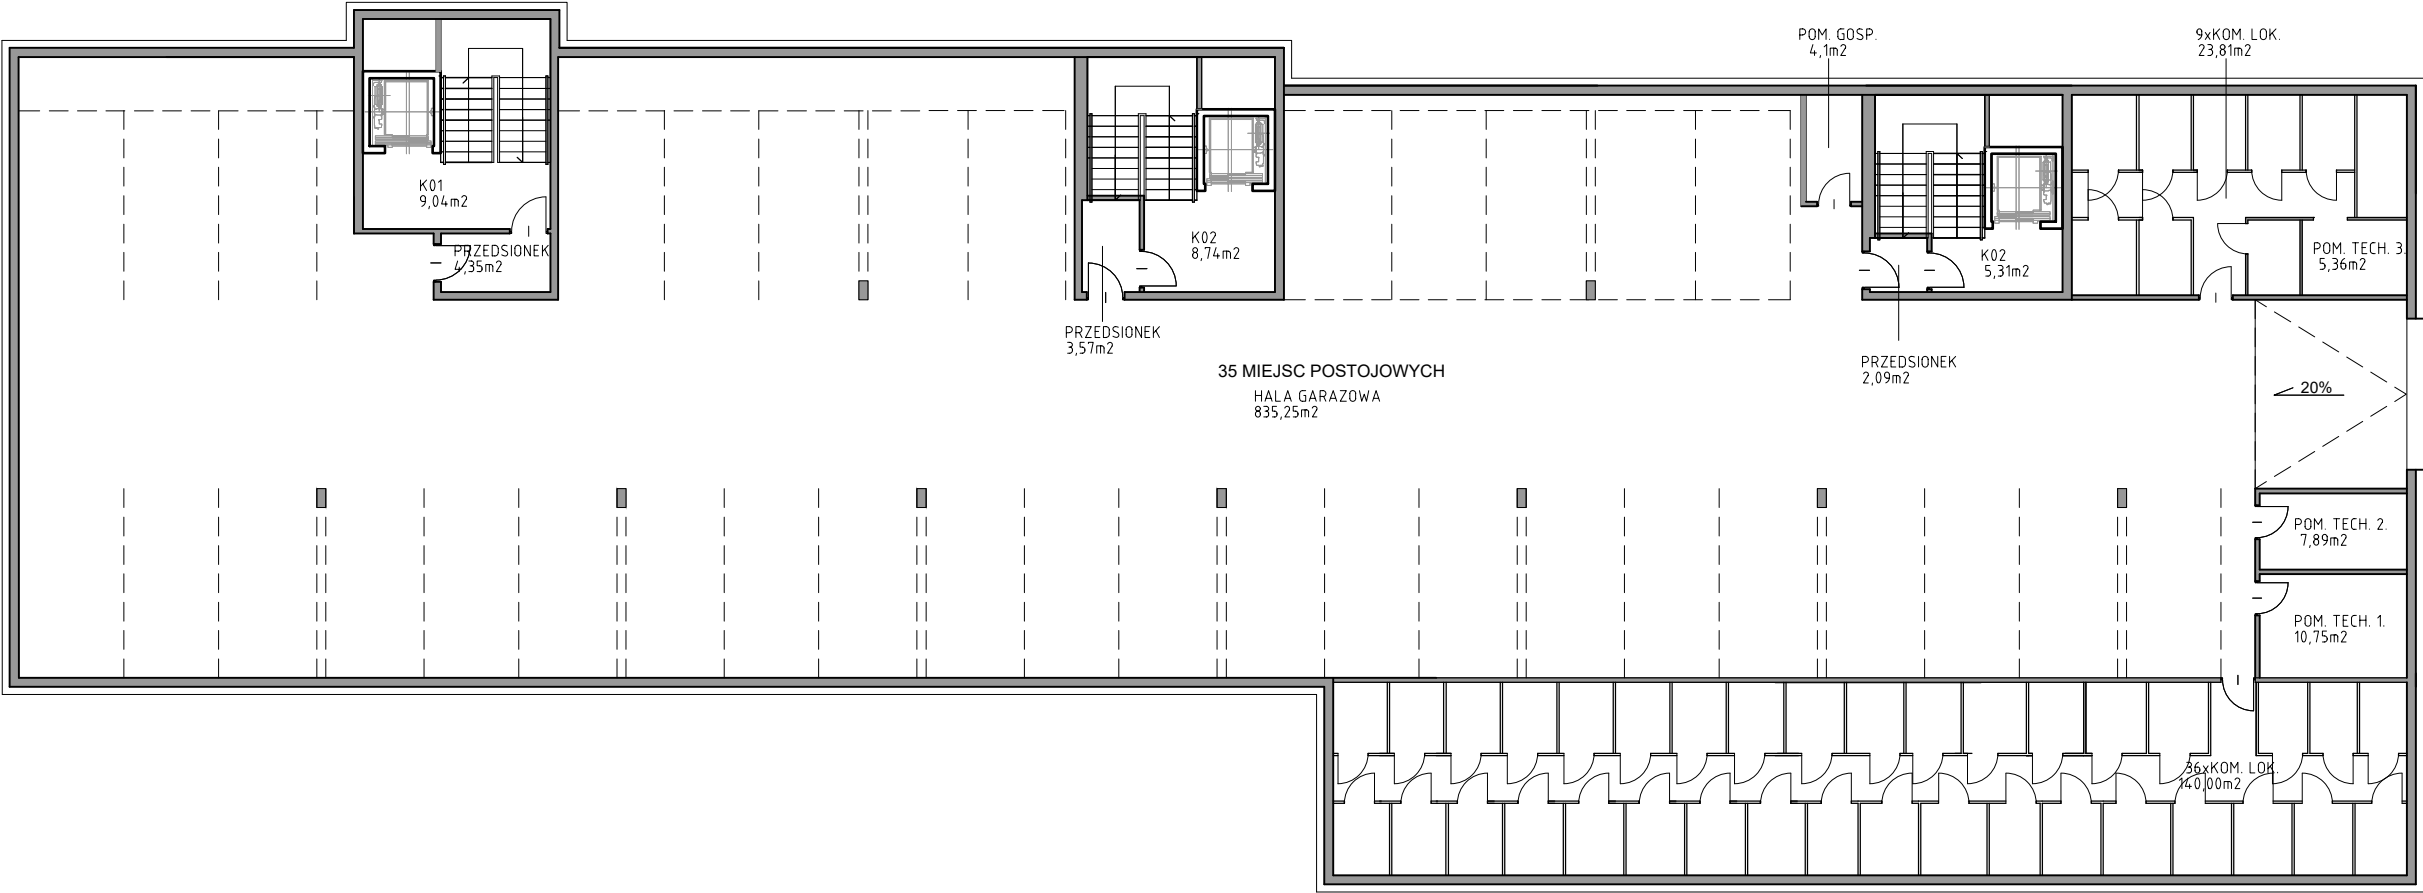

NAZWA  
RYSUNKU:  
RZUT KONDYGNACJI PODZIEMNEJ

**tektoline**  
pracownia projektowa

PRACOWNIA PROJEKTOWA TEKTOLINE s.c.  
Al. Grunwaldzka 212, lok. 5/1; 80-266 Gdańsk  
www.tektoline.pl, biuro@tektoline.pl  
tel.: 536-960-007

TEMAT:	ZESPÓŁ ZABUDOWY MIESZKANIOWEJ WIELORODZINNEJ WE FROMBORKU, DZ. NR: 12/29, 12/30, 12/31, 24.	
ETAP PROJEKTU:	KONCEPCYJNY	
BRANŻA:	ARCHITEKTURA/ URBANISTYKA	
NAZWA RYSUNKU:	RZUT KONDYGNACJI PODZIEMNEJ POWTARZALNA BUD A,B,C	
	autor: arch. Adam Kościecha upr. nr PO/KK/139/2006	
	inż. Magdalena Kroskowska	
SKALA:	NR RYS./REWIZJA: 2 00	DATA: 18.03.22