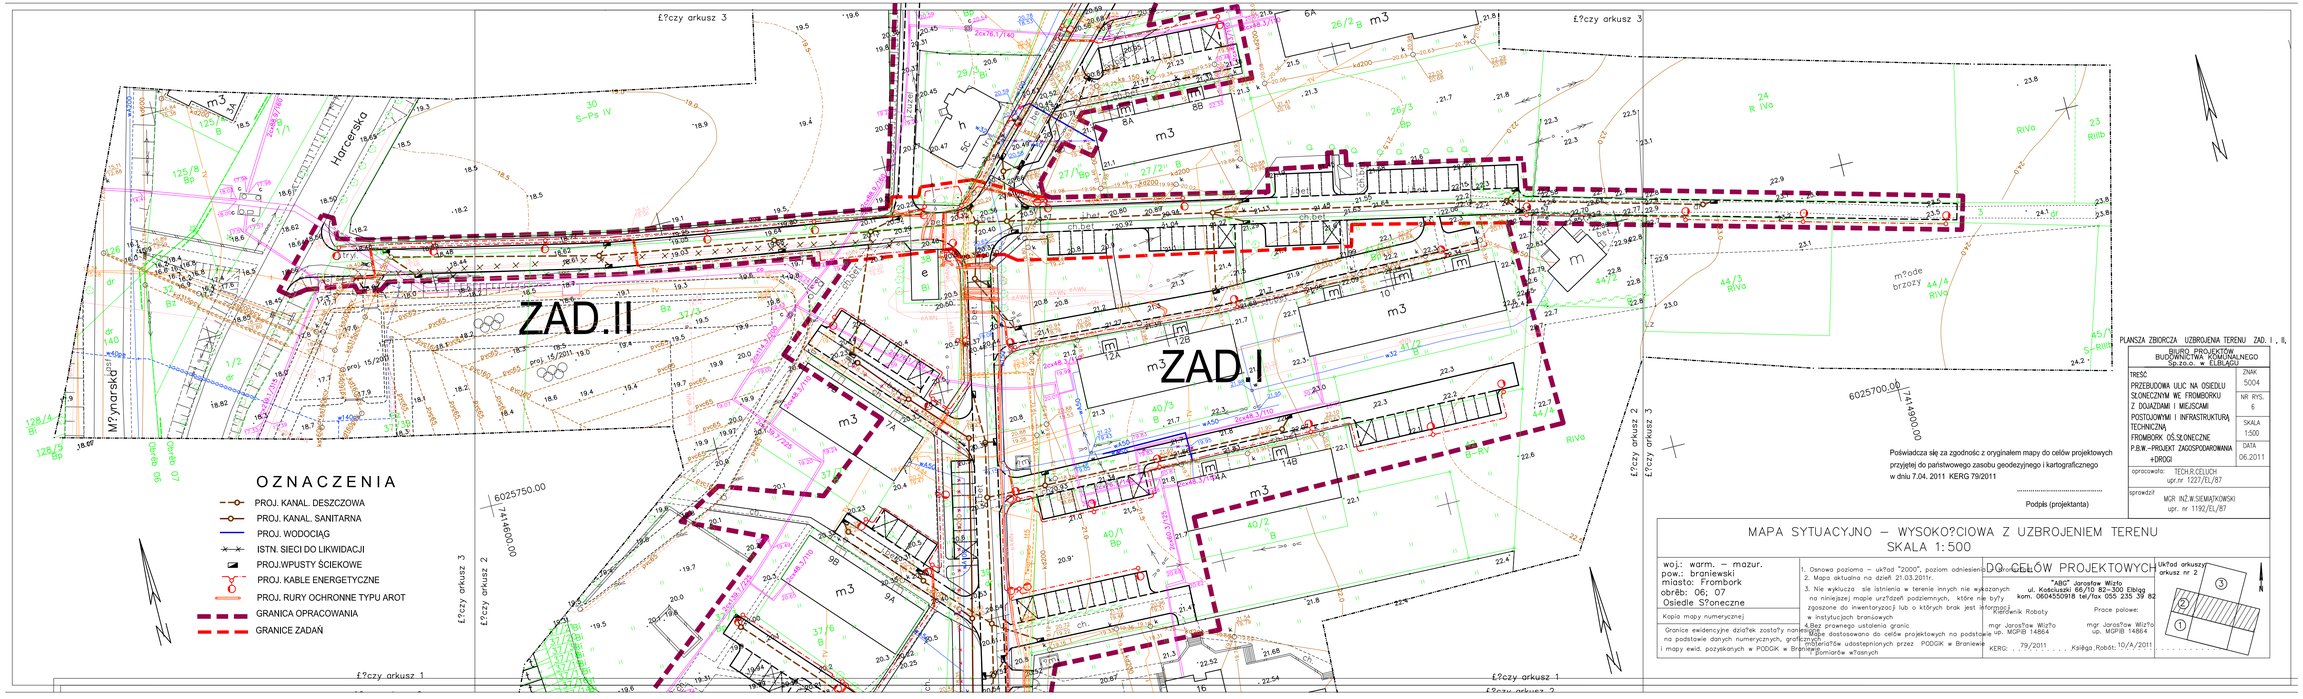

PLANSZA ZBIORCZA UZBROJENIA TERENU ZAD. I , II,

BIURO PROJEKTÓW BUDOWNICTWA KOMUNALNEGO Sp.z.o.o. w ELBLĄGU

TREŚĆ	ZNAK
PRZEBUDOWA ULIC NA OSIEDLU SŁONECZNYM WE FROMBORKU Z DOJAZDAMI I MIEJSCAMI POSTOJOWYMI I INFRASTRUKTURĄ TECHNICZNĄ	5004
	NR RYS. 6
	SKALA 1:500
FROMBORK OŚ.SŁONECZNE	DATA 06.2011
P.B.W.–PROJEKT ZAGOSPODAROWANIA +DROGI	
opracował/a: TECH.R.CELUCH upr.nr 1227/EL/87	
sprawdził: MGR INŻ.W.SIEMIĄTKOWSKI upr. nr 1192/EL/87	

Poświadcza się za zgodność z oryginałem mapy do celów projektowych przyjętej do państwowego zasobu geodezyjnego i kartograficznego w dniu 7.04. 2011 KERG 79/2011

Podpis (projektanta)

MAPA SYTUACYJNO – WYSOKO?CIOWA Z UZBROJENIEM TERENU

SKALA 1:500

DO CELÓW PROJEKTOWYCH

woj.: warm. – mazur.
pow.: braniewski
miasto: Frombork
obręb: 06; 07
Osiedle S?oneczne

Kopia mapy numerycznej

Granice ewidencyjne działek zostały naniesione na podstawie danych numerycznych, graficznych i mapy ewid. pozyskanych w PODGiK w Braniewie

1. Osnowa pozioma – układ "2000", poziom odniesienia
2. Mapa aktualna na dzień 21.03.2011r.
3. Nie wykluczа sie istnienia w terenie innych nie wyszczególnionych na niniejszej mapie urządzeń podziemnych, które nie były zgłoszone do inwentaryzacji lub o których brak jest informacji w instytucjach branżowych

Bez prawnego ustalenia granic

Mapa dostosowana do celów projektowych na podstawie materiałów udostępnionych przez PODGiK w Braniewie i pomiarów własnych

Wykonawca Roboty

mgr Jarosław Wiżto
up. MGP/B 14864

"ABG" Jarosław Wiżto
ul. Kościuszki 66/10 82–300 Elbląg
kom. 0604550918 tel/fax 055 235 39 82

Prace polowe:

mgr Jarosław Wiżto
up. MGP/B 14864

KERG: . . 79/2011 . . . . Księga Robót: 10/A/2011 . . . . . .

Układ arkuszy
arkusz nr 2